


Legenda

TAVOLA DELLE MITIGAZIONI scala 1:1 000
 Sistema di Riferimento: WGS84-UTM32</ITA>

INTERVENTI DI PROGETTO

- PERIMETRO DI PROGETTO
- VIABILITA' DI PROGETTO
- OPERE IDRAULICHE DI PROGETTO
- RIPRISTINO A VERDE DELLE AREE DI CANTIERE

ESEMPIO DI PRATO FIORITO:

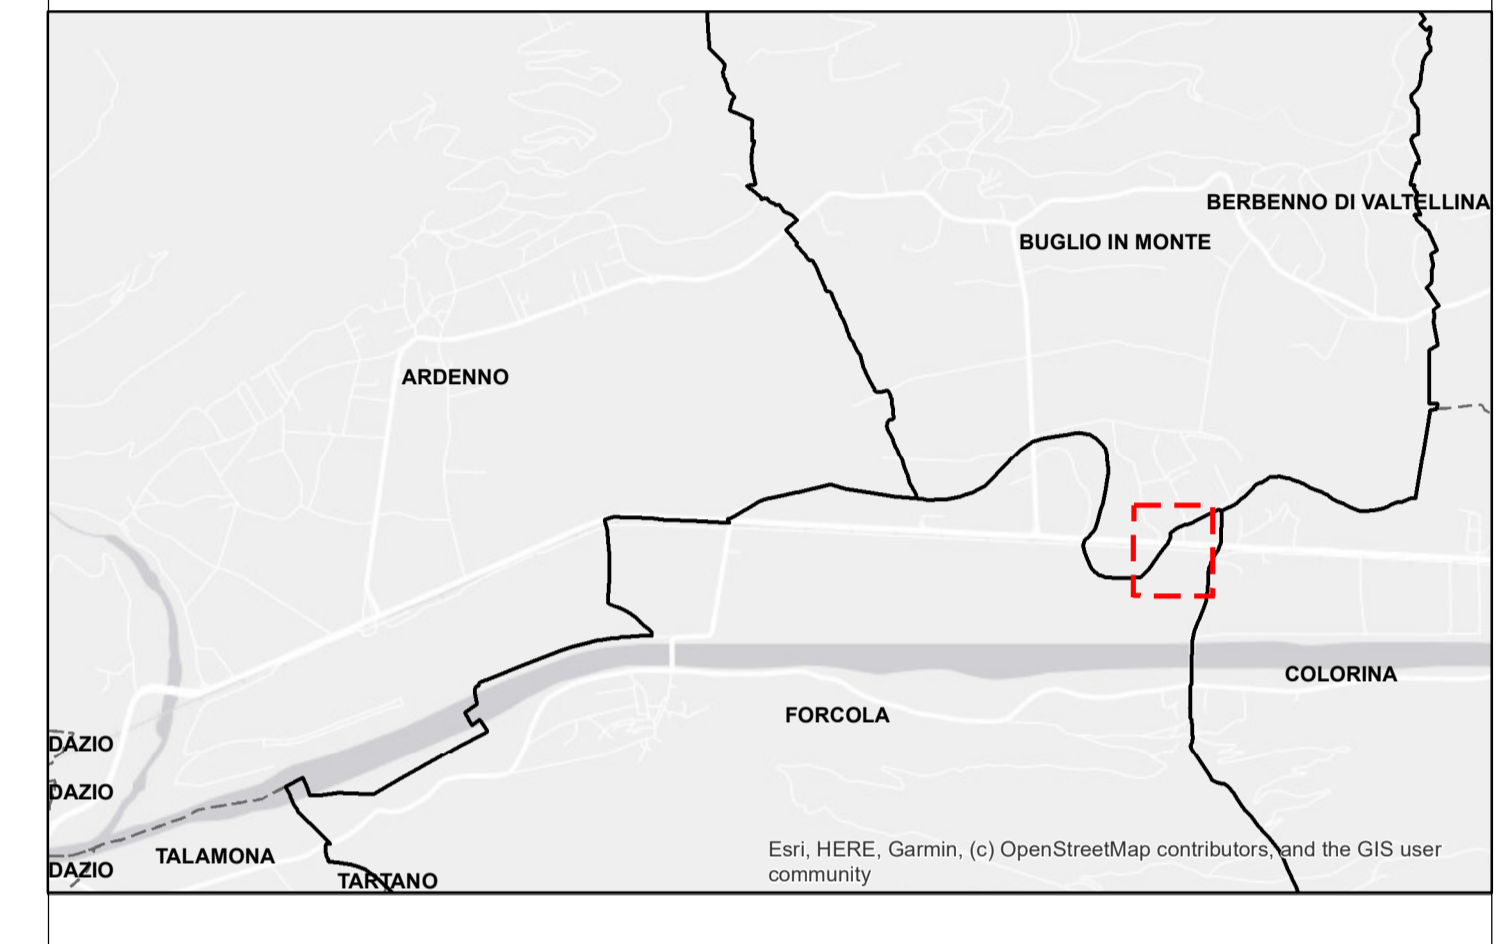

COMMITTENTE:

RETE FERROVIARIA ITALIANA S.P.A.
 VICE DIREZIONE GENERALE NETWORK MANAGEMENT INFRASTRUTTURE
 DIREZIONE INVESTIMENTI - PROGRAMMI SOPPRESSIONE P.L. E RISANAMENTO ACUSTICO

SOGGETTO TECNICO:
 RFI - VICE DIREZIONE GENERALE NETWORK MANAGEMENT INFRASTRUTTURE
 DIREZIONE INVESTIMENTI PROGRAMMI SOPPRESSIONE P.L. E RISANAMENTO ACUSTICO
 PM PORTAFOGLIO NORD-EST

PROGETTAZIONE:

STUDIO CATALANO Srl
 Servizi di ingegneria
 Via Valloncetto 109b - Vasto (Ch)

PROGETTO DEFINITIVO
LINEA COLICO-SONDRIO
SOPPRESSIONE DEL PASSAGGIO A LIVELLO AL KM 26+055
COMUNE DI COLORINA (SO)

STUDIO DI FATTIBILITA' AMBIENTALE
 Tavola delle mitigazioni SCALA: 1:1000
Foglio 1 di 1

PROGETTO/ANNO	SOTTOPR.	LIVELLO	NOME DOC.	PROGR. OP.	FASE FUNZ.	NUMERAZ.
326322	004	PD	TSSP	01	00	E046

Rev.	Descrizione	Redatto	Data	Verificato P.S.	Data	Approvato D.T.	Data	Autorizzato R.I.P.S.	Data
A	Emissione	Dott.ssa B. Morzani	22/07/2022	Dott. A. PILLI	22/07/2022	Ing. F. CATALANO	22/07/2022	Ing. L. SILVESTRINI	22/07/2022
R.F.I.	A	Emissione		L. Dell'Oso		G. Tamburo		C. De Gregorio	

LINEA	SEDE TECN.	NOME DOC.	NUMERAZ.
Verificato e trasmesso	Data	Convalidato	Data