
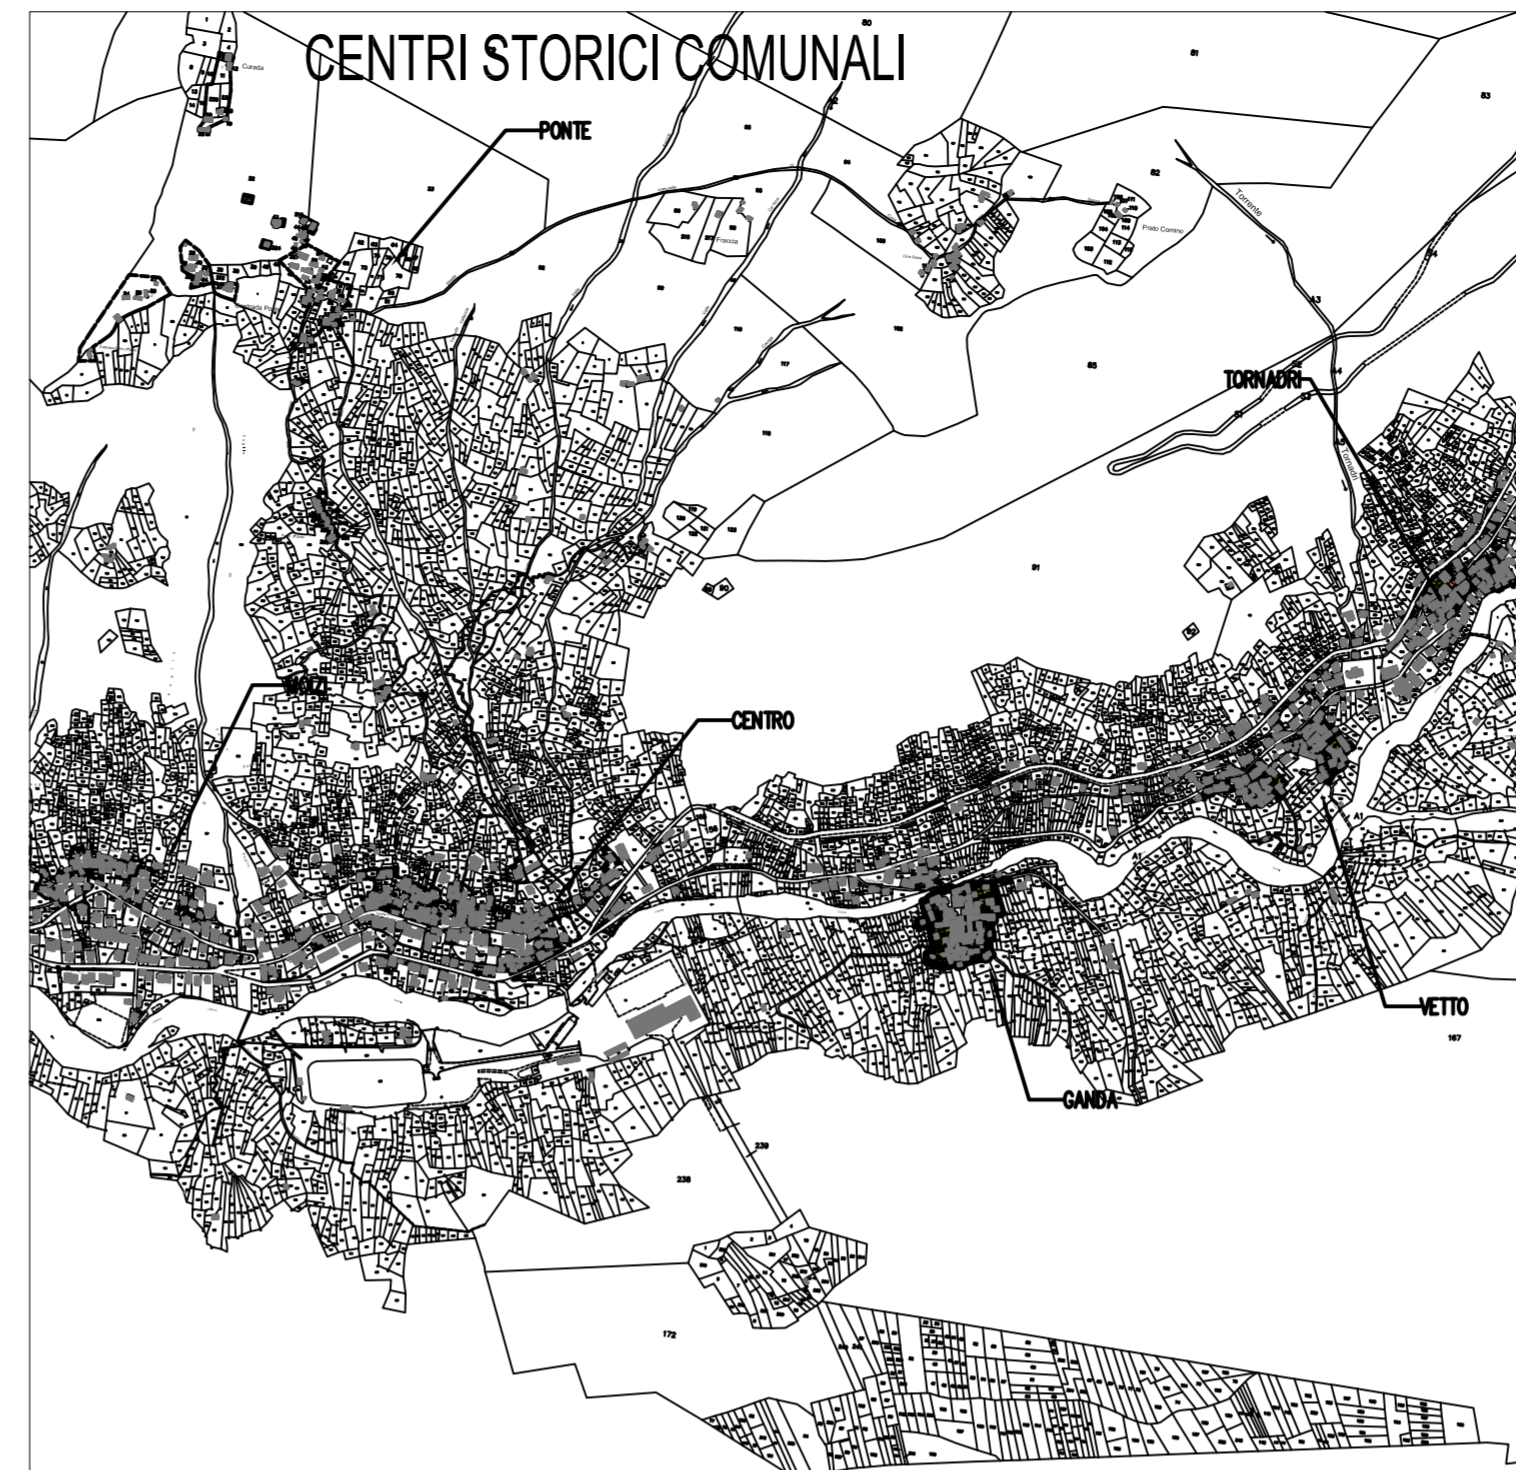


PIANTA CENTRO STORICO GANDA 1/500

— BREVE PERCORSO SIGNIFICATIVO FRAZIONE GANDA
 (P) PARCHEGGIO AL SERVIZIO DEL CENTRO STORICO MQ 200

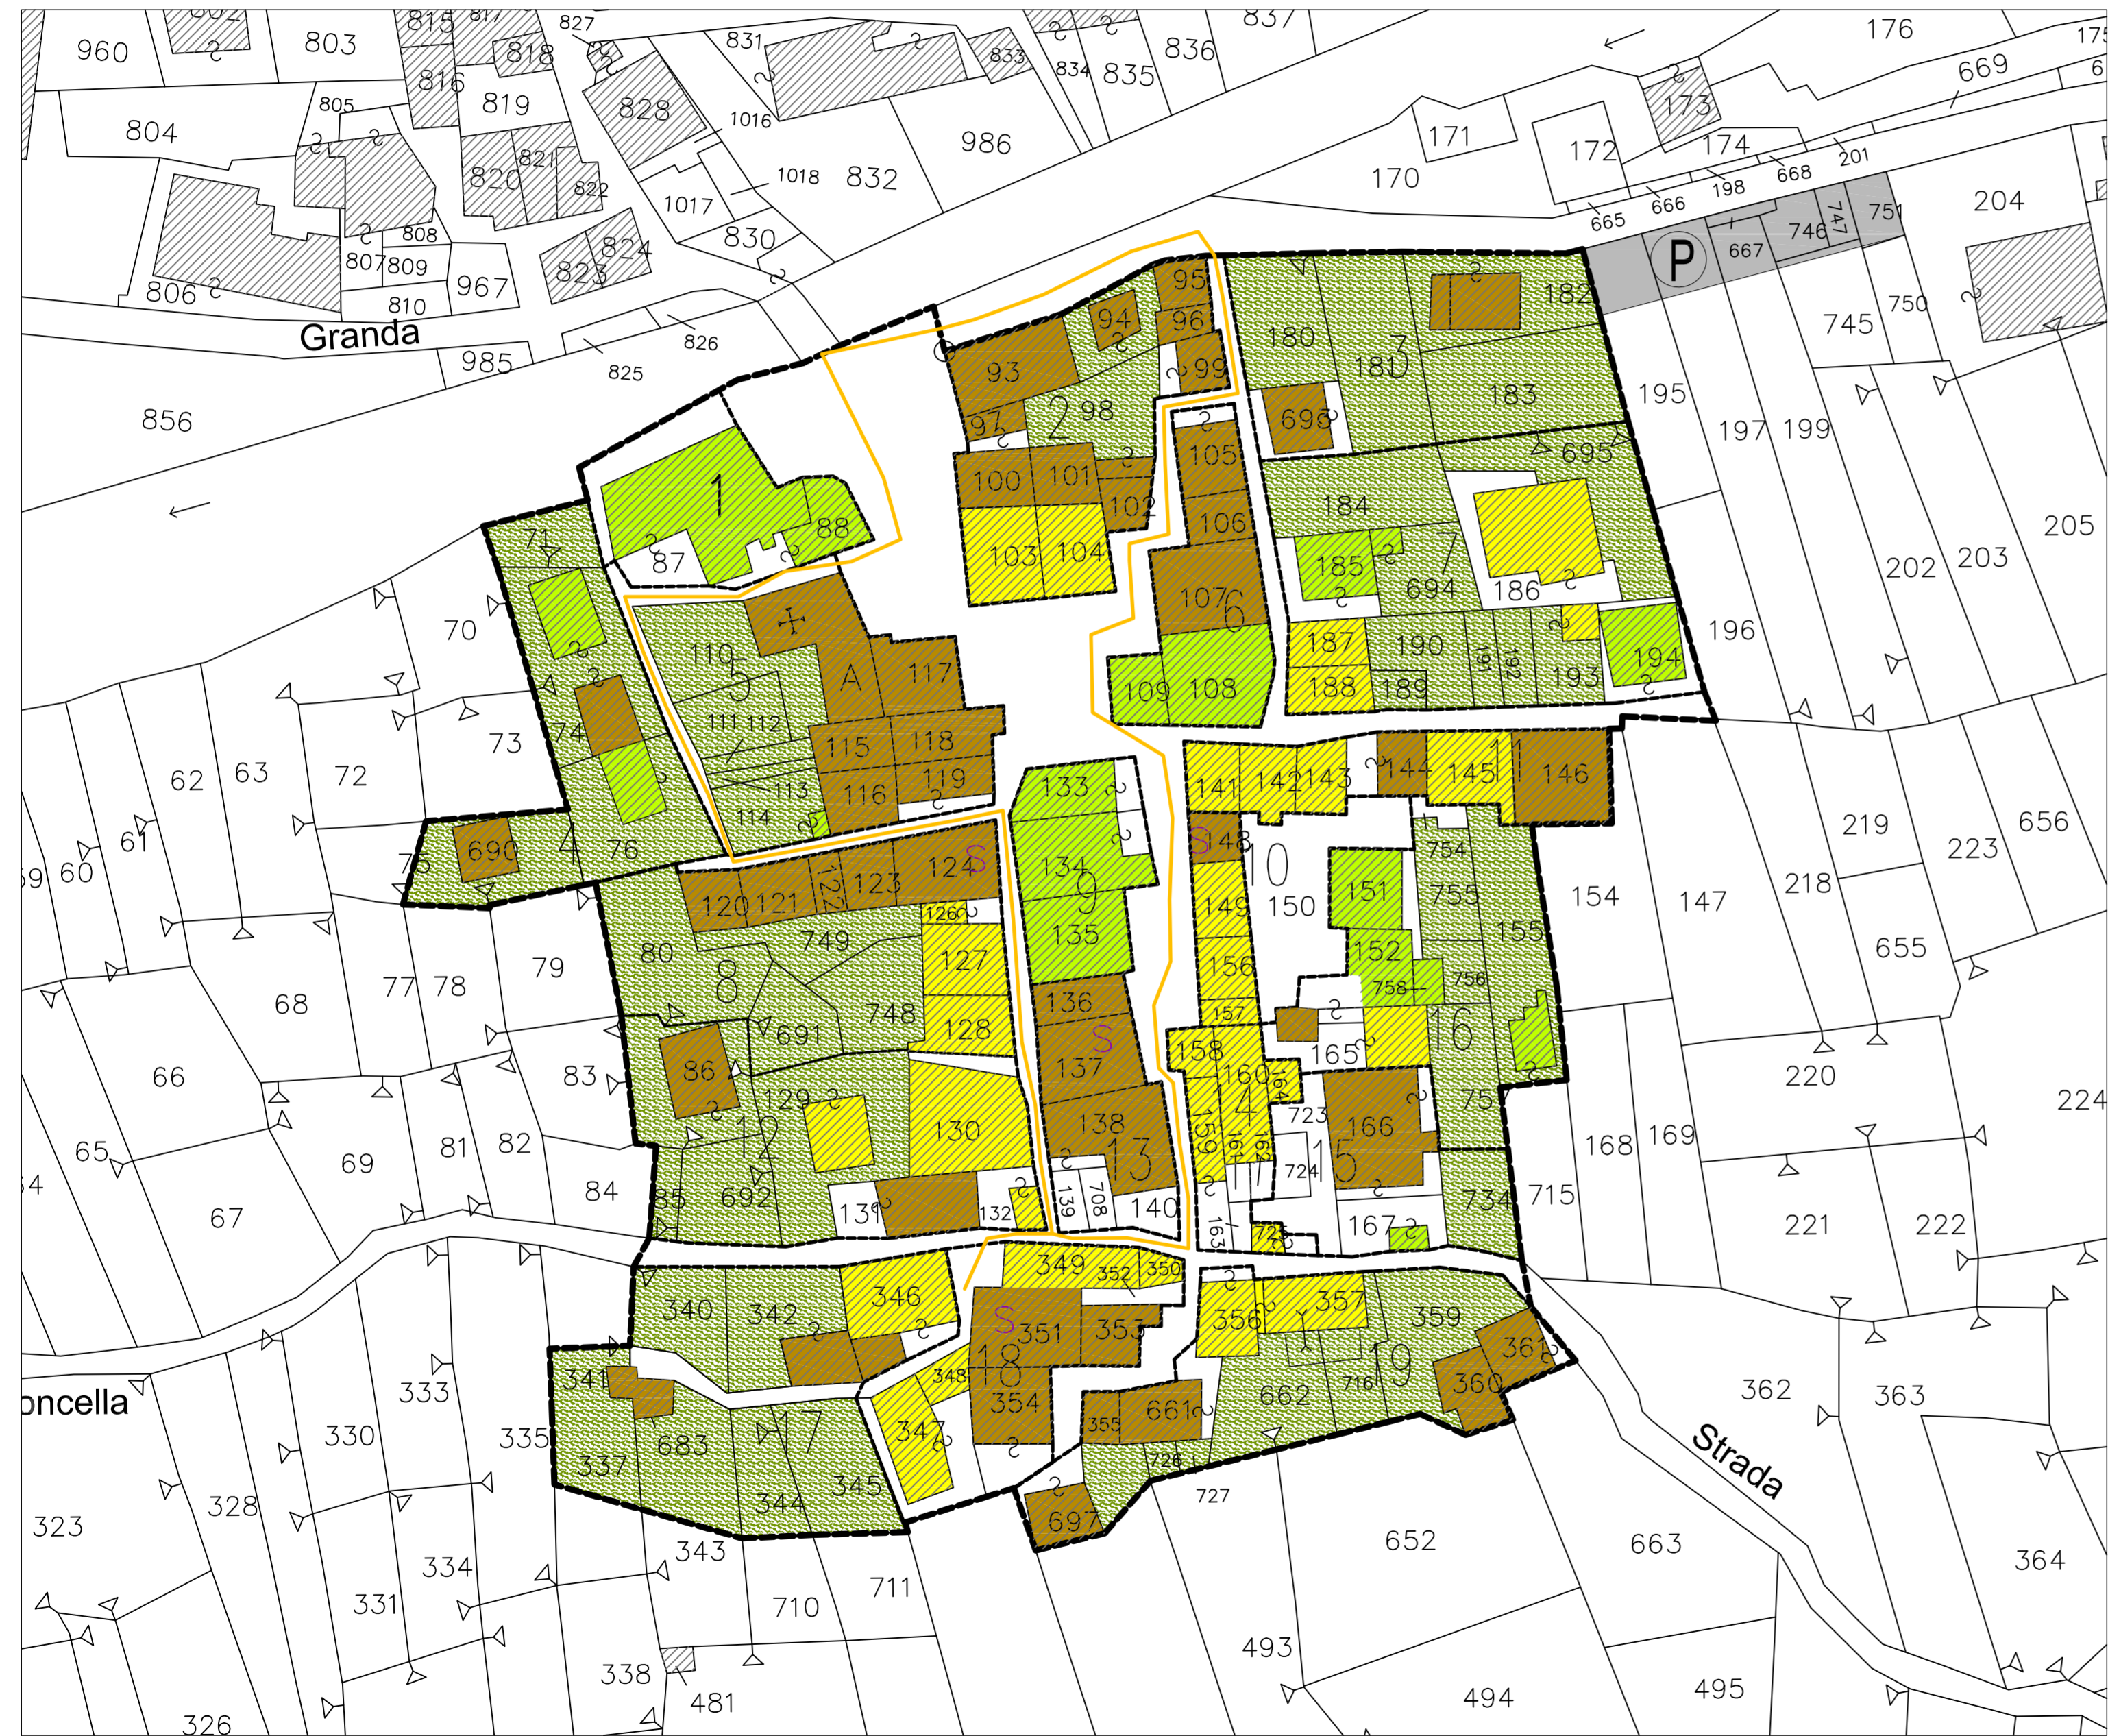

GANDA

CARATTERISTICHE COSTRUTTIVE

Il toponimo di Ganda deriva da ammasso di pietre al piedi di una parete rocciosa; frana ma in questo caso è più facile pensare ai sassi trasportati dal torrente Lanterna durante le piene.
 La frazione si trova infatti poco al di sopra della quota del torrente.
 Il nucleo storico presenta una forma compatta perfettamente delimitata fra i prati circostanti non essendo stata interessata dalla costruzione di nuovi edifici e sorge orientata a nord rimanendo per lunghi giorni invernali senza sole.
 La scelta di una collocazione così sfavolta dalle condizioni ambientali è forse da ricercare nella vicinanza ai ricchi dei pascoli in sponda sinistra del torrente Lanterna.
 La possibilità di integrare la produzione del fondovalle con quella dell'alpeggio rendeva possibile l'allevamento del bestiame in un'economia che rimase per molto tempo autonoma.
 L'allevamento dovette costituire l'attività principale dei suoi abitanti contrariamente a Molli in cui prevaleva l'attività di coltivazione dei campi.
 Ha una superficie di circa 10.700 mq.
 La compattezza del nucleo e la sua omogeneità costruttiva fa pensare a una scelta meditata ed attuata in un tempo relativamente breve.
 L'accentramento degli edifici corrisponde, in questo caso, alla necessità di risparmiare terreno prezioso per l'allevamento e per limitare la dispersione di calore in quanto la frazione è esposta a nord.
 L'edilizia privilegia soluzioni tipologiche semplici ma sono interessanti gli sporti delle coperture per riparare i passaggi e gli spazi fra le abitazioni.



COMUNE DI LANZADA
 Settore programmazione e pianificazione territoriale

PIANO DI GOVERNO DEL TERRITORIO

PIANO DELLE REGOLE

TAV. 5.5.3	Planimetria Comparti : Ganda	Data : 2014 Scala : 1/500
----------------------	-------------------------------------	------------------------------

Professionista estensore PGT
 dott.arch. Leopoldo De Rocco
 Sondrio

Delibera di Consiglio di adozione PGT	n. 7	in data 20 - 02 - 2014
Delibera di Consiglio di approvazione PGT	n.	in data
Approvazione definitiva sul BURL	n.	in data