


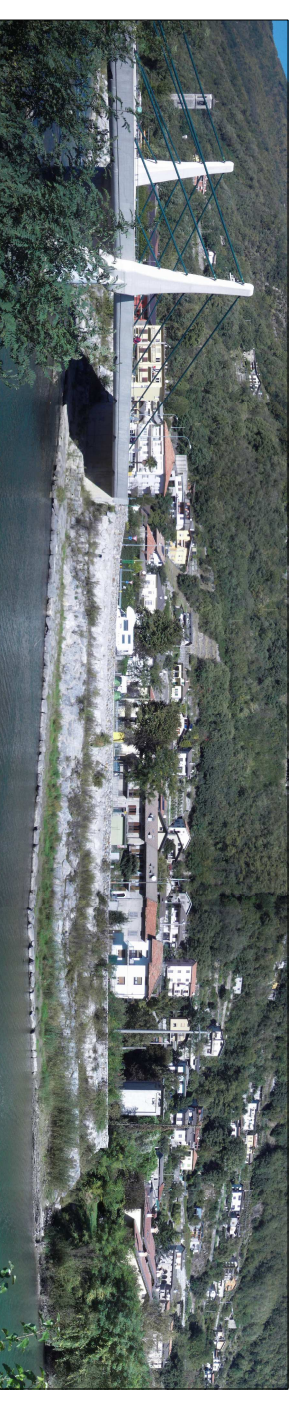

COMUNE DI MANTELLO
PROVINCIA DI SONDRIO

PIANO DI GOVERNO DEL TERRITORIO



PGT
2012

DOCUMENTO DI PIANO
PREVISIONI DI PIANO

DATA: **luglio 2012**

AGG:

SCALA: **1:1.000**

TAVOLA: **DdP.PP.03**

OGGETTO TAVOLA:
**INDICAZIONI E NORMATIVA SPECIFICA DEGLI
AMBITI DI TRASFORMAZIONE**

APPROVAZIONI:
DELIBERA DI ADOZIONE
N. DEL


PROGETTISTA:

Dott. Arch. ROBERTO RABBIOSI
Iscritto all'Ordine degli Architetti
della Provincia di Sondrio al n. 276

DELIBERA DI APPROVAZIONE
N. DEL

PUBBLICAZIONE B.U.R.L.
N. DEL

ESTENSORE VAS: Dott.ssa SPEZIALE SIL VIA

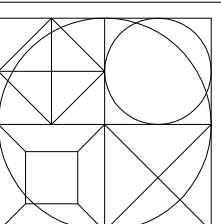

STUDIO TECNICO ASSOCIATO

Ingegneria - Architettura - Urbanistica

Dott. Ing. ATTILIO BALITRO - Dott. Arch. ROBERTO RABBIOSI

Via Fabiani N 45 23017 Morbegno (so) tel 0342/610035 - fax 0342/600833