


## SCHEDA AREA DI SERVIZI AV/C

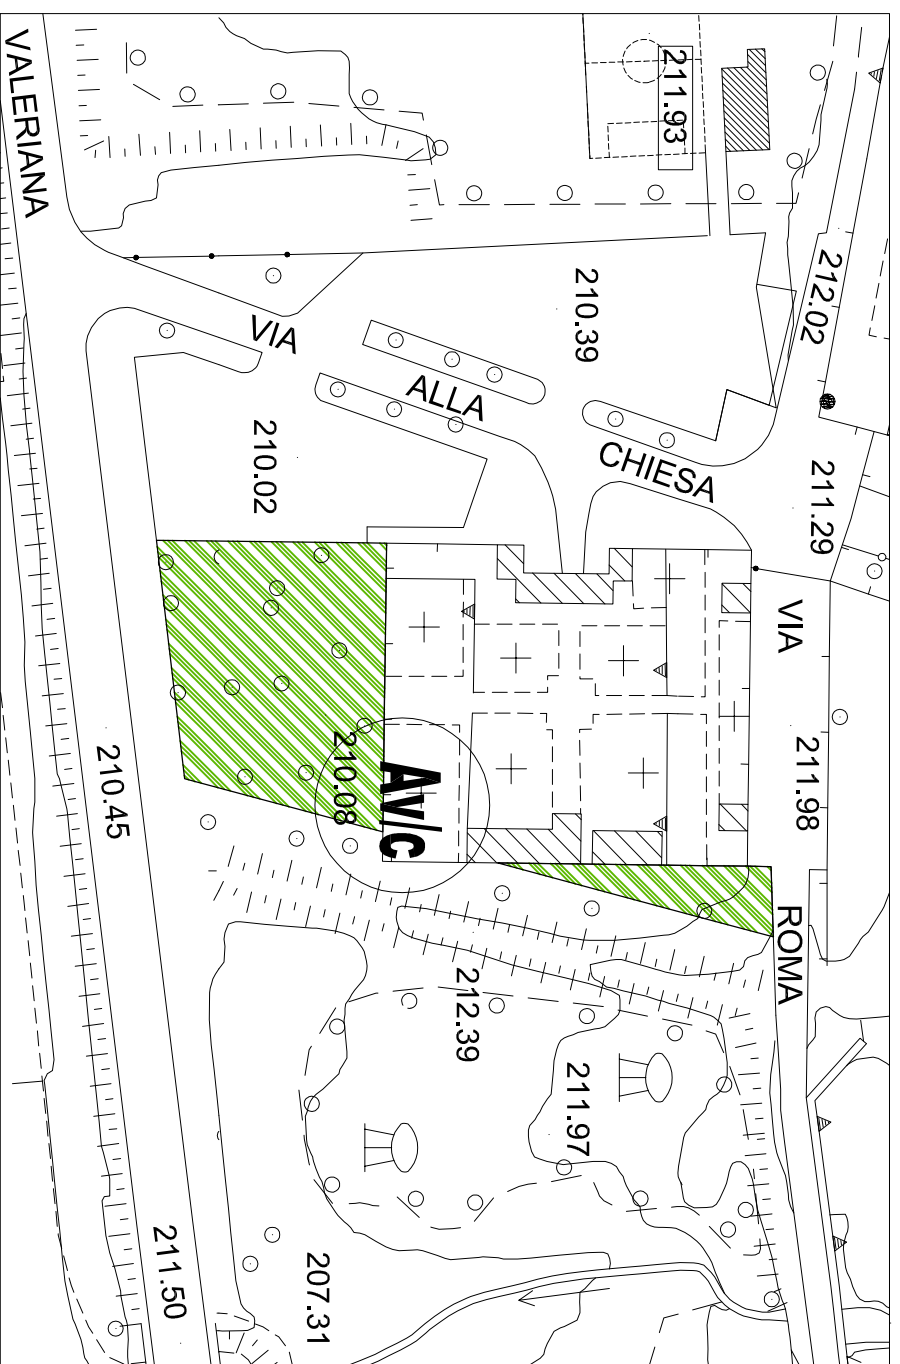

ESTRATTO PIANO DEI SERVIZI scala 1:1000

**AREA TEMATICA :** attrezzature sportive ed aree a verde

**DENOMINAZIONE :** area a verde attrezzata

**LOCALIZZAZIONE :** Mantello

**SUPERFICIE DEL LOTTO :** 1.150,00 mq

**CARATTERISTICHE :** l'area verde in progetto, è ubicata ad ovest rispetto all'abitato di Mantello, nelle vicinanze si trova il cimitero, la chiesa parrocchiale di San Marco, due campi da calcio e parcheggi.

**MODALITA' DI INTERVENTO :**

**PRIME INDICAZIONI PROGETTUALI :** la dimensione e l'ubicazione, rendono l'area destinata a verde pubblico a giardino con spazi di sosta senza attrezzature per il gioco.

**BACINO D'UTENZA :** il servizio in progetto verrà utilizzato dagli abitanti della zona e dai fruitori delle aree di interesse comune dislocate nelle vicinanze

**PROPRIETA' E GESTIONE :** l'area a verde attrezzata sarà di proprietà comunale

**COSTO PREVENTIVATO :** € 40.000,00



RILIEVO FOTOGRAFICO