

SCHEDA AREA DI SERVIZI AV/d



ESTRATTO PIANO DEI SERVIZI scala 1:1000

AREA TEMATICA : attrezzature sportive ed aree a verde

DENOMINAZIONE : area verde attrezzata

LOCALIZZAZIONE : Mantello

SUPERFICIE DEL LOTTO : 918,00 mq

CARATTERISTICHE : l'area verde in progetto è ubicato lungo la strada provinciale Valeriana Occidentale (Dubino-Paniga) ed è limitrofa al centro abitato di Mantello affacciandosi sull'Adda.

L'intervento proposto si trova adiacente ad un'altra area attrezzata esistente, la pista ciclabile in progetto e a parcheggi sia esistenti che in progetto.


MODALITA' DI INTERVENTO :

PRIME INDICAZIONI PROGETTUALI : la dimensione e l'ubicazione, rendono l'area destinata a verde pubblico a giardino con spazi di sosta senza attrezzature per il gioco.

BACINO D'UTENZA : il servizio in progetto verrà utilizzato dagli abitanti della zona e dai turisti

PROPRIETA' E GESTIONE : l'area a verde attrezzata sarà di proprietà comunale

COSTO PREVENTIVATO : € 45.000,00

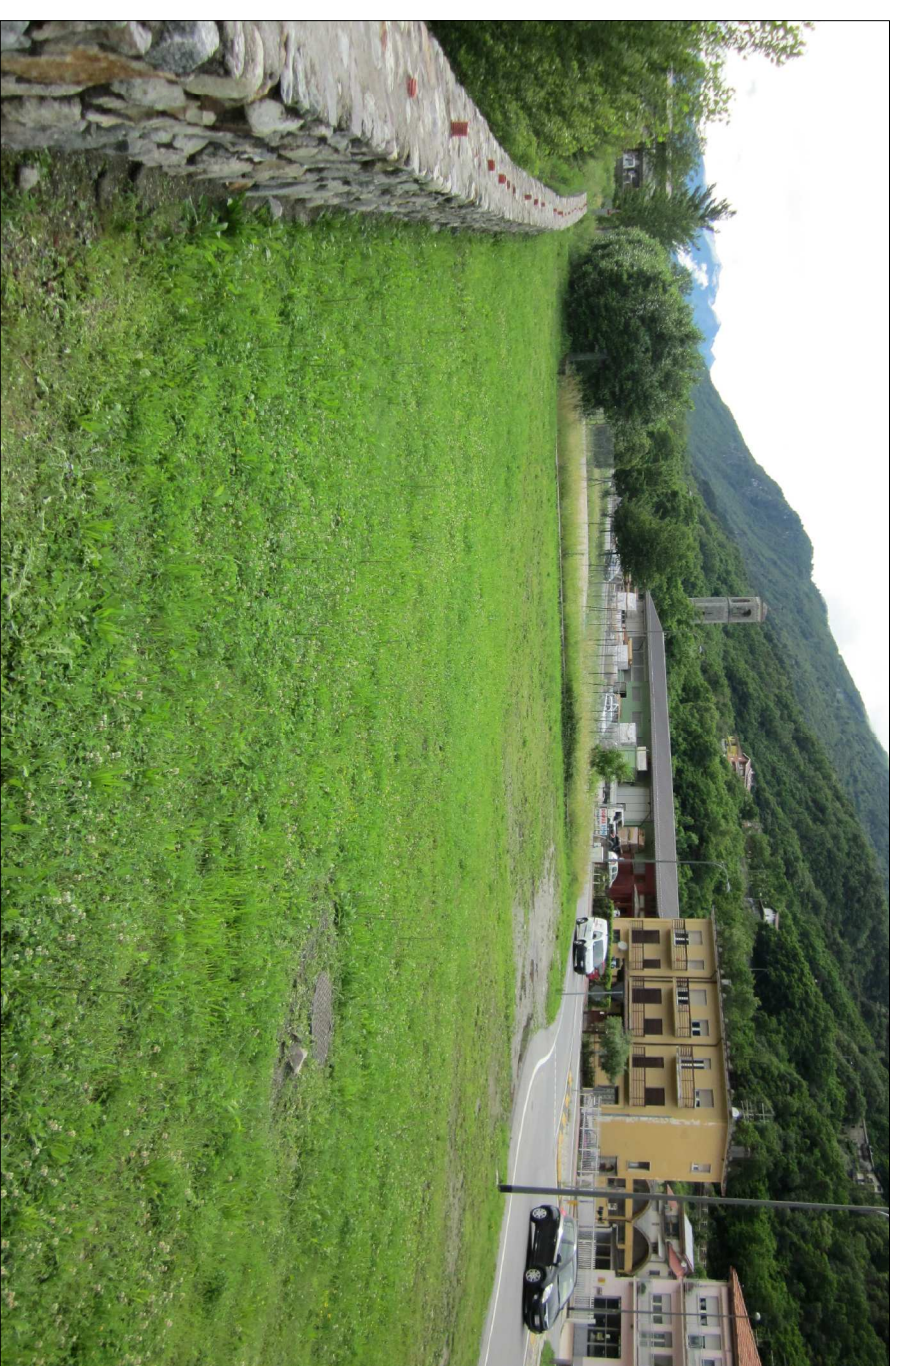

RILIEVO FOTOGRAFICO