


SCHEDA AREA DI SERVIZI AV/g

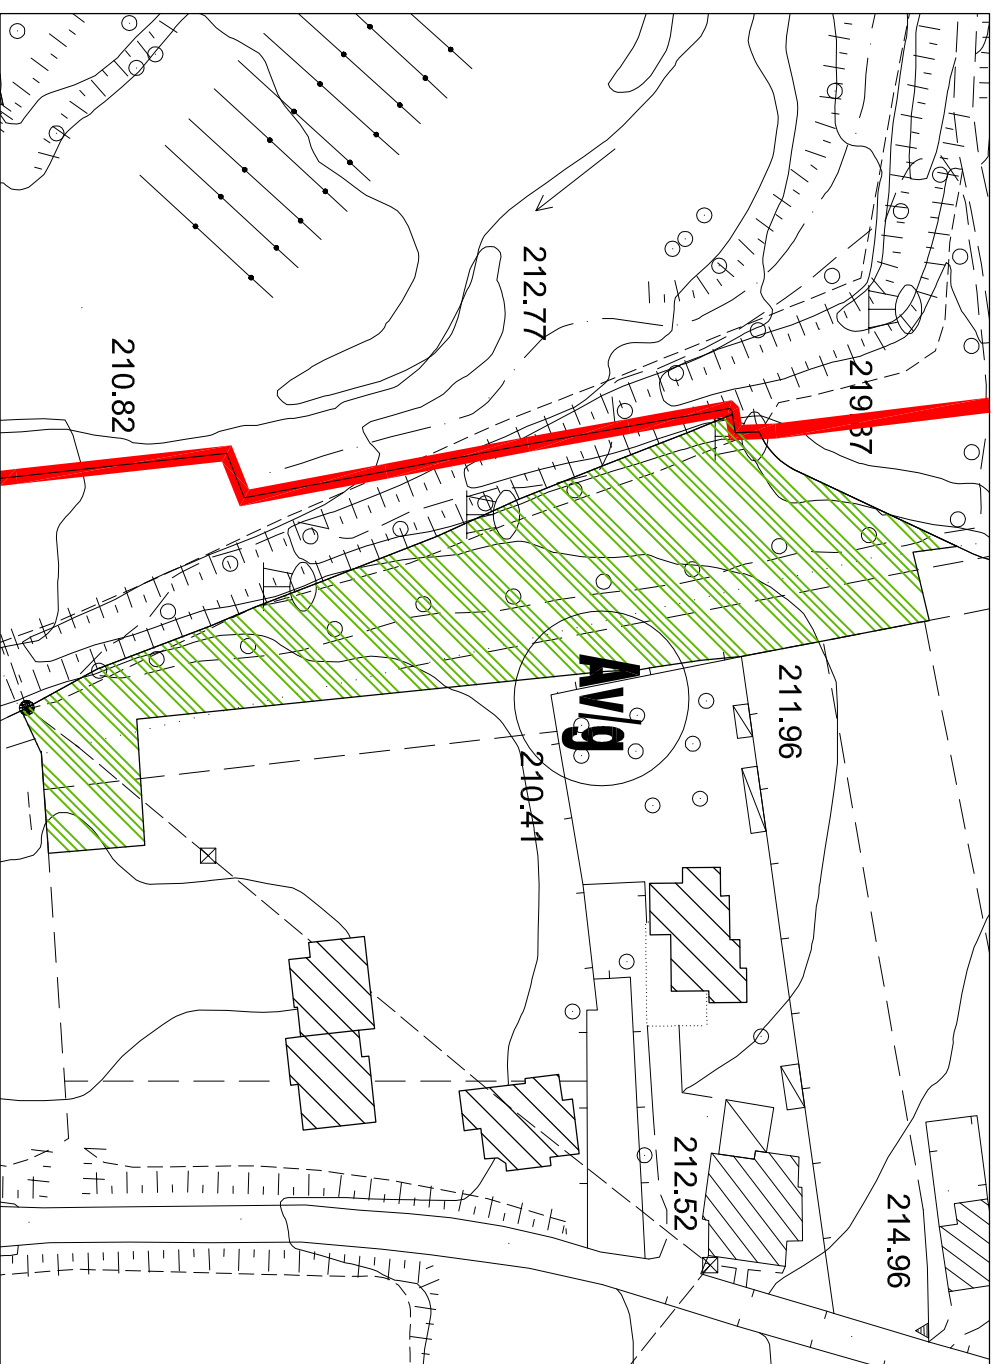

ESTRATTO PIANO DEI SERVIZI scala 1:1000

AREA TEMATICA : attrezzature sportive ed aree a verde

DENOMINAZIONE : area a verde naturale

LOCALIZZAZIONE : Ferzonico

SUPERFICIE DEL LOTTO : 2.437,00 mq

CARATTERISTICHE : l'area verde in progetto, è ubicata in località Ferzonico, lungo il confine con Dubino e limitrofa all'abitato della frazione.

MODALITA' DI INTERVENTO :

PRIME INDICAZIONI PROGETTUALI : l'ubicazione dell'area, le caratteristiche della stessa e la presenza della fascia di connessione tra opposti versanti della rete ecologica regionale, rendono questo ambito particolarmente ideale per il mantenimento e la conservazione degli elementi naturali esistenti.

BACINO D'UTENZA : il servizio in progetto verrà utilizzato dagli abitanti della zona e dai turisti

PROPRIETA' E GESTIONE : l'area a verde attrezzato sarà di proprietà comunale

COSTO PREVENTIVATO : € 40.000,00



RILIEVO FOTOGRAFICO