


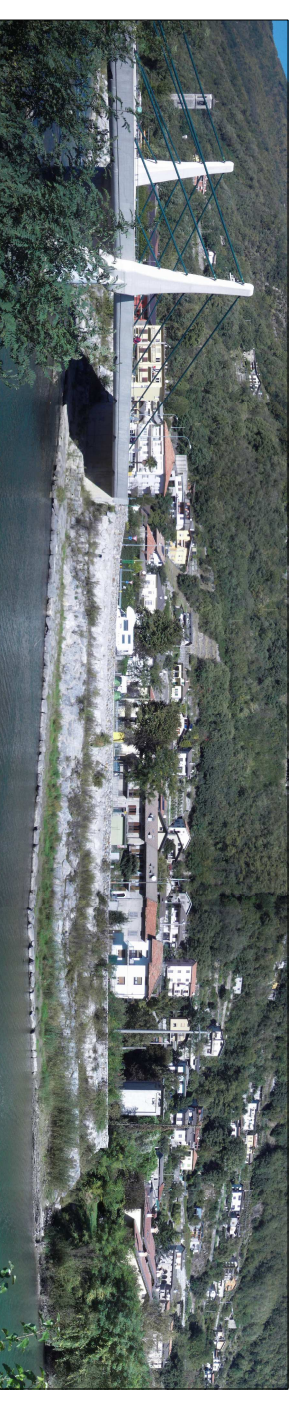

COMUNE DI MANTELLO
PROVINCIA DI SONDRIO

PIANO DI GOVERNO DEL TERRITORIO



PGT 2012

PIANO DEI SERVIZI

DATA: **Luglio 2012**

AGG.:

SCALA: **1:1.000/500**

TAVOLA: **PdS.03/b**

OGGETTO TAVOLA:

SCHEDE DI PROGETTO DEI SERVIZI

APPROVAZIONI:

DELIBERA DI ADOZIONE
N. DEL

DELIBERA DI APPROVAZIONE
N. DEL


PROGETTISTA:

Dott. Arch. ROBERTO RABBIOSI

Iscritto all'Ordine degli Architetti
della Provincia di Sondrio al n. 276

PUBBLICAZIONE B.U.R.L.
N. DEL

ESTENSORE VAS: Dott.ssa SPEZIALE SIL VIA

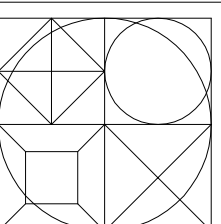

STUDIO TECNICO ASSOCIATO

Ingegneria - Architettura - Urbanistica

Dott. Ing. ATTILIO BALITRO - Dott. Arch. ROBERTO RABBIOSI

Via Fabiani N 45 23017 Morbegno (so) tel 0342/610035 - fax 0342/600833