


## SCHEDA AREA DI SERVIZI IC/a

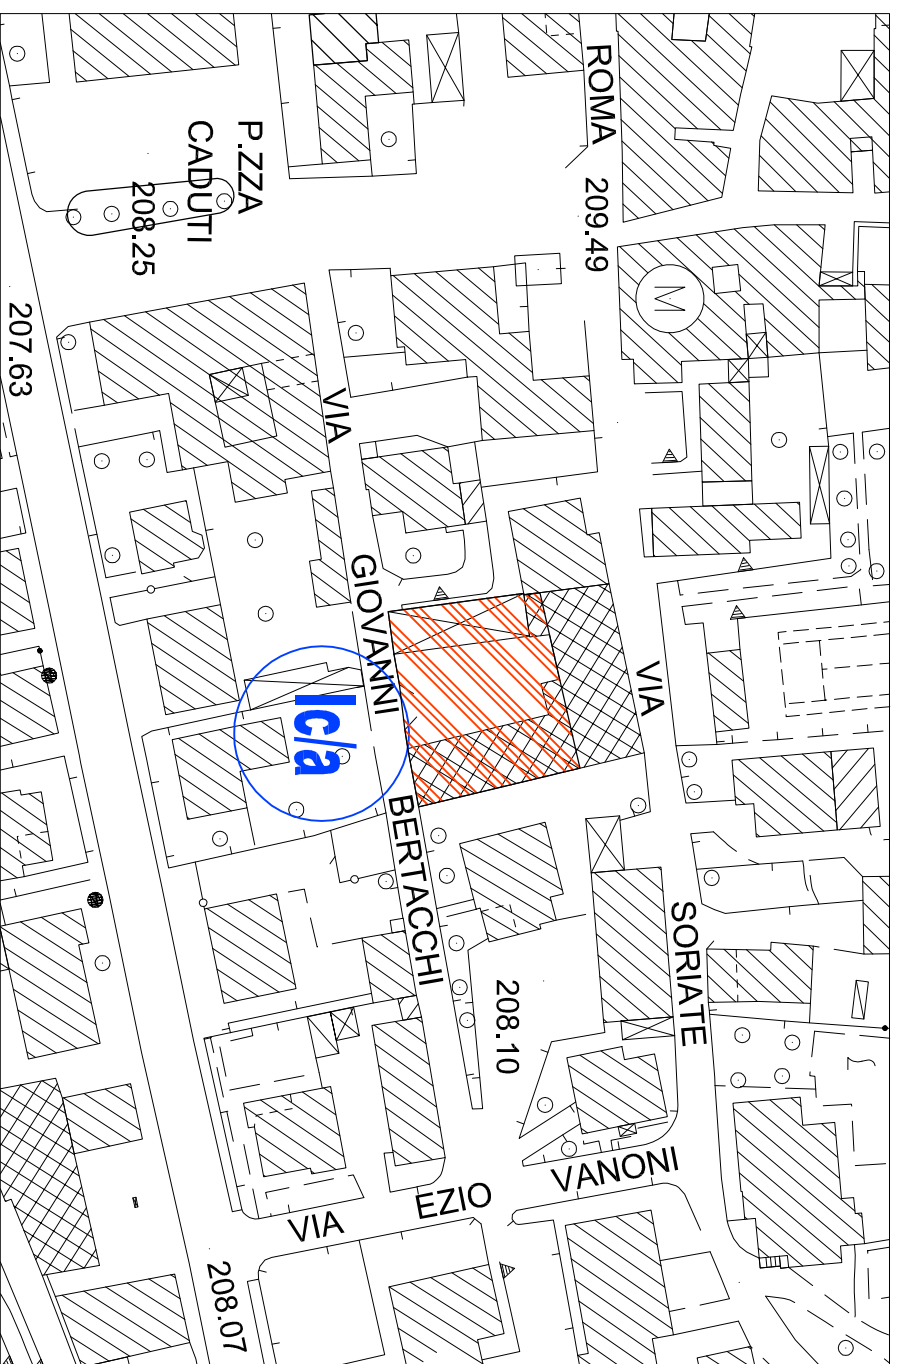

ESTRATTO PIANO DEI SERVIZI scala 1:1000

**AREA TEMATICA :** servizi di interesse comune

**DENOMINAZIONE :** spazio di servizio alla casa comunale

**LOCALIZZAZIONE :** Mantello

**SUPERFICIE DEL LOTTO :** 530,00 mq

**CARATTERISTICHE :** l'area di interesse comune, è ubicata nel centro di Mantello, nelle vicinanze si trovano luoghi di interesse comune come: il Comune, la banca, la farmacia, i parcheggi e la scuole.

**MODALITA' DI INTERVENTO :**

**PRIME INDICAZIONI PROGETTUALI :** spazio di servizio alla casa comunale come archivio e deposito

**BACINO D'UTENZA :** il servizio in progetto verrà utilizzato dagli abitanti della zona e dai fruitori delle aree di interesse comune dislocate nelle vicinanze

**PROPRIETA' E GESTIONE :** l'area di interesse comune sarà di proprietà comunale

**COSTO PREVENTIVATO :** € 75.000,00



RILIEVO FOTOGRAFICO