


SCHEDA AREA DI SERVIZI PK/a

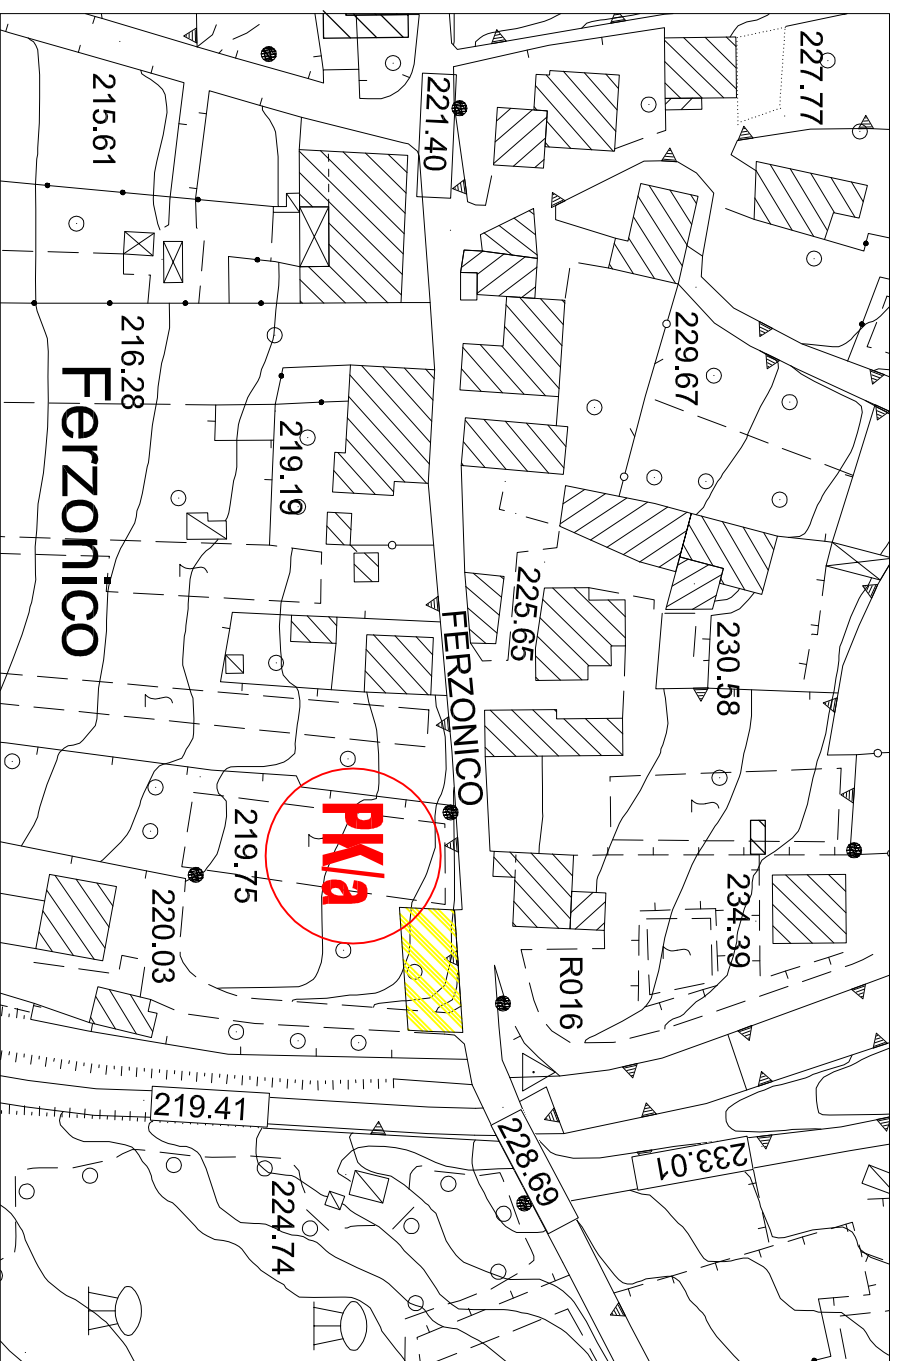

ESTRATTO PIANO DEI SERVIZI scala 1:1000



RILIEVO FOTOGRAFICO

AREA TEMATICA : mobilità e sosta

DENOMINAZIONE : parcheggio

LOCALIZZAZIONE : Ferzonico

SUPERFICIE DEL LOTTO : 117,00 mq

IPOTESI DI PROGETTO

N. POSTI AUTO : 5


CARATTERISTICHE : il parcheggio in progetto è ubicato lungo la stada comunale che collega la frazione di Ferzonico a Mantello centro.

L'area in oggetto si trova ad est rispetto all'abitato, vicina al torrente Ferzonico e limitrofa ad aree urbanizzate e di completamento di tipo residenziale.

BACINO D'UTENZA : il servizio in progetto verrà utilizzato dagli abitanti della zona

PROPRIETA' E GESTIONE : il parcheggio sarà di proprietà comunale

COSTO PREVENTIVATO : € 40.000,00

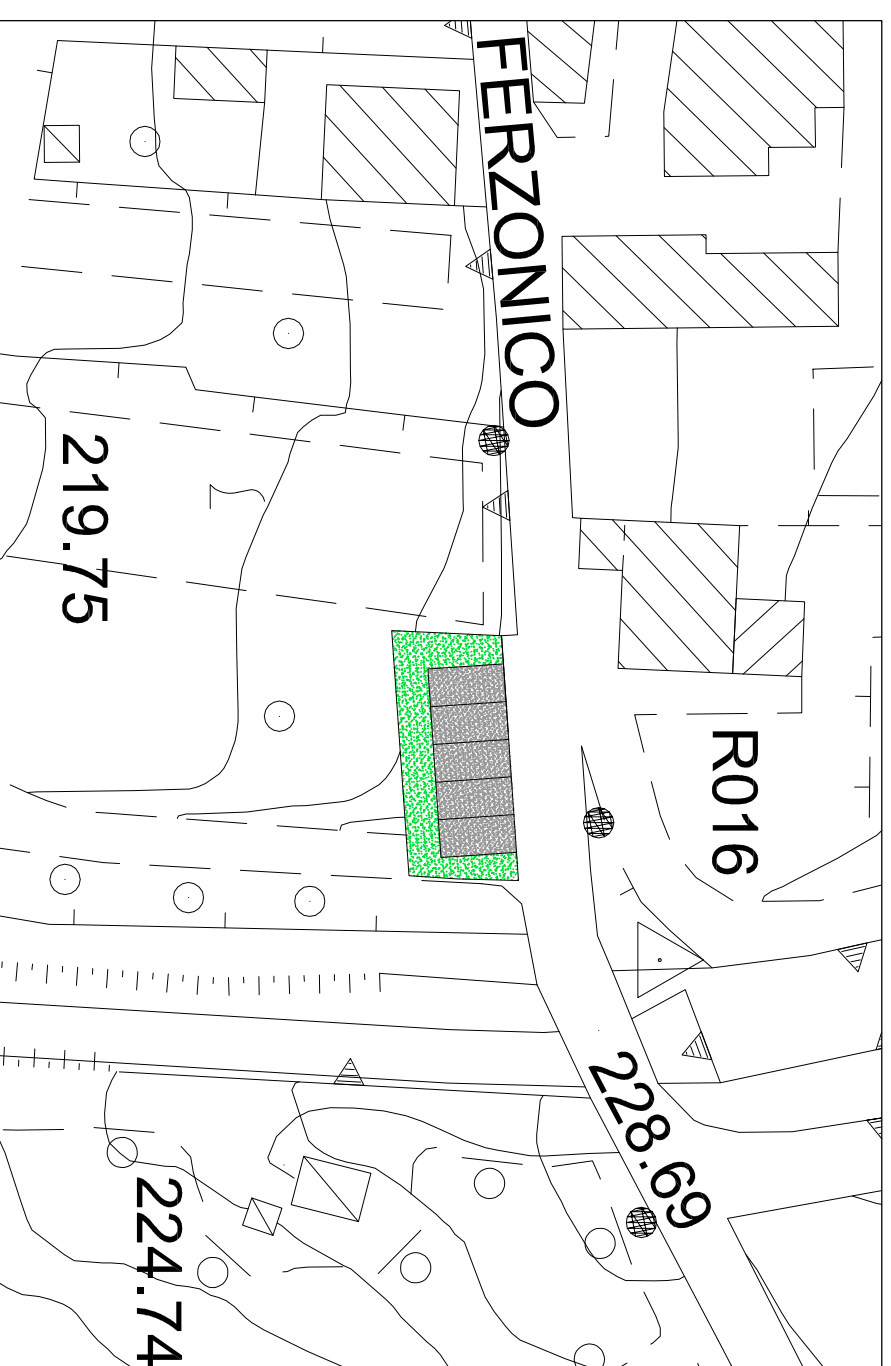

IPOTESI DI PROGETTO scala 1:500