


SCHEDA AREA DI SERVIZI PK/b

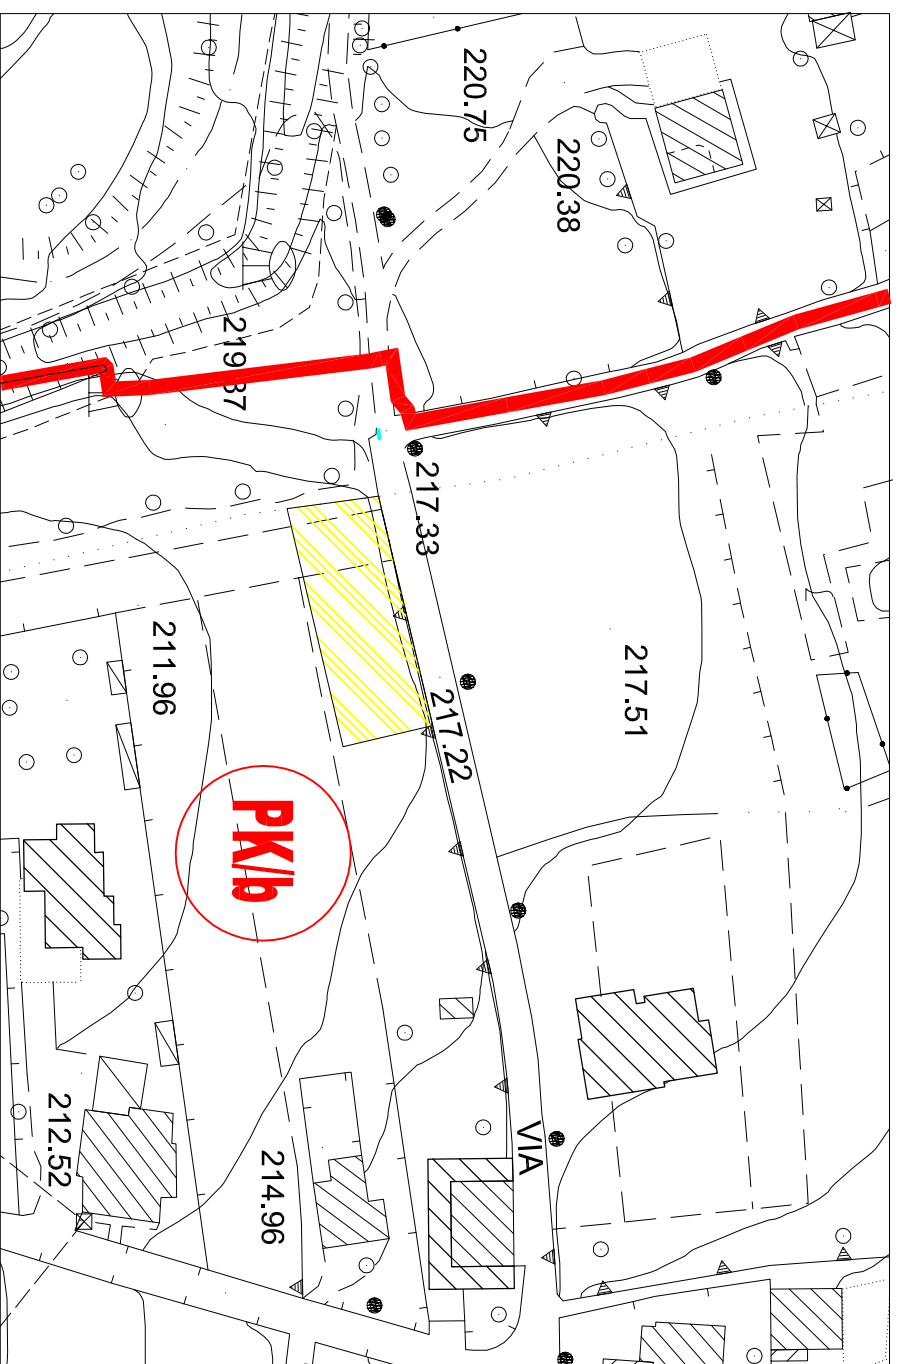

ESTRATTO PIANO DEI SERVIZI scala 1:1000



RILIEVO FOTOGRAFICO

AREA TEMATICA : mobilità e sosta

DENOMINAZIONE : parcheggio

LOCALIZZAZIONE : Ferzonico

SUPERFICIE DEL LOTTO : 386,00 mq

IPOTESI DI PROGETTO


N. POSTI AUTO : 12

CARATTERISTICHE : il parcheggio in progetto è ubicato vicino al confine con Dubino lungo la stada comunale che collega la frazione di Ferzonico a Mantello centro. L'area in oggetto si trova ad ovest rispetto all'abitato, adiacente alla zona residenziale.

BACINO D'UTENZA : il servizio in progetto verrà utilizzato dagli abitanti della zona

PROPRIETA' E GESTIONE : il parcheggio sarà di proprietà comunale

COSTO PREVENTIVATO : € 65.000,00

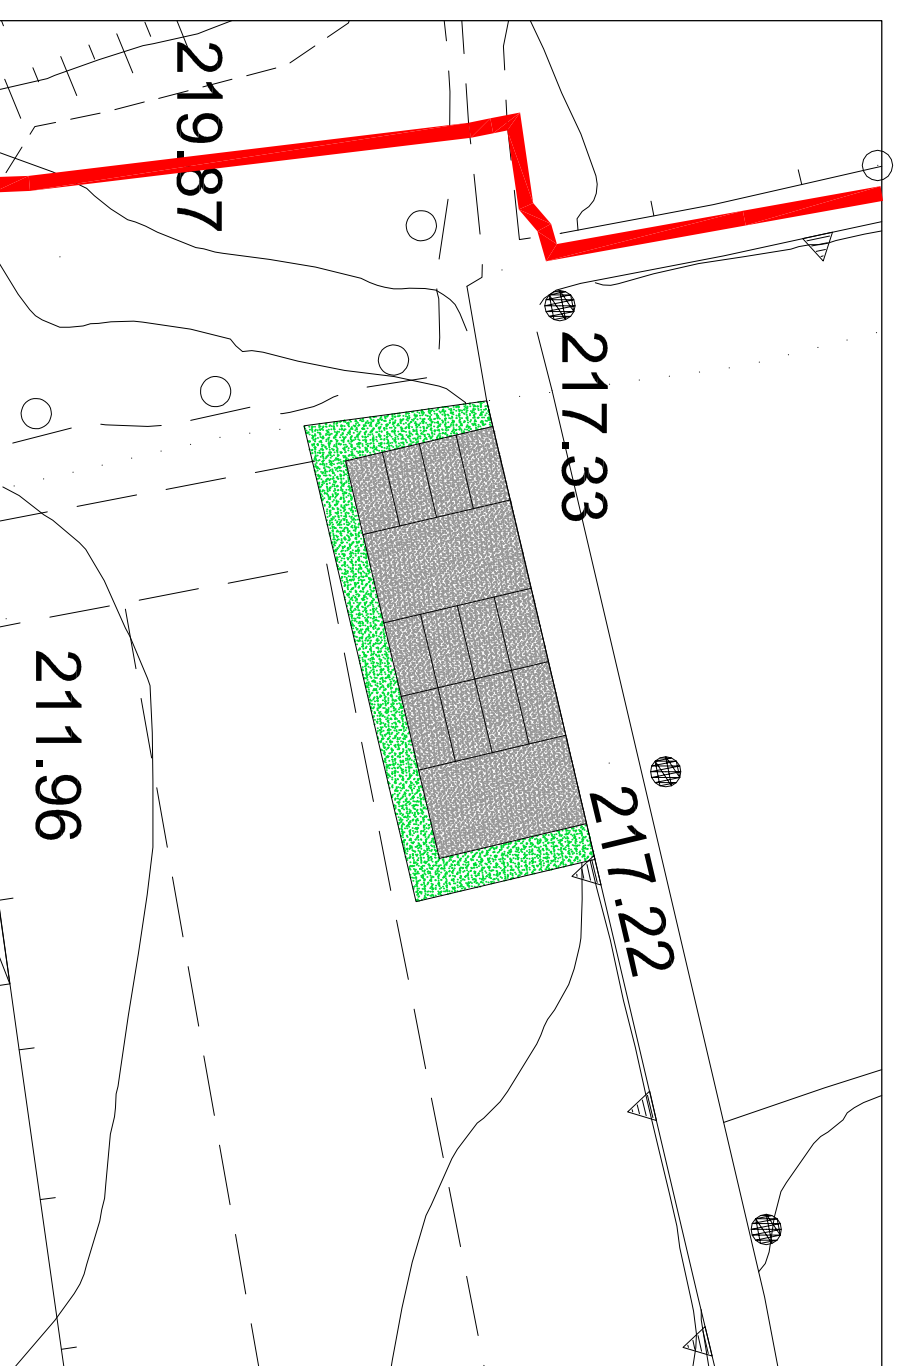

IPOTESI DI PROGETTO scala 1:500