


## SCHEDA AREA DI SERVIZI PK/C

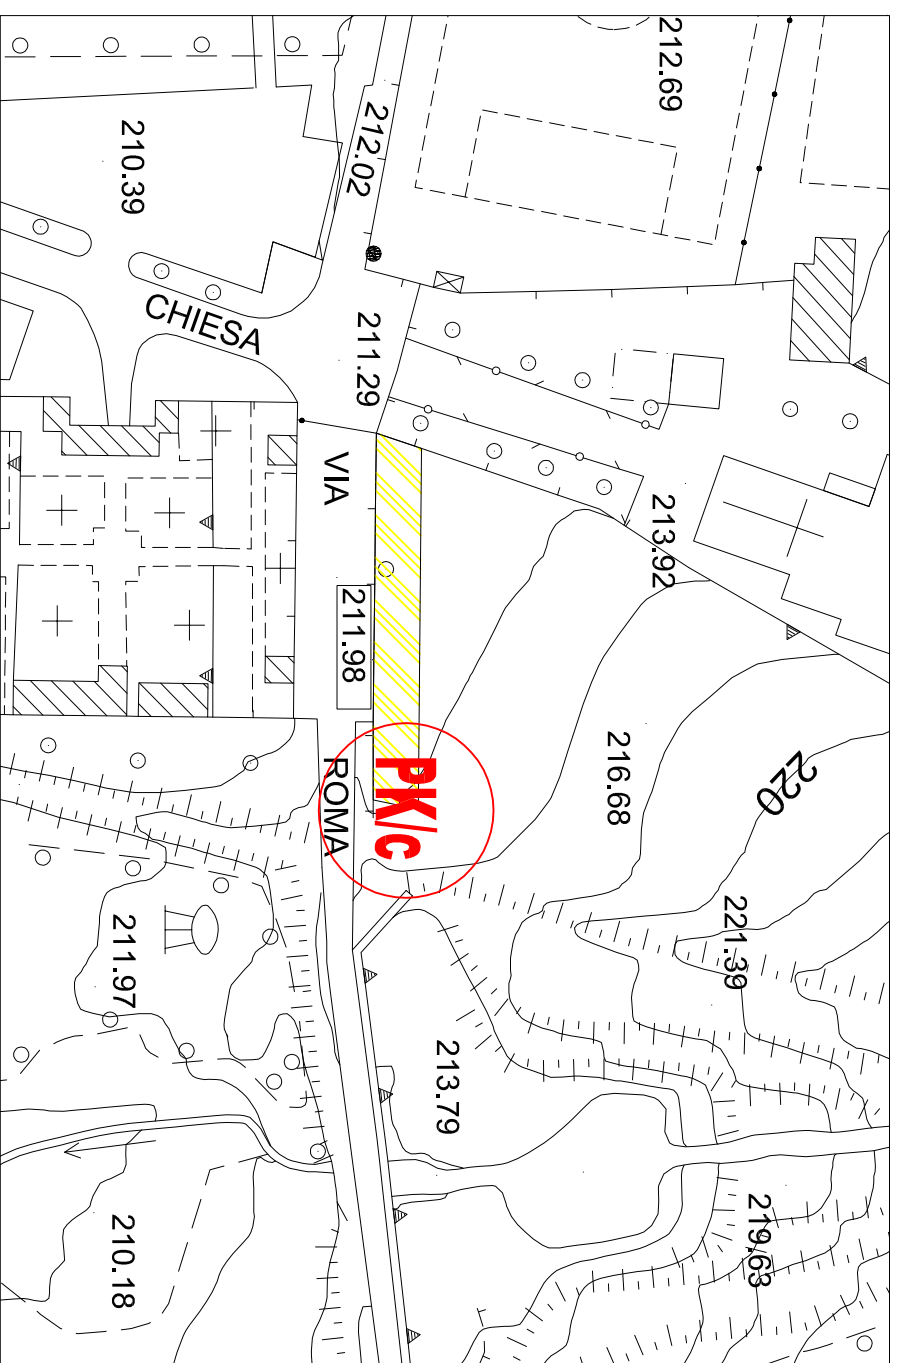

ESTRATTO PIANO DEI SERVIZI scala 1:1000

**AREA TEMATICA :** mobilità e sosta

**DENOMINAZIONE :** parcheggio

**LOCALIZZAZIONE :** Mantello

**SUPERFICIE DEL LOTTO :** 291,00 mq

### IPOTESI DI PROGETTO

**N. POSTI AUTO :** 15

**CARATTERISTICHE :** il parcheggio in progetto è ubicato ad ovest rispetto all'abitato di mantello, nelle vicinanze si trova il cimitero, la chiesa parrocchiale di San Marco, due campi da calcio e altri parcheggi.

**BACINO D'UTENZA :** il servizio in progetto verrà utilizzato dagli abitanti della zona e dai fruitori dei servizi di interesse comune posti nelle vicinanze

**PROPRIETÀ E GESTIONE :** il parcheggio sarà di proprietà comunale  
**COSTO PREVENTIVATO :** € 55.000,00



RILIEVO FOTOGRAFICO



IPOTESI DI PROGETTO scala 1:500