


SCHEDA AREA DI SERVIZI PK/d

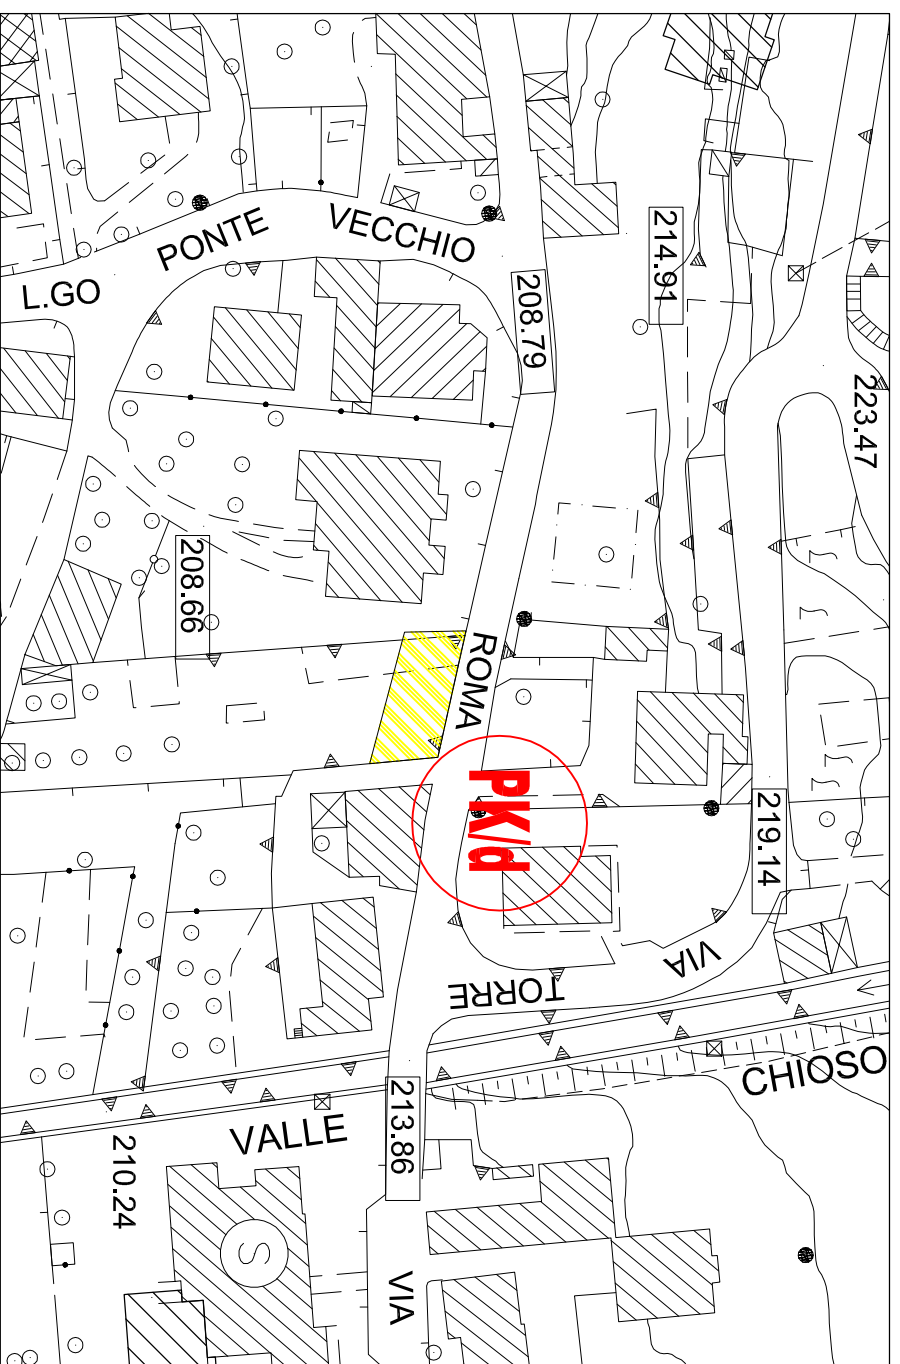

ESTRATTO PIANO DEI SERVIZI scala 1:1000



RILIEVO FOTOGRAFICO

AREA TEMATICA : mobilità e sosta

DENOMINAZIONE : parcheggio

LOCALIZZAZIONE : Mantello

SUPERFICIE DEL LOTTO : 145,00 mq

IPOTESI DI PROGETTO


N. POSTI AUTO : 5

CARATTERISTICHE : il parcheggio in progetto si trova vicino a luoghi di interesse comuni come: la scuola dell'infanzia, l'asilo nido, biblioteca e ambulatorio.

L'area in oggetto è inserita in una zona residenziale vicina al centro storico di Mantello.

BACINO D'UTENZA : il servizio in progetto verrà utilizzato dagli abitanti della zona e dai fruitori dei servizi di interesse comune ubicati nelle vicinanze.

PROPRIETÀ E GESTIONE : il parcheggio sarà di proprietà comunale
COSTO PREVENTIVATO : € 30.000,00

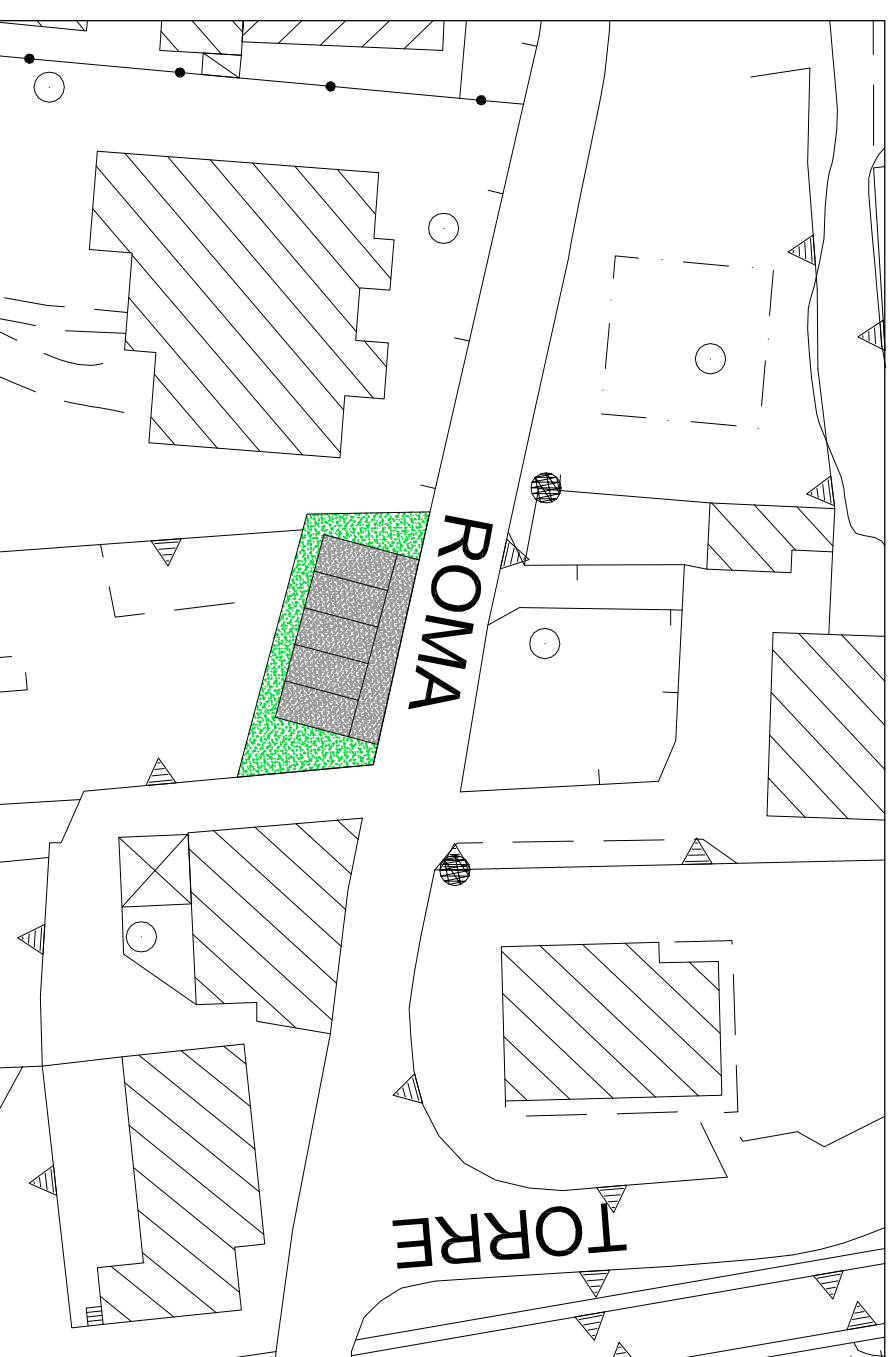

IPOTESI DI PROGETTO scala 1:500