


SCHEDA AREA DI SERVIZI PK/e

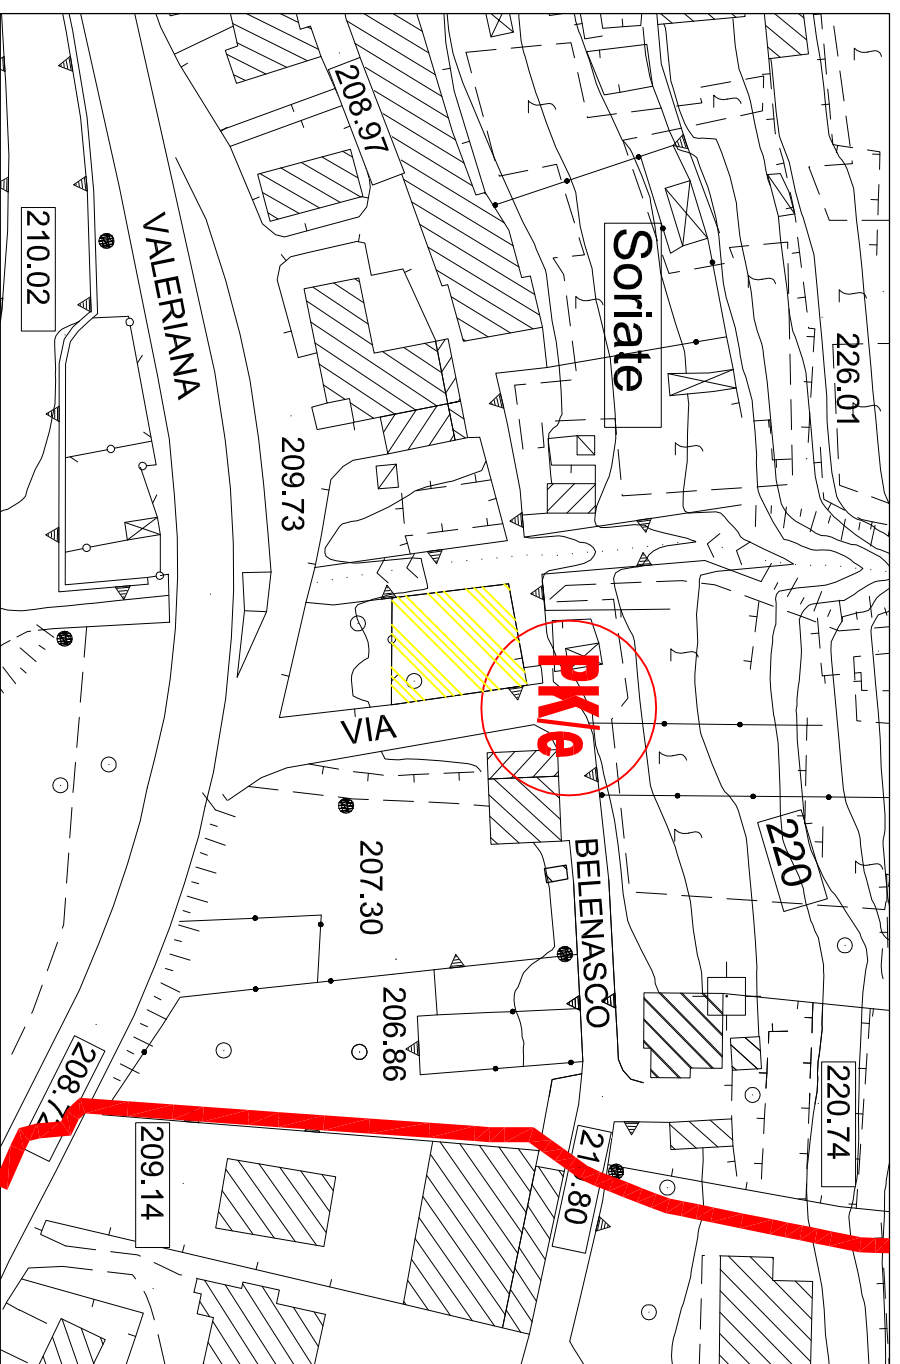

ESTRATTO PIANO DEI SERVIZI scala 1:1000



RILIEVO FOTOGRAFICO

AREA TEMATICA : mobilità e sosta

DENOMINAZIONE : parcheggio

LOCALIZZAZIONE : Soriate

SUPERFICIE DEL LOTTO : 233,00 mq

IPOTESI DI PROGETTO


N. POSTI AUTO : 5

CARATTERISTICHE : il parcheggio in progetto si trova nell'area est del comune di Mantello, vicina al confine con Cercino e limitrofa all'abitato della frazione di Soriate. L'area in oggetto è inserita in una zona residenziale di espansione vicina al centro storico Soriate ed è posta a completamento/ampliamento di un'area di sosta già esistente.

BACINO D'UTENZA : il servizio in progetto verrà utilizzato dagli abitanti della zona.

PROPRIETÀ E GESTIONE : il parcheggio sarà di proprietà comunale

COSTO PREVENTIVATO : € 40.000,00

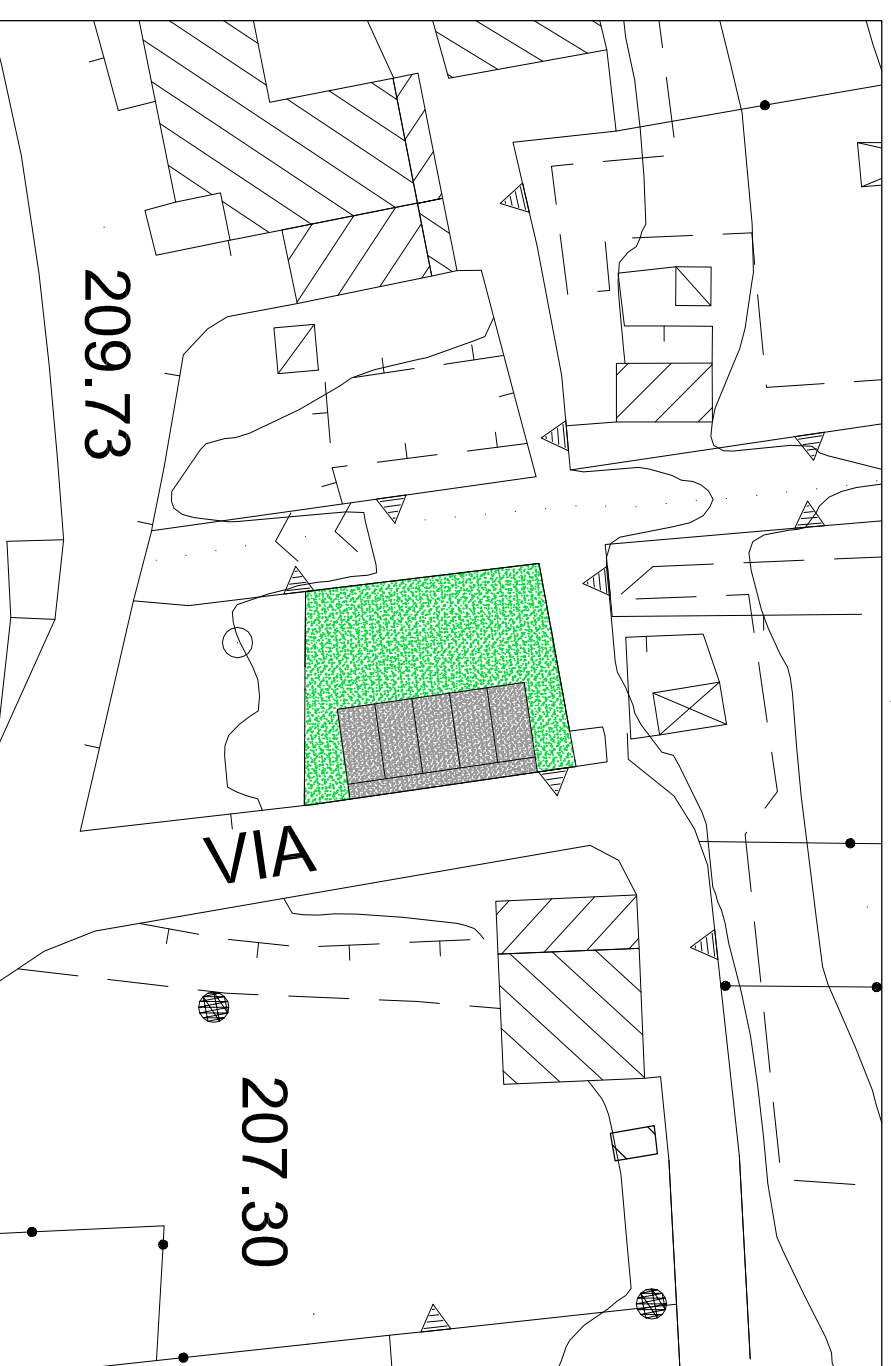

IPOTESI DI PROGETTO scala 1:500