


SCHEDA AREA DI SERVIZI PK/h

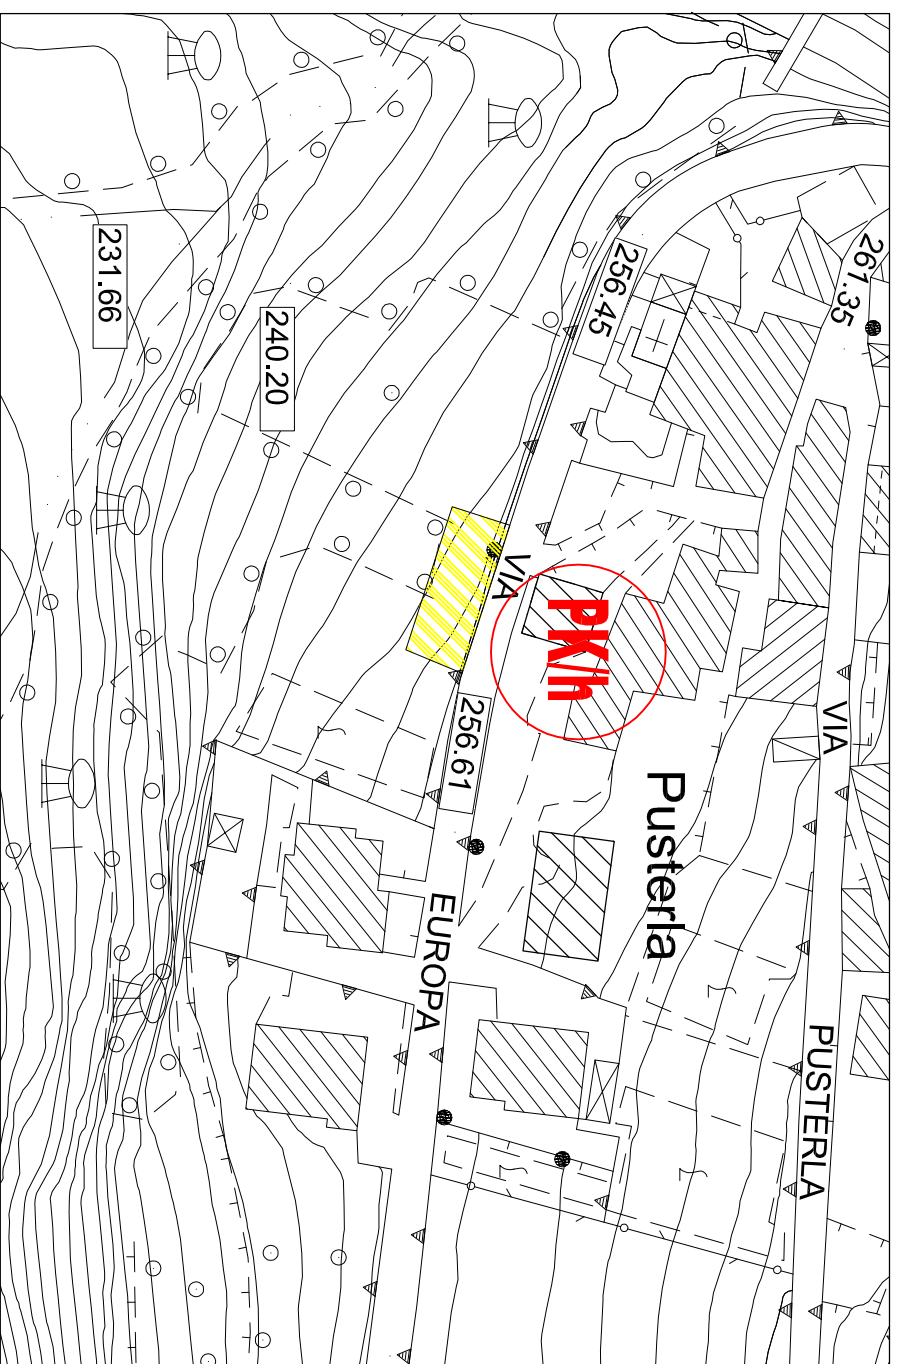

ESTRATTO PIANO DEI SERVIZI scala 1:1000



RILIEVO FOTOGRAFICO

AREA TEMATICA : mobilità e sosta

DENOMINAZIONE : parcheggio

LOCALIZZAZIONE : Pusterla

SUPERFICIE DEL LOTTO : 162,00 mq

IPOTESI DI PROGETTO

N. POSTI AUTO : 6


CARATTERISTICHE : il parcheggio in progetto si trova lungo la strada che parte da Manatello centro, passa per Pusterla e i Torchi fino ad arrivare alla strada panoramica del terziere inferiore.

L'area è adiacente al nucleo di antica formazione di Pusterla ed alla chiesetta della Beata Vergine della neve.

BACINO D'UTENZA : il servizio in progetto verrà utilizzato dagli abitanti della zona e dai fruitori della chiesetta della Beata Vergine della neve.

PROPRIETÀ E GESTIONE : il parcheggio sarà di proprietà comunale

COSTO PREVENTIVATO : € 30.000,00

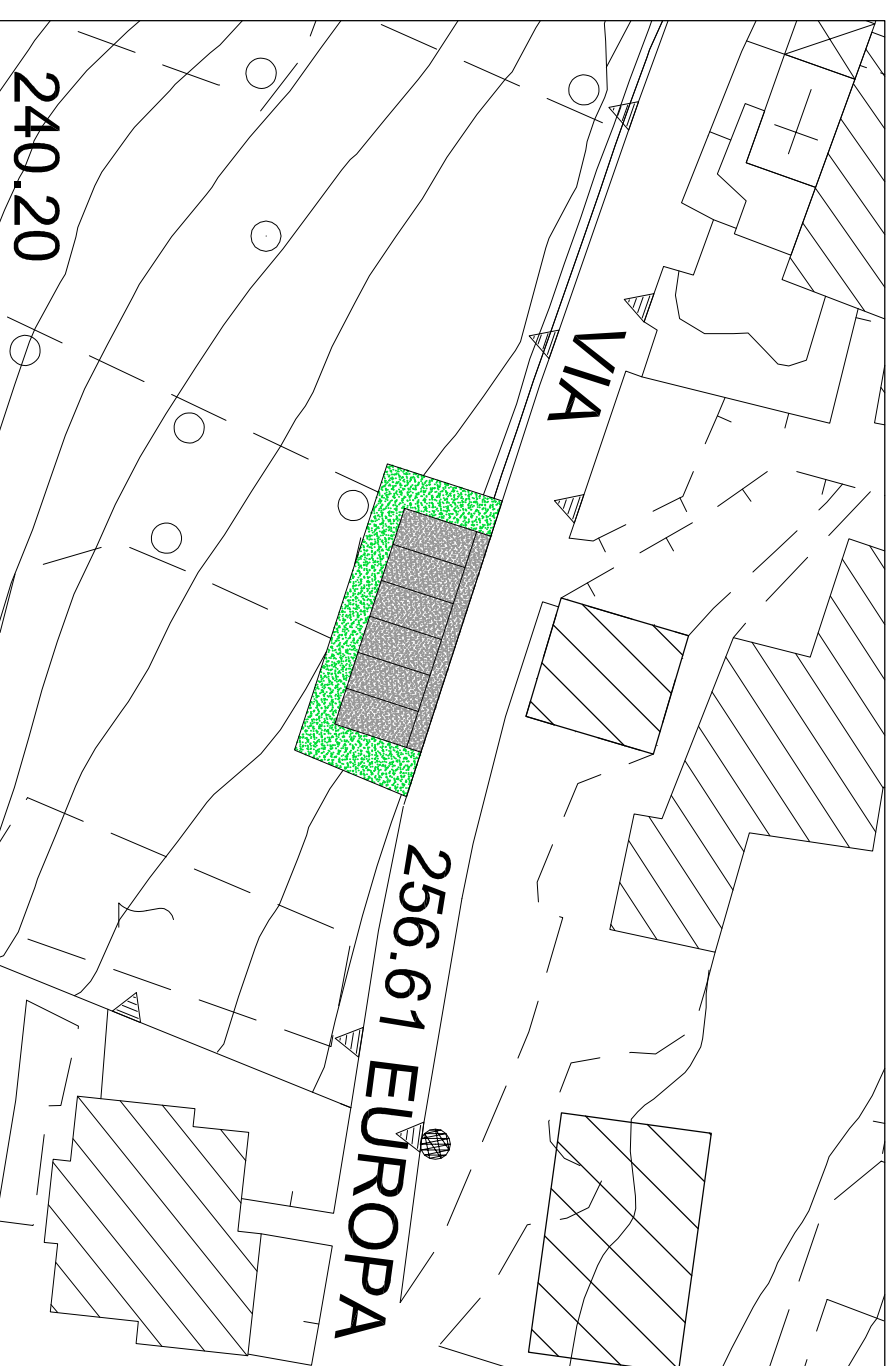

IPOTESI DI PROGETTO scala 1:500