


## SCHEDA AREA DI SERVIZI PK/I

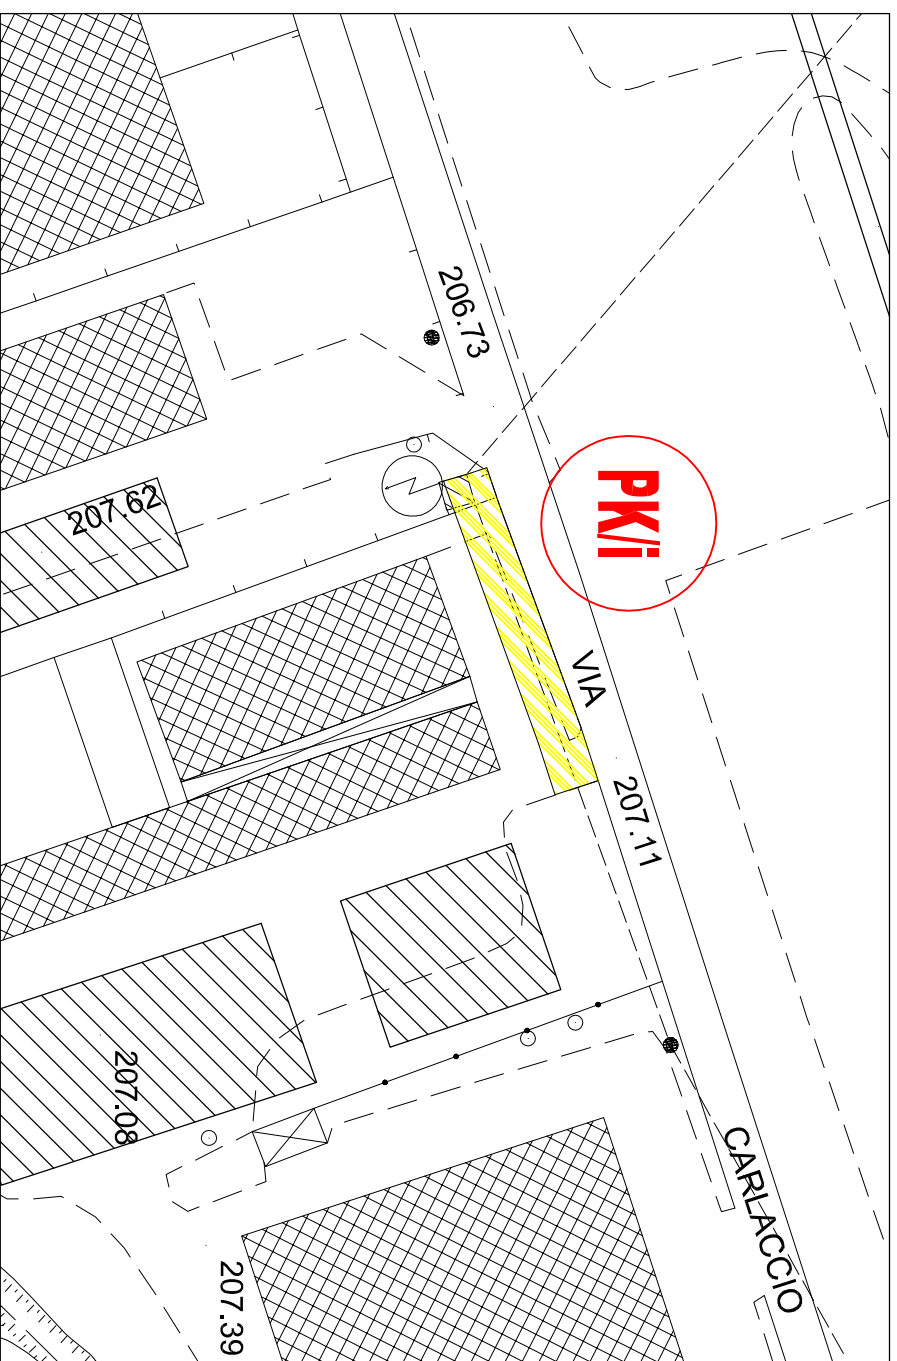

ESTRATTO PIANO DEI SERVIZI scala 1:1000

**AREA TEMATICA :** mobilità e sosta

**DENOMINAZIONE :** parcheggio

**LOCALIZZAZIONE :** Carlaccio

**SUPERFICIE DEL LOTTO :** 262,00 mq

### IPOTESI DI PROGETTO

**N. POSTI AUTO :** 15

**CARATTERISTICHE :** il parcheggio in progetto si trova lungo la strada che percorre l'area artigianale del Carlaccio.

L'area di sosta in progetto completa il parcheggio esistente che si trova nella parte antistante dei capannoni artigianali esistenti.


**BACINO D'UTENZA :** il servizio in progetto verrà utilizzato dai fruitori dell'area artigianale

**PROPRIETÀ E GESTIONE :** il parcheggio sarà di proprietà comunale

**COSTO PREVENTIVATO :** € 50.000,00



RILIEVO FOTOGRAFICO

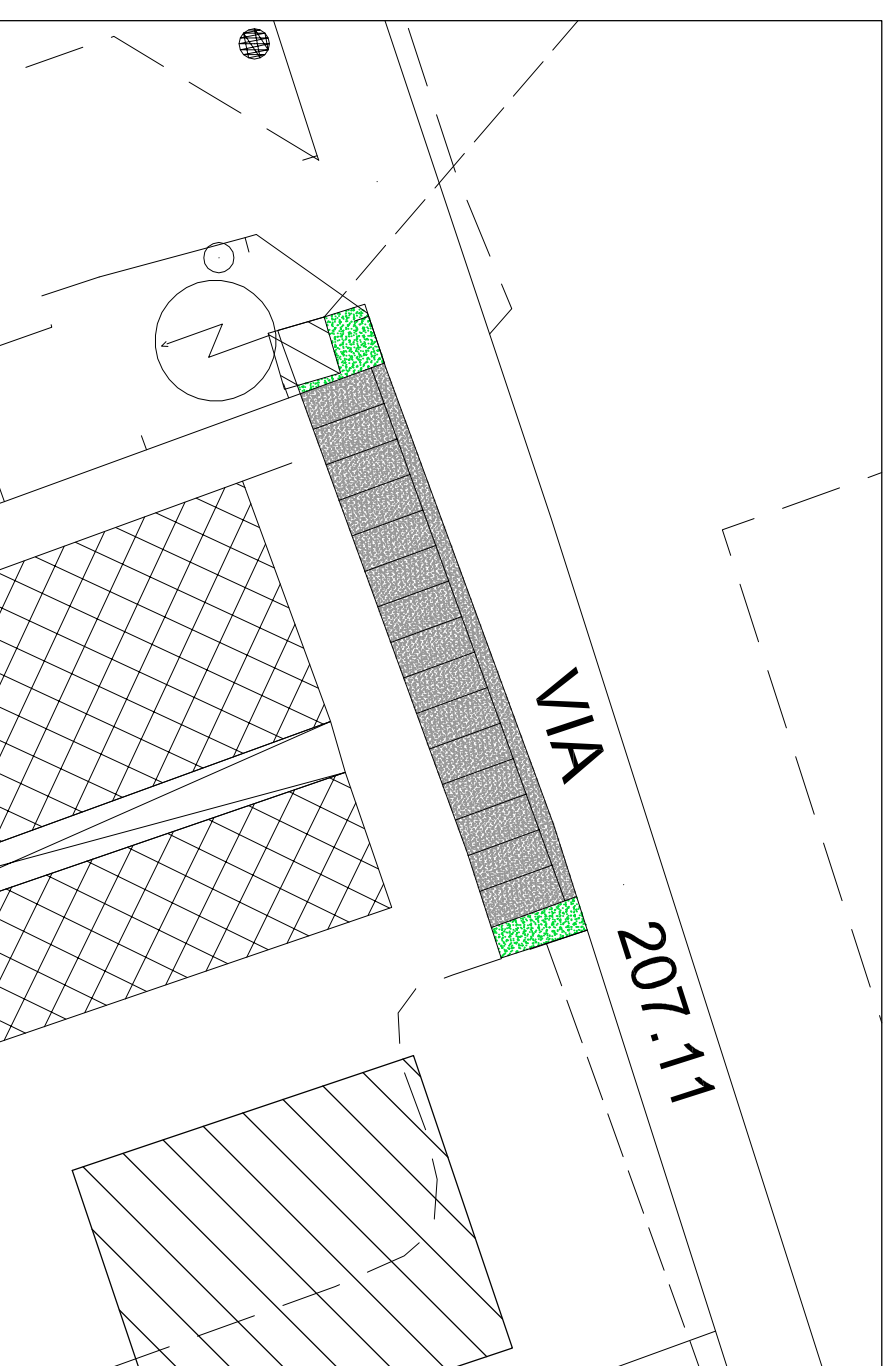

IPOTESI DI PROGETTO scala 1:500