


SCHEDA AREA DI SERVIZI PK/I

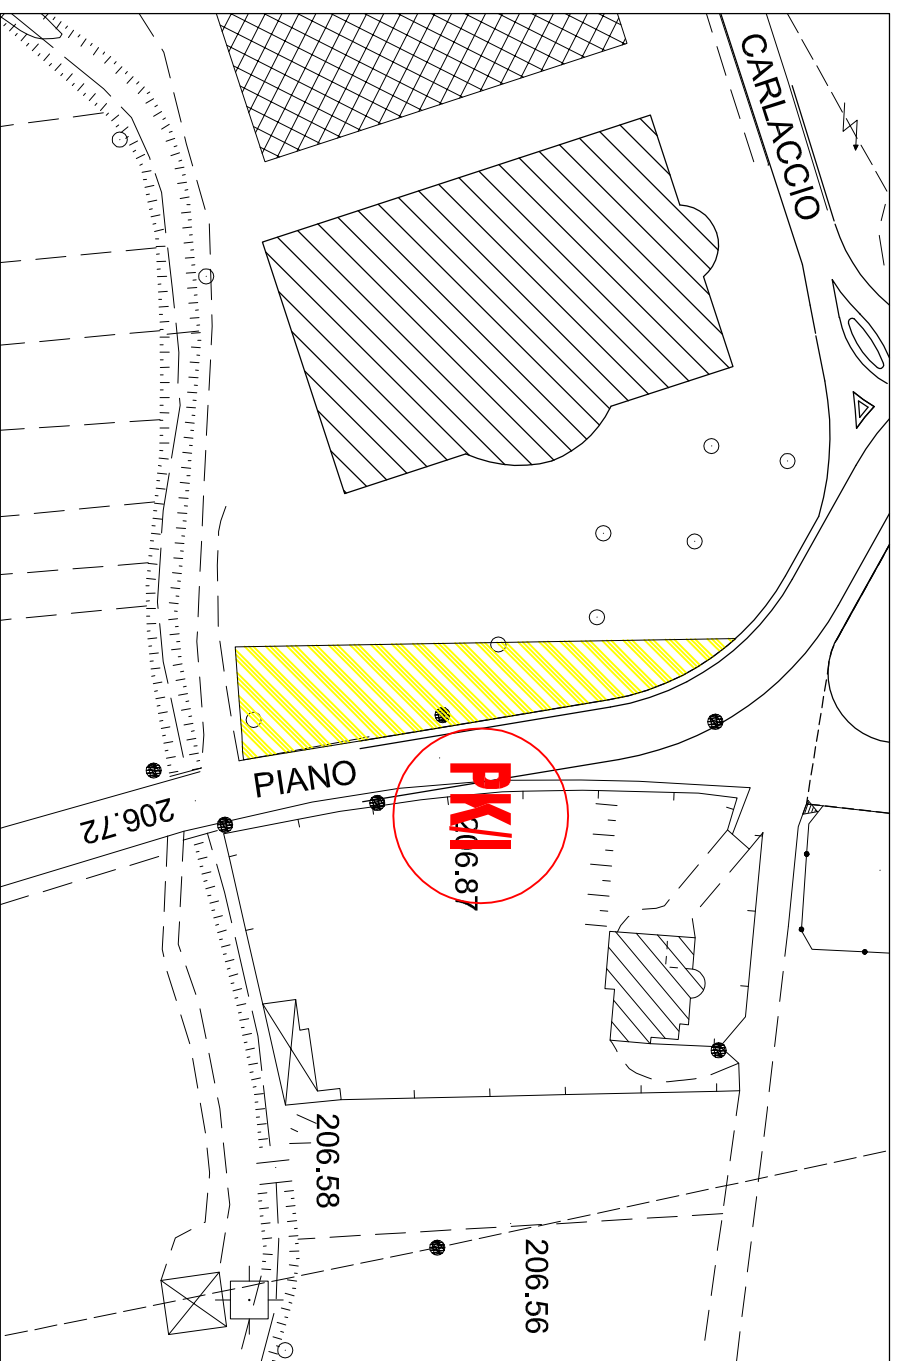

ESTRATTO PIANO DEI SERVIZI scala 1:1000

AREA TEMATICA : mobilità e sosta

DENOMINAZIONE : parcheggio

LOCALIZZAZIONE : Carlaccio

SUPERFICIE DEL LOTTO : 643,00 mq

IPOTESI DI PROGETTO

N. POSTI AUTO : 18

CARATTERISTICHE : il parcheggio in progetto si trova lungo la strada che Provinciale n. 4 vicino all'area artigianale del Carlaccio.

L'area di sosta in progetto si trova, inoltre vicina ad un'area di sosta per i fruitori della pista ciclabile esistente che si trova sulla sponda orografica sinistra dell'Adda.


BACINO D'UTENZA : il servizio in progetto verrà utilizzato dai fruitori dell'area artigianale e della pista ciclabile.

PROPRIETÀ E GESTIONE : il parcheggio sarà di proprietà comunale

COSTO PREVENTIVATO : € 65.000,00



RILIEVO FOTOGRAFICO

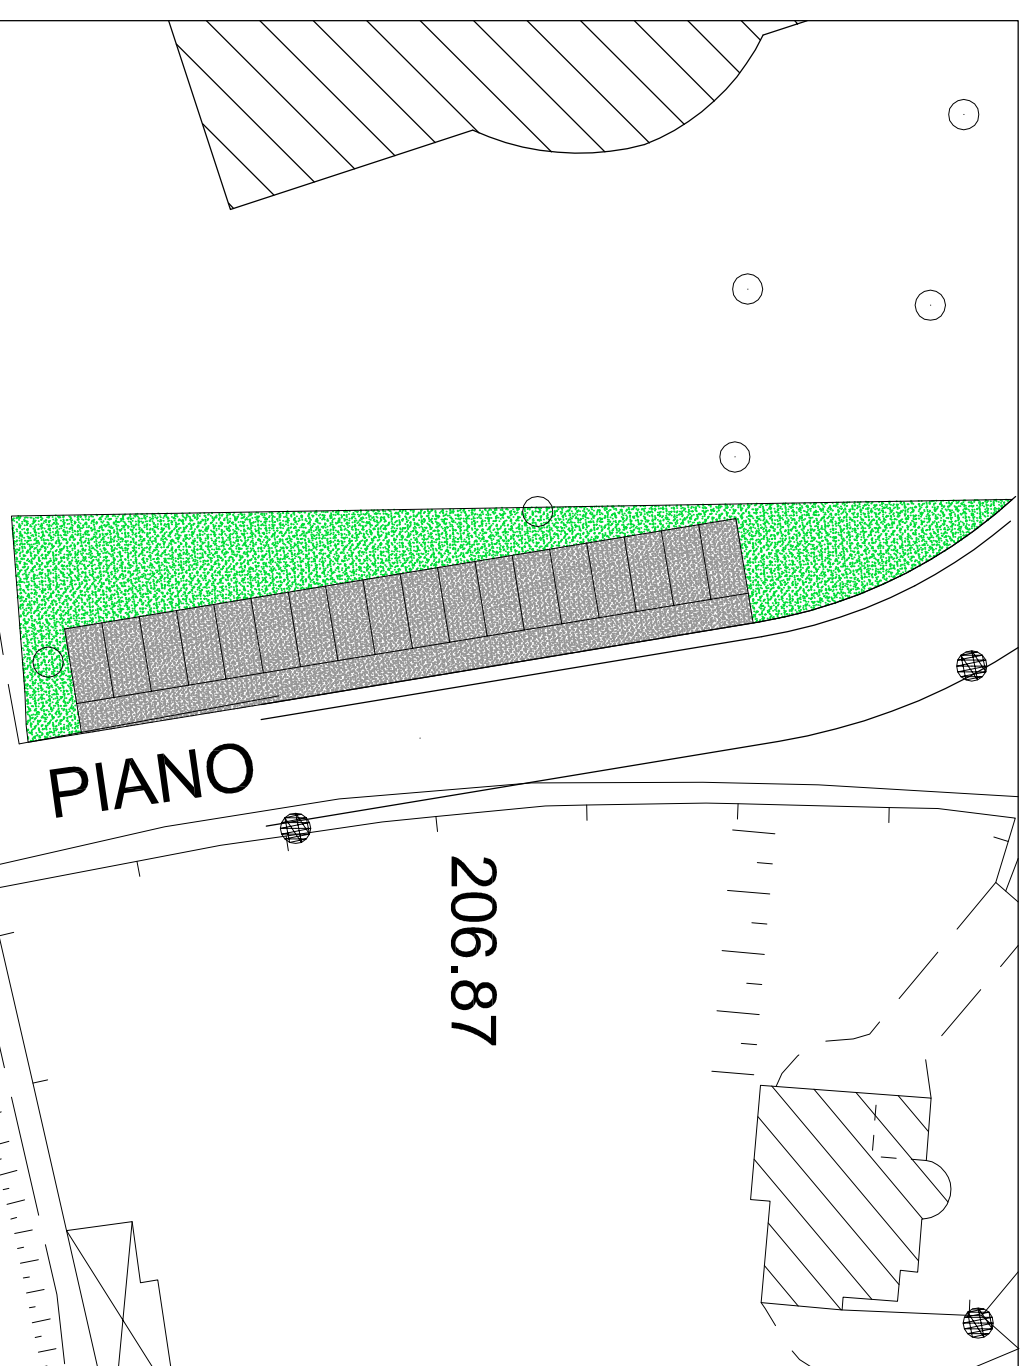

IPOTESI DI PROGETTO scala 1:500