




SEZIONE 1 - Scala 1:200

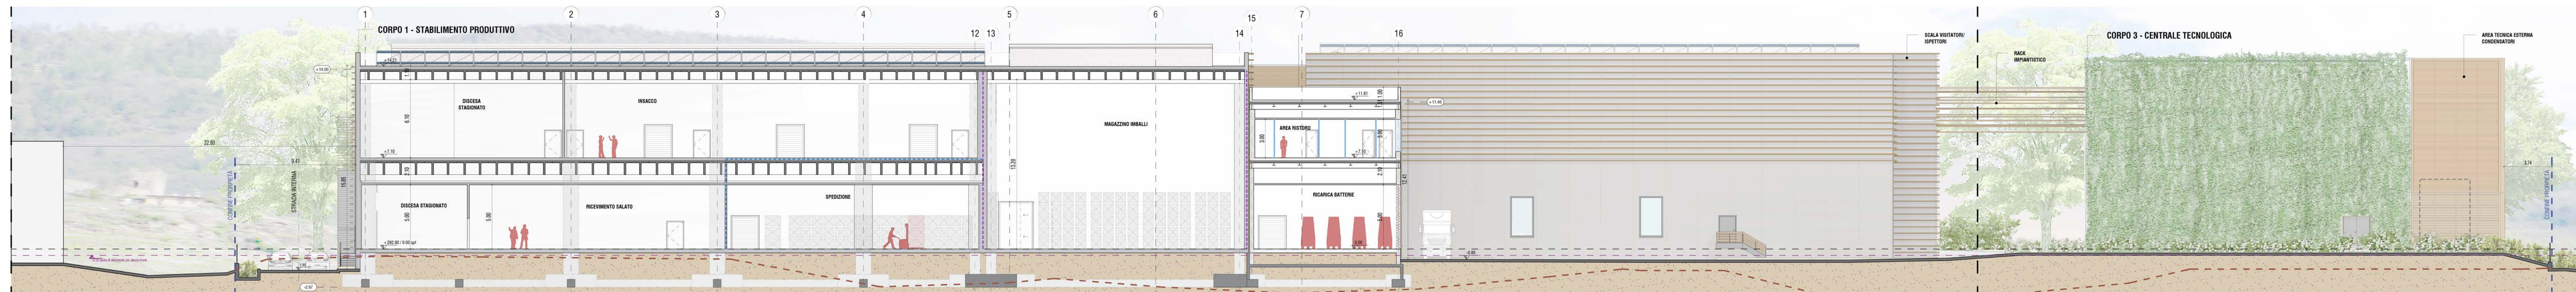


SEZIONE 2 - Scala 1:200

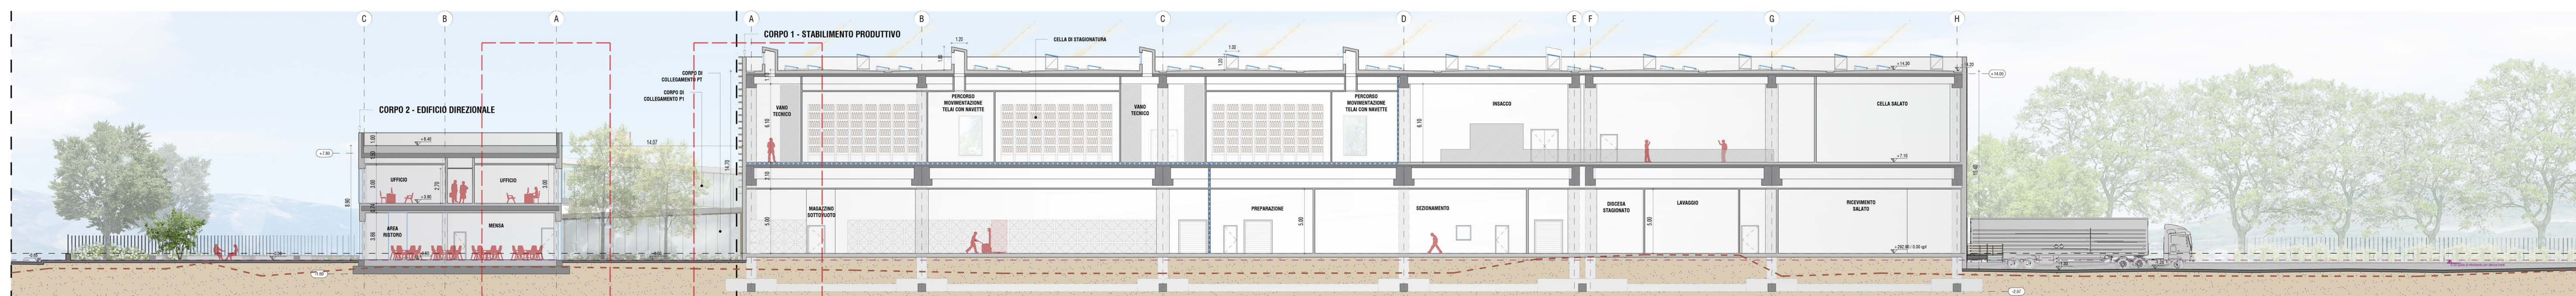

SEZIONE 3 - Scala 1:200

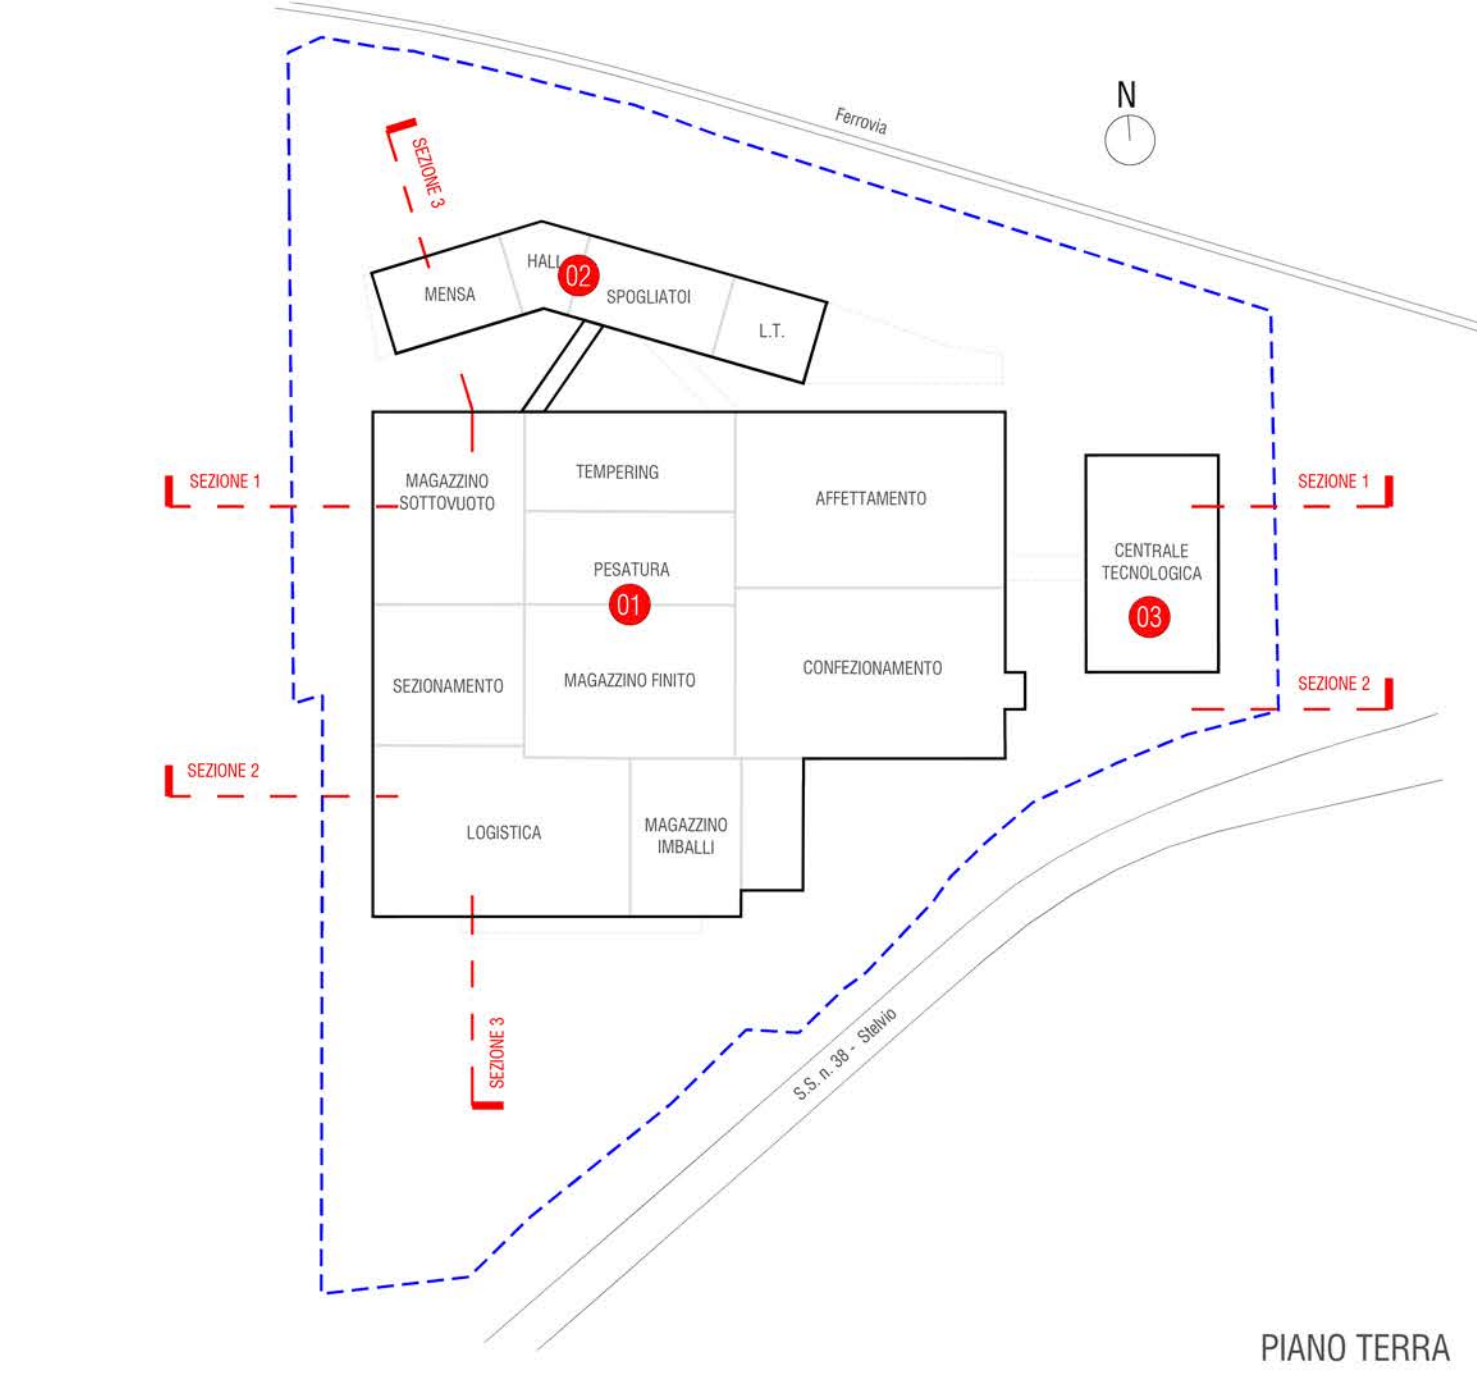

PIANO TERRA

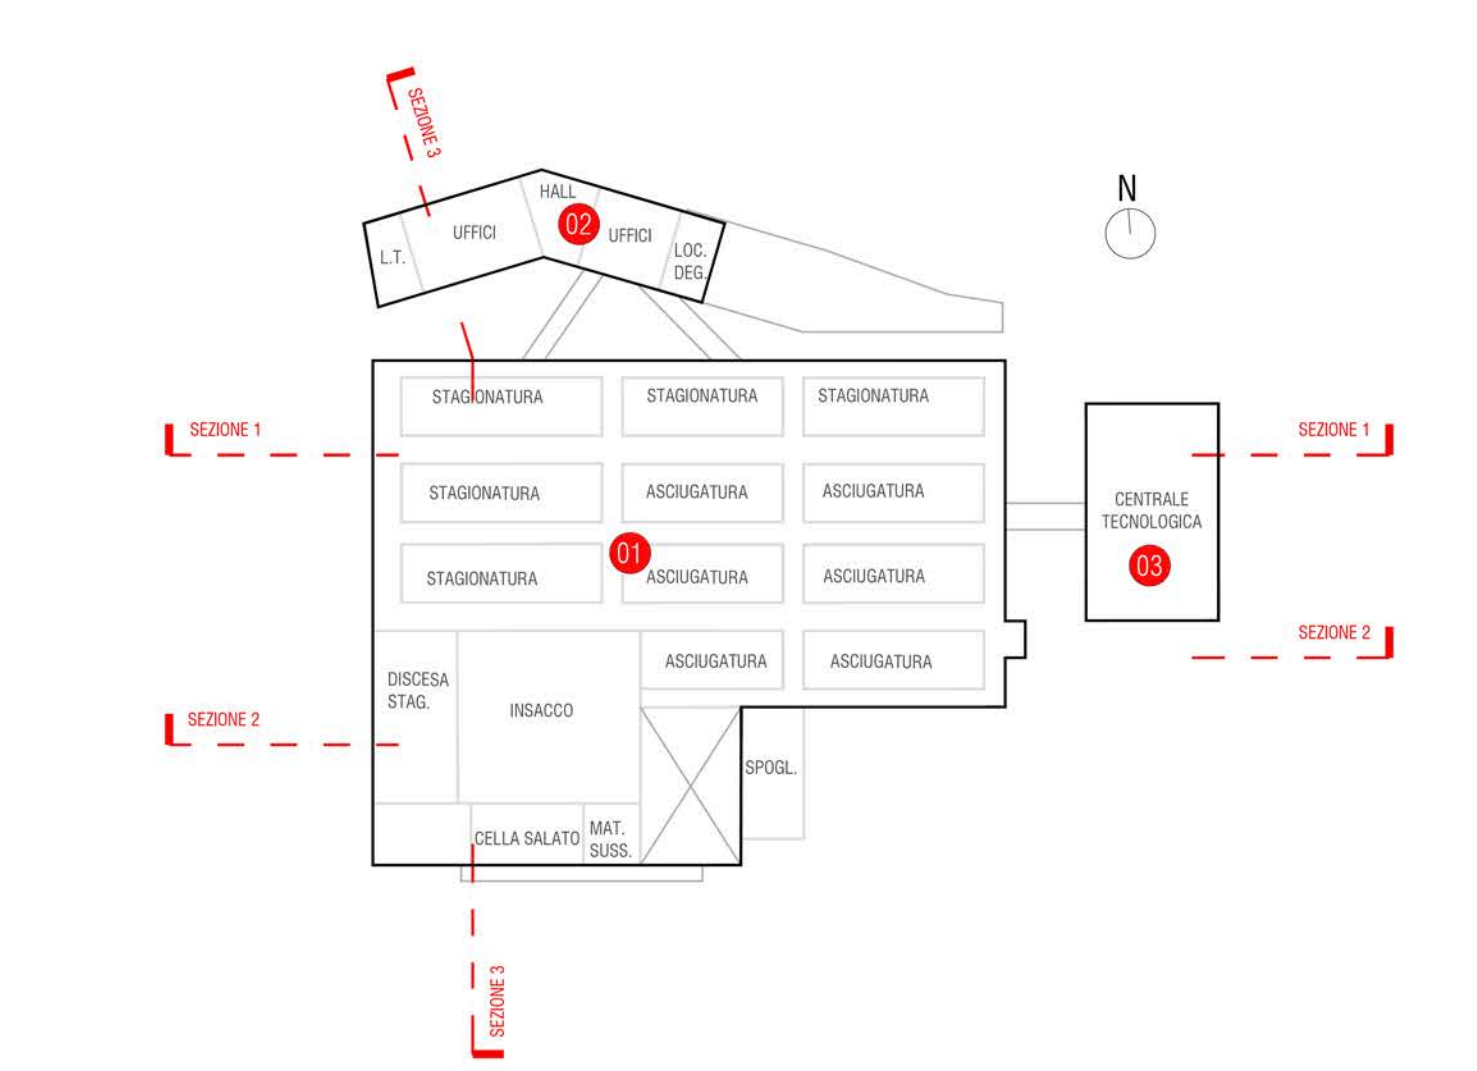


PIANO PRIMO

KEYPLAN


LEGENDA

- 01 STABILIMENTO PRODUTTIVO
- 02 CENTRO DIREZIONALE
- 03 CENTRALE TECNOLOGICA


- ANDAMENTO DEL TERRENO ALLO STATO DI FATTO
- ANDAMENTO DEL TERRENO ALLO STATO DI FATTO
- ANDAMENTO DEL TERRENO ALLO STATO DI FATTO
- - - ANDAMENTO DEL TERRENO ALLO STATO DI FATTO

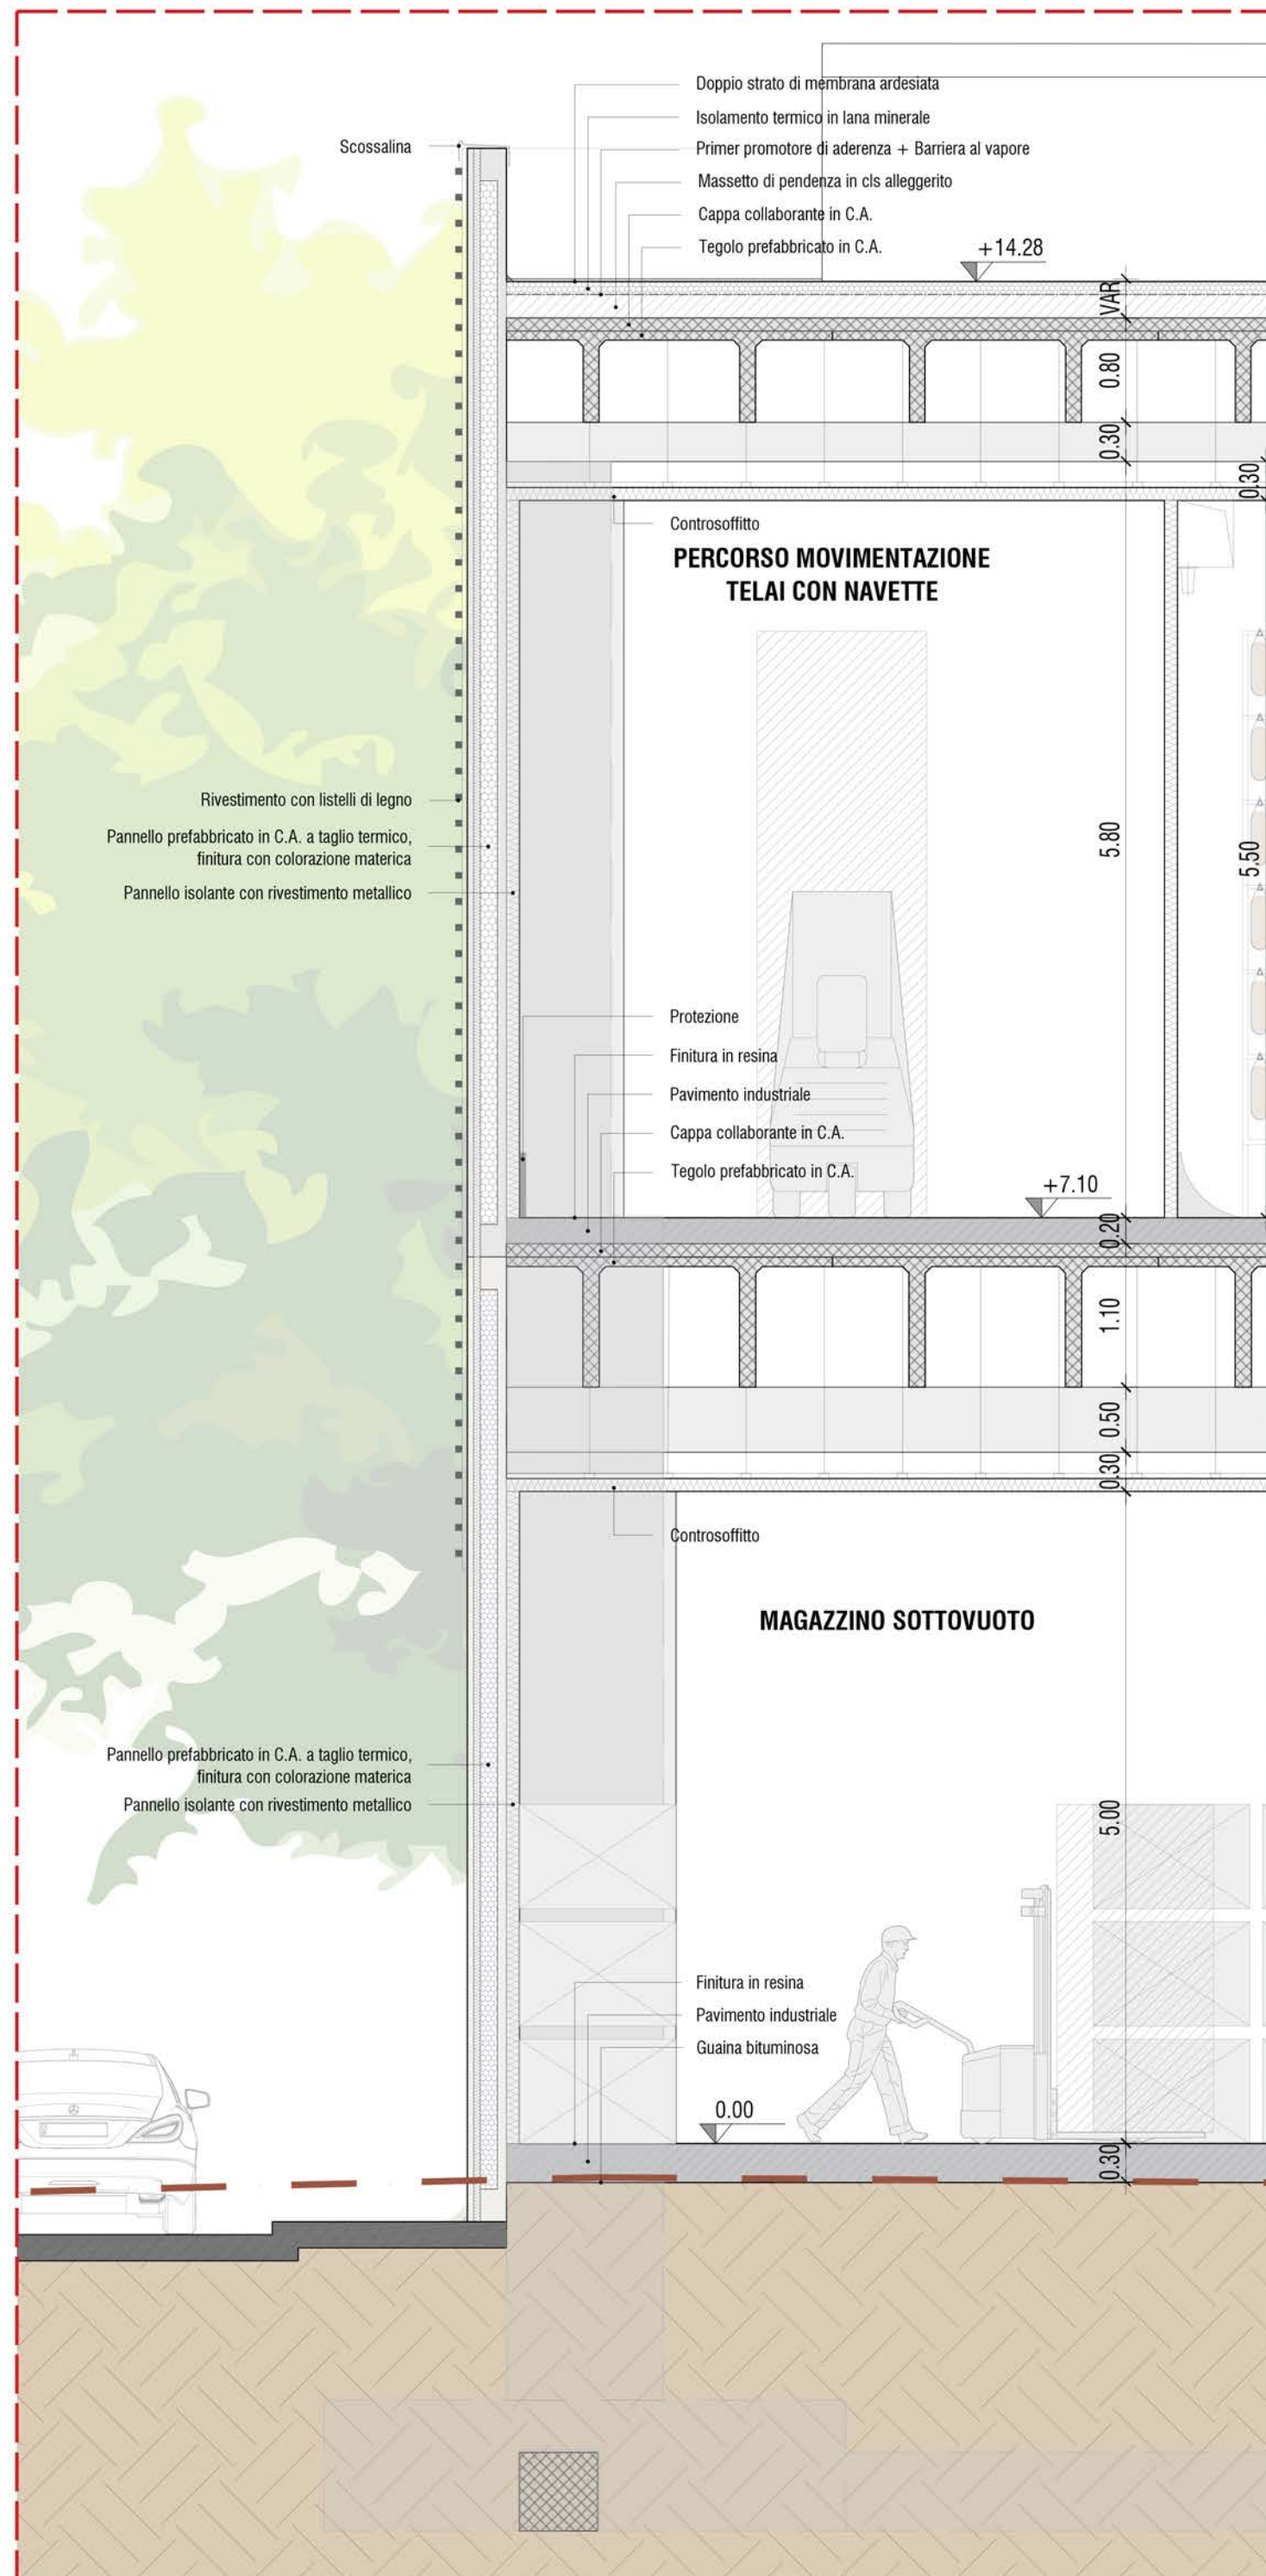


DETTAGLIO 1 - Scala 1:50

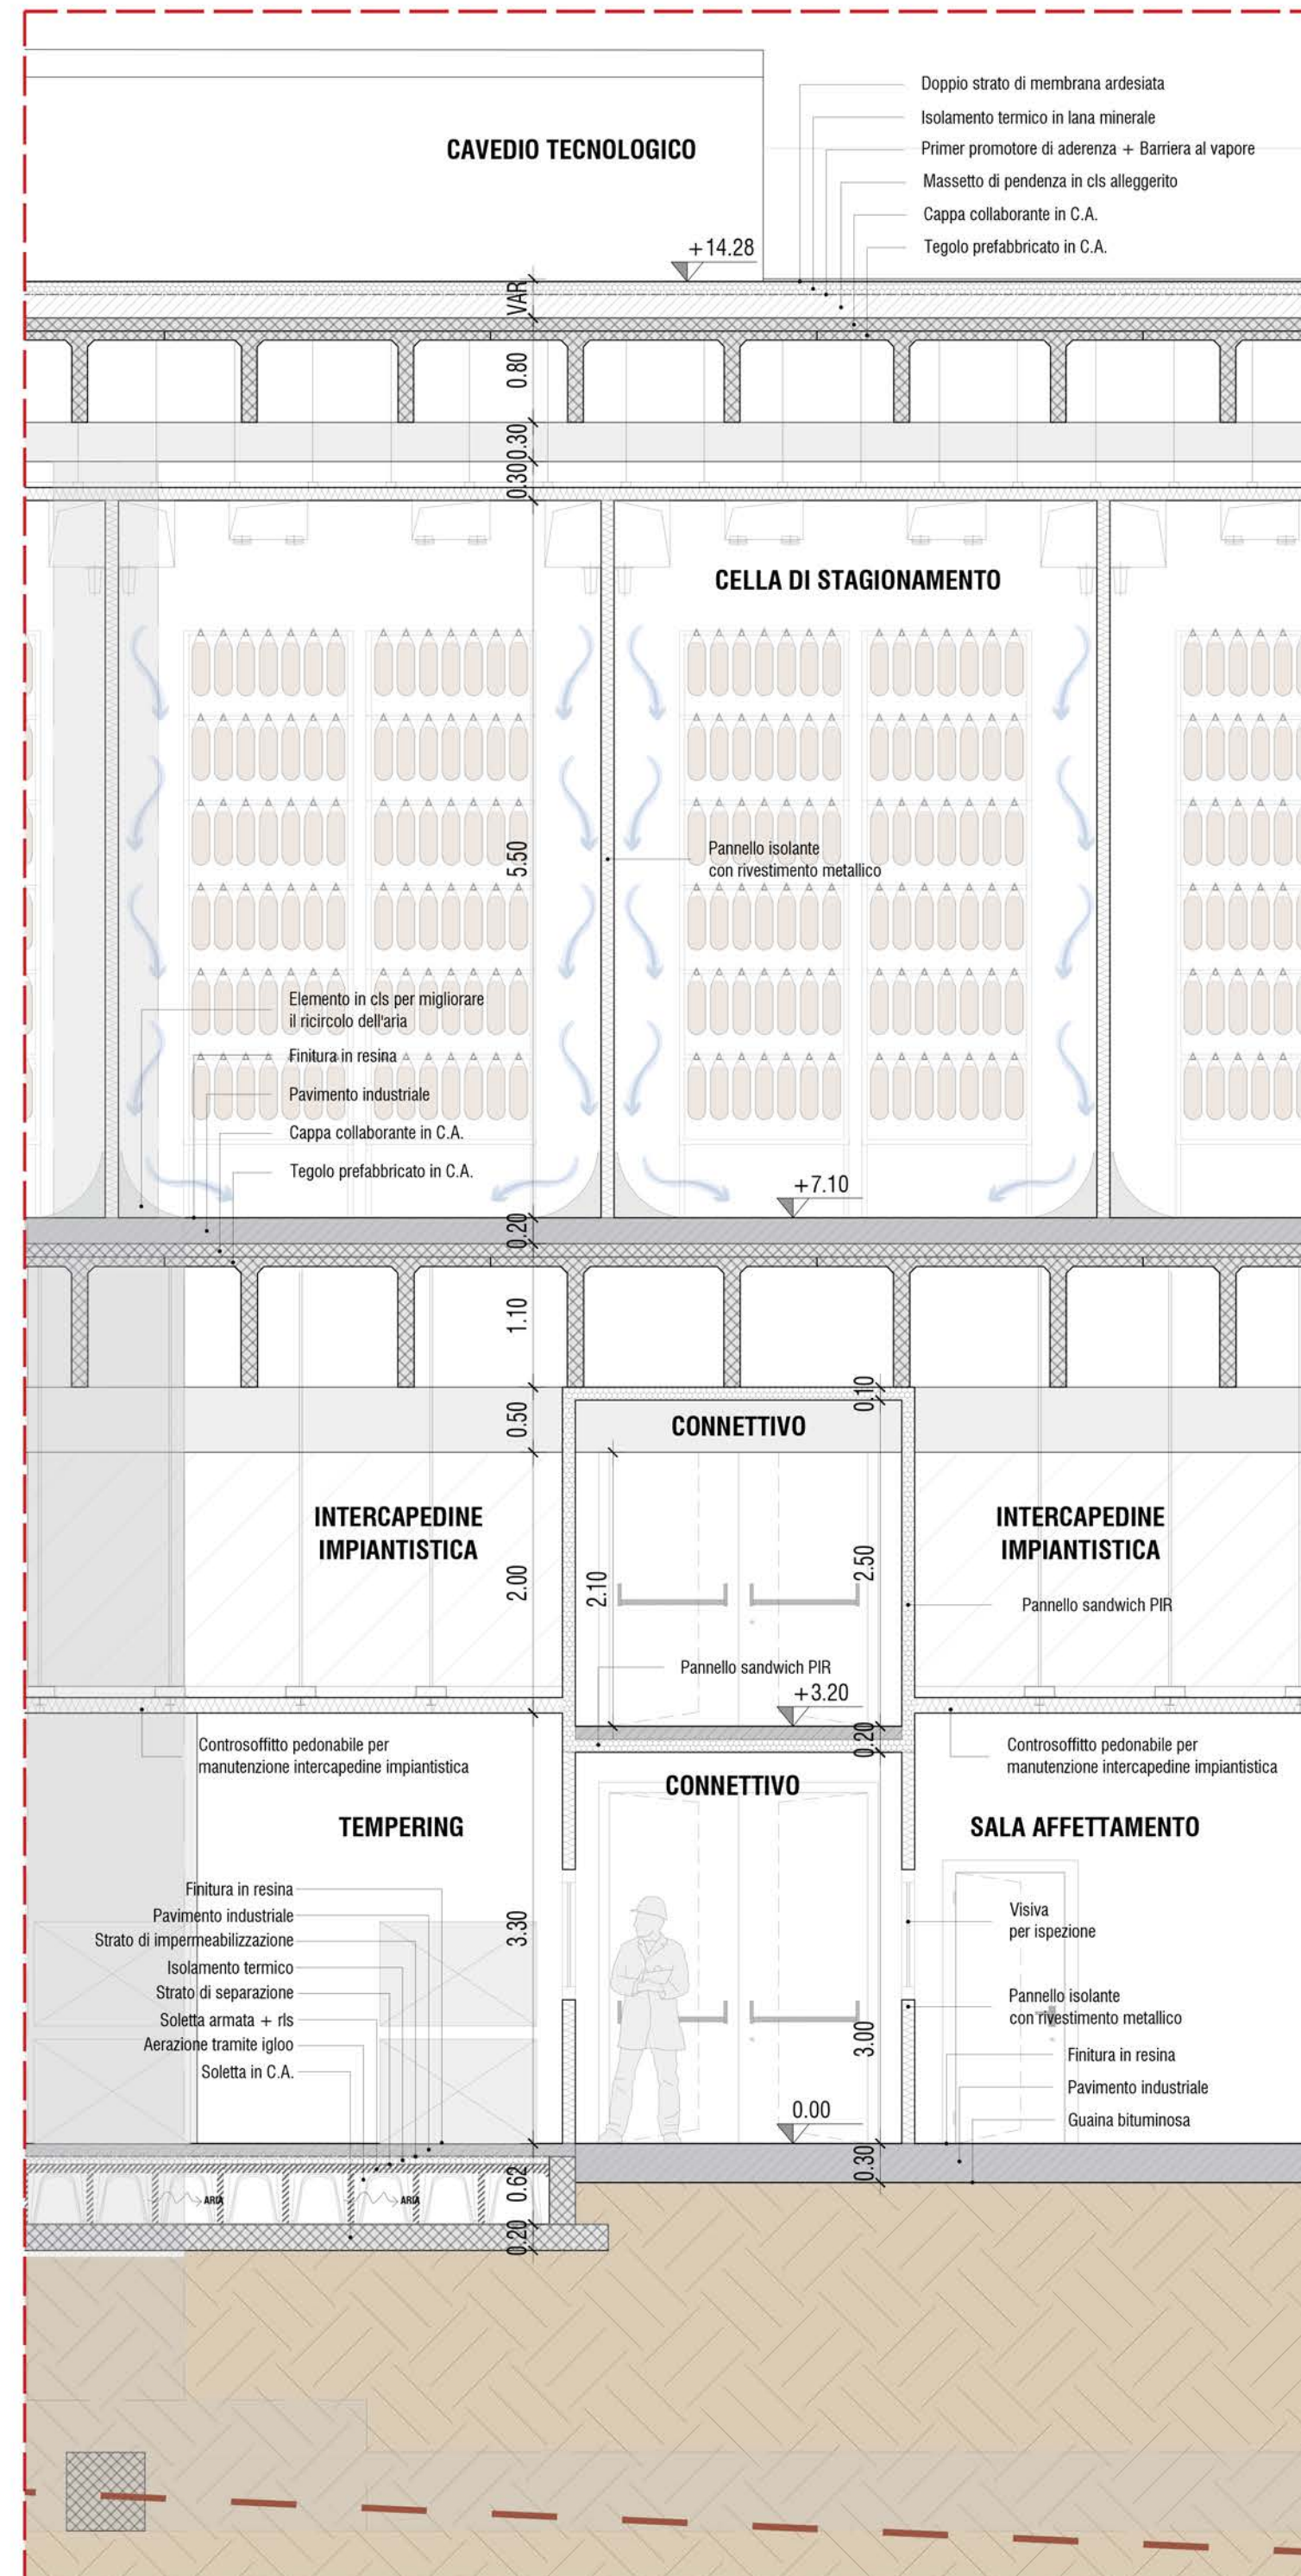


DETTAGLIO 2 - Scala 1:50

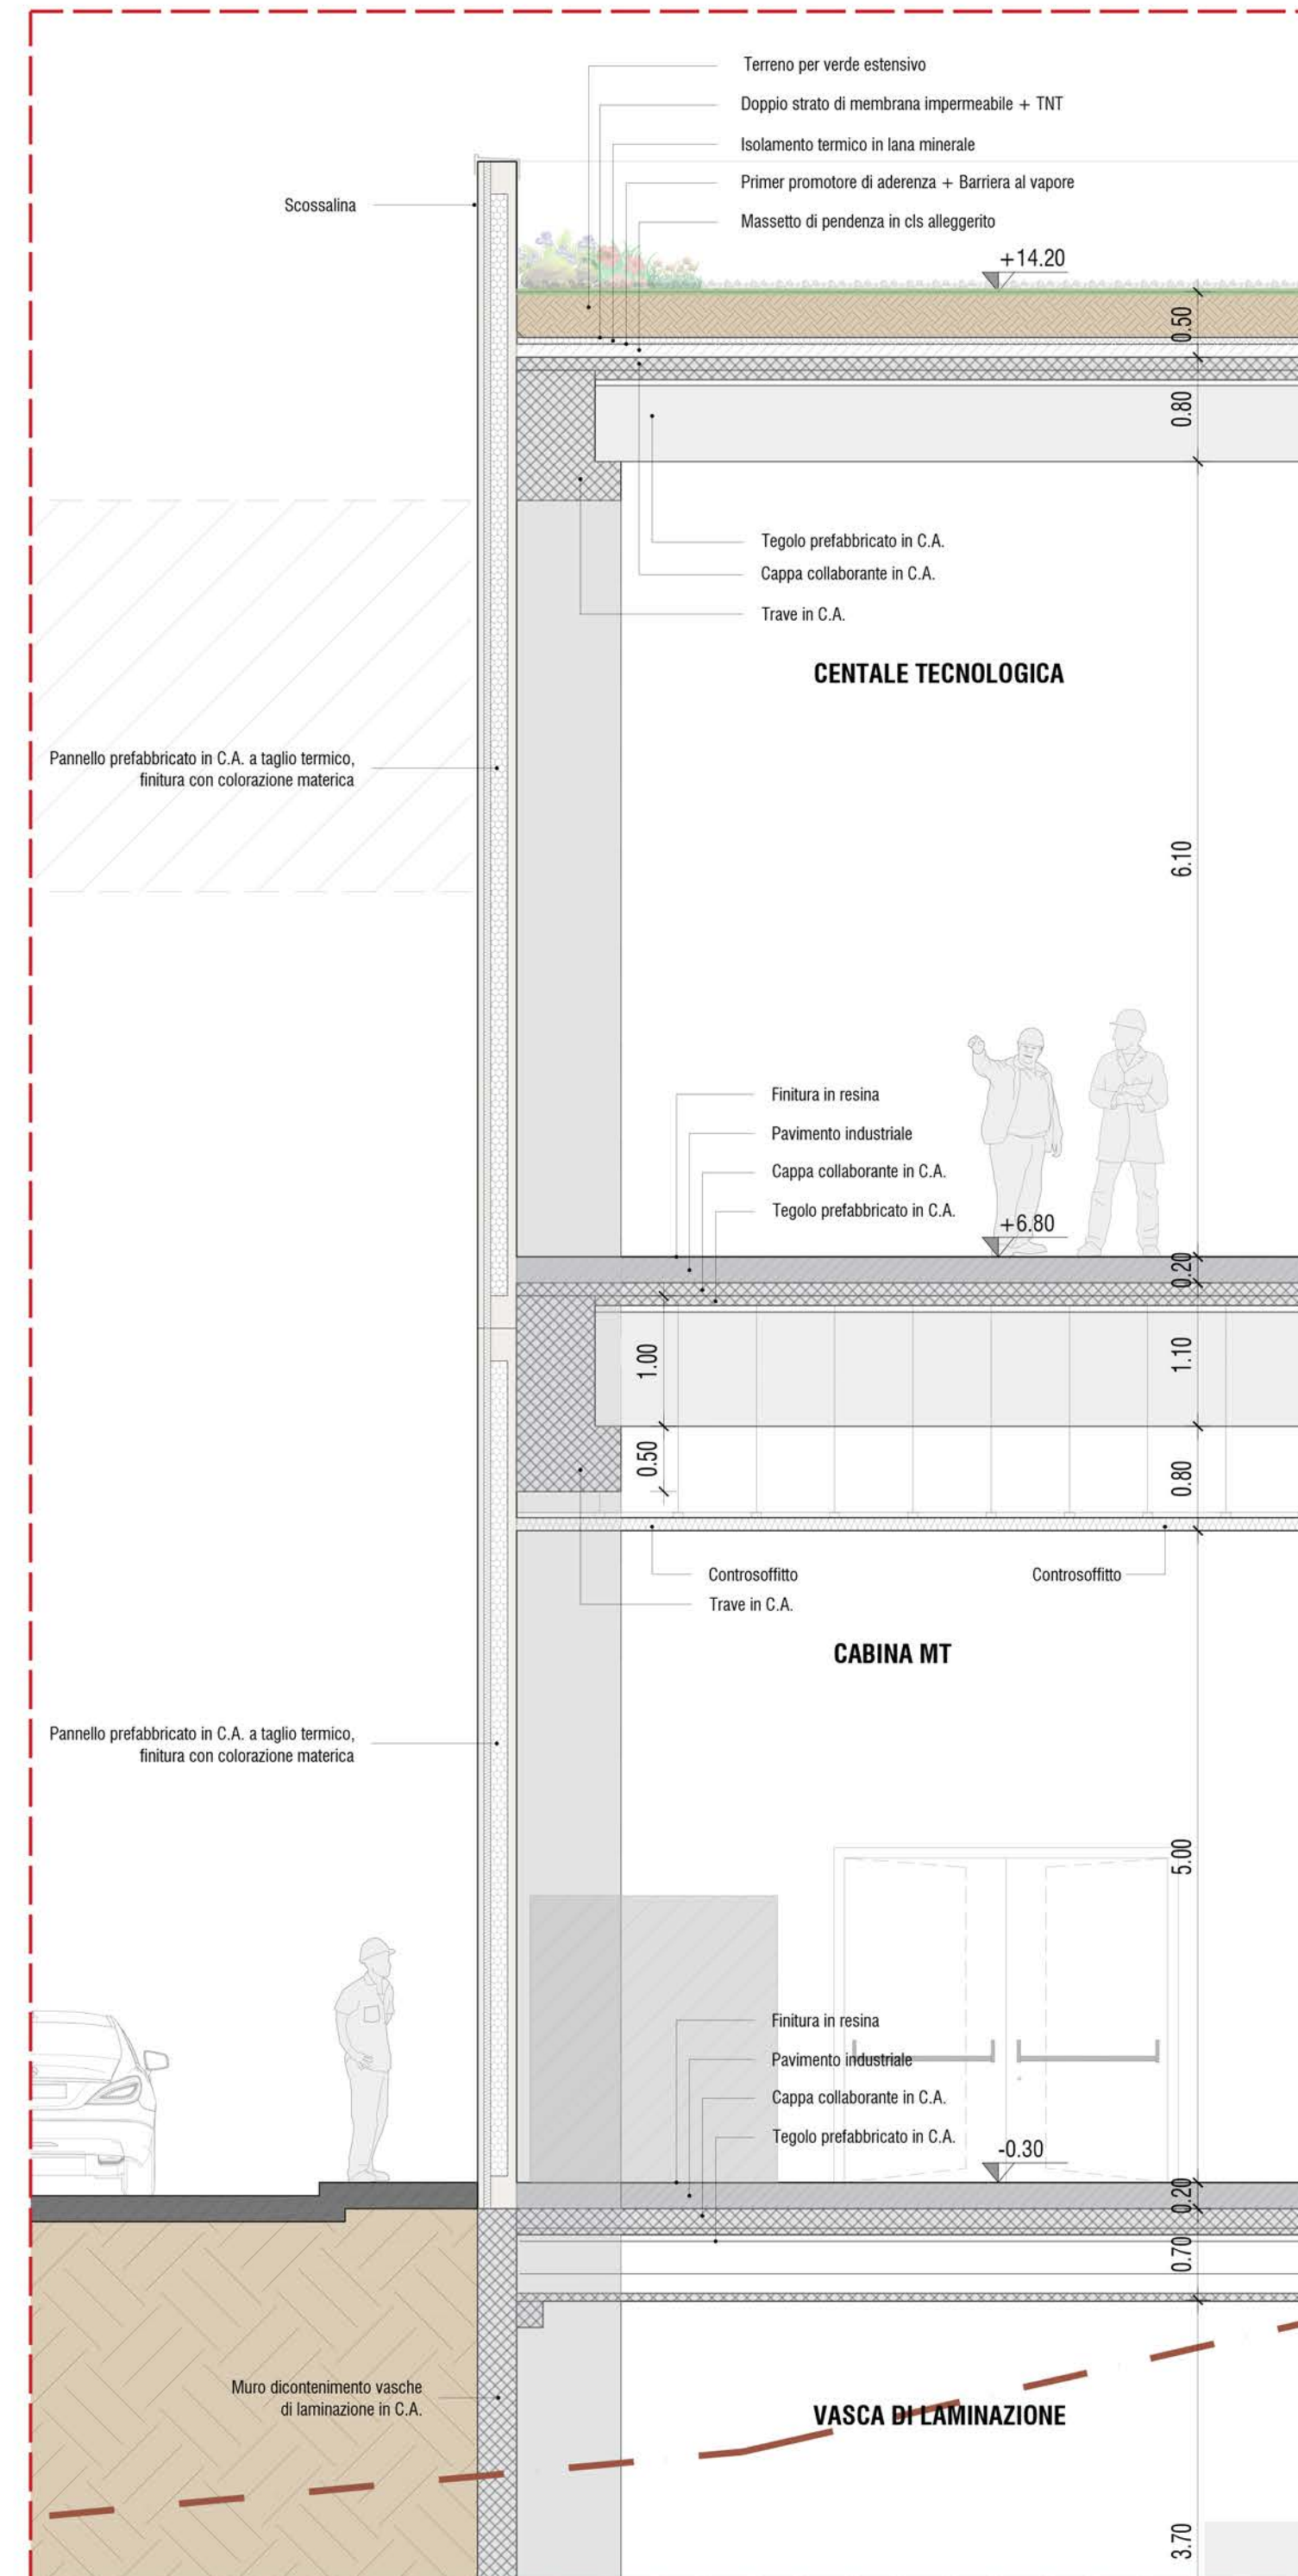

DETTAGLIO 3 - Scala 1:50

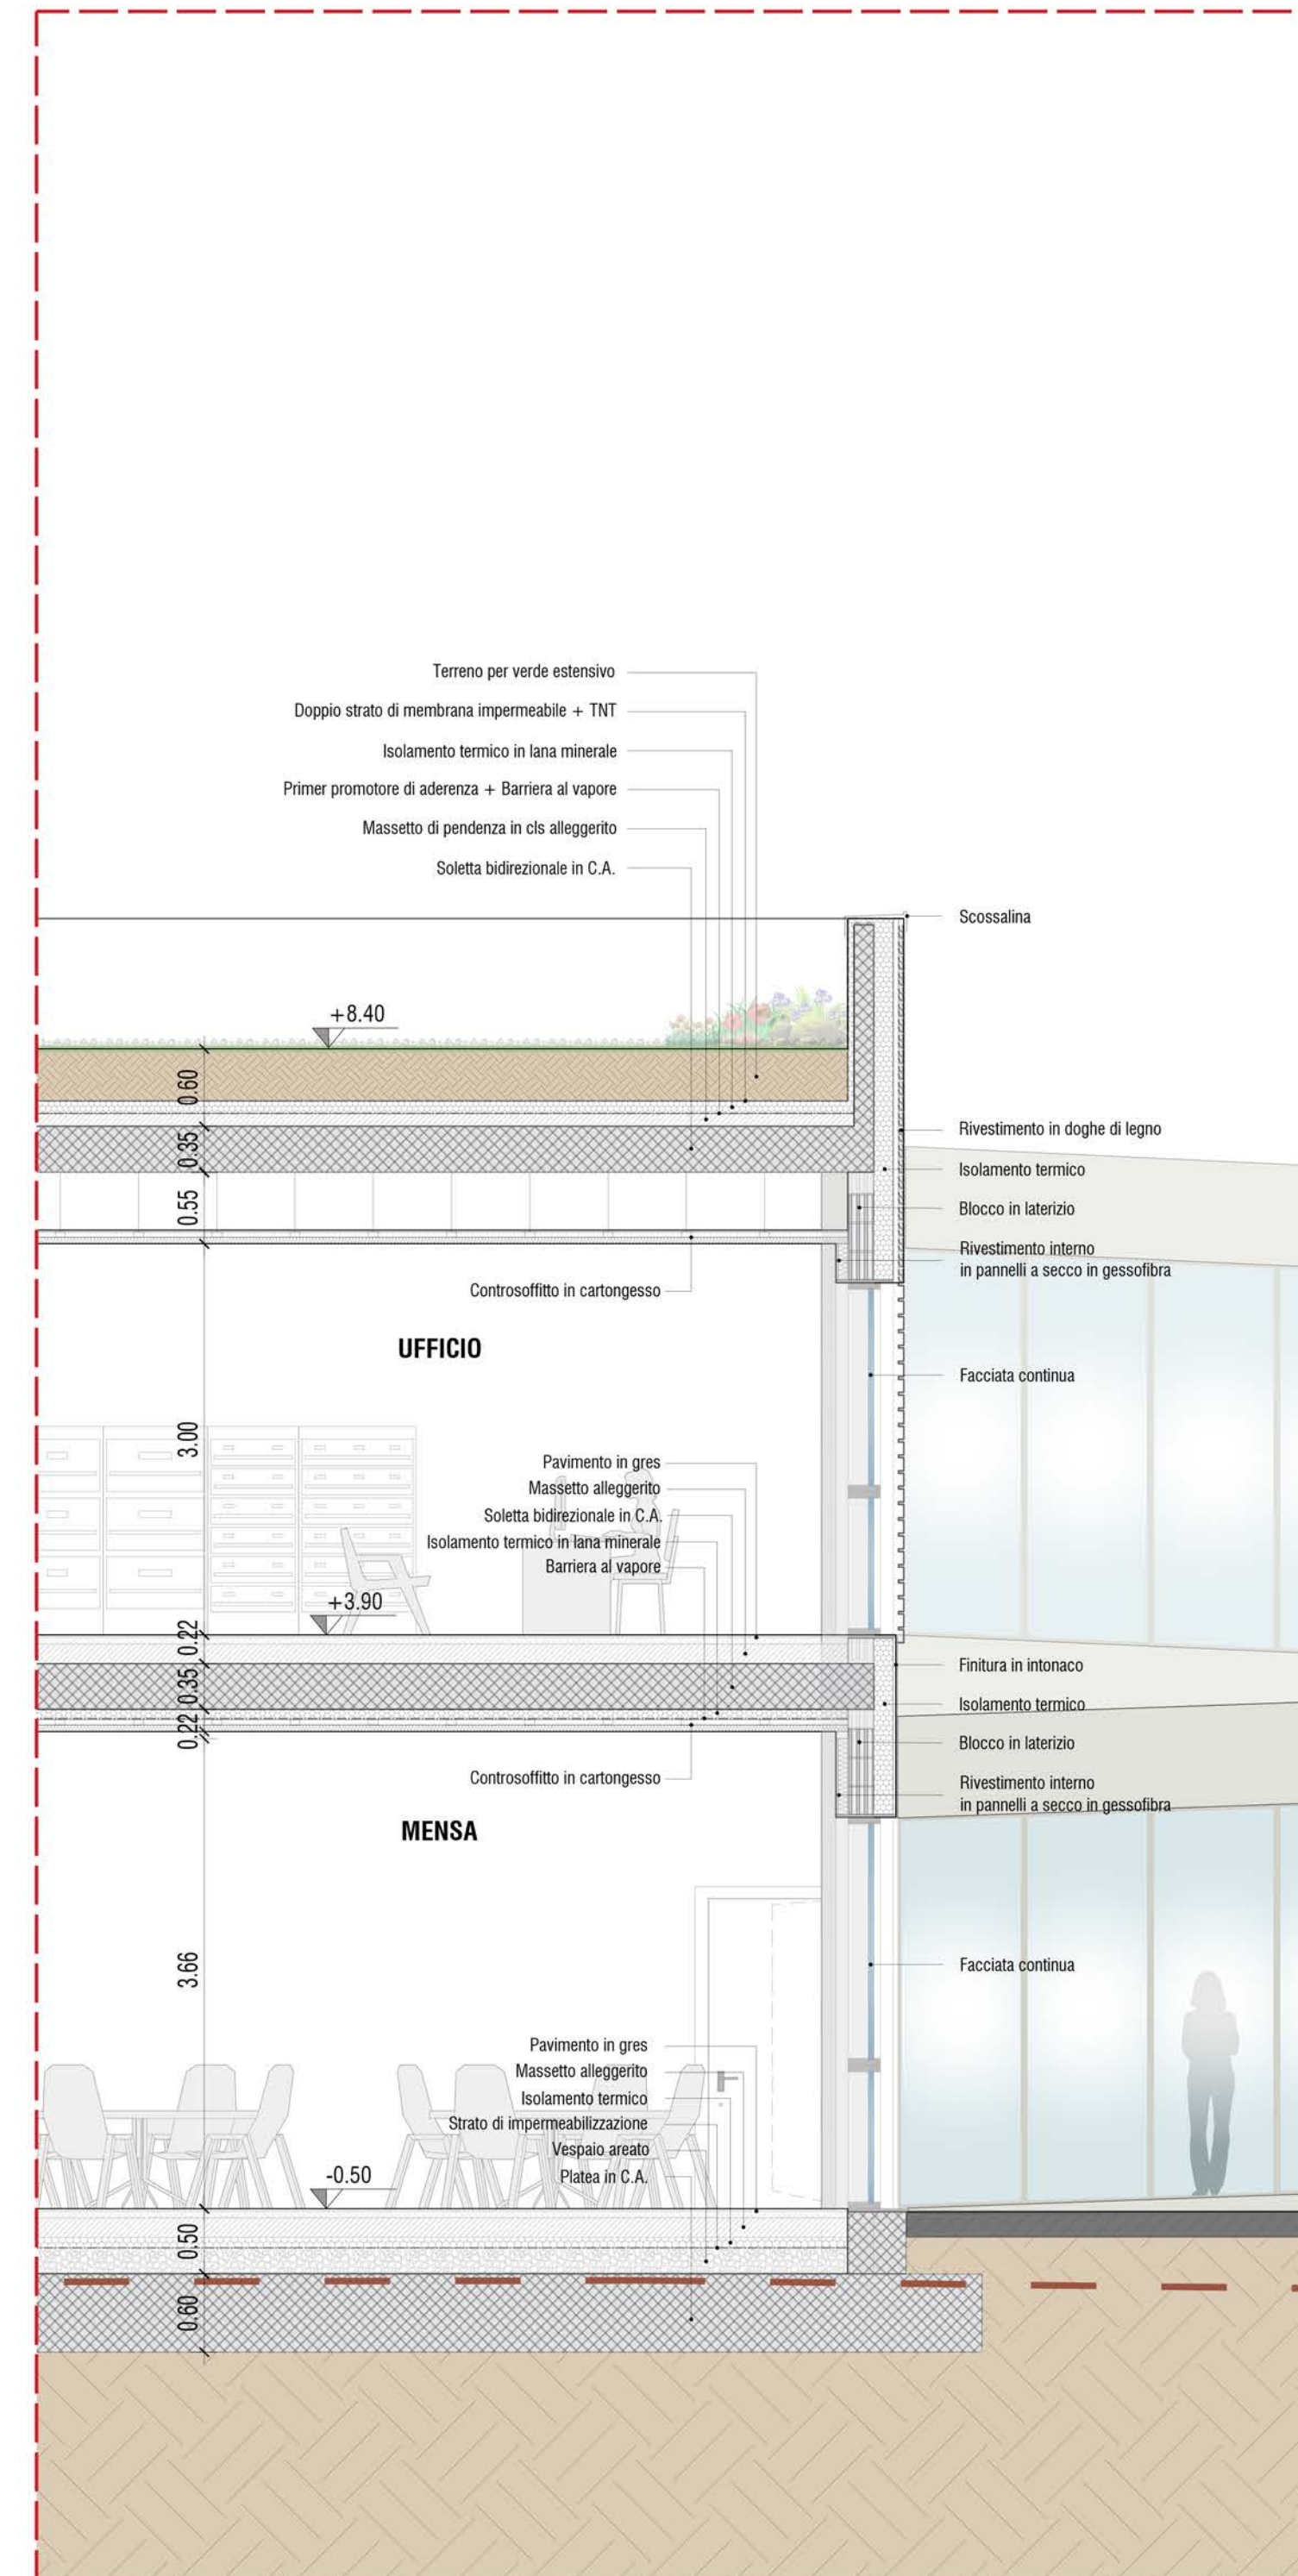

DETTAGLIO 4 - Scala 1:50

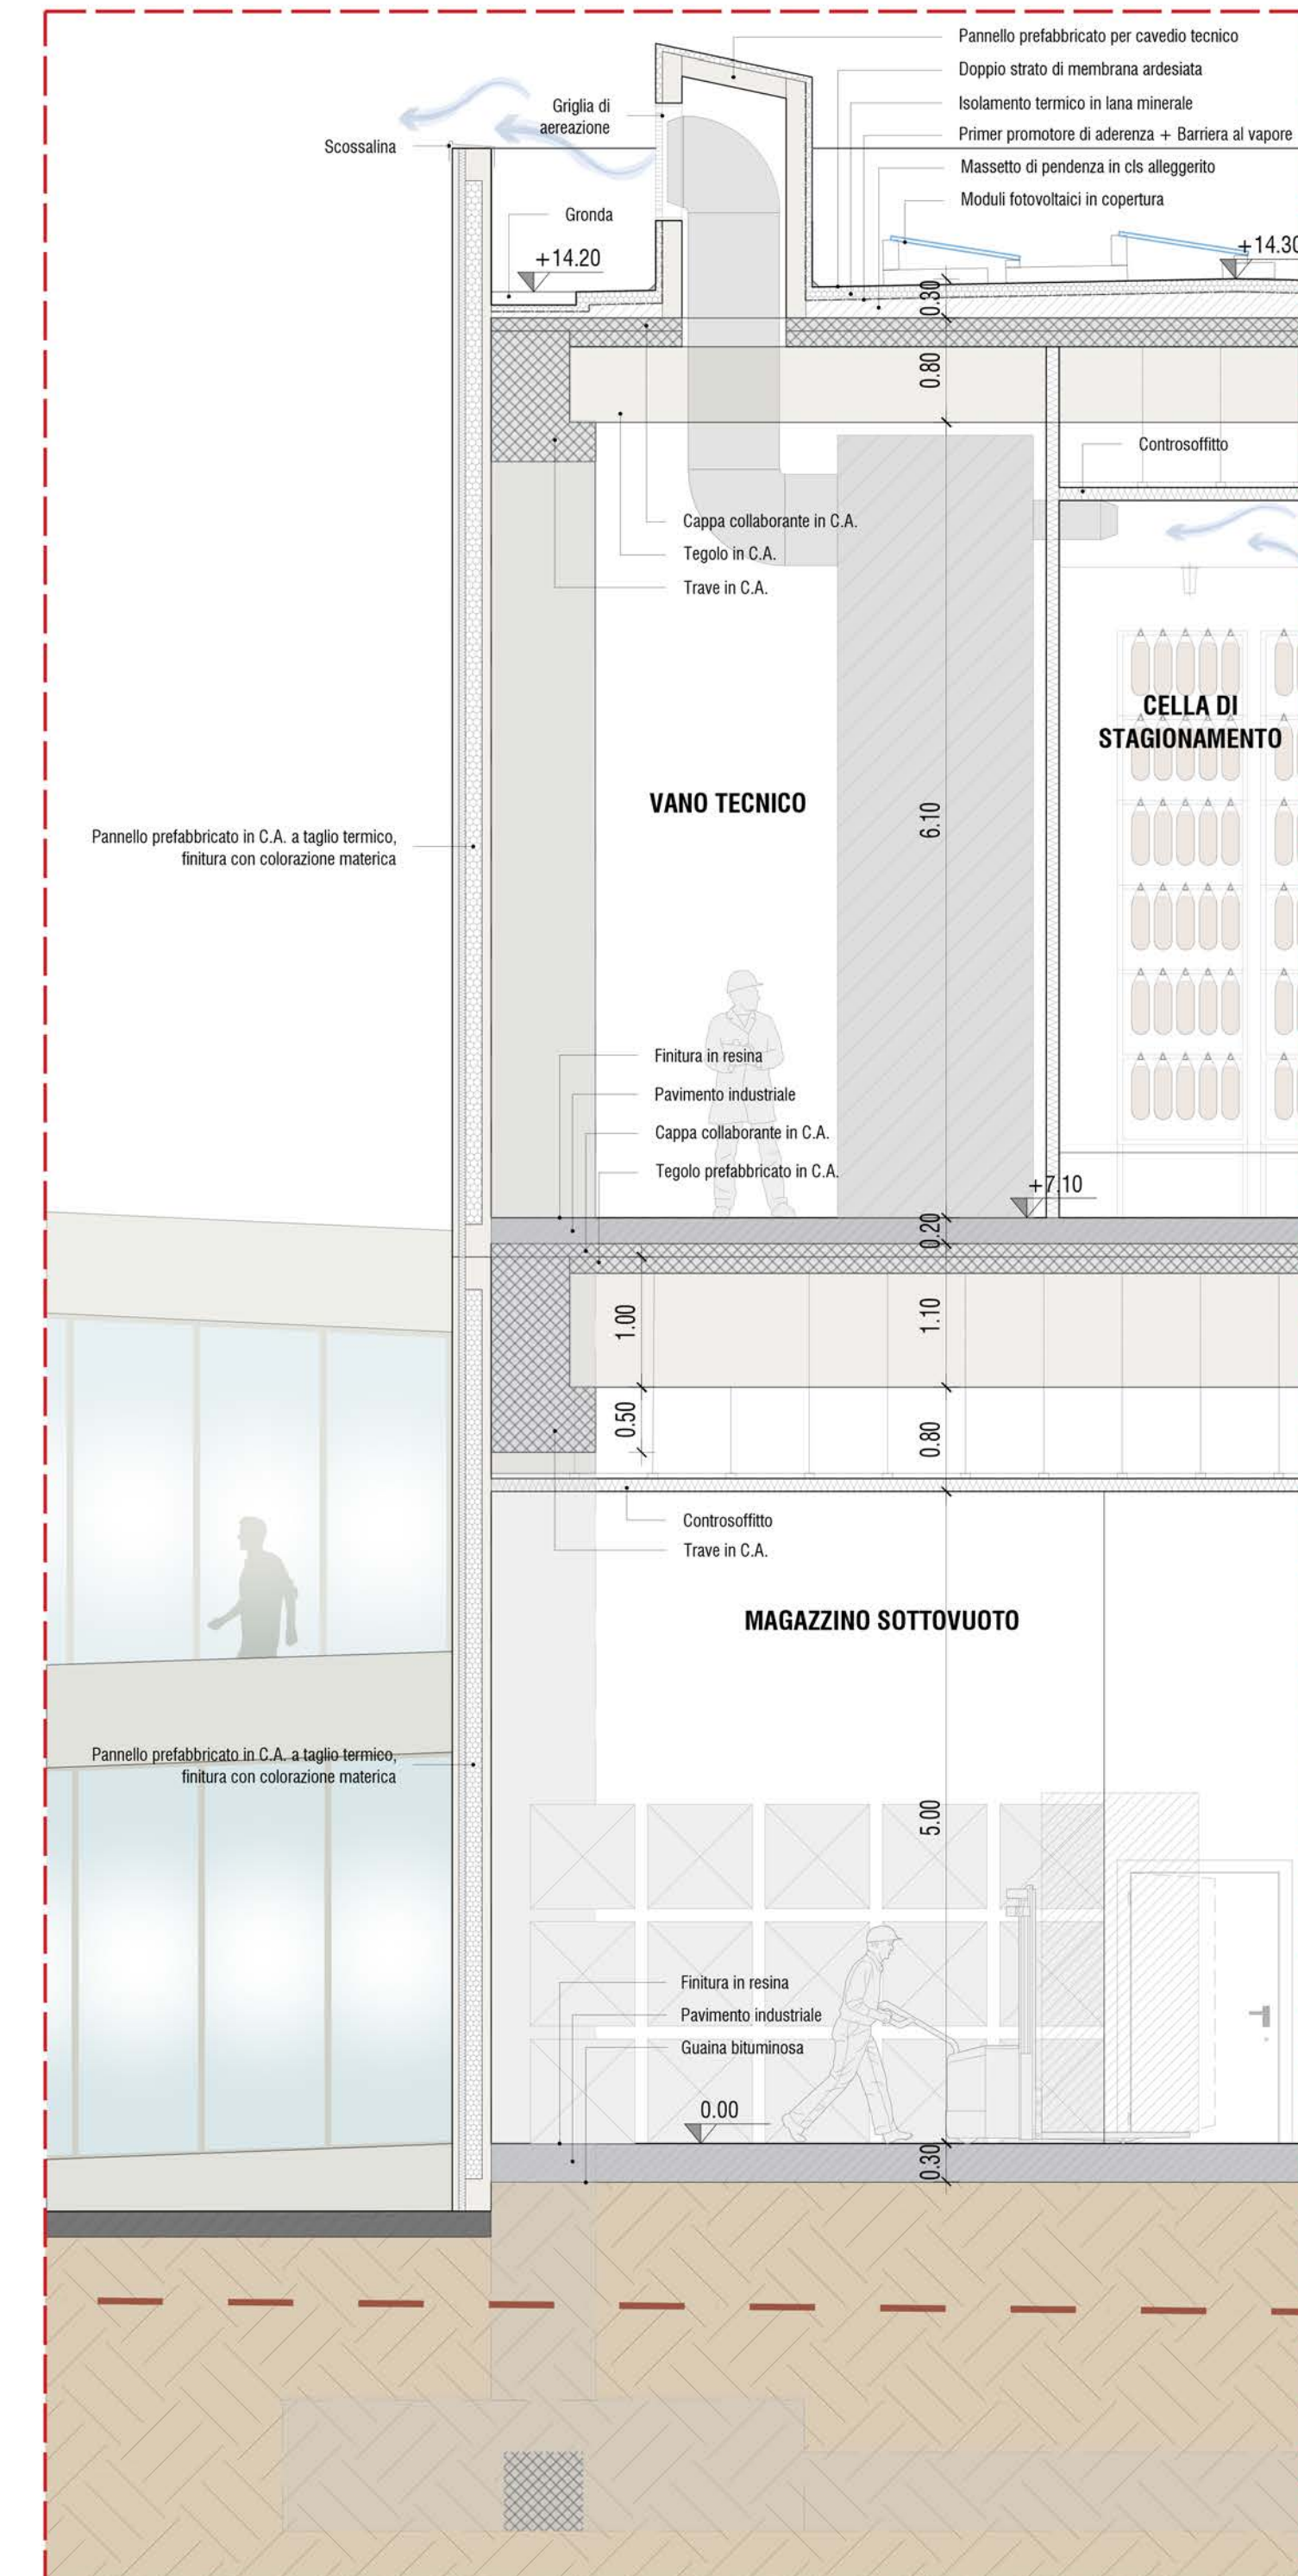

DETTAGLIO 5 - Scala 1:50



NUOVO STABILIMENTO RIGAMONTI
 MONTACINA, IN VALTELLINA - SONDRIO

RICHIESTA AUTORIZZAZIONE PAESAGGISTICA

Proprietà: S.C. EVOLITON S.P.A. Via Manzoni, 41 Milano
 Sede Amministrativa: Via La Rota n.84 Piantedo (SO)

RIGAMONTI
 Building for Humans

Responsabile Integrazione Prestazioni Specialistiche: Ing. Arch. Corrado Gioacchini
 Resp. Prog. Architettonica: Ing. Arch. Corrado Gioacchini
 Resp. Prog. Paesaggistica: Ing. Arch. Stefano Mattei
 Resp. Prog. Impianti Meccanici e Speciali: Ing. Marco Biondini
 Resp. Prog. Impianti Elettrici: Ing. Davide Mezzoni
 Resp. Prog. Strutturale: Ing. Stefano Ruffini
 Resp. Prog. Idraulica ed Infrastrutturale: Ing. Stefano Ruffini
 Resp. Prog. Viabilità: Ing. Alessio Gotti
 COORD. SICUREZZA IN PROGETTO: Ing. Claudio Pongelli

Responsabile Rapporti con Enti e Prog. Urbanistica: Arch. Marco Ciodoni-Fregni
 Resp. Prog. Paesaggistica: Arch. Maria Cristina Fregni
 Resp. Prog. Industriale: Ing. Emanuele Bocchi
 Resp. Prevenzione Incendi: Ing. Massimo Foffani
 Resp. Prog. Acustica: Ing. Claudio Pongelli
 Resp. Prog. Acustica e Speciali: Ing. Matteo Falaschi
 Collaboratori: Ing. Gabriele Biglietti, Arch. Rita Cerini, Arch. Daniela Corvini, Ing. Marco Corvini, Arch. Teresa Lorenzini, Arch. Gennaro Pongelli, Ing. Massimiliano Roberto, Ing. Alessandro Ruffini, Ing. Stefano Tronconi

Amministratore Delegato: DOTT. CLAUDIO PALLADI

ELABORATO PROGETTO OPERE CIVILI SEZIONI

Parte	Descrizione	Data	Autore	Revisione
00SP	OC	E001	2	0
02	00SP_OC_E001_20	4929	Scale varie	Formato A0