



SEZIONE A-A

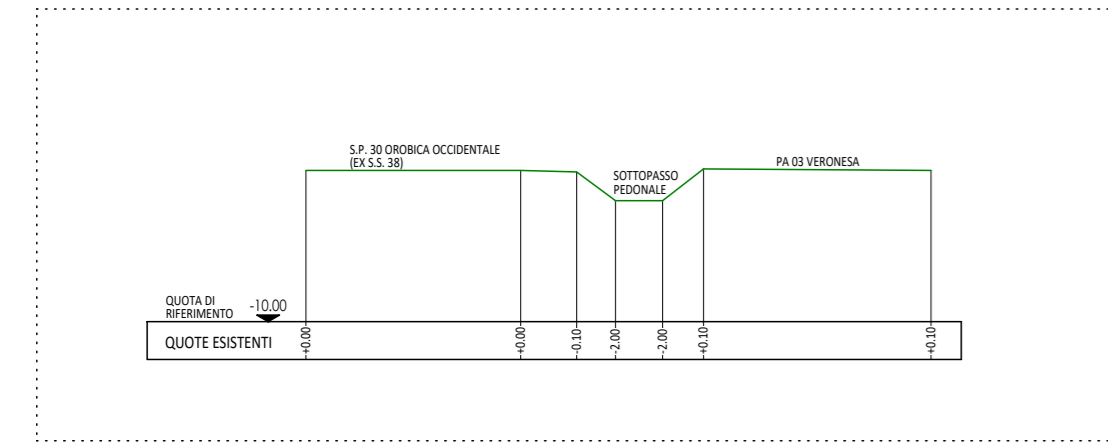


Scala 1:500

SEZIONE B-B

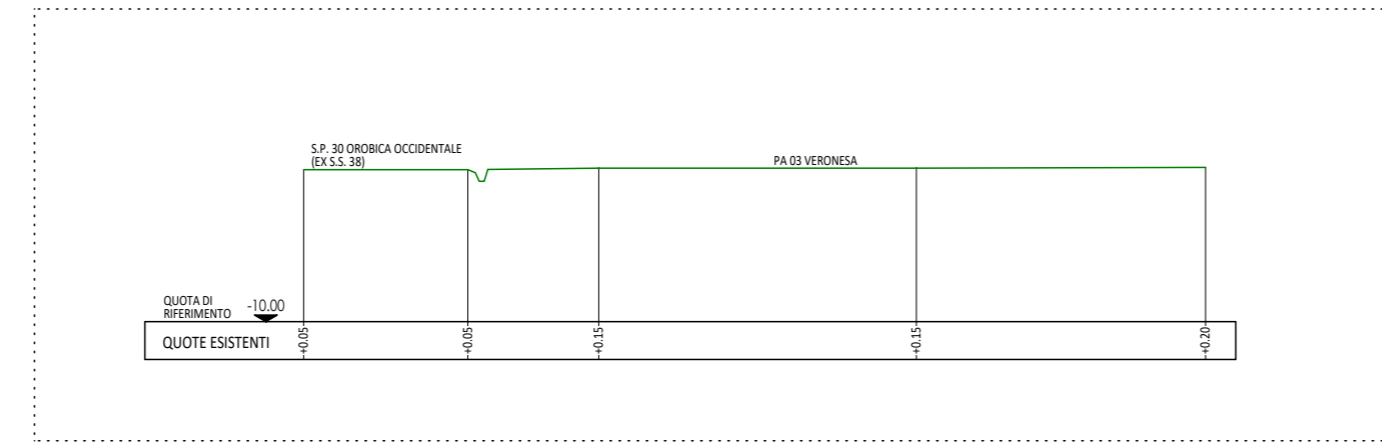


Scala 1:500

SEZIONE C-C

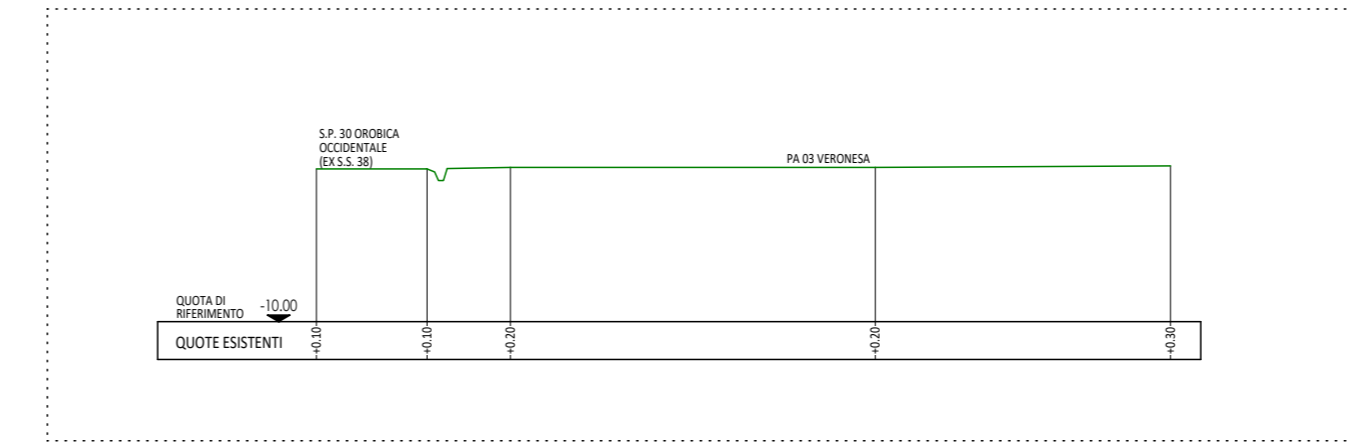

Scala 1:500

SEZIONE D-D

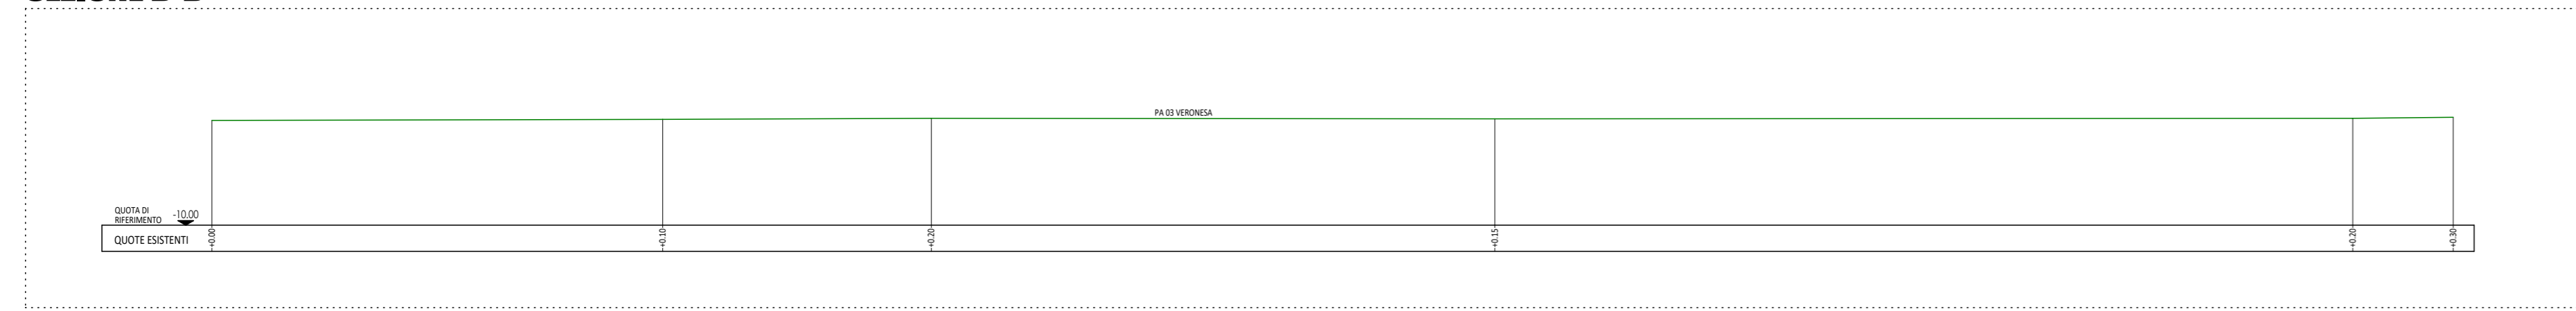

Scala 1:500



MAXIMILIAN FATTARINA
Architetto

P.zza Mattei,7 - MORBEGNO (SO) - Tel. 0342-610853 - Fax 0342-614458 - E-mail : mfattar@tin.it

Rev.	Data	Descrizione	Redatto	Verificato	Approvato
	3/2017	AGGIORNAMENTO PROGETTO APPROVAZIONE P.A.		R.V.	M.F.

Codice commessa: Ubicazione: **Comune di PIANTEDO - FG. 4**

Codice documento: Descrizione commessa: **P.A. 03 VERONESA**

Firma comm.

TAVOLA 2 SEZIONI ESISTENTI	LOTTIZZANTI	
	ACQUISTAPACE ANNA	
	BARINI EFREM NEVIO	
	ACQUISTAPACE GIORGIO	
	SOC. MOSI CASE S.a.s.	
	PEDRONCELLI MARTINO	
TOGNOLINI LUIGI		
SOC. STELVIO DUE S.r.l.		

Scala/Allegati: 1:500 File: C:\nem\Allplan\Prj\n.0000087.prj