



SEZIONE A-A

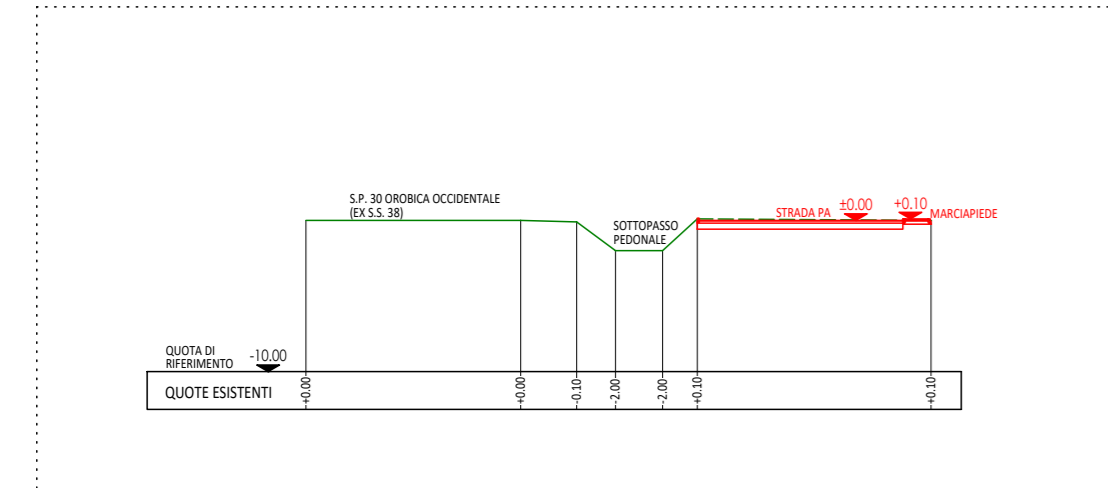


Scala 1:500

SEZIONE B-B

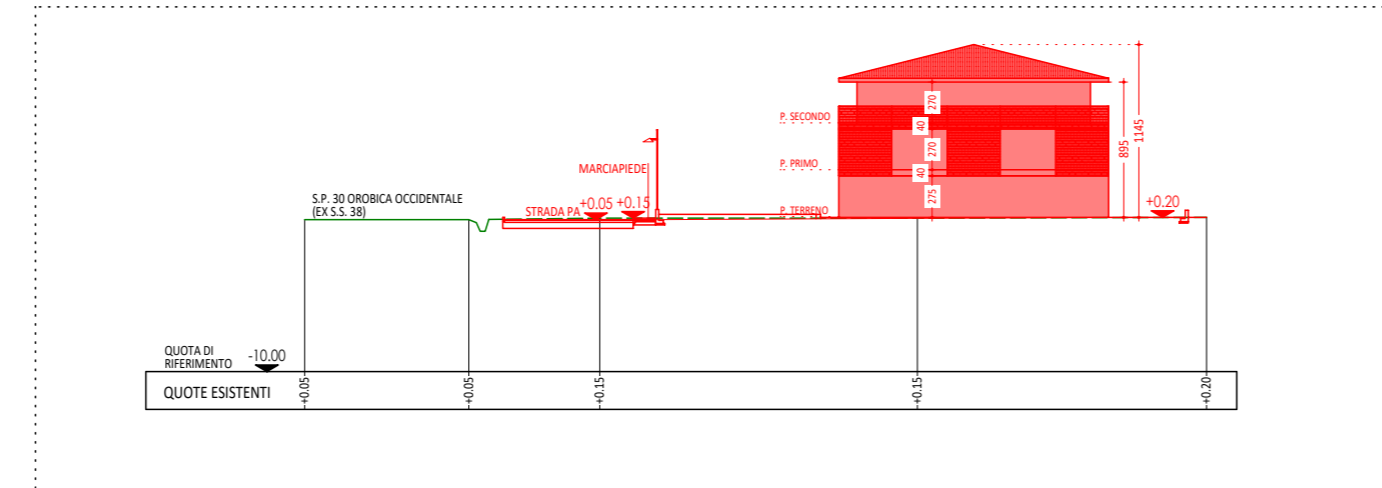


Scala 1:500

SEZIONE C-C

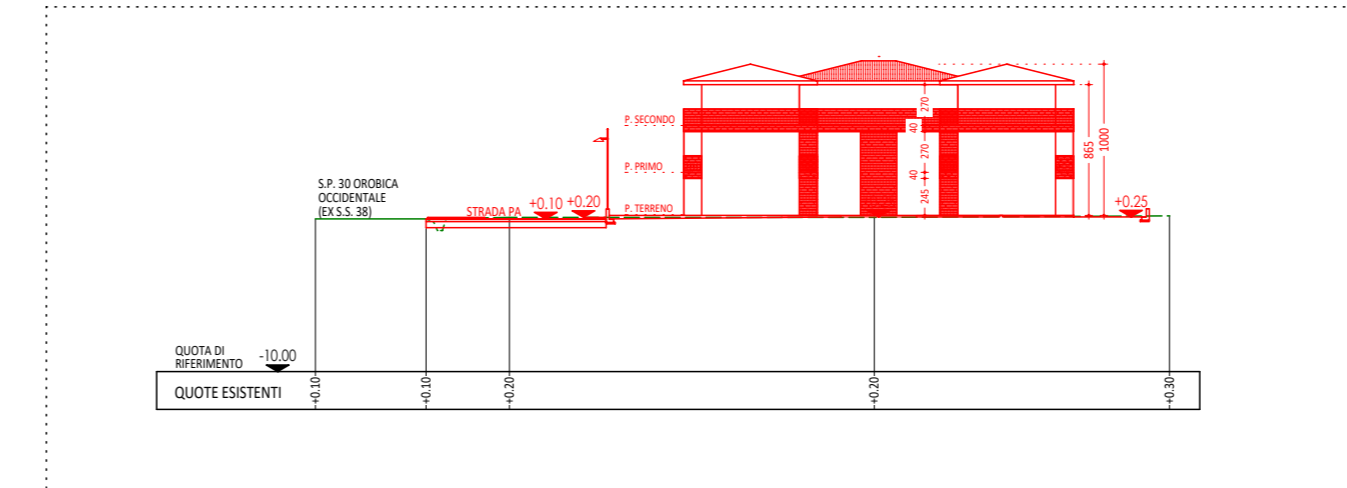

Scala 1:500

SEZIONE D-D

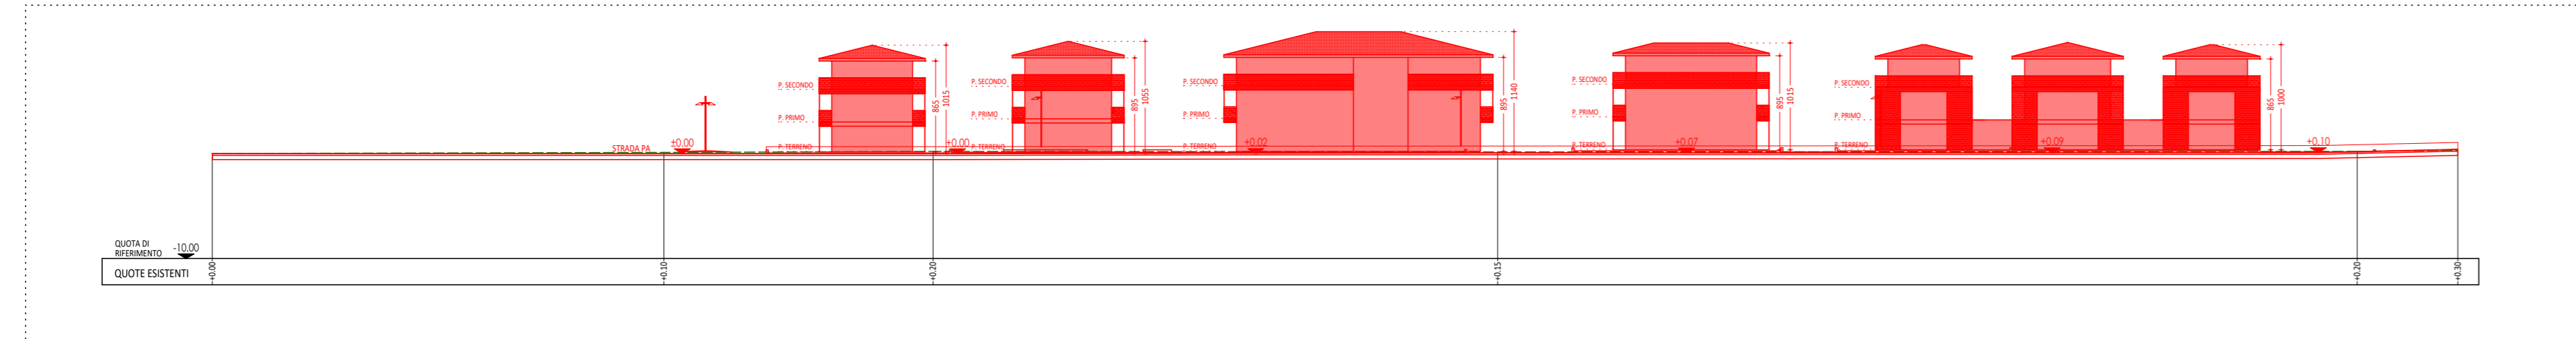

Scala 1:500



MAXIMILIAN FATTARINA
Architetto

P.zza Mattei,7 - MORBEGNO (SO) - Tel. 0342-610853 - Fax 0342-614458 - E-mail : mfattar@tin.it

Rev.	Data	Descrizione	Redatto	Verificato	Approvato
	3/2017	AGGIORNAMENTO PROGETTO APPROVAZIONE P.A.	R.V.	MF.	MF.

Code commessa: Ubicazione: **Comune di PIANTEDO - FG. 4**

Code documento: Descrizione commessa:

P.A. 03 VERONESA

Firma comm.

TAVOLA 5 SEZIONI DI PROGETTO	LOTTIZZANTI	
	ACQUISTAPACE ANNA	
	BARINI EFREM NEVIO	
	ACQUISTAPACE GIORGIO	
	SOC. MOSI CASE S.a.s.	
	PEDRONCELLI MARTINO	
TOGNOLINI LUIGI		
SOC. STELVIO DUE S.r.l.		