

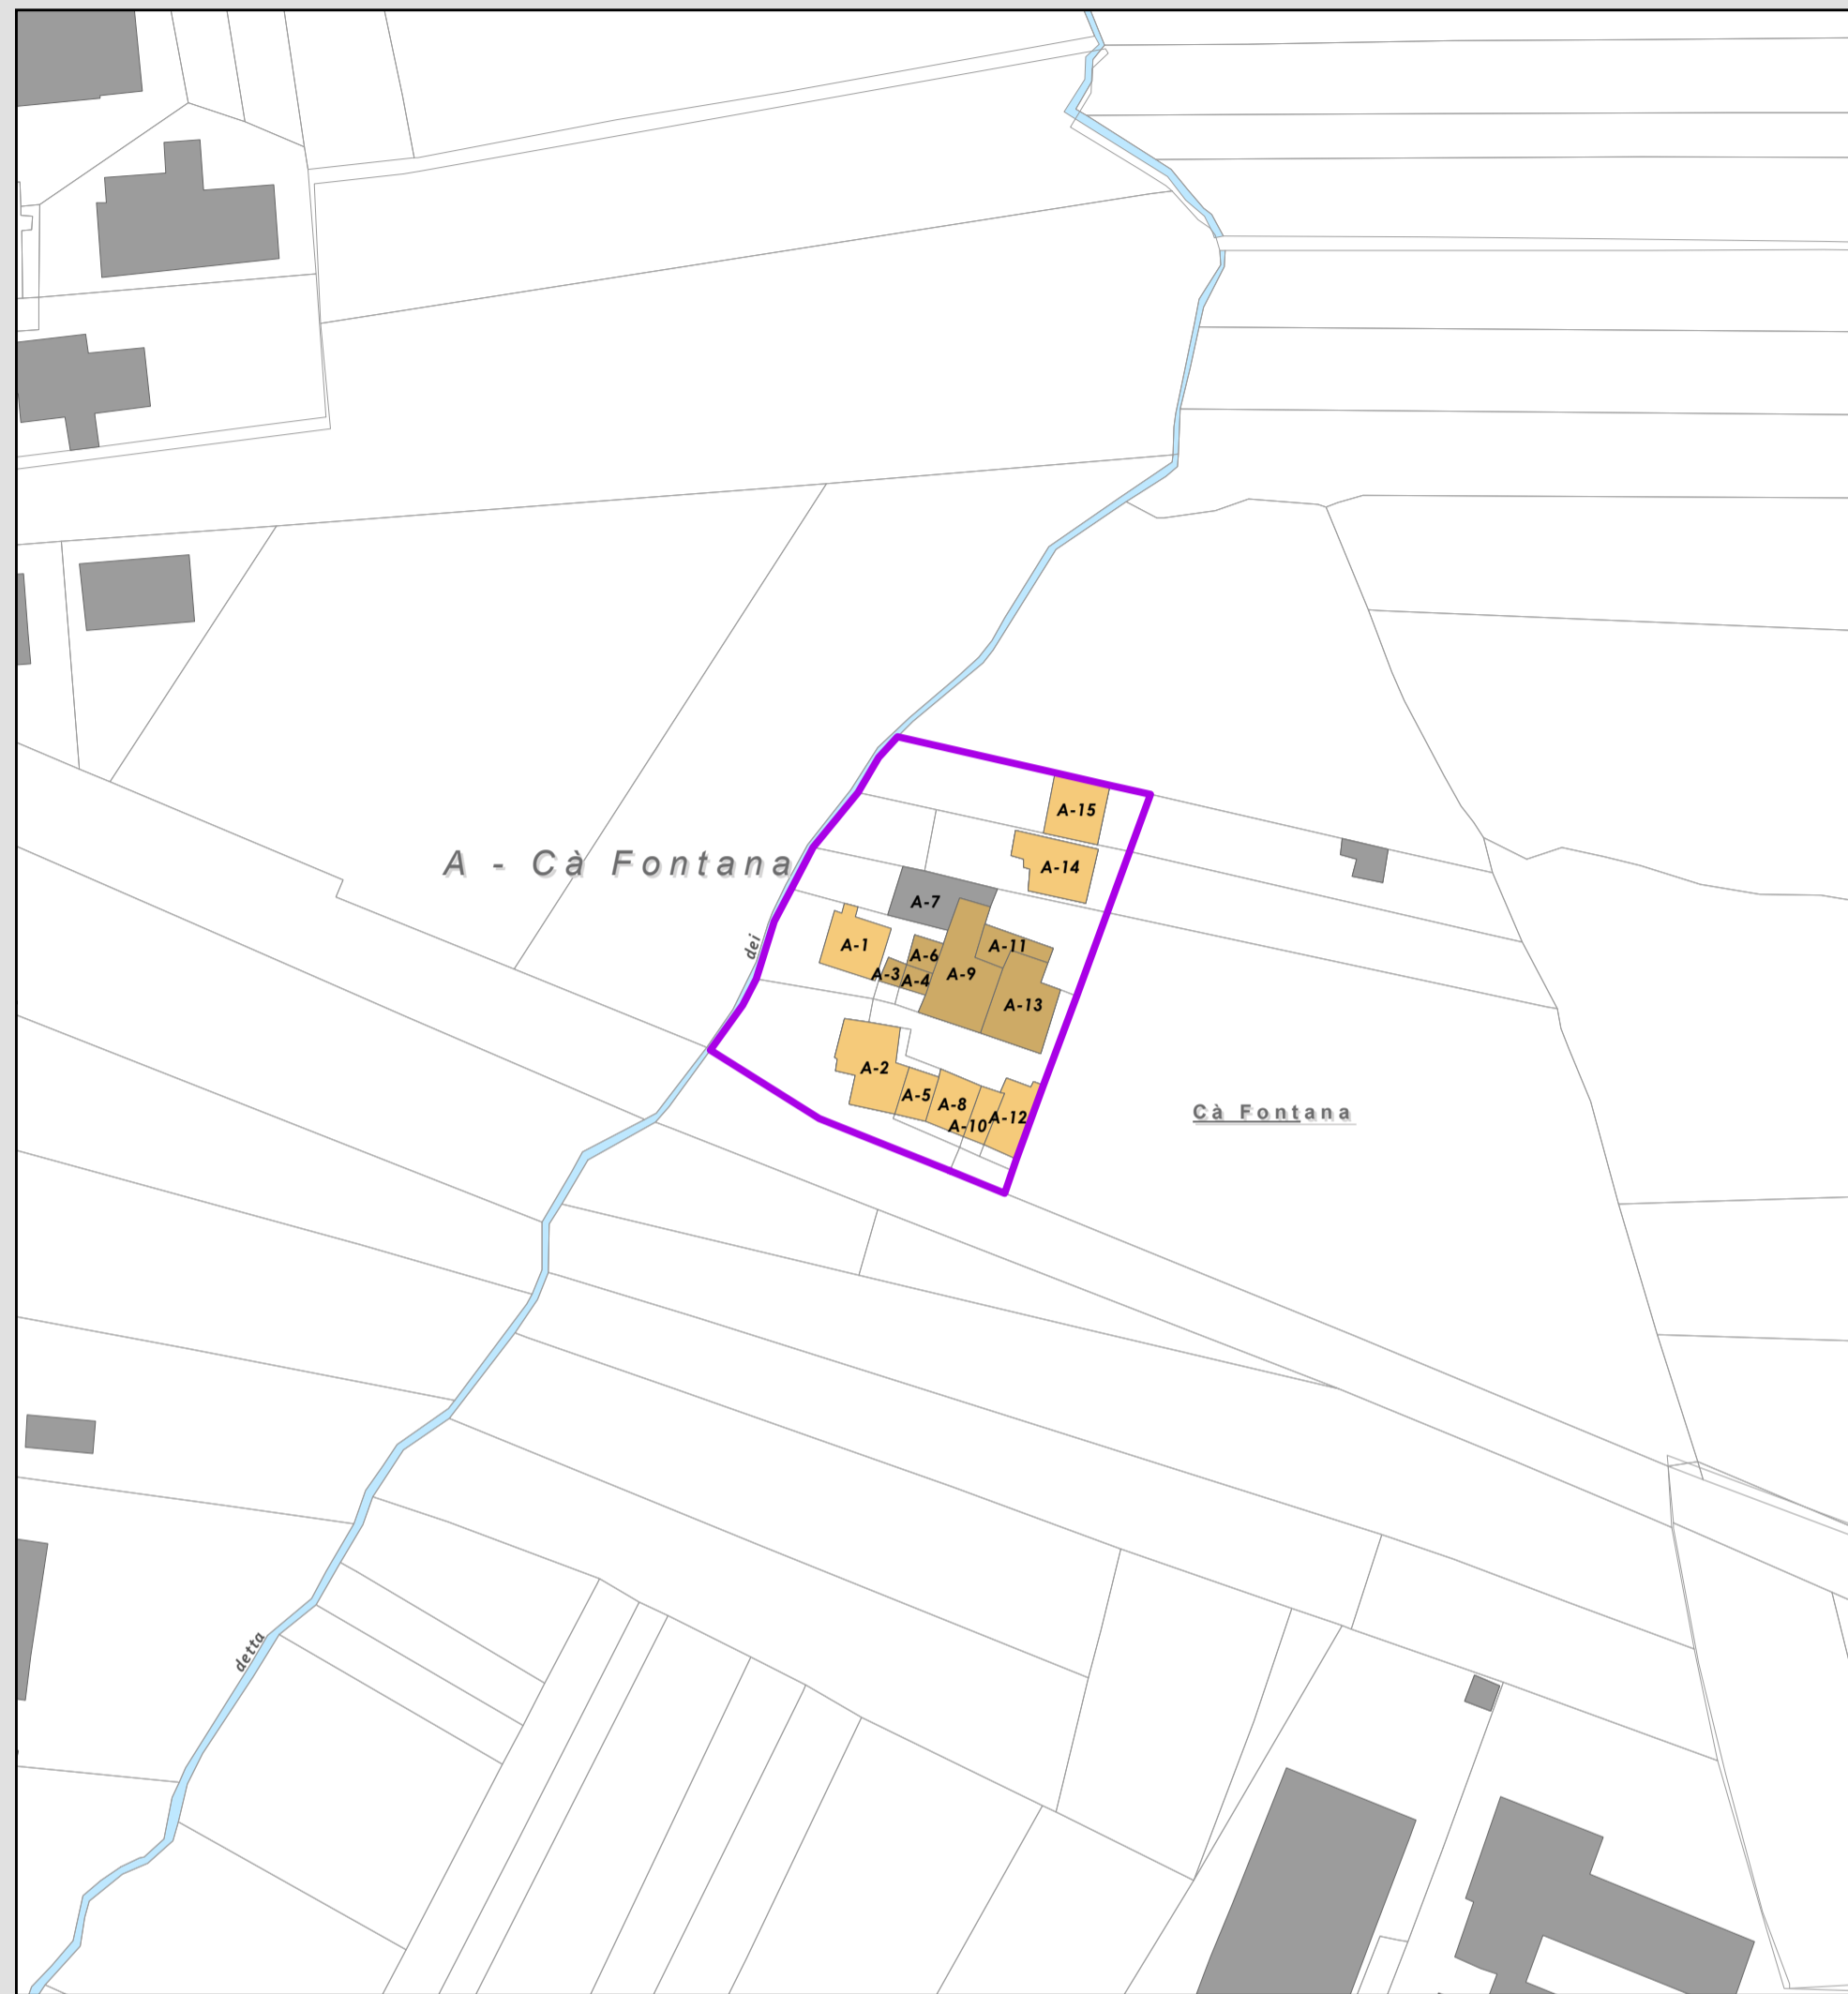




## Valore dell'edificio sotto il profilo architettonico

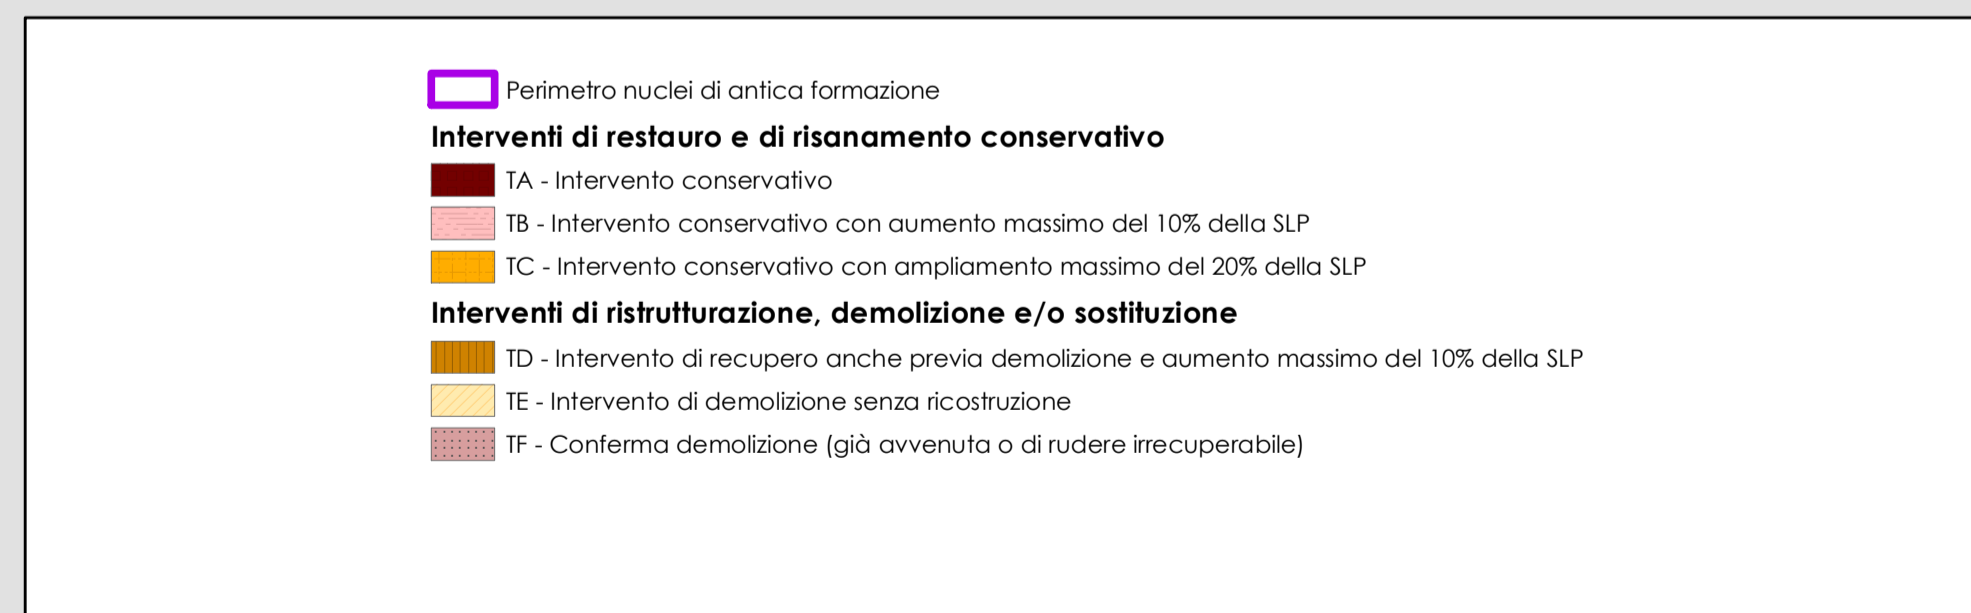


## Tipo di intervento previsto

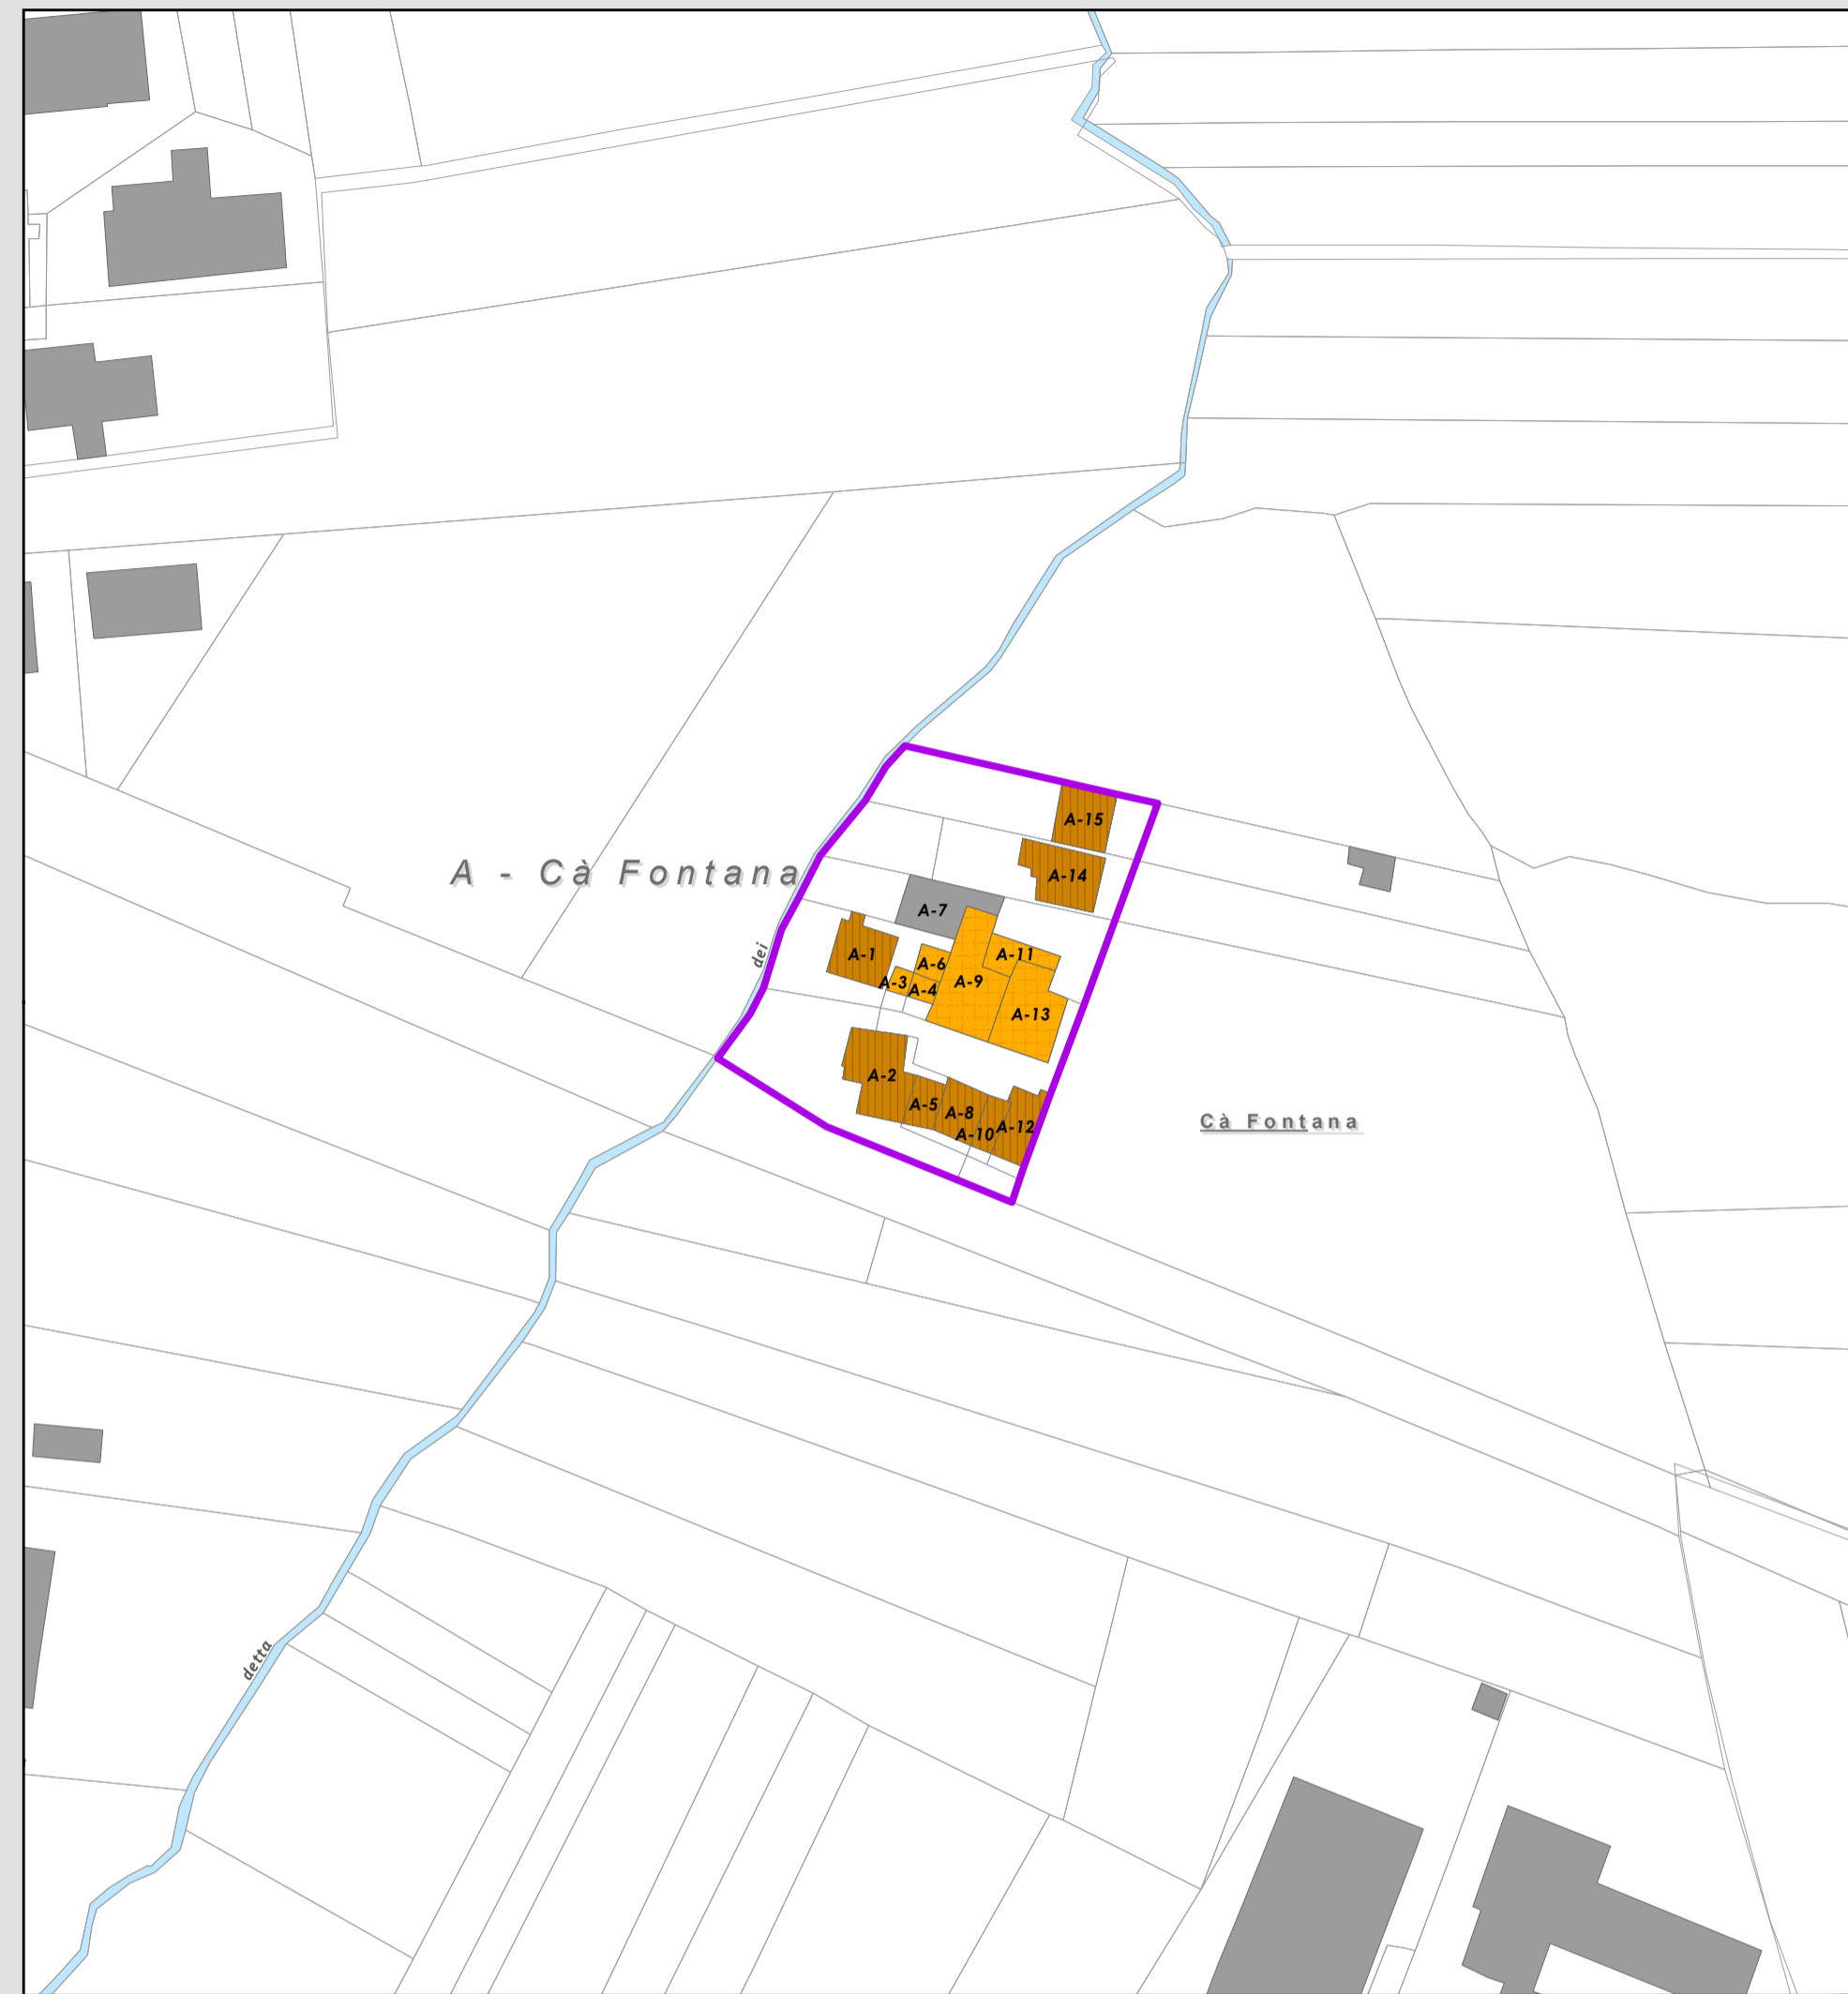

## Stato di conservazione

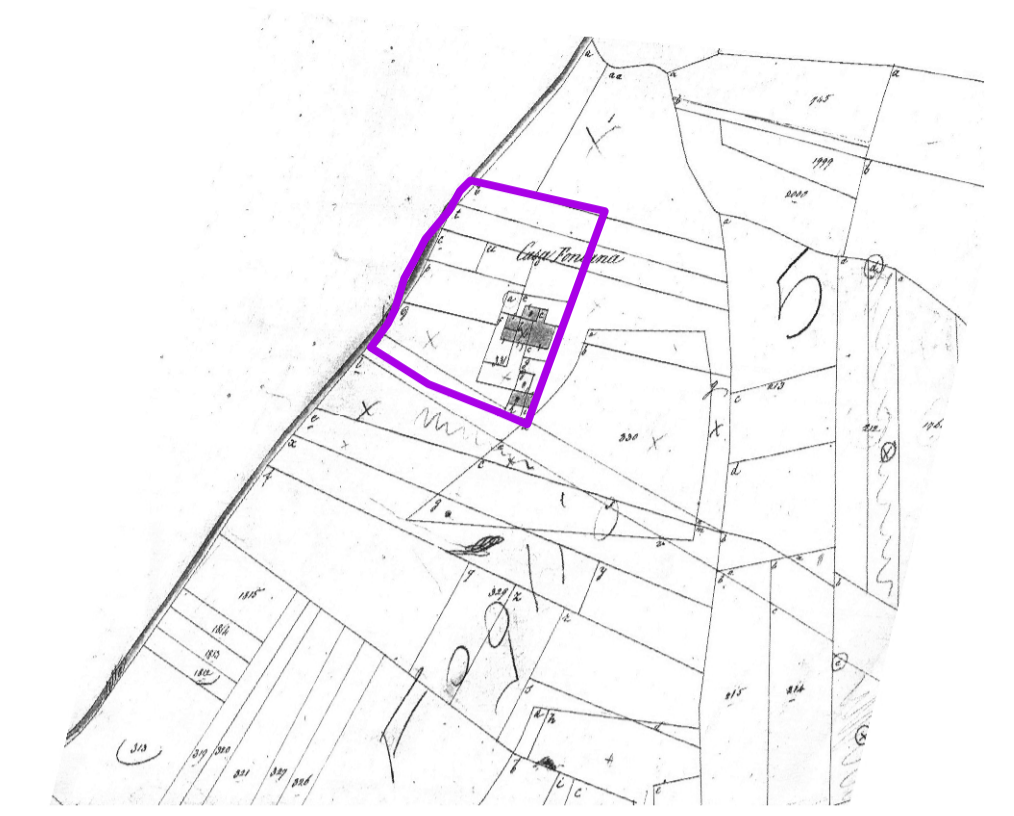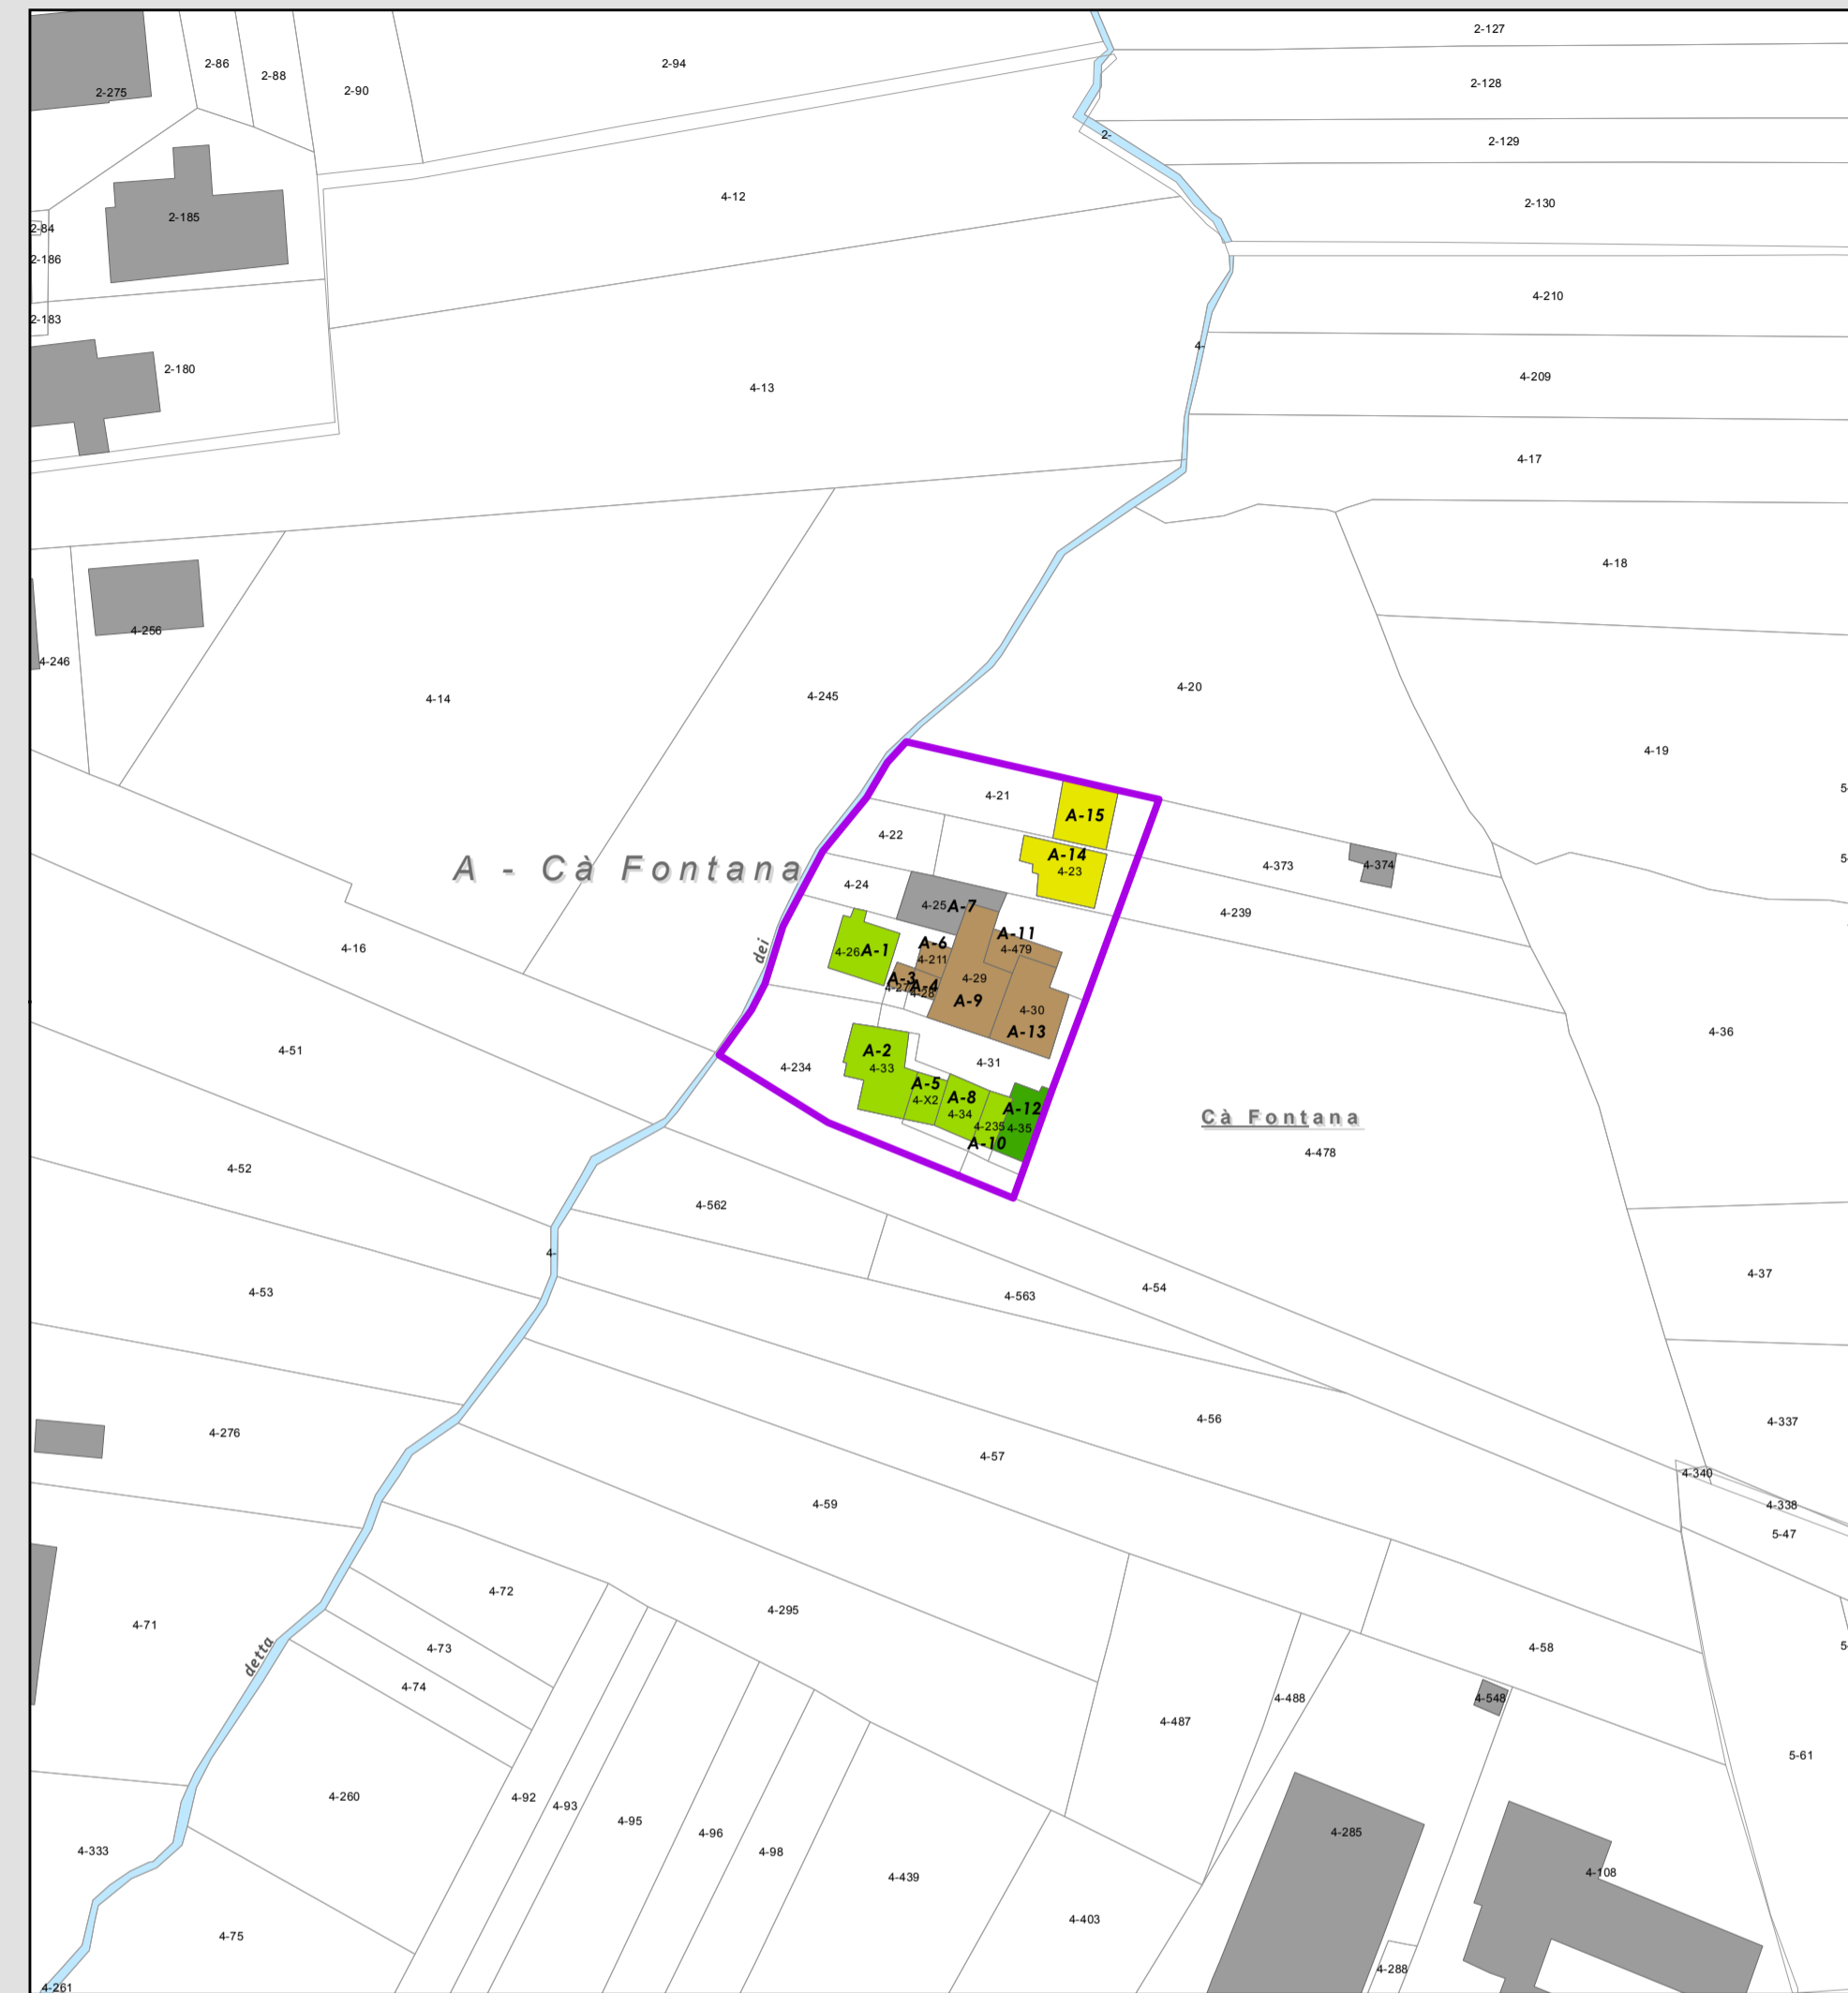

Individuazione dei nuclei su catasto 1850

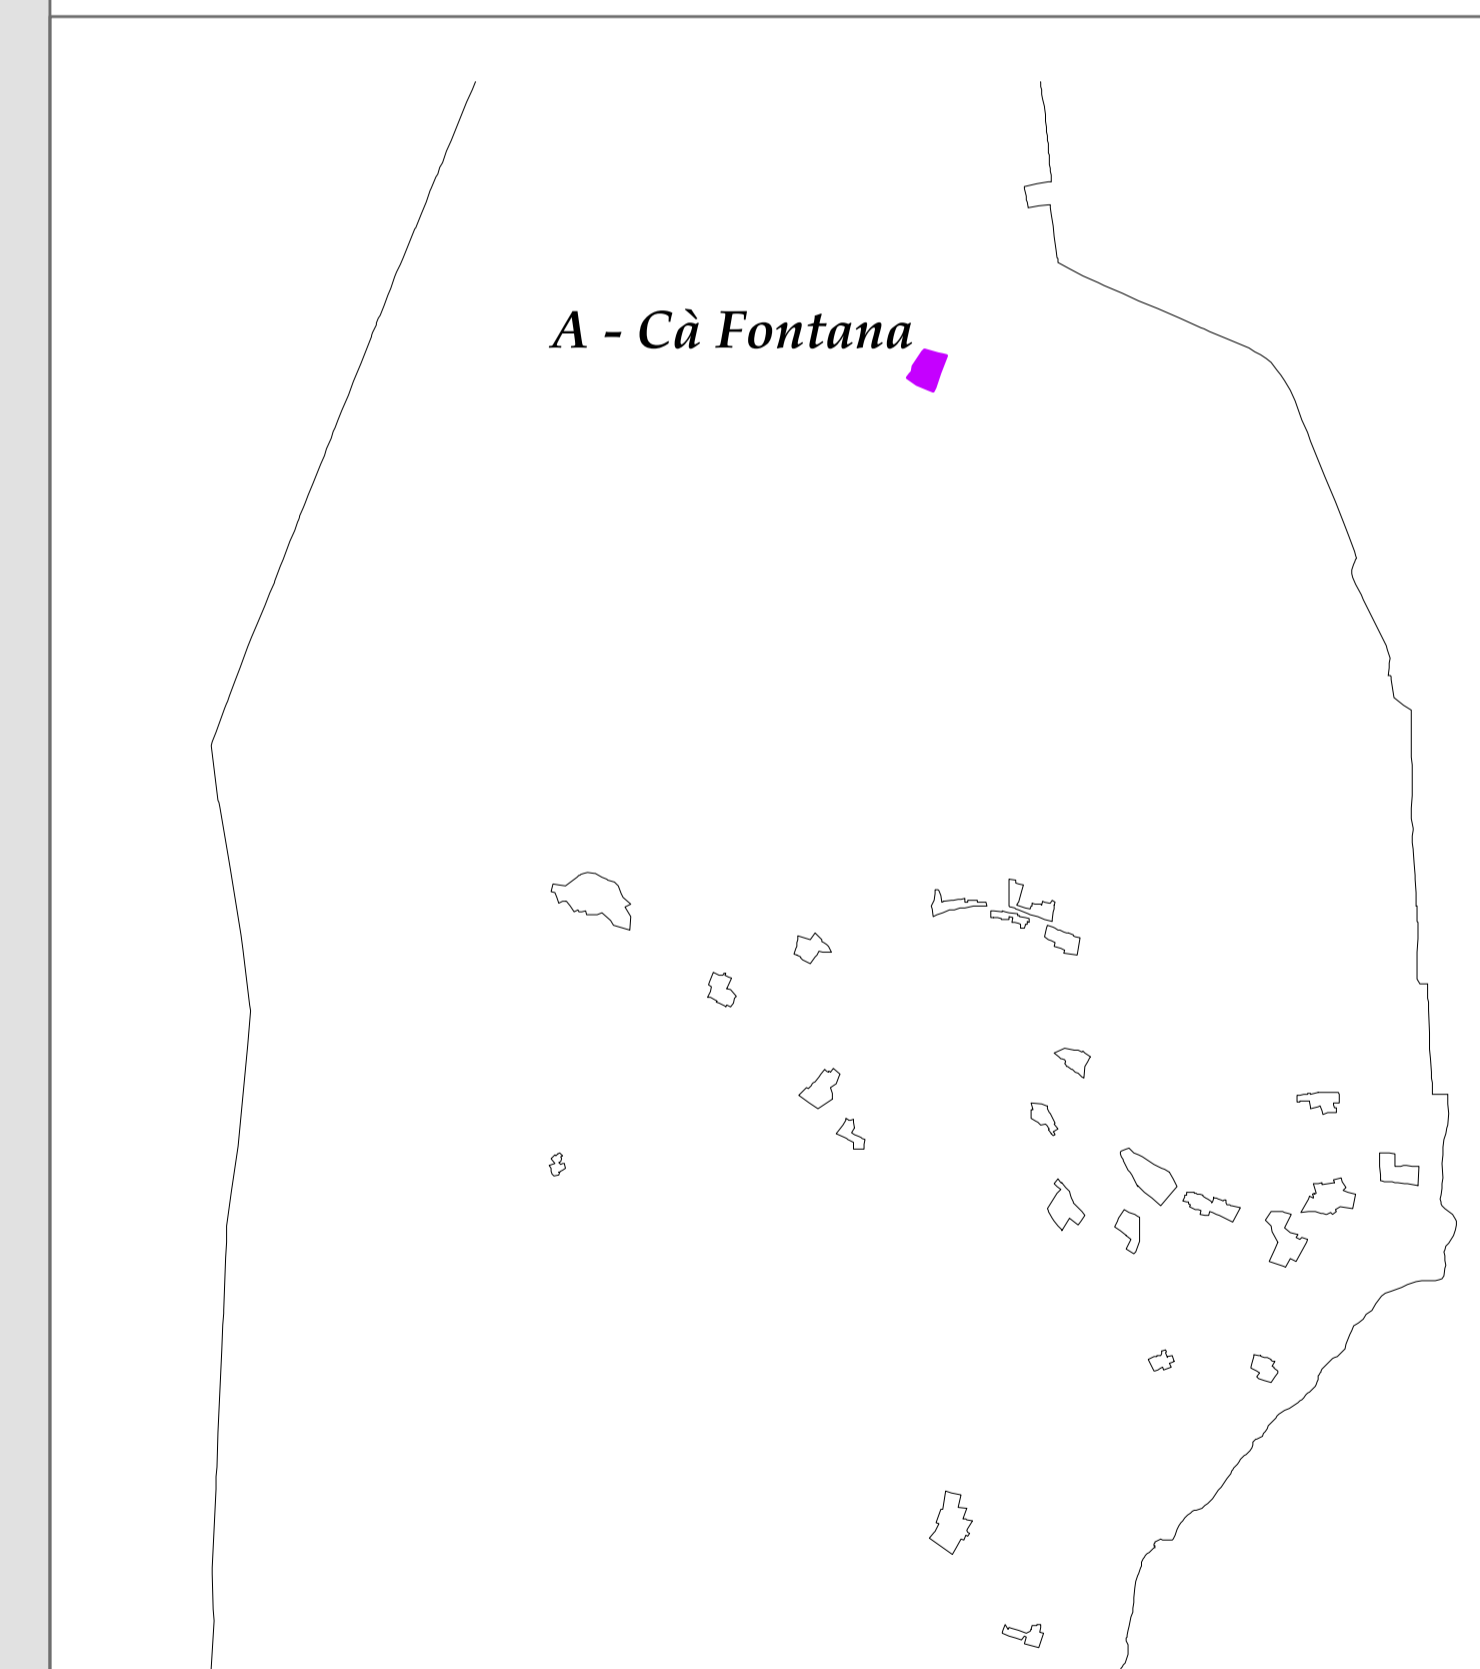


### Elementi di pregio puntuali

- A - Affresco
- F - Fontana
- M - Mulino
- P - Portale
- S - Santella

Elaborato testuale di riferimento: RN.01 - NORME TECNICHE E DISPOSIZIONI GENERALI (NORME TECNICHE DEL PIANO DELLE REGOLE - TITOLO 13)

SINDACO	ASSESSORE ALL' AMBIENTE E AL TERRITORIO	SEGRETARIO COMUNALE	RESPONSABILE DEL SERVIZIO
APPROVATO CON DELIBERAZIONE DEL CONSIGLIO COMUNALE N° 9 DEL 27.06.2014			
PUBBLICAZIONE SUL B.U.R.L. N. _____ DEL _____			
<b>S.M. ASSOCIATO MASPES</b> architettura - ingegneria pianificazione e ambiente 23100 SONDRIO - VIA ALESSI 12 - TEL 0342 515 388 E-MAIL info@studiomaspes.it - www.studiomaspes.it	<b>GIAN ANDREA MASPES</b> ARCHITETTO	<b>PIETRO MASPES</b> INGEGNERE	collaboratore: <b>MASSIMO SPINELLI</b> PIANIFICATORE TERRITORIALE

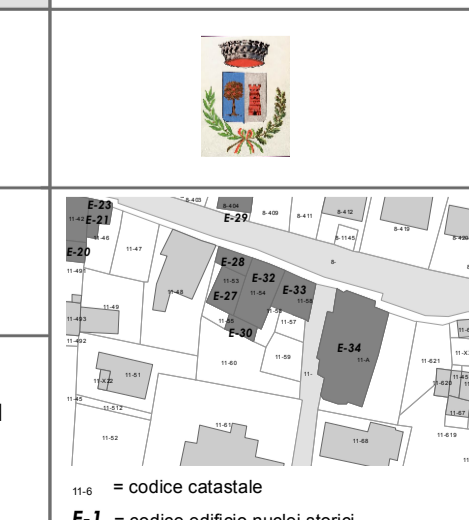

<b>COMUNE DI PIANTEDO</b> PROVINCIA DI SONDRIO	<b>PGT</b>
<b>PIANO DELLE REGOLE</b> ARGOMENTO TAVOLA:	TAVOLA: <b>R.NS.02</b> n° 01
CRITERI DI INTERVENTO ALL'INTERNO DEI NUCLEI DI ANTICA FORMAZIONE	QUADRO: A
	SCALA: 1:1.000
	DATA: NOVEMBRE 2013
	AGG.: GIUGNO 2014