



COROGRAFIA

Scala 1:10000

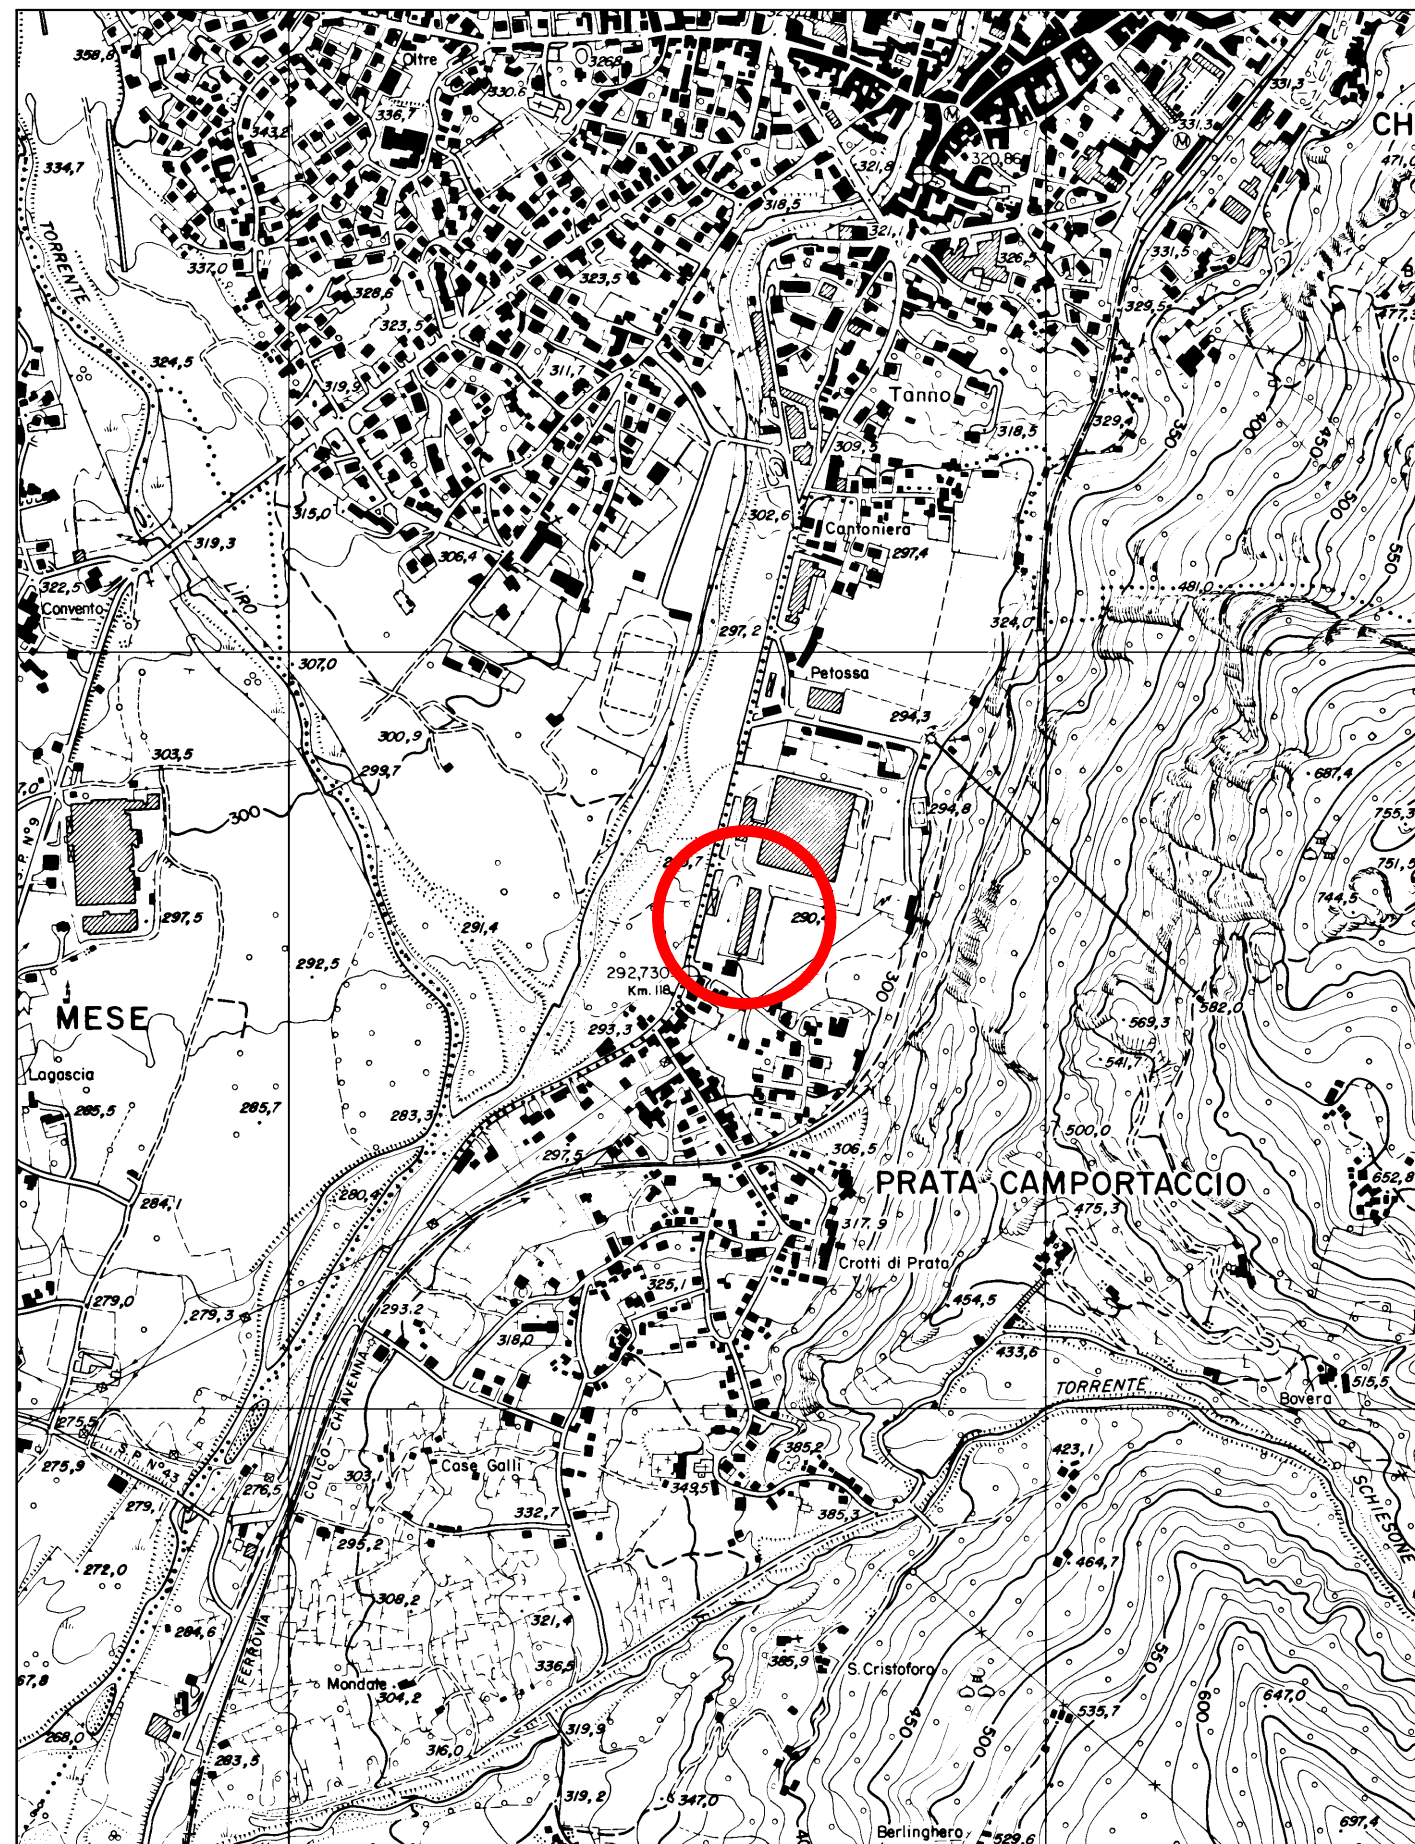


ESTRATTO PGT

Scala 1:2000

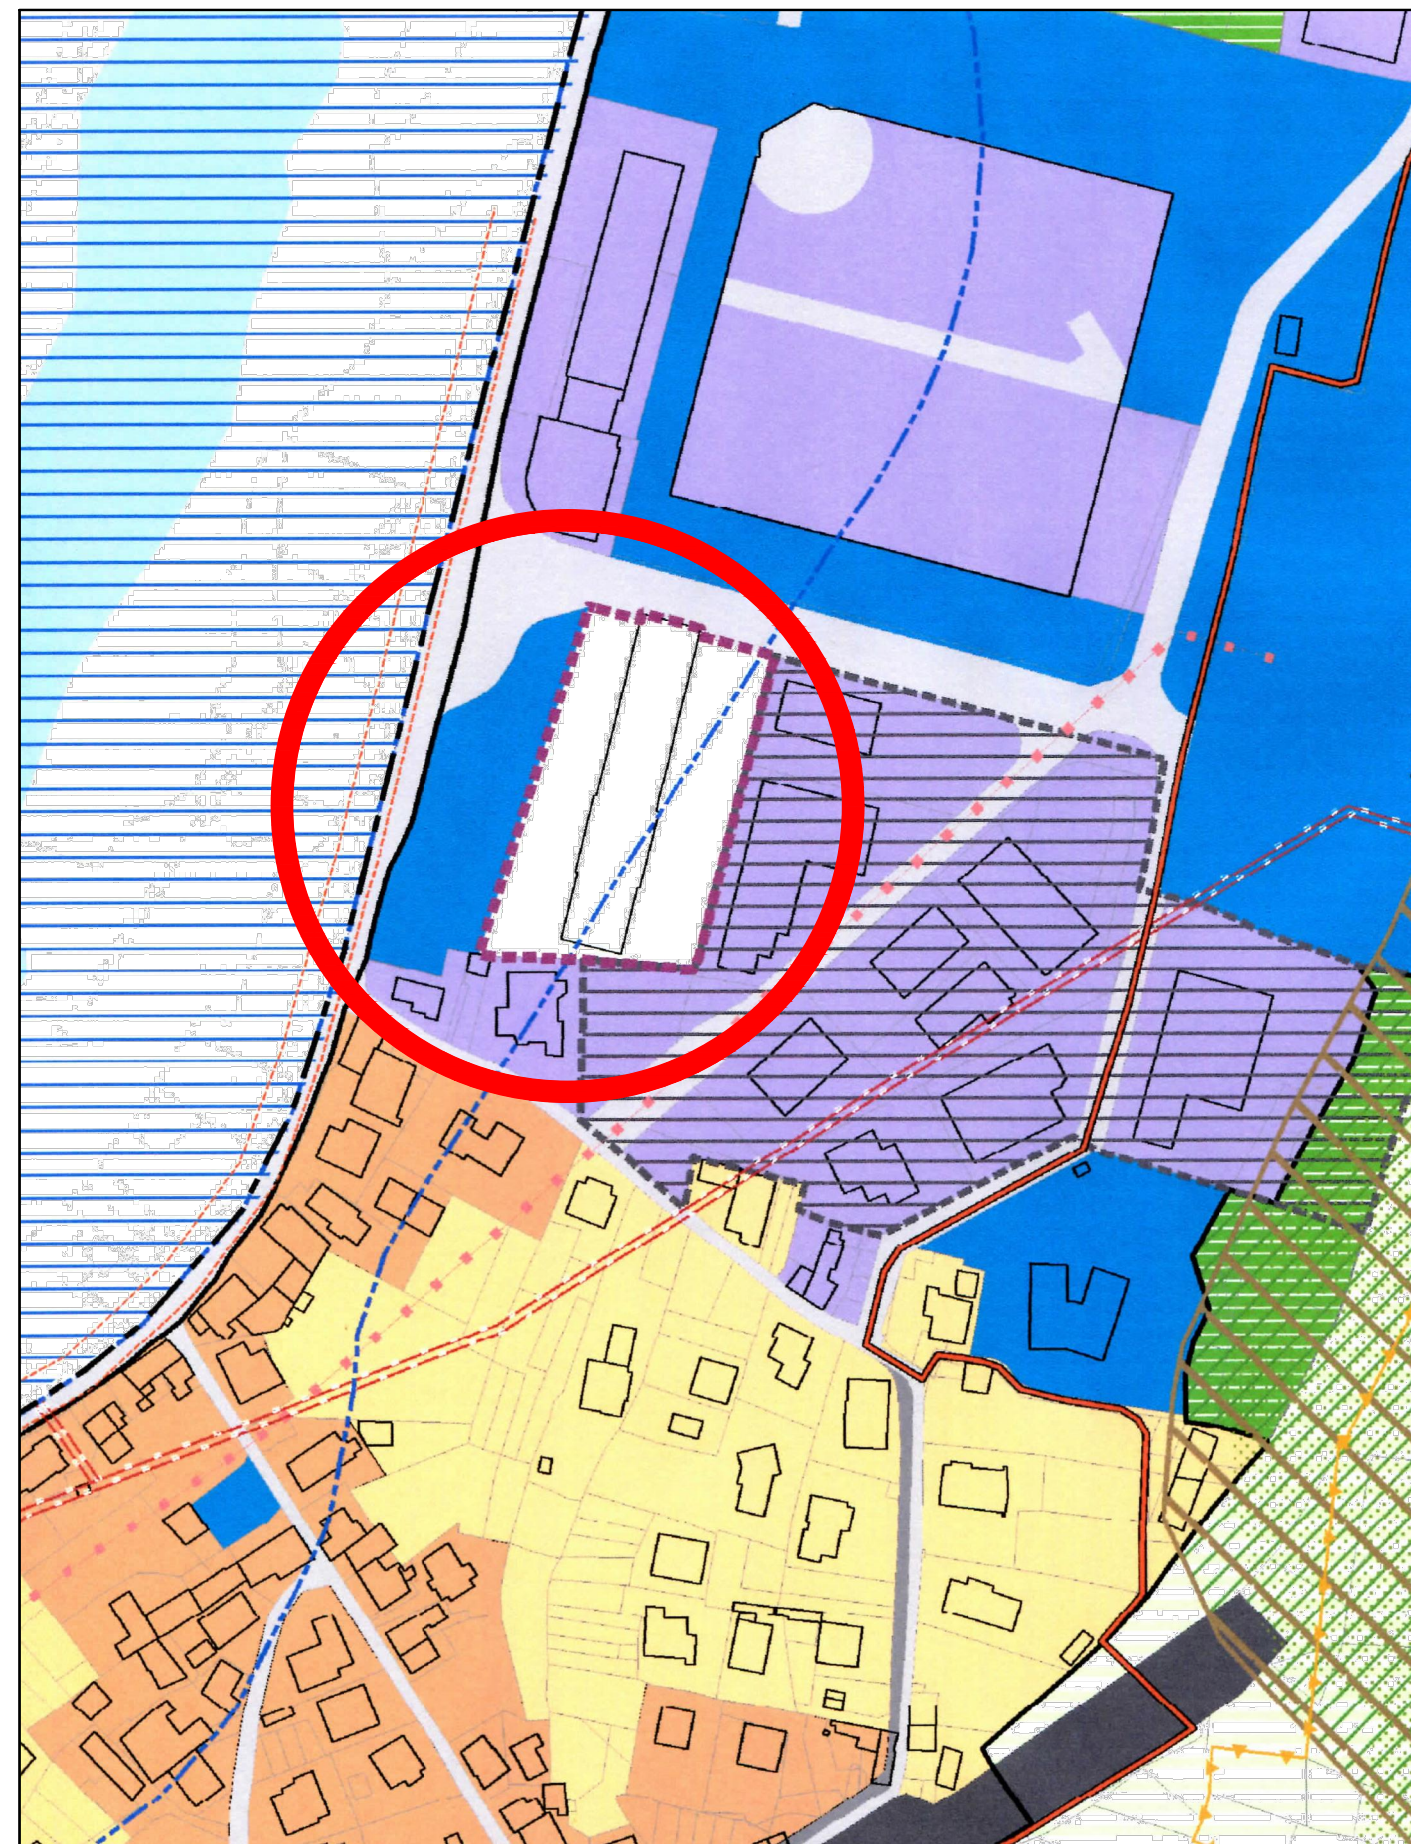


VISTA SATELLITARE

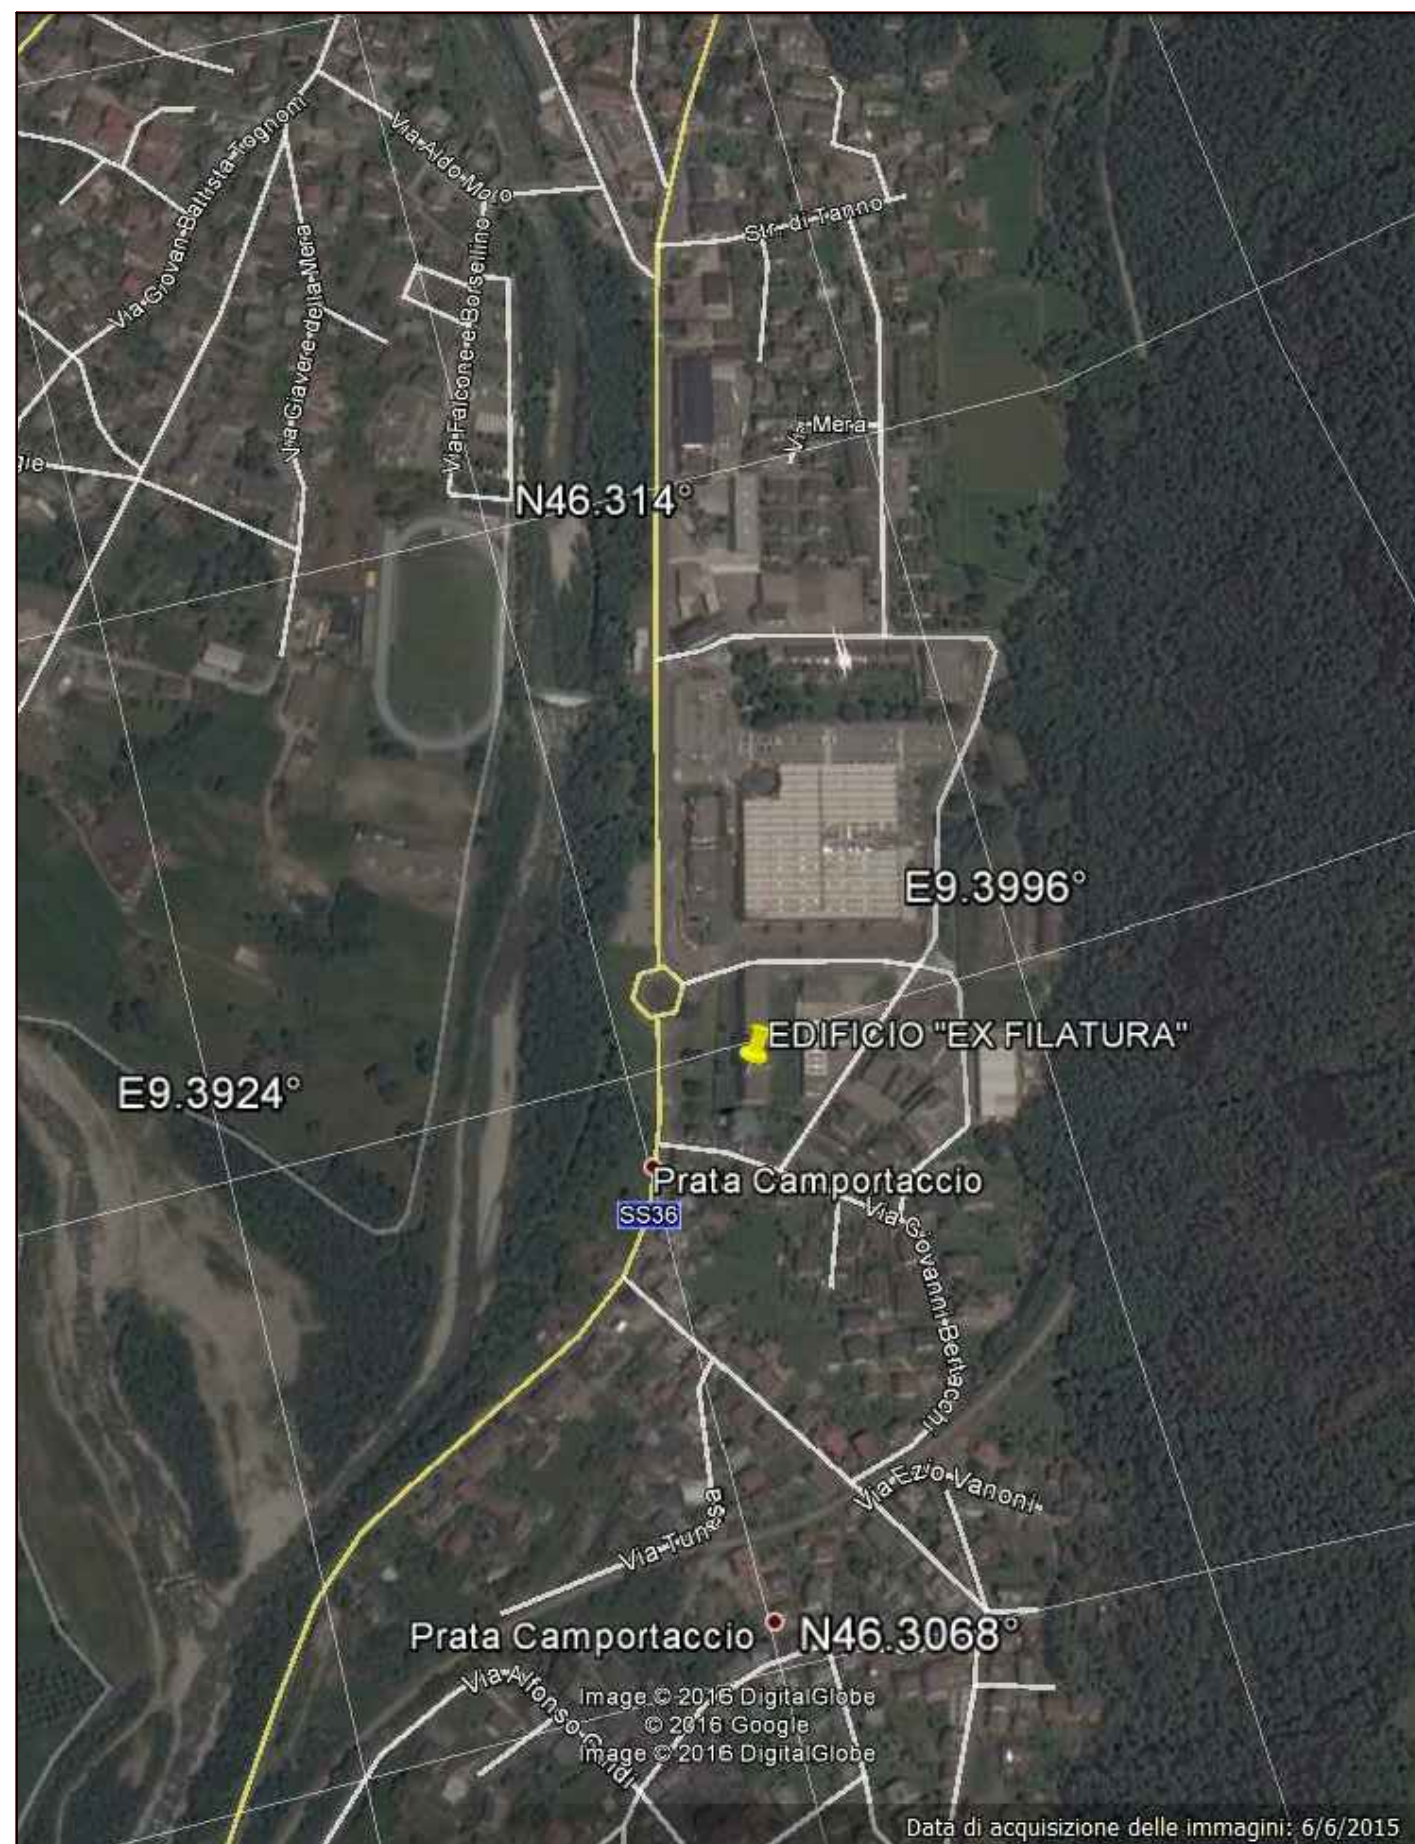

PLANIMETRIA MAPPALE

Scala 1:1000

Comune di Prata Camportaccio Fg. 2 Mapp. 221-242-284-288

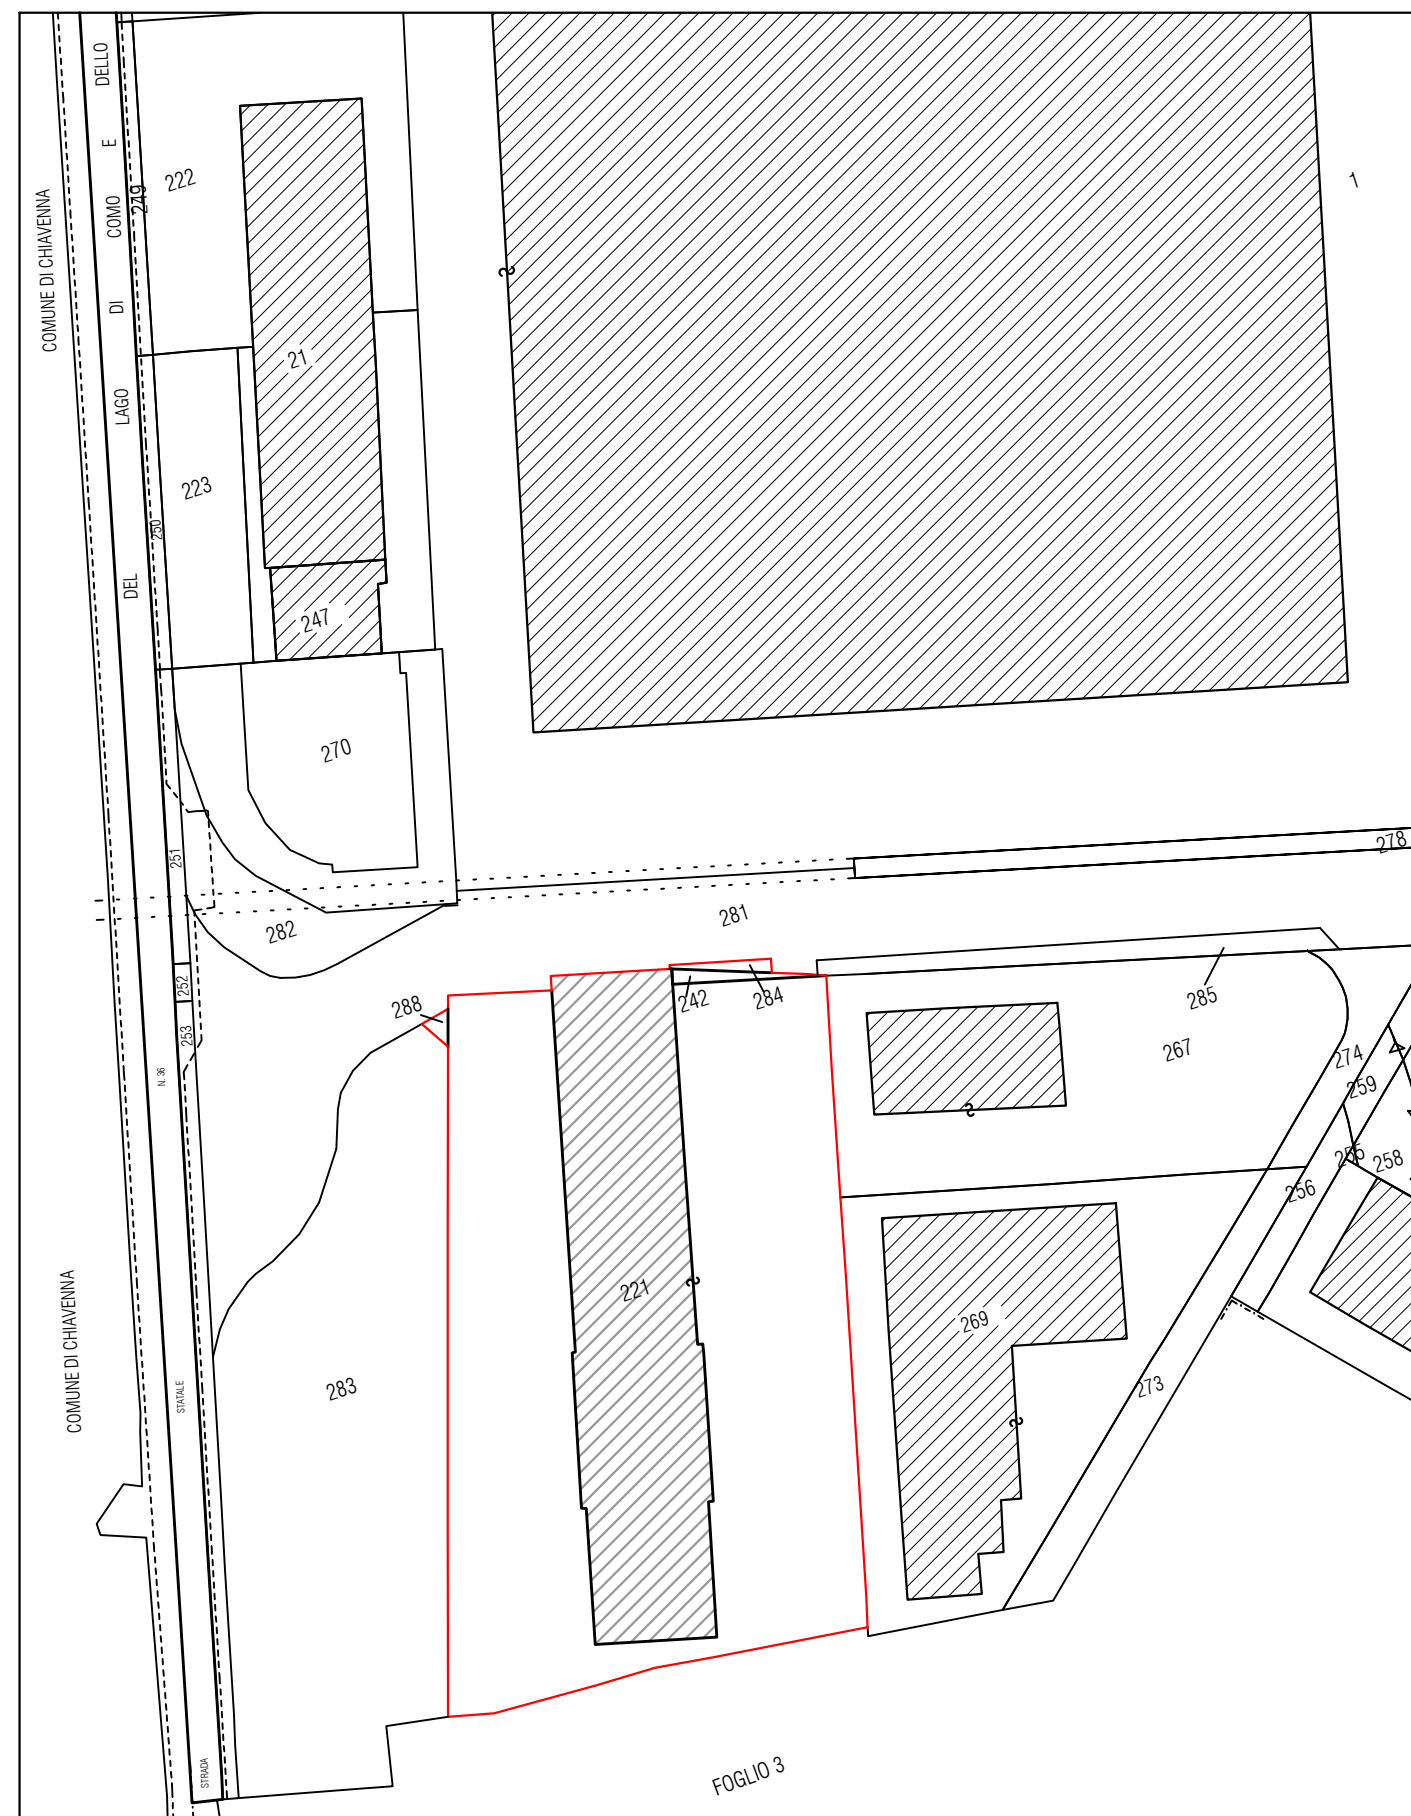

 STUDIO DE GIAMBATTISTA FEDERICO DE GIAMBATTISTA INGEGNERE CIVILE EDILE		V.le Maloggia 25 - 23022 CHIAVENNA (SO) Tel/Fax 0343 37207 - Mobile 3355468363 e_mail: f.degiambattista@tin.it pec: federico.degiambattista@ingpec.eu Codice Fiscale DGMFR70H15C623Q - Partita IVA 00728670142			
		Comune di	PRATA CAMPORACCIO	Provincia di	SONDRIO
Descrizione progetto: RIQUALIFICAZIONE AREA "EX FILATURA" (PIANO ATTUATIVO at_1)					
Committente Soc. OSCAR CAP DUE Via Bianchi Giovini, 3 - 22100 - Como					
Codice:	L15-L04	Documento: COROGRAFIA - PLAN. MAPPALE ESTRATTO PGT - VISTA SATELLITARE			
Tav.	2	Formato - Scala	INDICATA		
Rev.	3	Data	23/05/2018	Descrizione:	
		Redatto	Verificato	Approvato	