




SEZIONE A-A  
SCALA 1:100

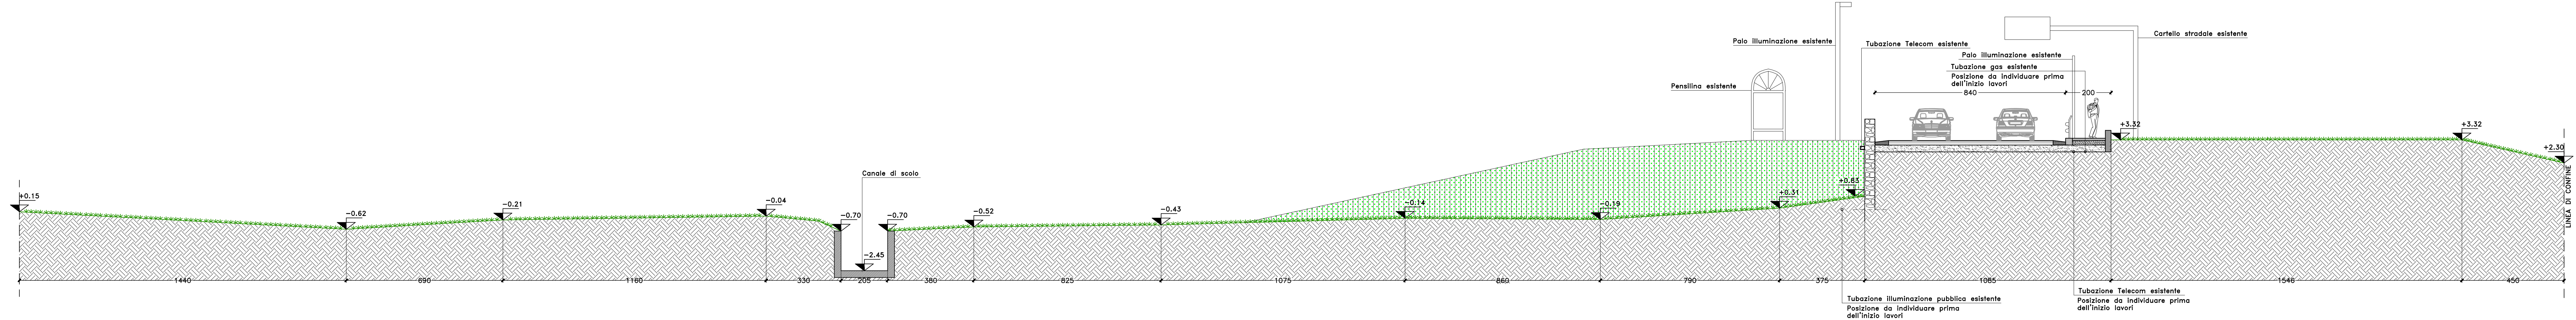


SEZIONE B-B  
SCALA 1:100

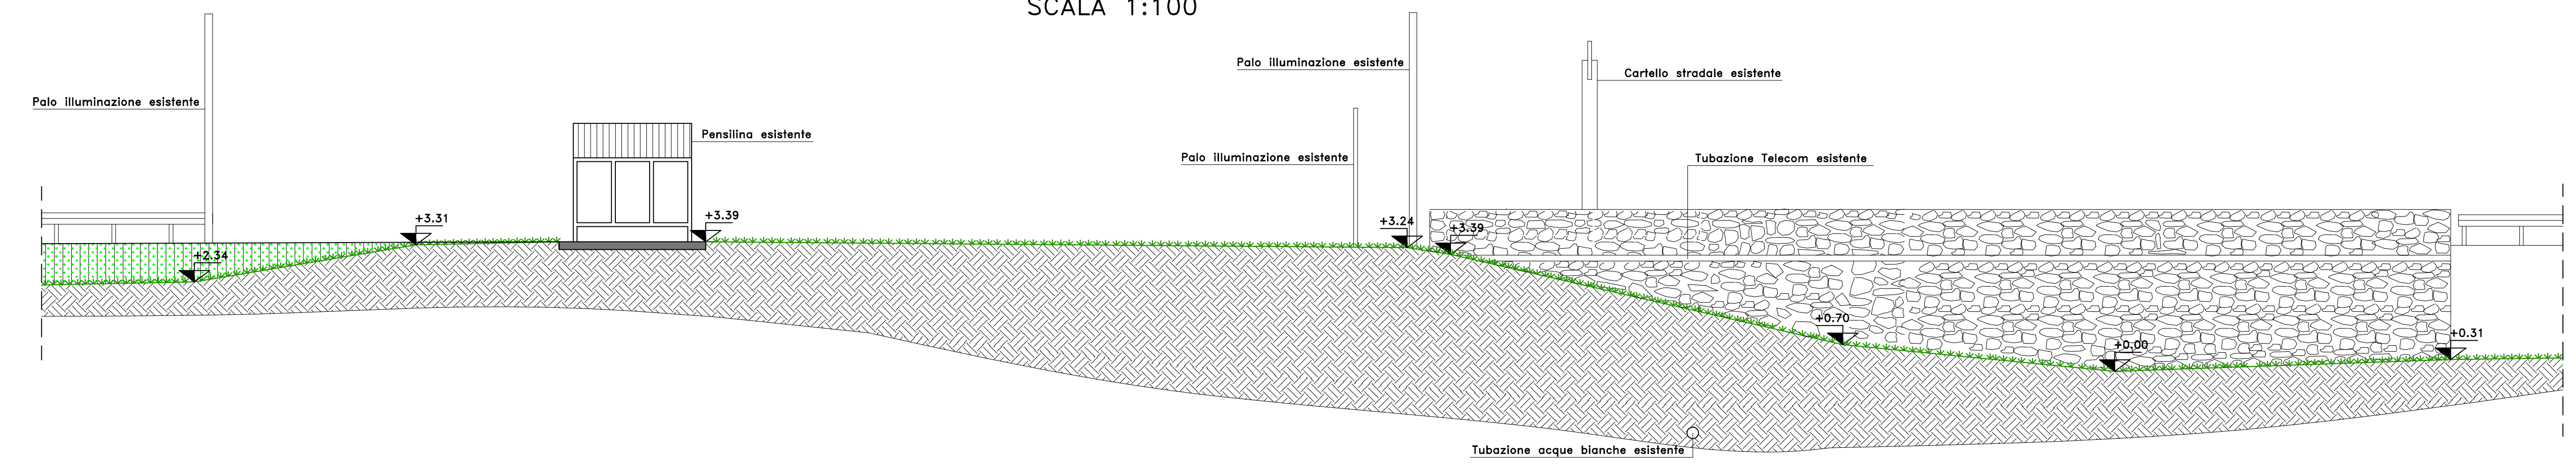


SEZIONE C-C  
SCALA 1:100

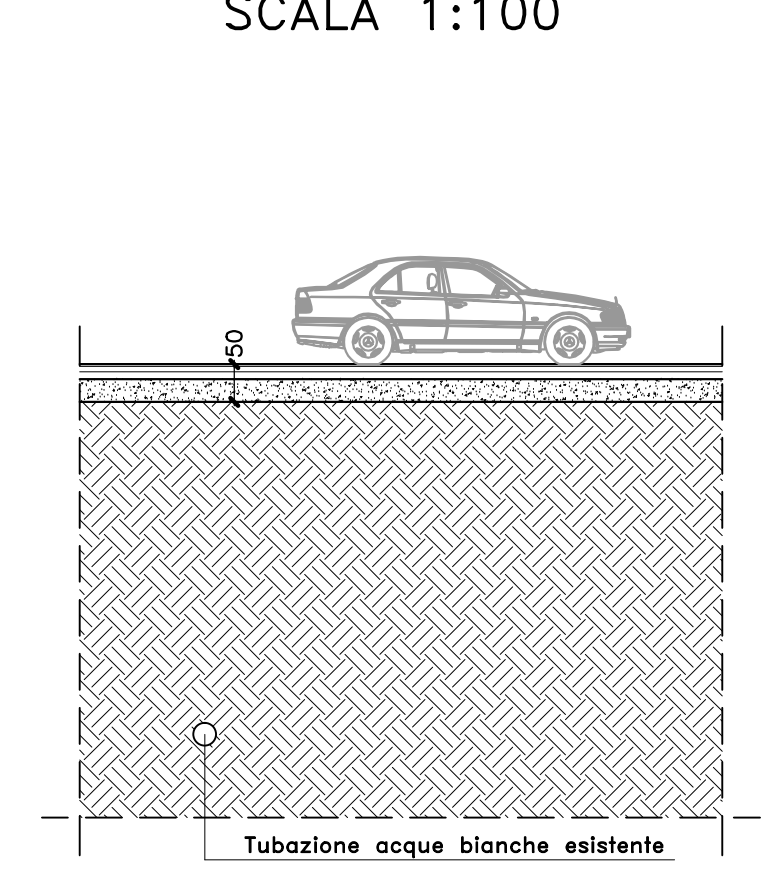

SEZIONE D-D  
SCALA 1:100

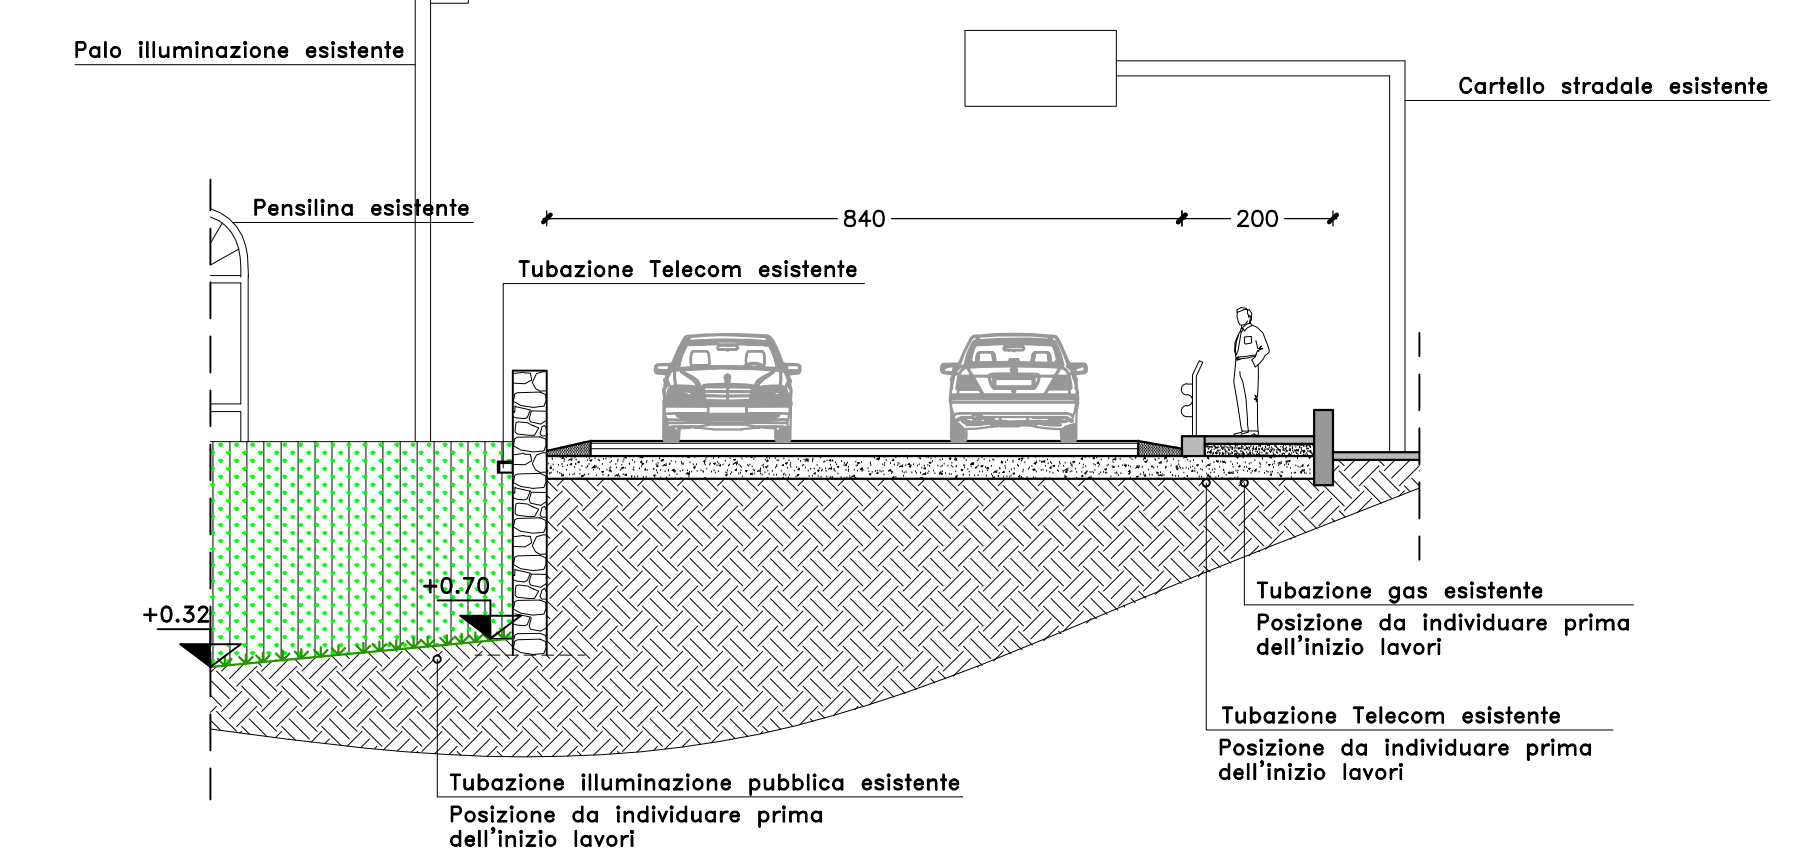

SEZIONE E-E  
SCALA 1:100

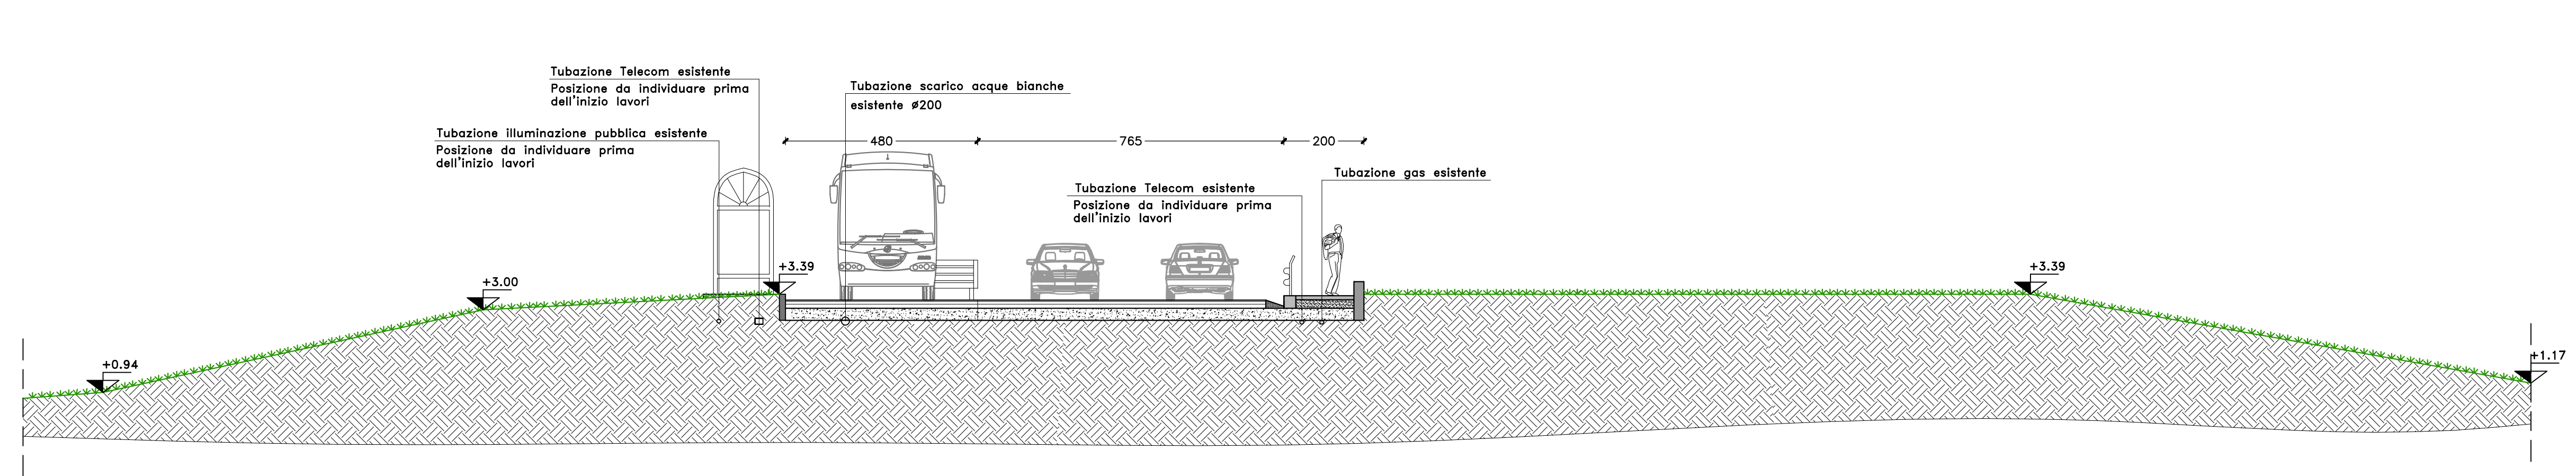

 <b>STUDIO DE GIAMBATTISTA</b> FEDERICO DE GIAMBATTISTA INGEGNERE CIVILE EDILE		V.le Malagola 25 - 23022 CHIAVENNA (SO) Tel/Fax 0343 37207 - Mobile 3355468363 e_mail: f.degiambattista@it pec: federico.degiambattista@ingpec.eu Codice Fiscale DGMFRCT01H55623Q - Partita IVA 00728670142	
		Comune di <b>PRATA CAMPORACCIO</b>	Provincia di <b>SONDRIO</b>
Descrizione progetto: <b>RIQUALIFICAZIONE AREA "EX FILATURA"</b> <b>(PIANO ATTUATIVO at_1)</b>			
Committente: Soc. OSCAR CAP DUE Via Bianchi Giovini, 3 - 22100 - Como			
Codice:	L15-L04	Documento:	<b>OPERE PUBBLICHE DA REALIZZARE:</b>
Tav.	5.2.2	Formato - Scala:	1:100
3	23/05/2018		
Rev.	Data	Descrizione:	Redatto Verificato Approvato