



PROSPETTO VISTA FIUME

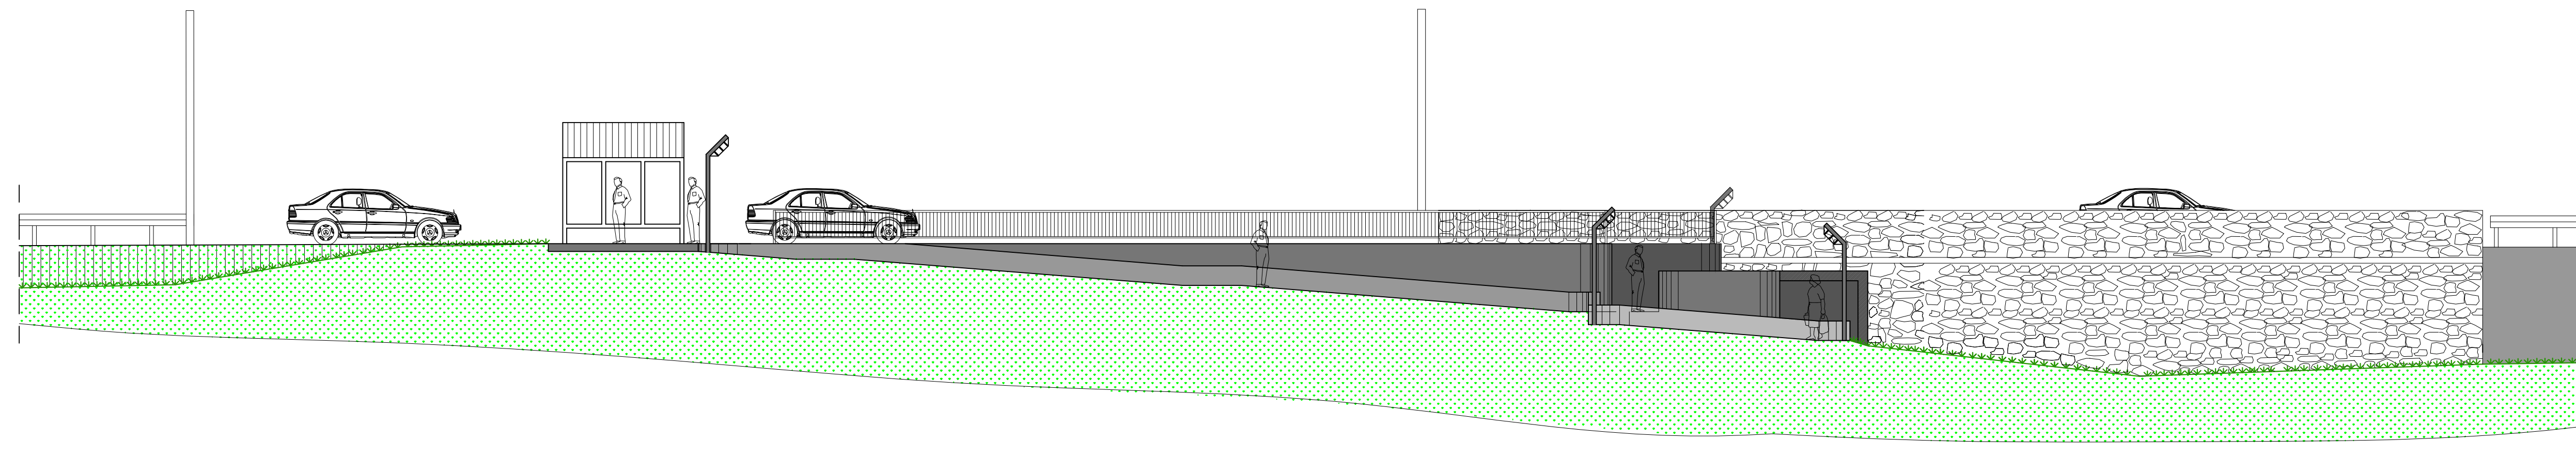

PROSPETTO SUD

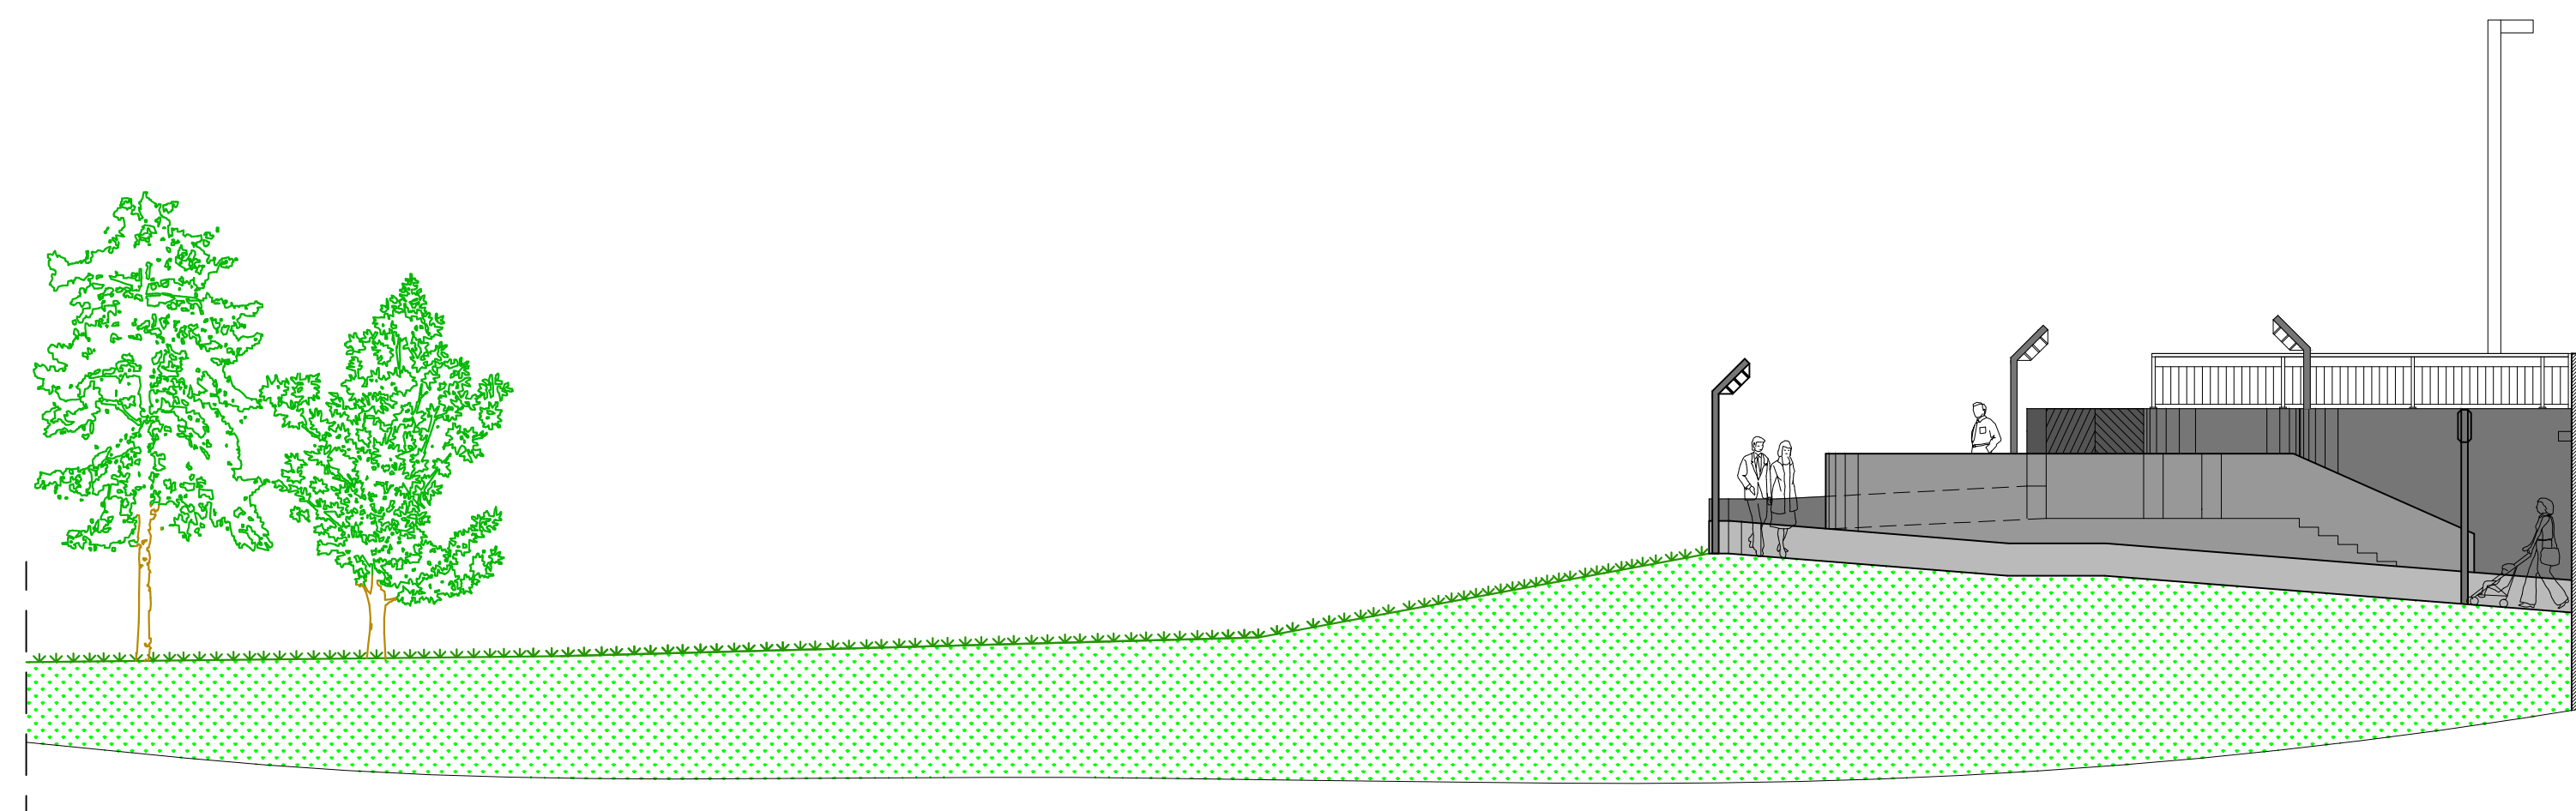

 <b>STUDIO DE GIAMBATTISTA</b> FEDERICO DE GIAMBATTISTA INGEGNERE CIVILE EDILE		V.le Matoggia 25 - 23022 CHIAVENNA (SO) Tel/Fax 0343 37207 - Mobile 3355468363 e_mail: f.degiambattista@tin.it pec: federico.degiambattista@ingpec.eu Codice Fiscale DGMFRC70H15C623Q - Partita IVA 00728670142			
		Comune di	PRATA CAMPORTACCIO	Provincia di	SONDRIO
Descrizione progetto: <b>RIQUALIFICAZIONE AREA "EX FILATURA"</b> <b>(PIANO ATTUATIVO at_1)</b>					
Committente Soc. OSCAR CAP DUE Via Bianchi Giovini, 3 - 22100 - Como					
Codice:	L15-L04	Documento:	<b>OPERE PUBBLICHE DA REALIZZARE: PROSPETTI DI PROGETTO</b>		
Tav.	5.4.4	Formato - Scala	File:		
Rev.	3	Data	23/05/2018	Redatto	Verificato
Rev.		Data		Redatto	Verificato