



**PARTICOLARE COSTRUTTIVO TIPO A**

Scala 1:20

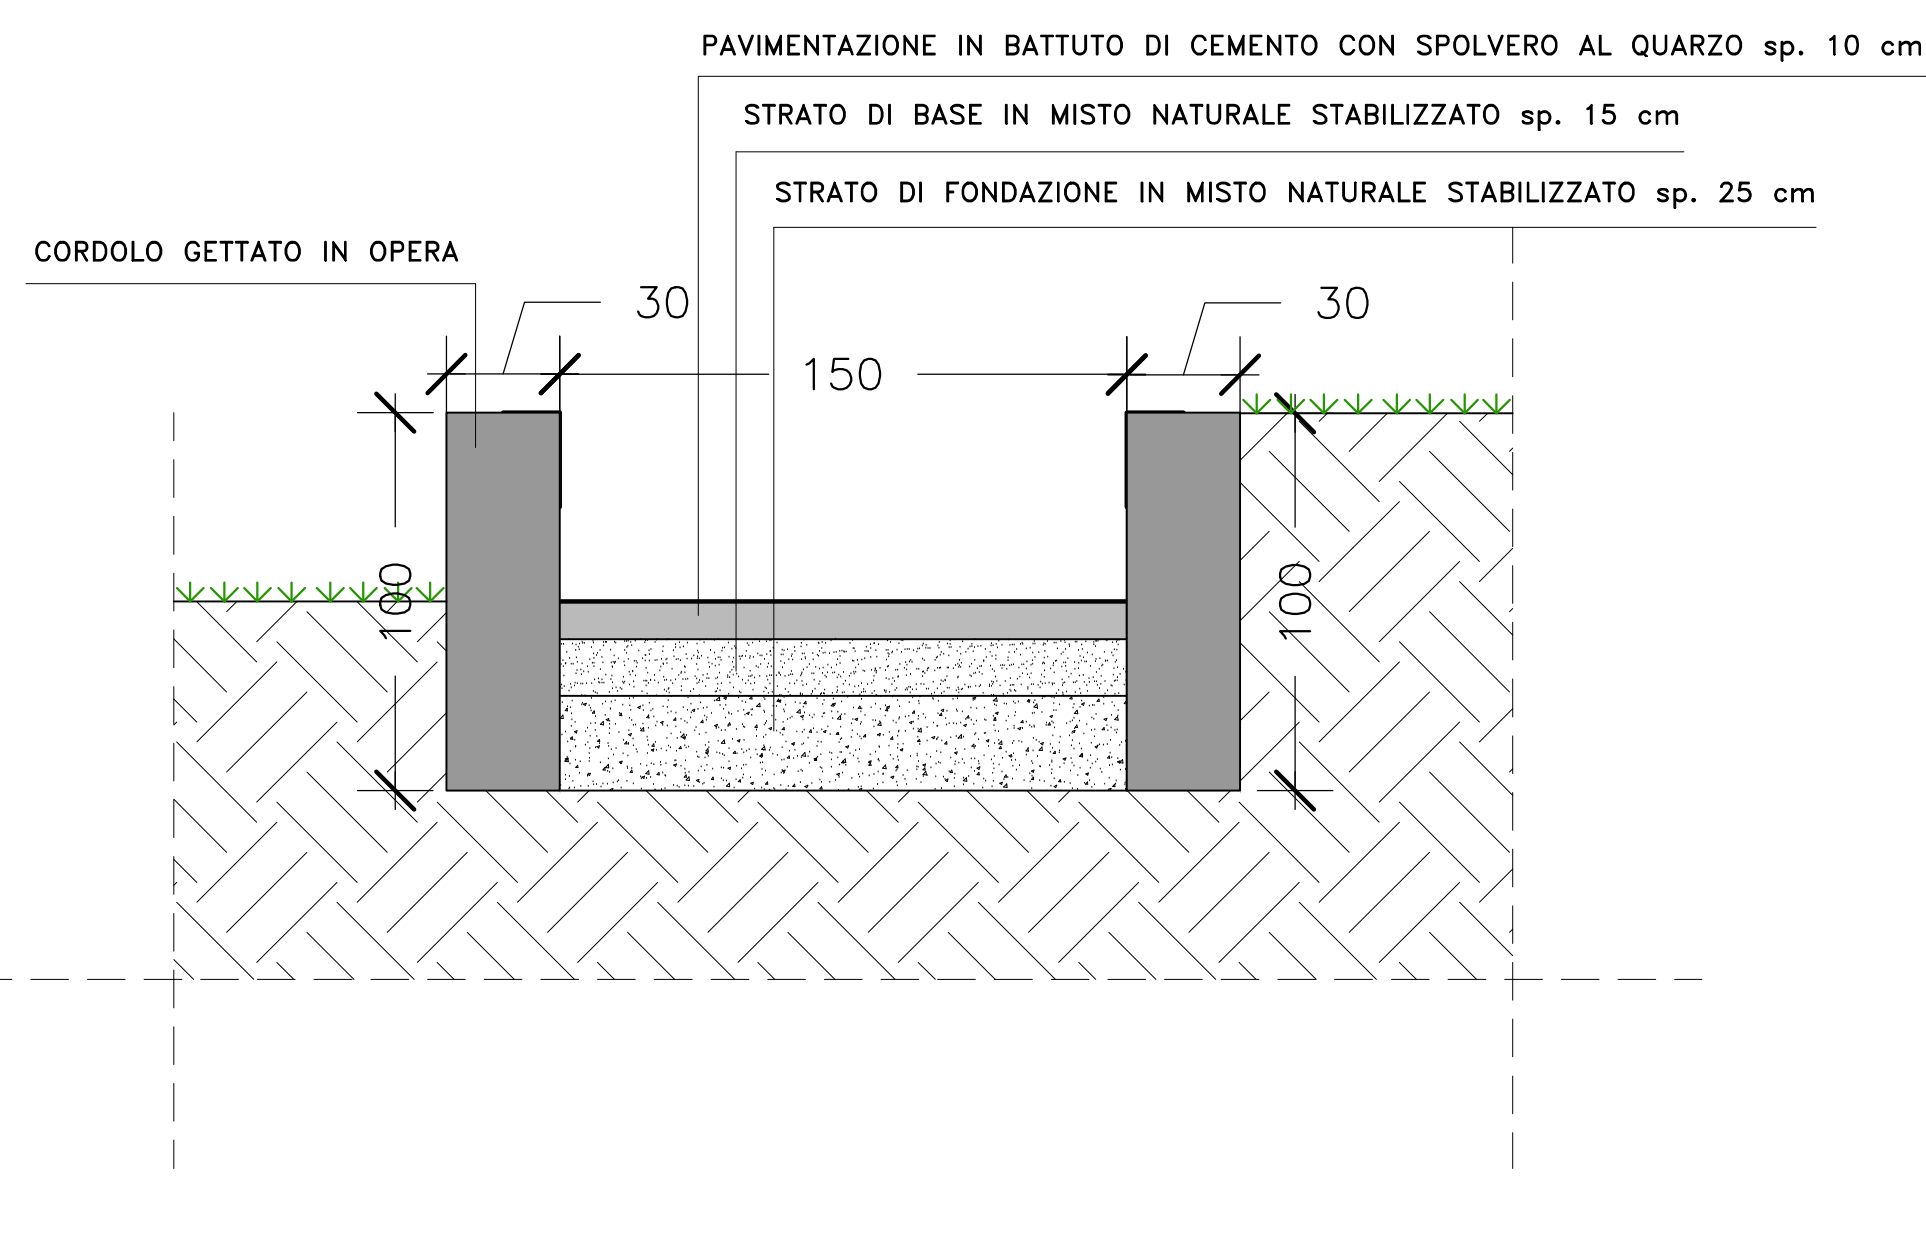


**PARTICOLARE COSTRUTTIVO TIPO B**

Scala 1:20

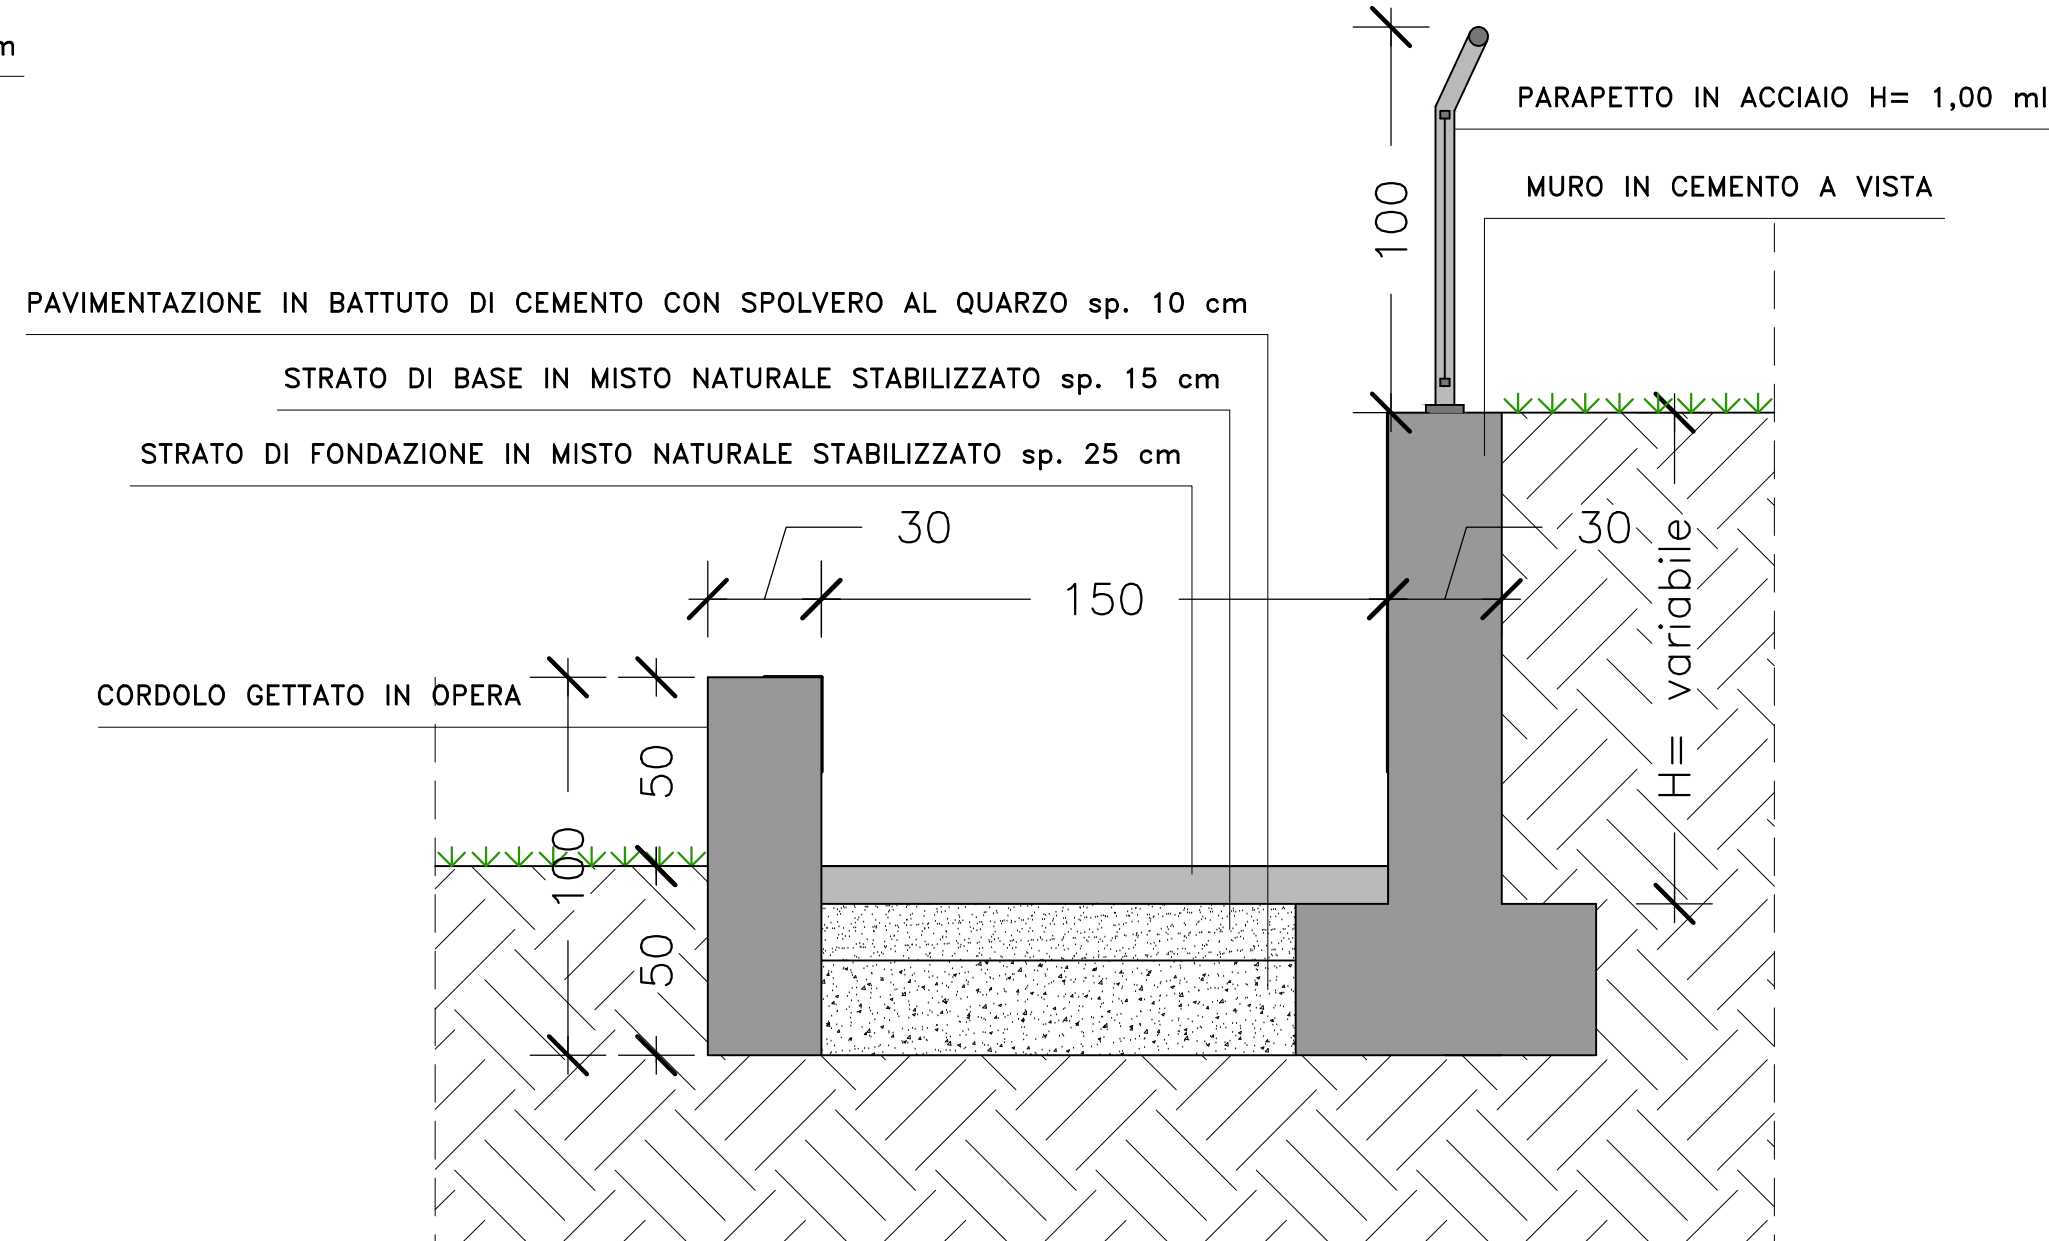


**PARTICOLARE COSTRUTTIVO TIPO C**

Scala 1:20

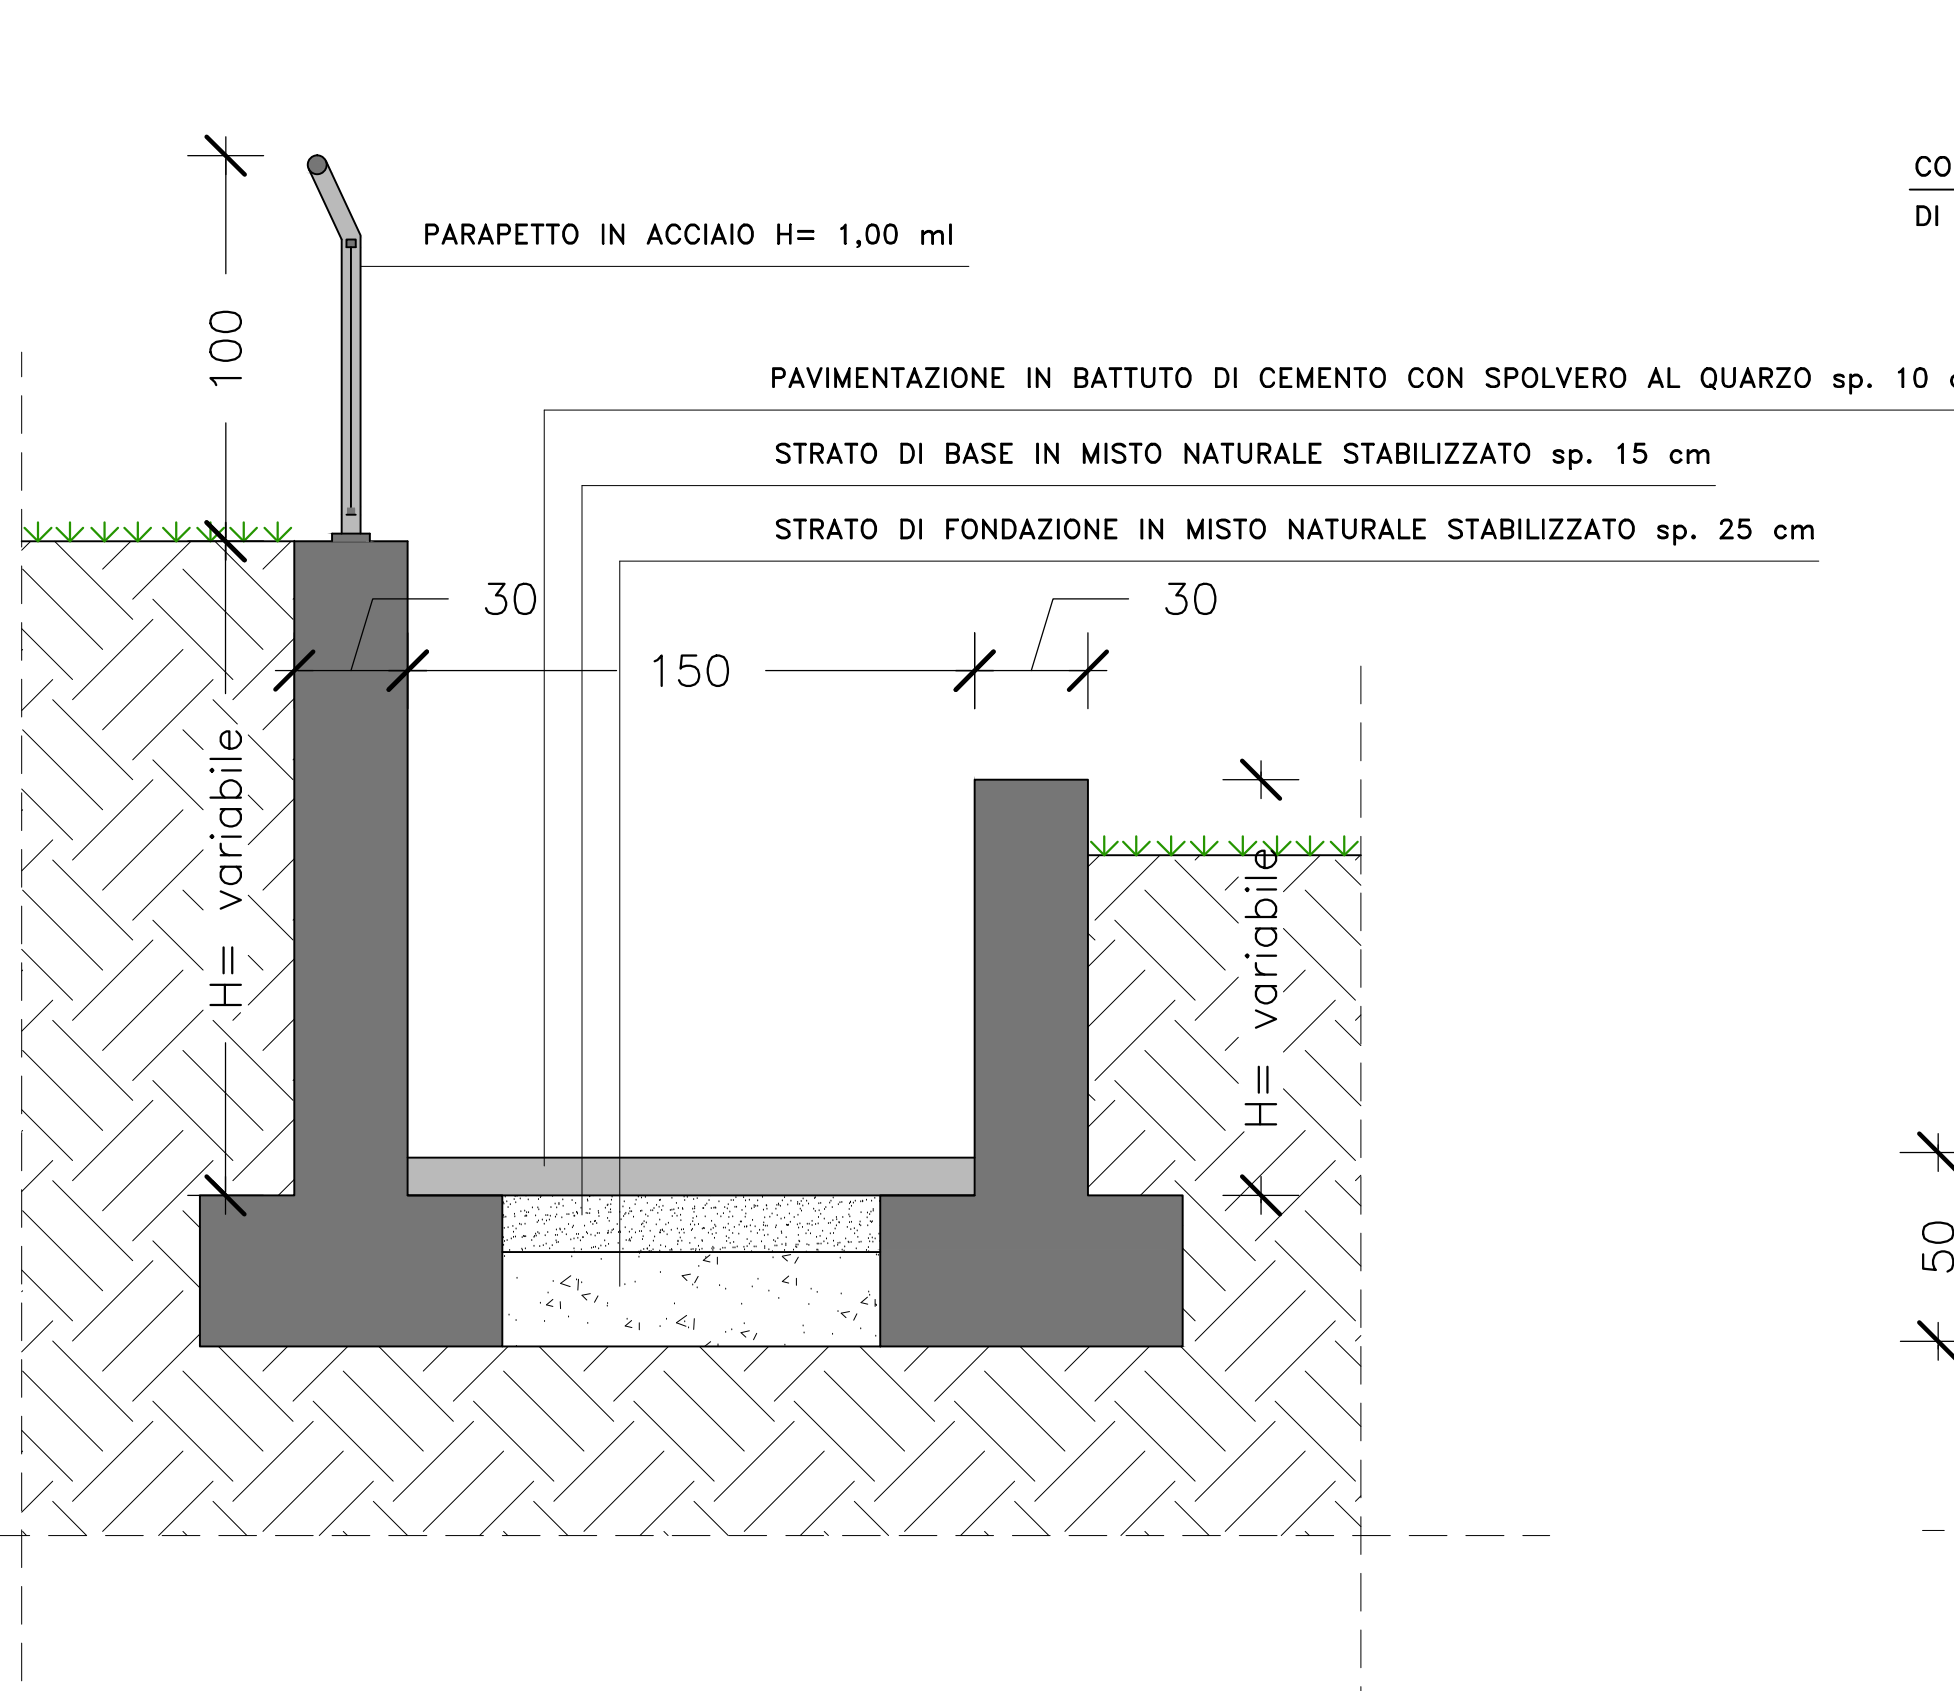


**PARTICOLARE TIPO PALO ILLUMINAZIONE**

Scala 1:20

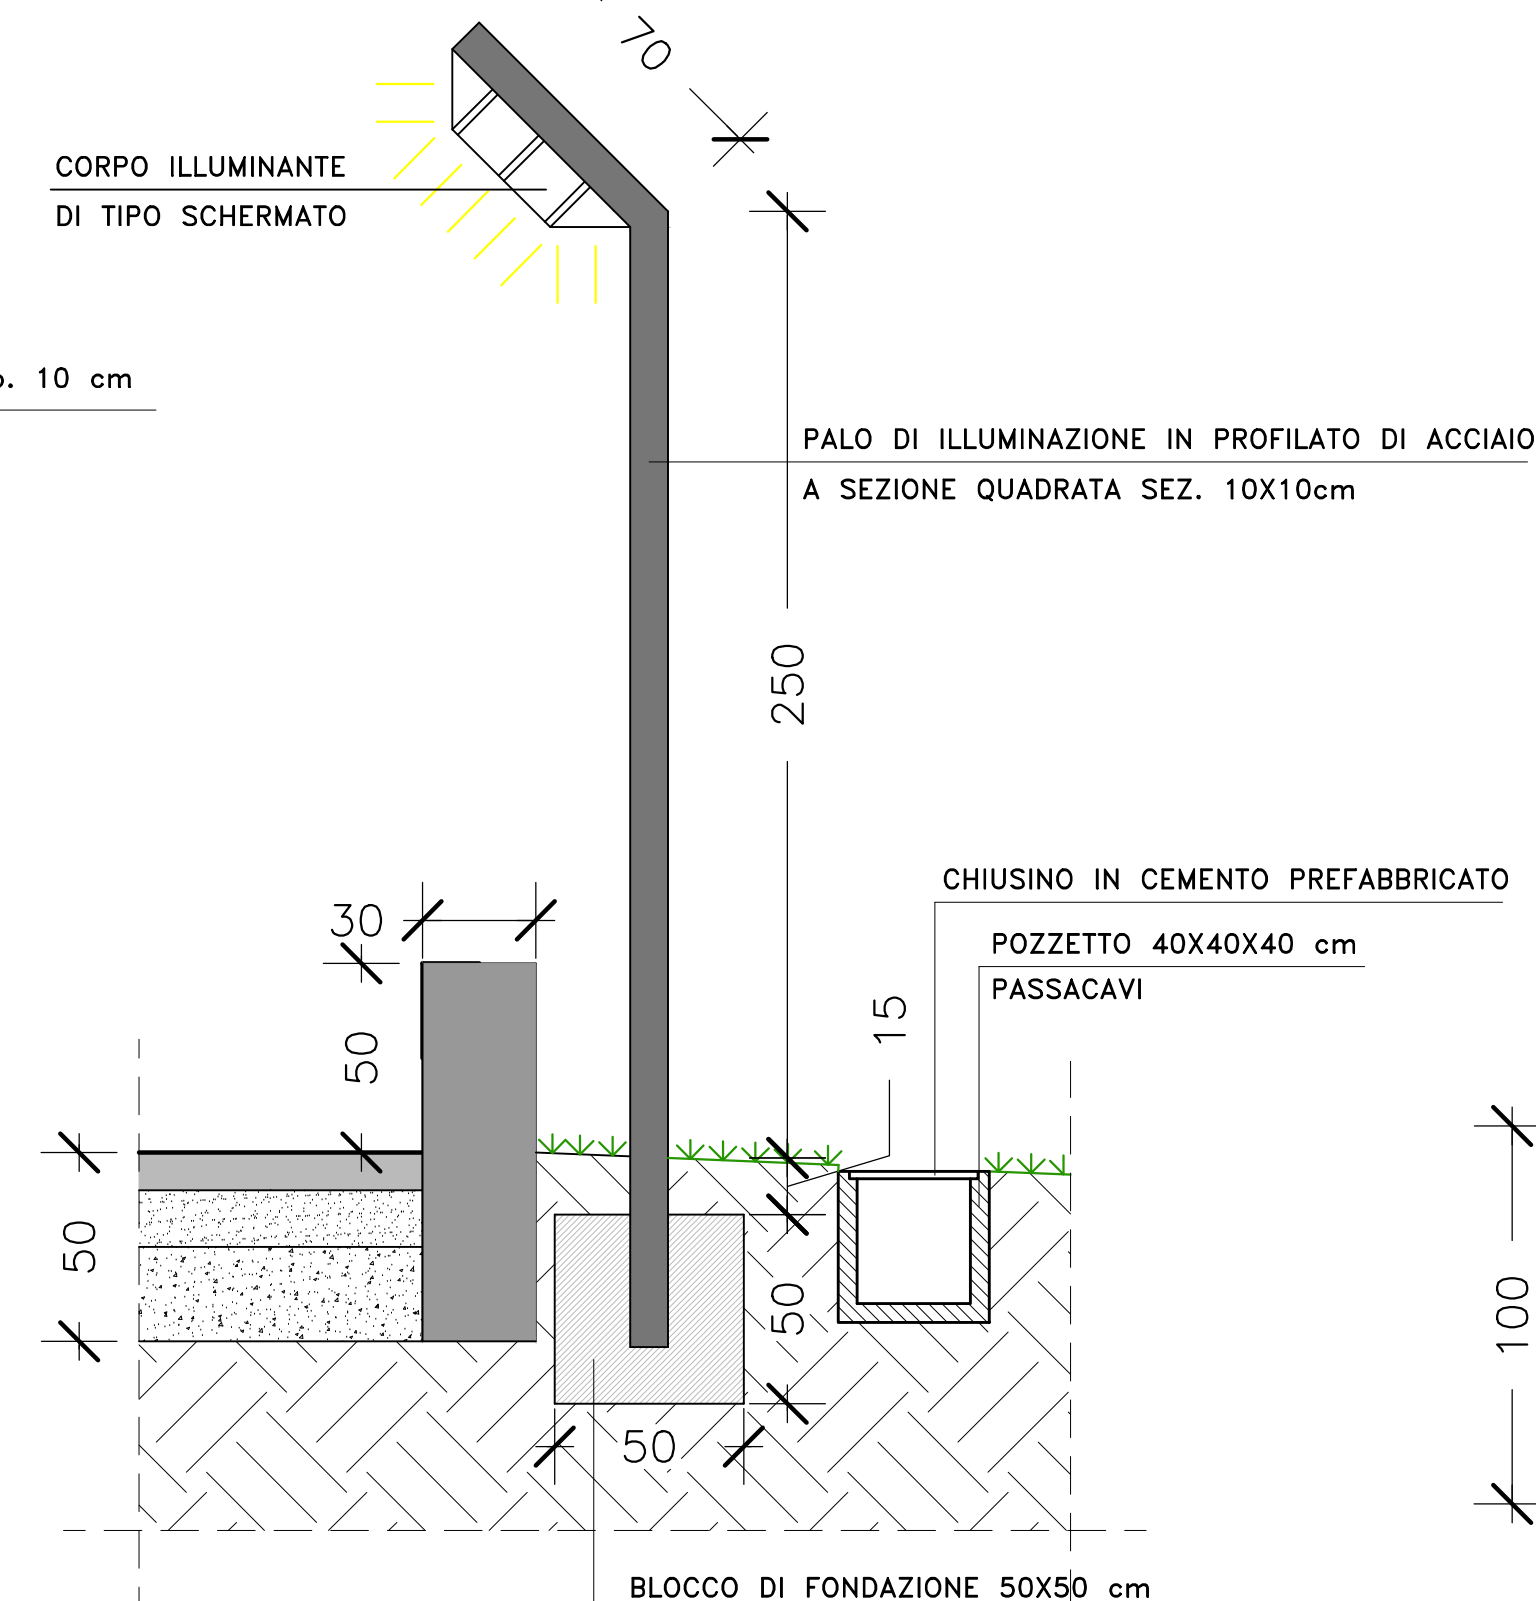


**PARTICOLARE PARAPETTO**

Scala 1:20

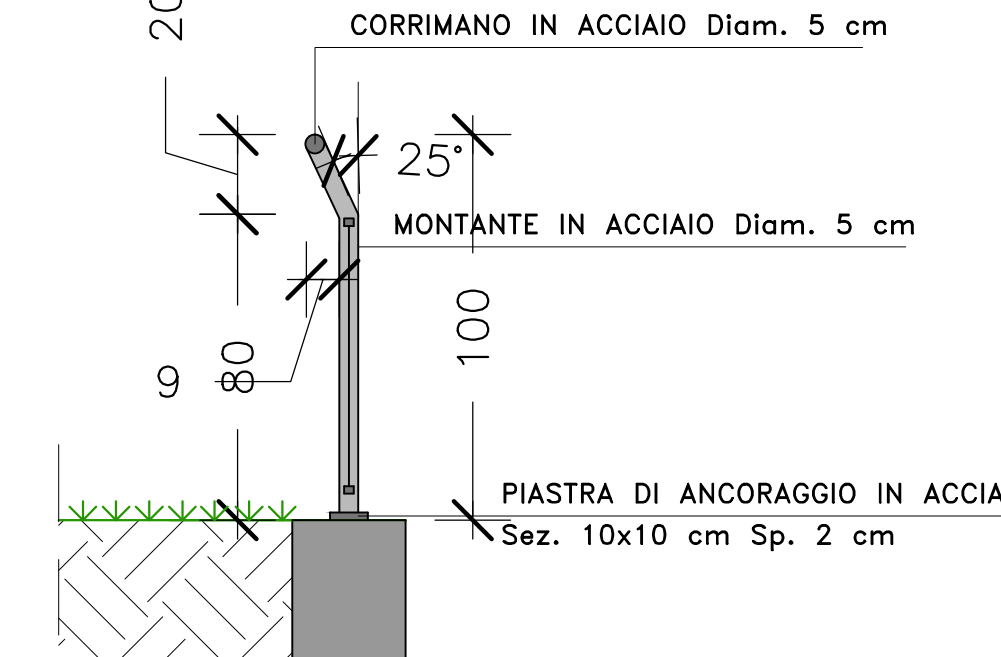


**PARTICOLARE PROSPETTO PARAPETTO**

Scala 1:20

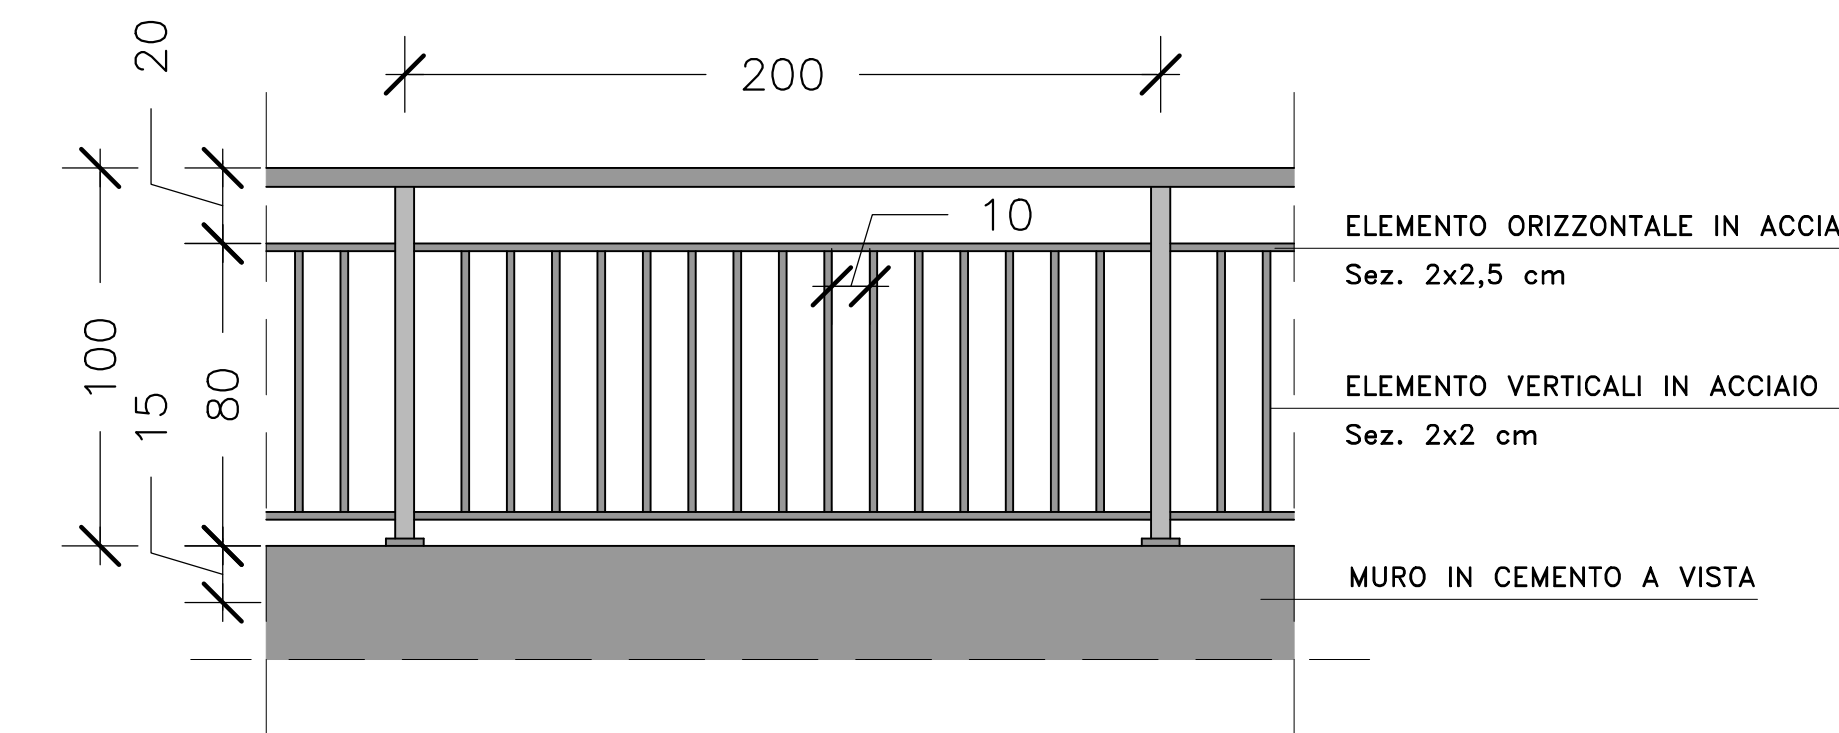


**PARTICOLARE COSTRUTTIVO TIPO D**

Scala 1:20

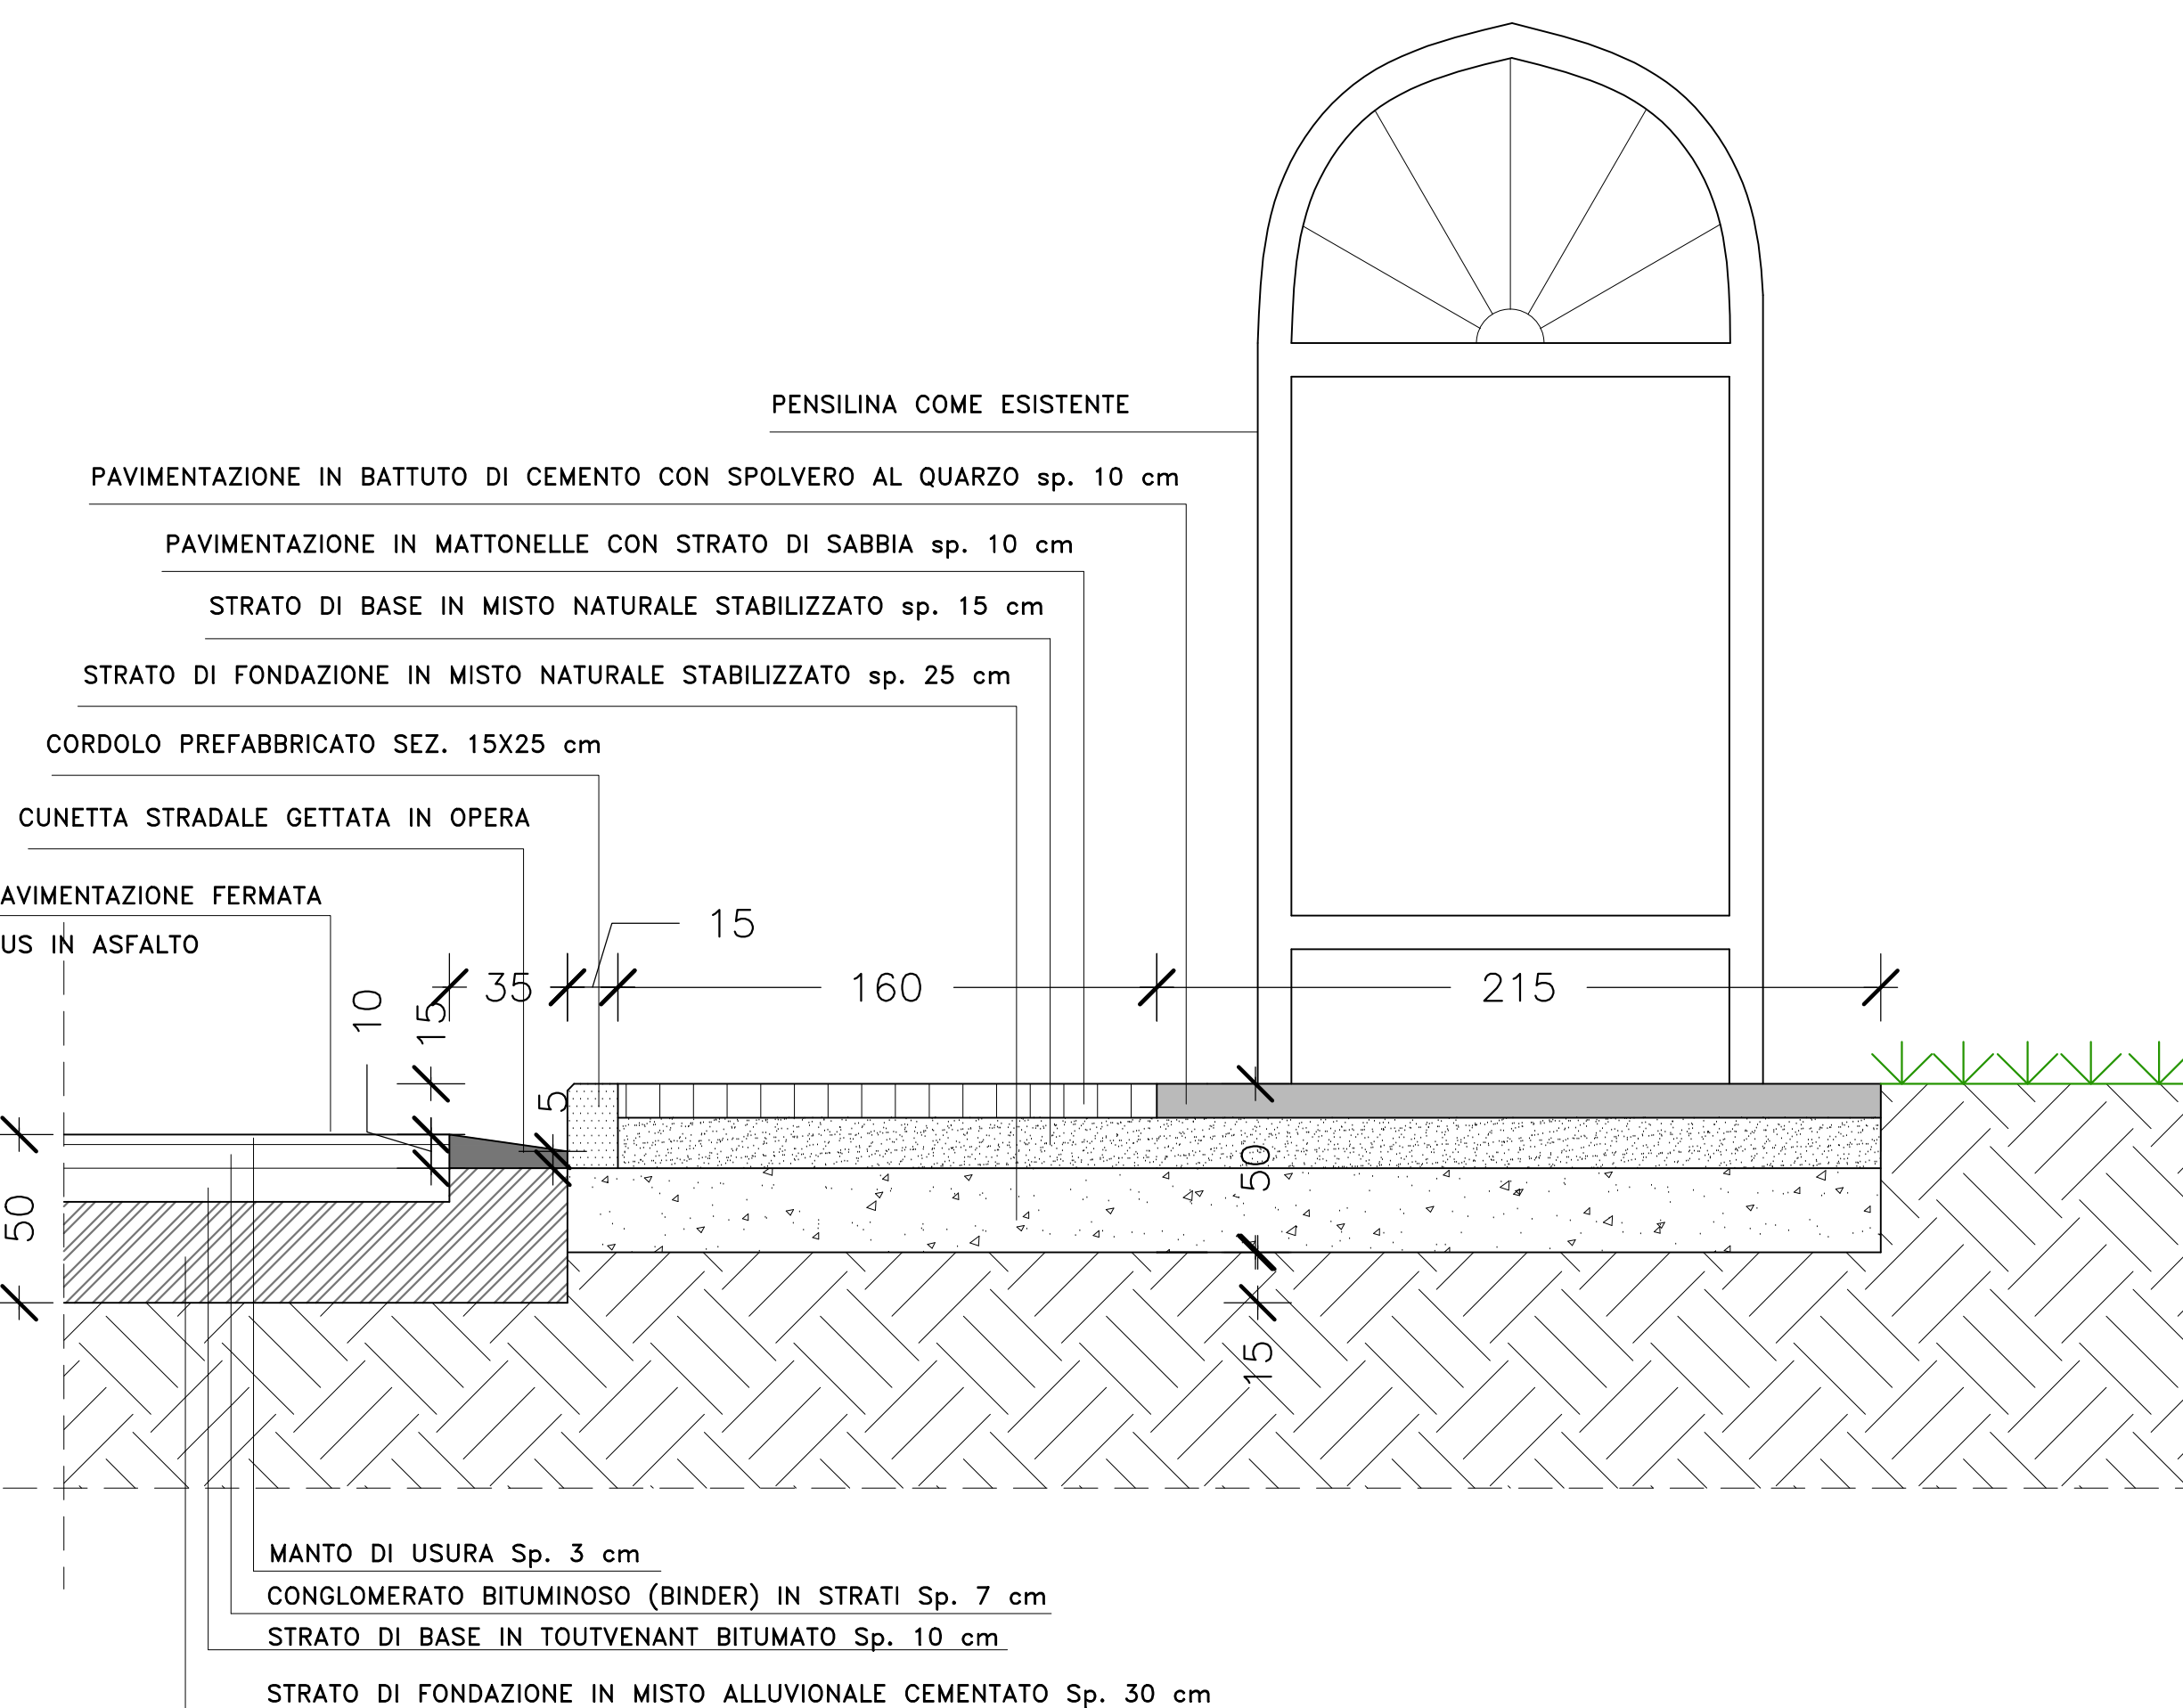


**PARTICOLARE COSTRUTTIVO TIPO E**

Scala 1:20

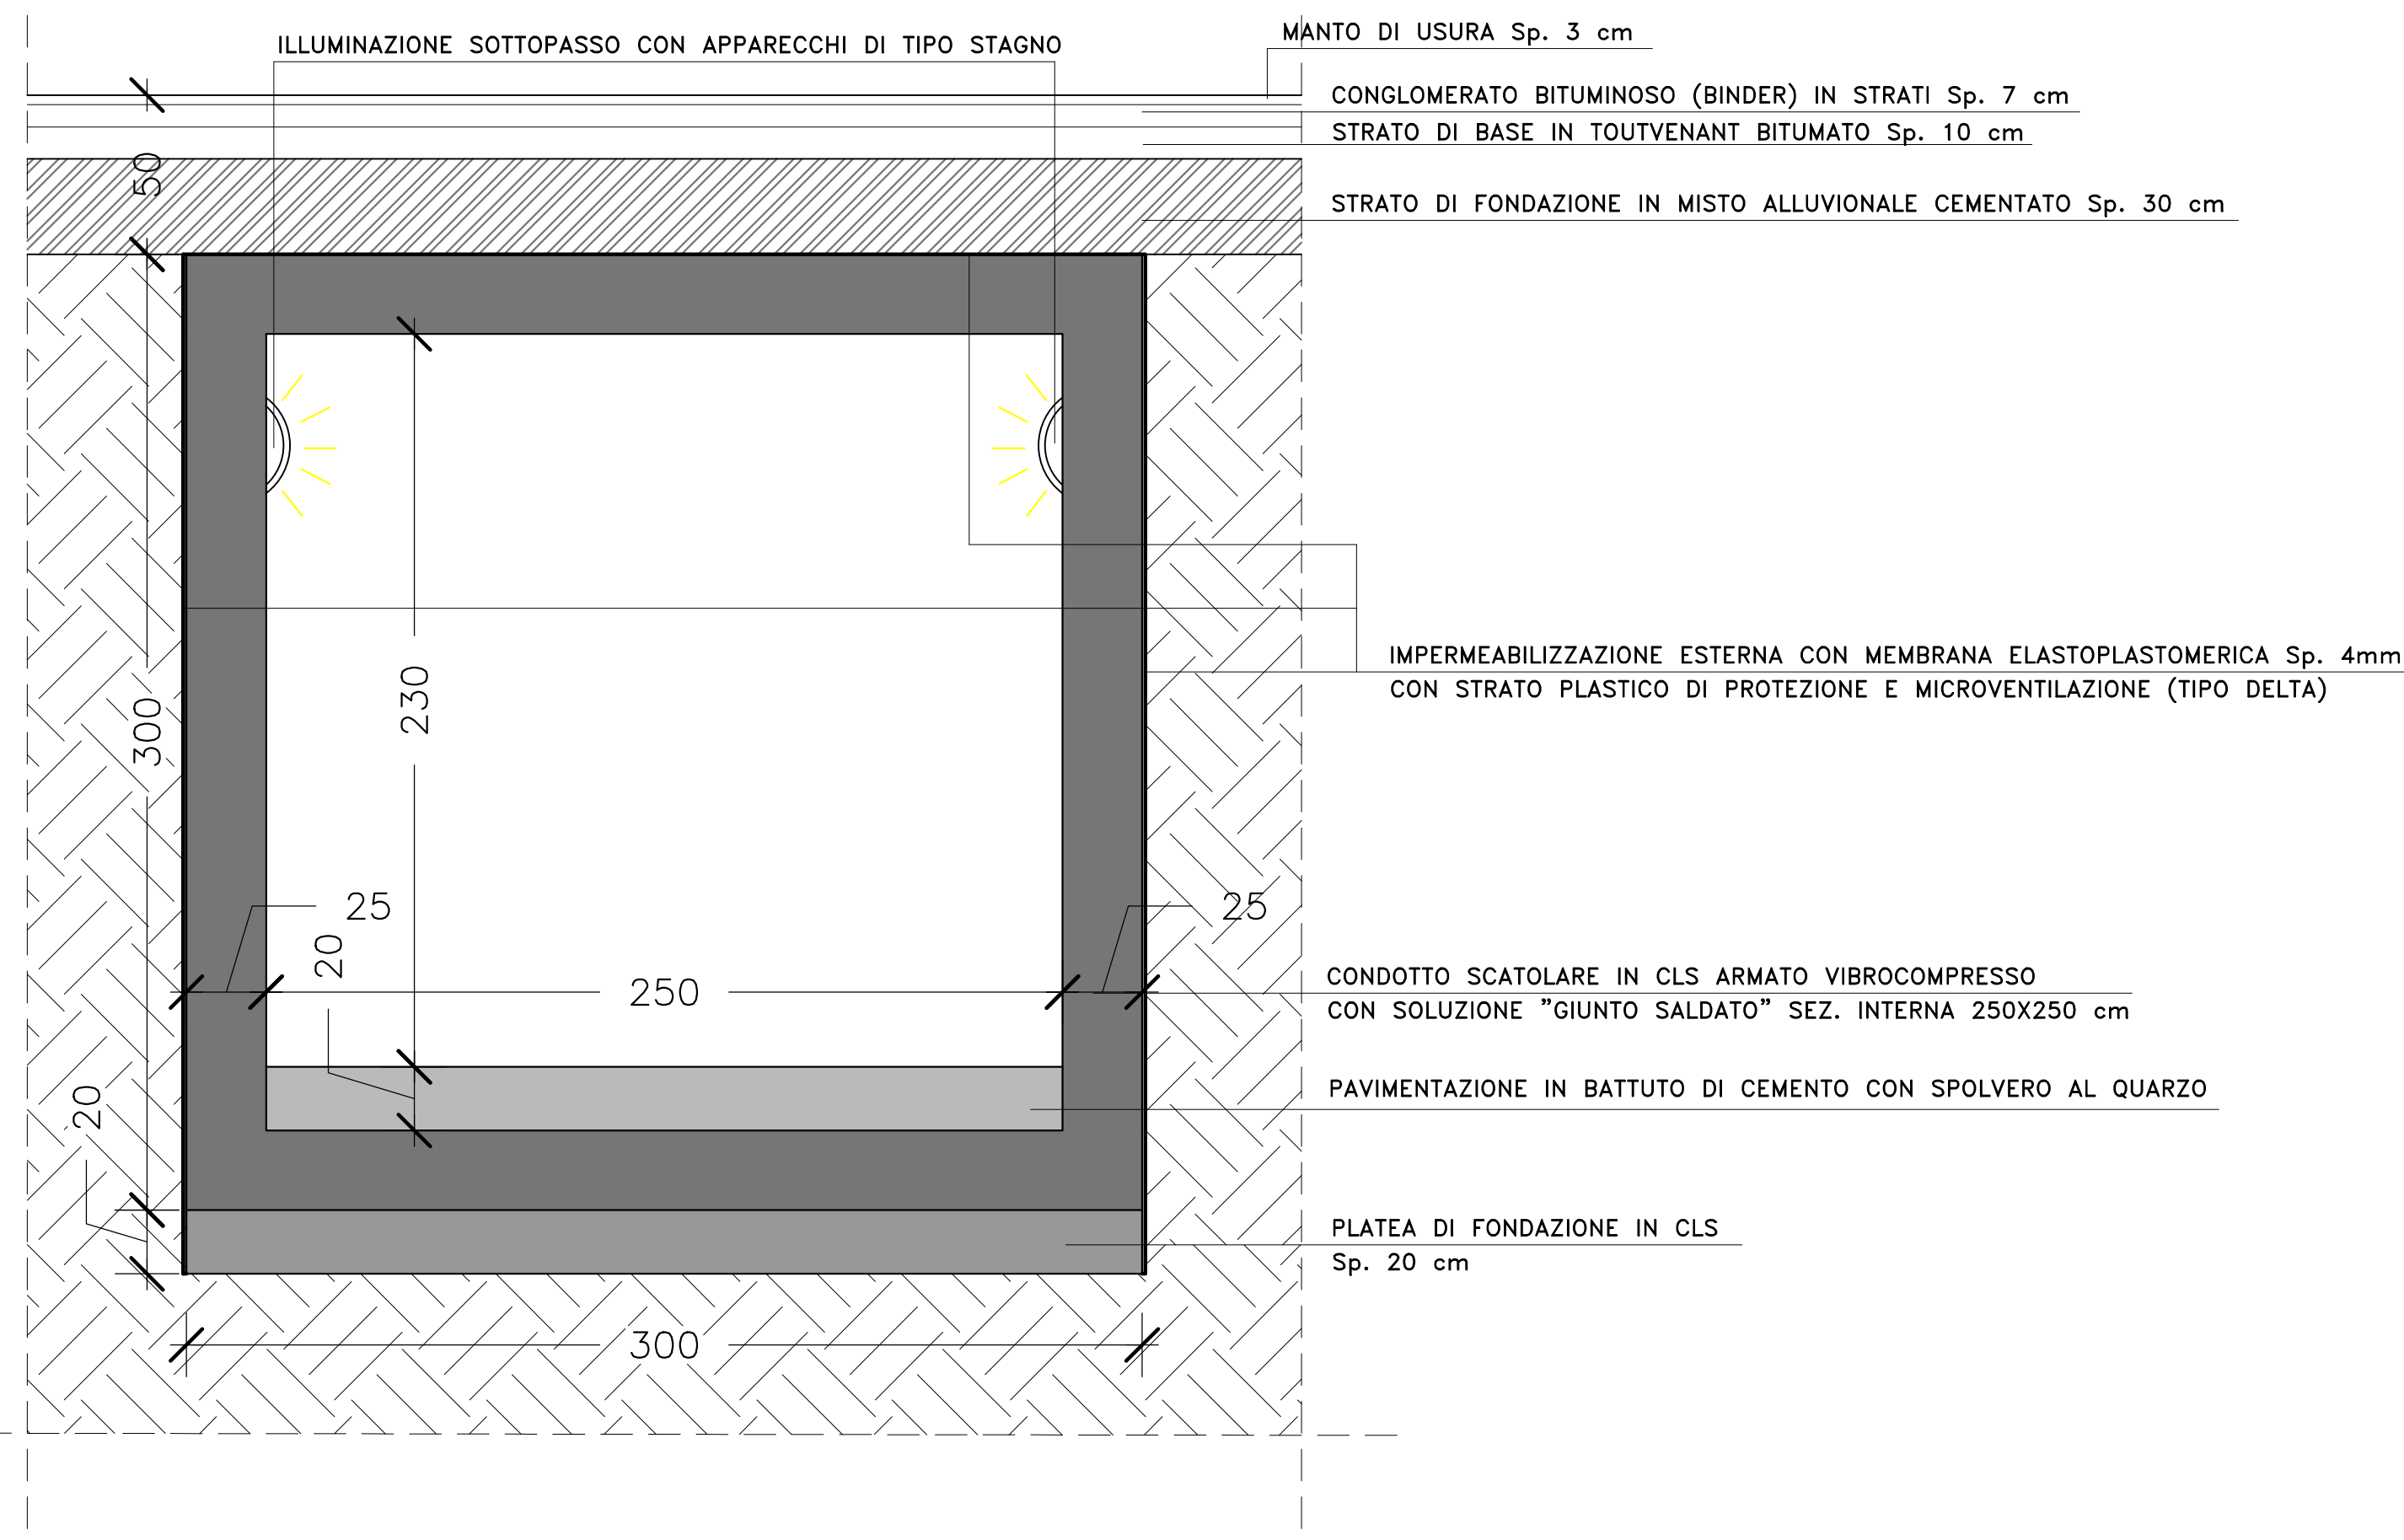


**PARTICOLARE TIPO TUBAZIONI IN PVC**

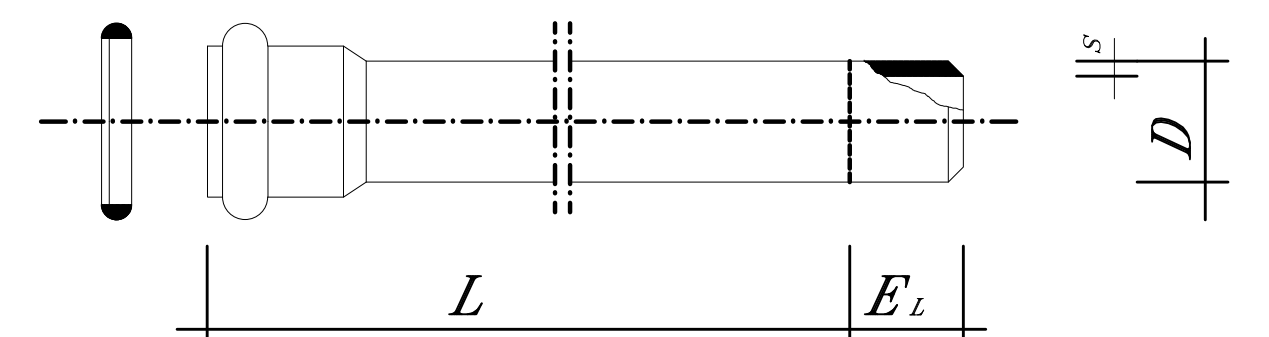

**TABELLA CARATTERISTICHE TUBAZIONI**


DN mm	S mm	Di mm
110	3.2	103.6
125	3.2	118.6
160	4.0	152.0
200	4.9	190.2
250	6.2	237.6
315	7.7	299.6
400	9.8	380.4
500	12.2	475.4
630	15.4	599.2

**PARTICOLARE TIPO GIUNTO TUBAZIONI**

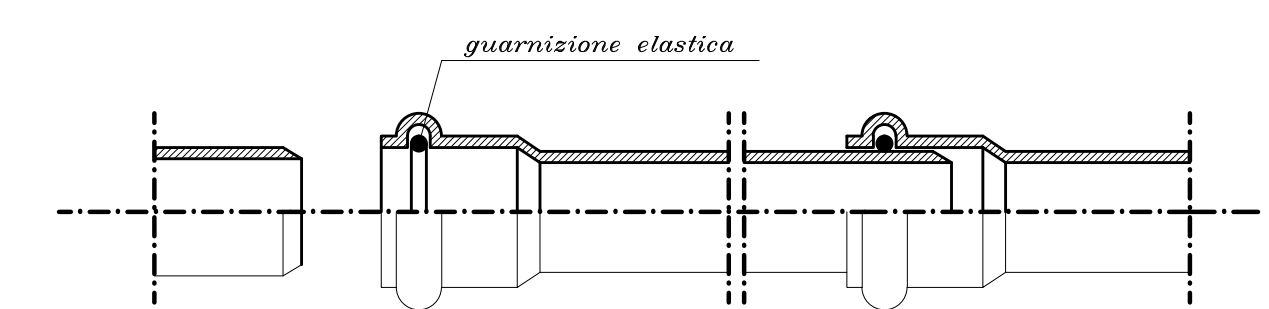

**PARTICOLARE POZZETTO CON BOCCHETTA LATERALE**

Scala 1:20

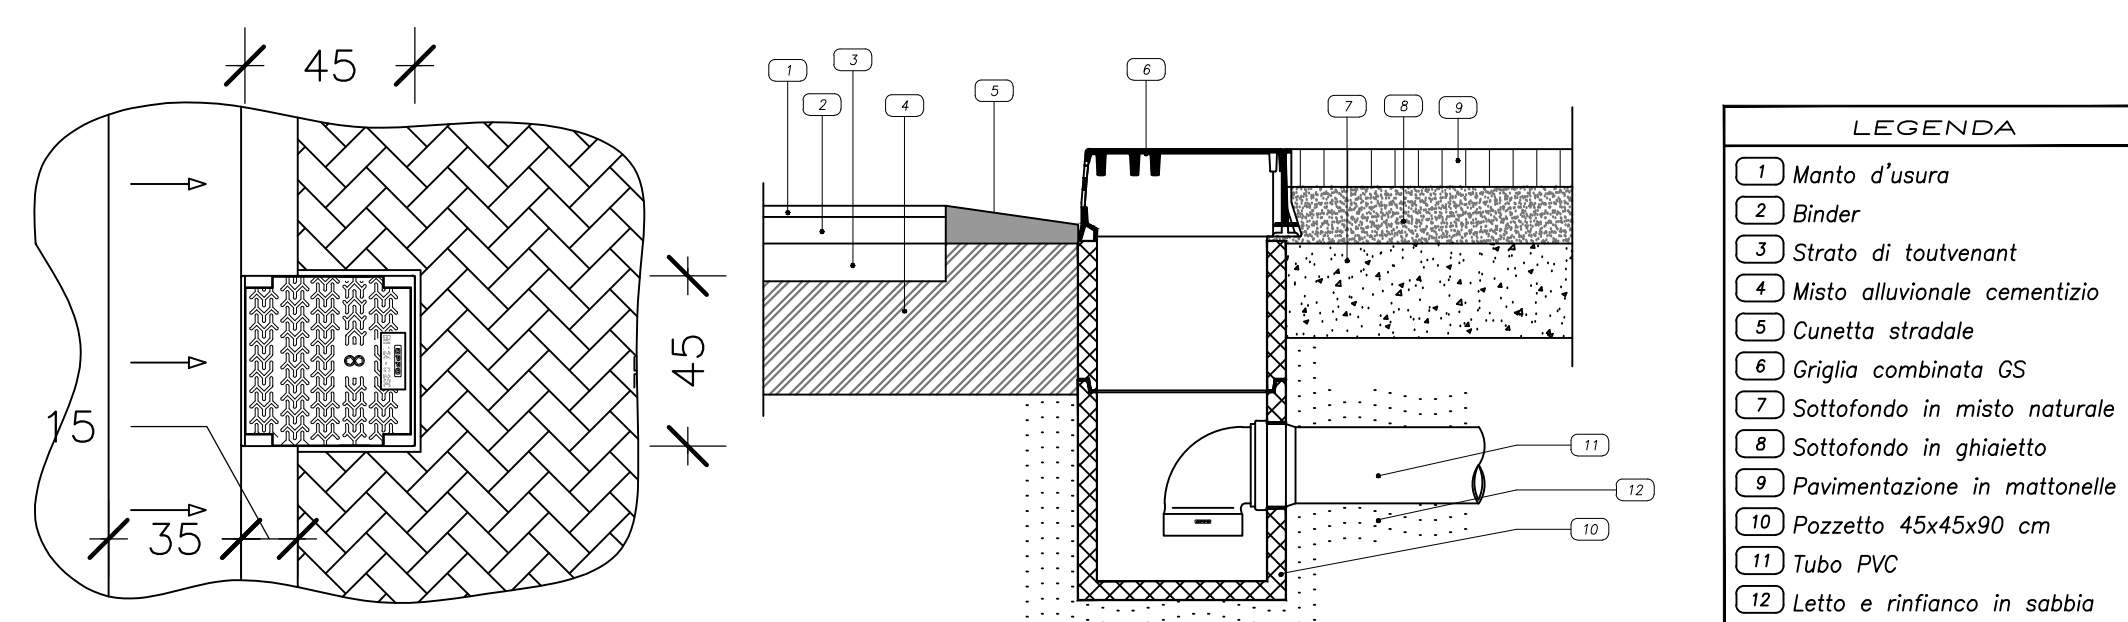

**STUDIO DE GIAMBATTISTA**  
 FEDERICO DE GIAMBATTISTA  
 INGEGNERE CIVILE EDILE  
 Via Molaggio 25 - 23022 CHIAVENNA (SO)  
 Tel/Fax 0343 37207 - Mobile 3355468363  
 e\_mail: f.degiambattista@ingpec.it  
 pec: federico.degiambattista@ingpec.it  
 Codice Fiscale DGMFRCT0155623Q - Partita IVA 00728670142

Comune di	PRATA CAMPORTACCIO	Provincia di	SONDRIO
Descrizione progetto: <b>RIQUALIFICAZIONE AREA "EX FILATURA" (PIANO ATTUATIVO at_1)</b>			
Committente: Soc. OSCAR CAP DUE Via Bianchi Giovini, 3 - 22100 - Como			
Codice:	L15-L04	Documento:	<b>OPERE PUBBLICHE DA REALIZZARE: PARTICOLARI COSTRUTTIVI</b>
Tav.	5.4.5	Formato - Scala:	INDICATA
Rev.	3	Data:	23/05/2018
Descrizione:		Redatto:	
		Verificato:	
		Approvato:	