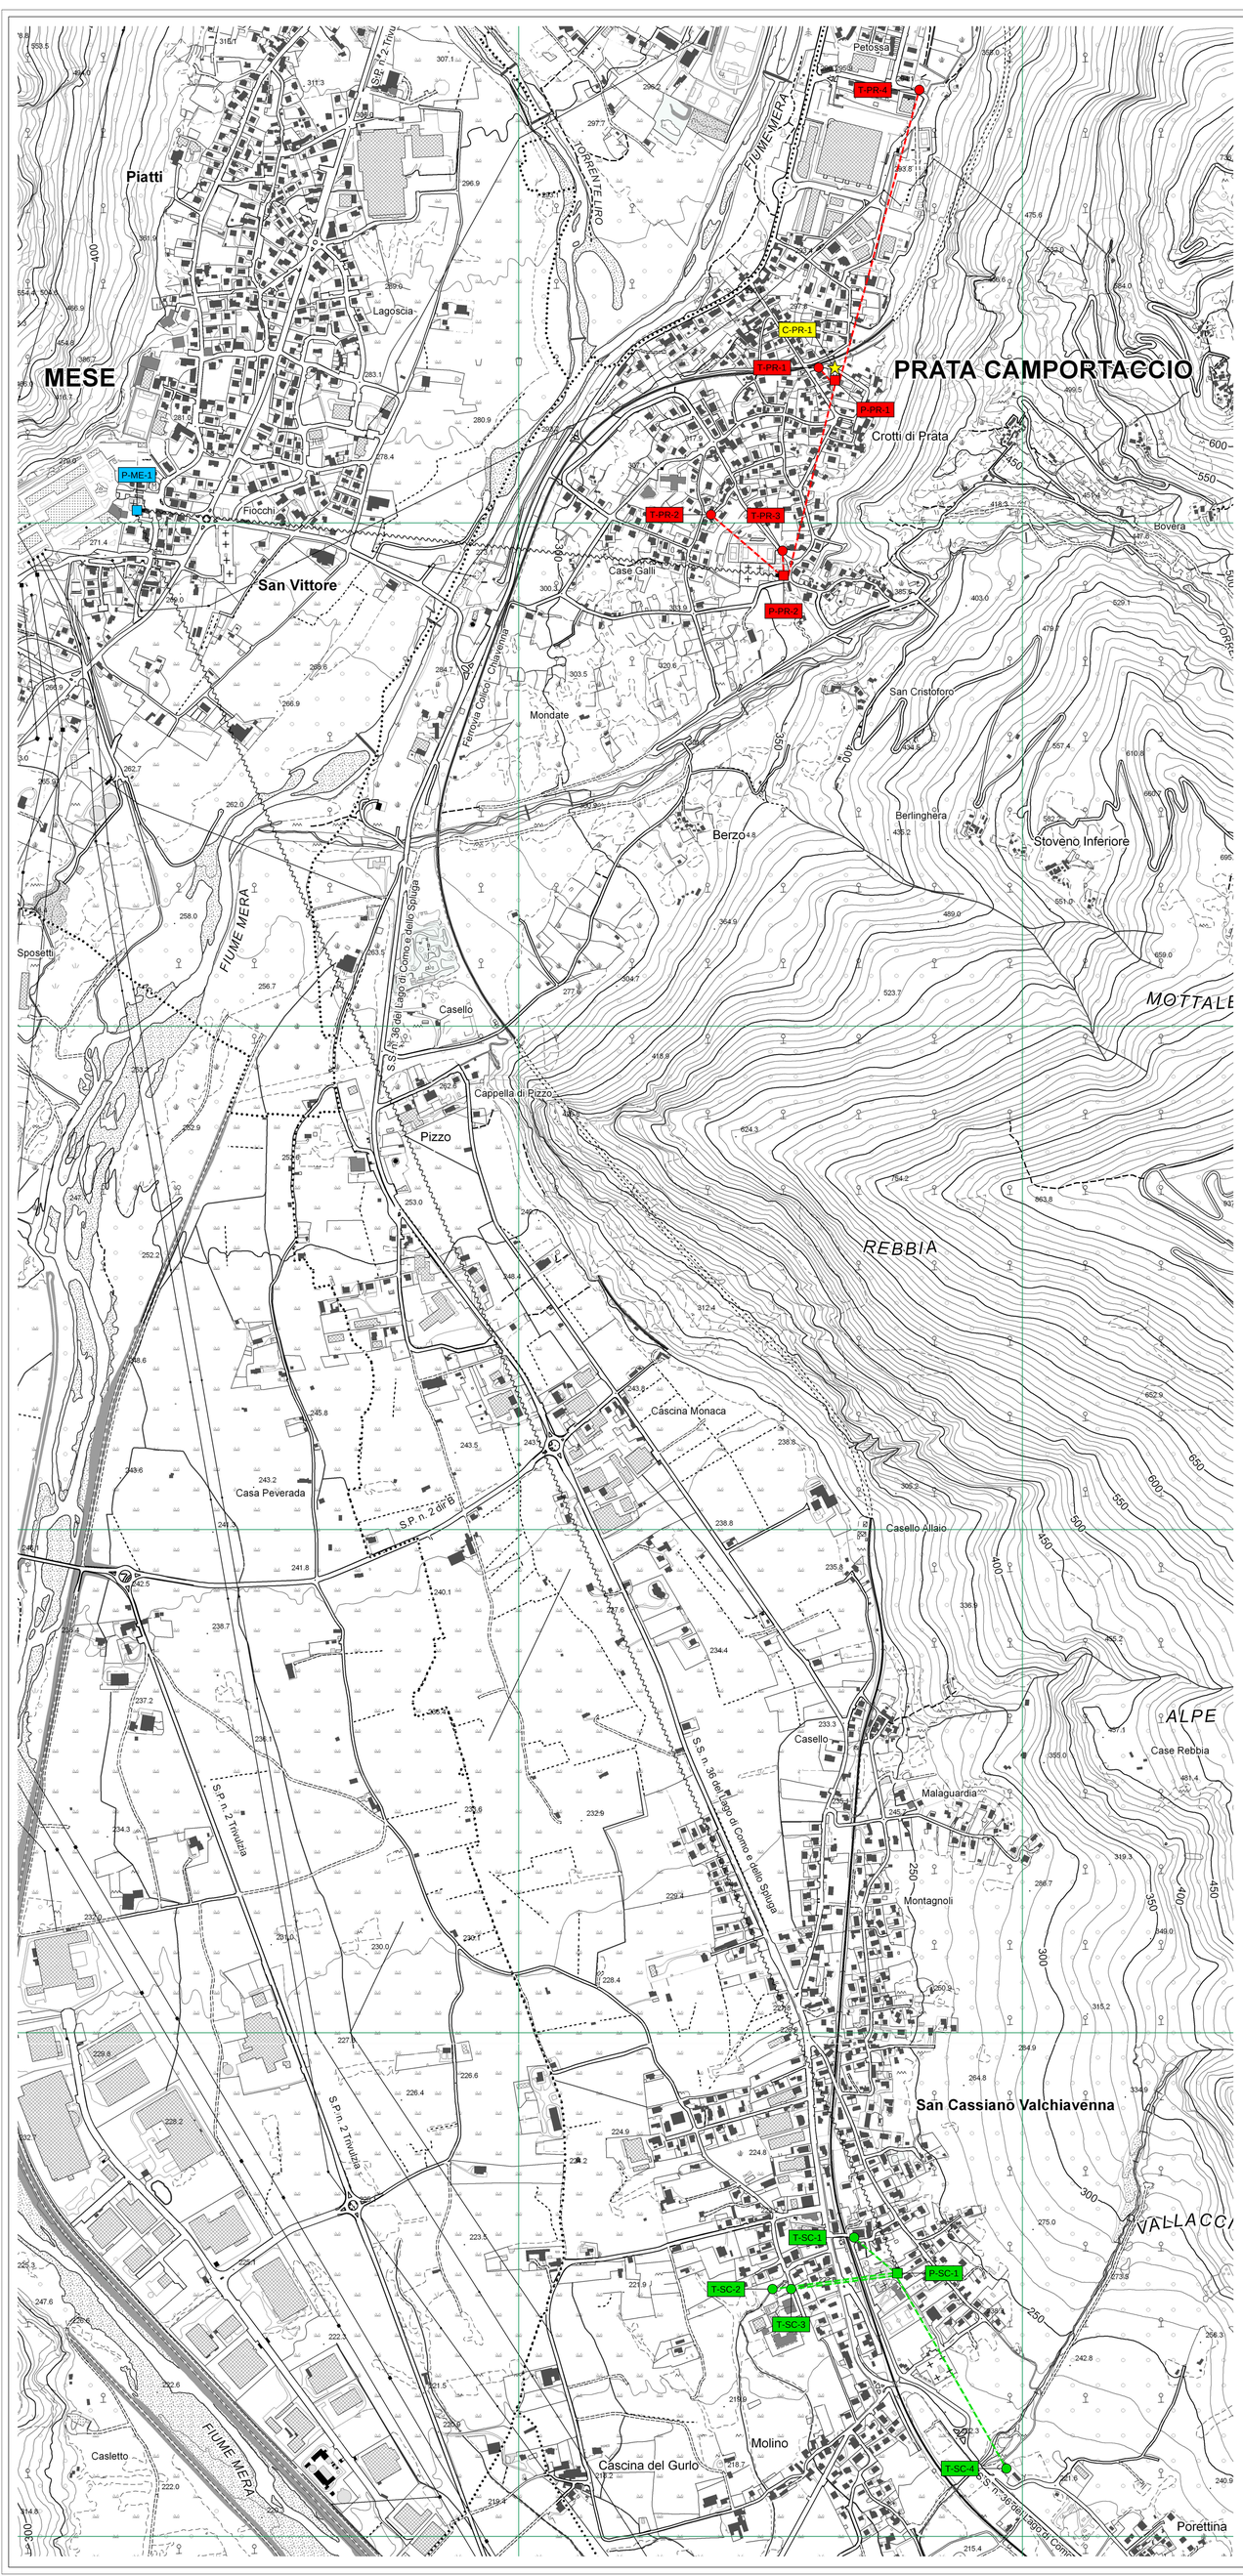

LEGENDA SIMBOLI GRAFICI

☆	CENTRALE OPERATIVA
□	PONTE RADIO (TRASMISSIONE/RICEZIONE SEGNALI WIRELESS)
○	PUNTO VIDEOSORVEGLIANZA (INSTALLAZIONE TELECAMERE)
- - - - -	TRATTA DI TRASMISSIONE SEGNALI TRA PUNTO VIDEOSORVEGLIANZA E PONTE RADIO
~~	TRATTA DI TRASMISSIONE/RICEZIONE SEGNALI TRA PONTI RADIO
C-XX-n	CENTRALE OPERATIVA – COMUNE/FRAZIONE .. – NUMERO ..
P-XX-n	PONTE RADIO – COMUNE/FRAZIONE .. – NUMERO ..
T-XX-n	PUNTO VIDEOSORVEGLIANZA – COMUNE/FRAZIONE .. – NUMERO ..

FORGAD
Per. Ind. Daniele Fornè
Via Gere, 9 - 23013 Cosio Valtellino (SO)
Tel. e Fax: 0342.63.56.60 - Cell.: +39.348.87.10.763
daniele.forne@forgad.eu - www.forgad.eu

Scala:	1:5000
Codice:	X15C4.1648
Data emissione:	04.2016
N. revisione:	= = =
Data revisione:	= = =
Elaborato da:	DF-FL-LT
Controllato da:	DF
Approvato da:	DF
Autorizzato da:	Daniele Fornè

Comune di Prata Camportaccio

Provincia di Sondrio

Via Ezio Vanoni, 2 - 23020 Prata Camportaccio (SO)

SISTEMA DI VIDEOSORVEGLIANZA TERRITORIALE A LIVELLO COMUNALE

TAVOLA P1

PIANTA CHIAVE DEL TERRITORIO

Il Committente
(firma per approvazione)

PROGETTO DEFINITIVO

Il Professionista
(timbro e firma)

Il presente elaborato è di proprietà esclusiva dello Studio Tecnico FORGAD - Per. Ind. Daniele Fornè. E' vietata la riproduzione, anche parziale, realizzata con qualsiasi mezzo, del presente elaborato senza l'autorizzazione scritta dell'autore. I diritti veranno tutelati a norma di legge.