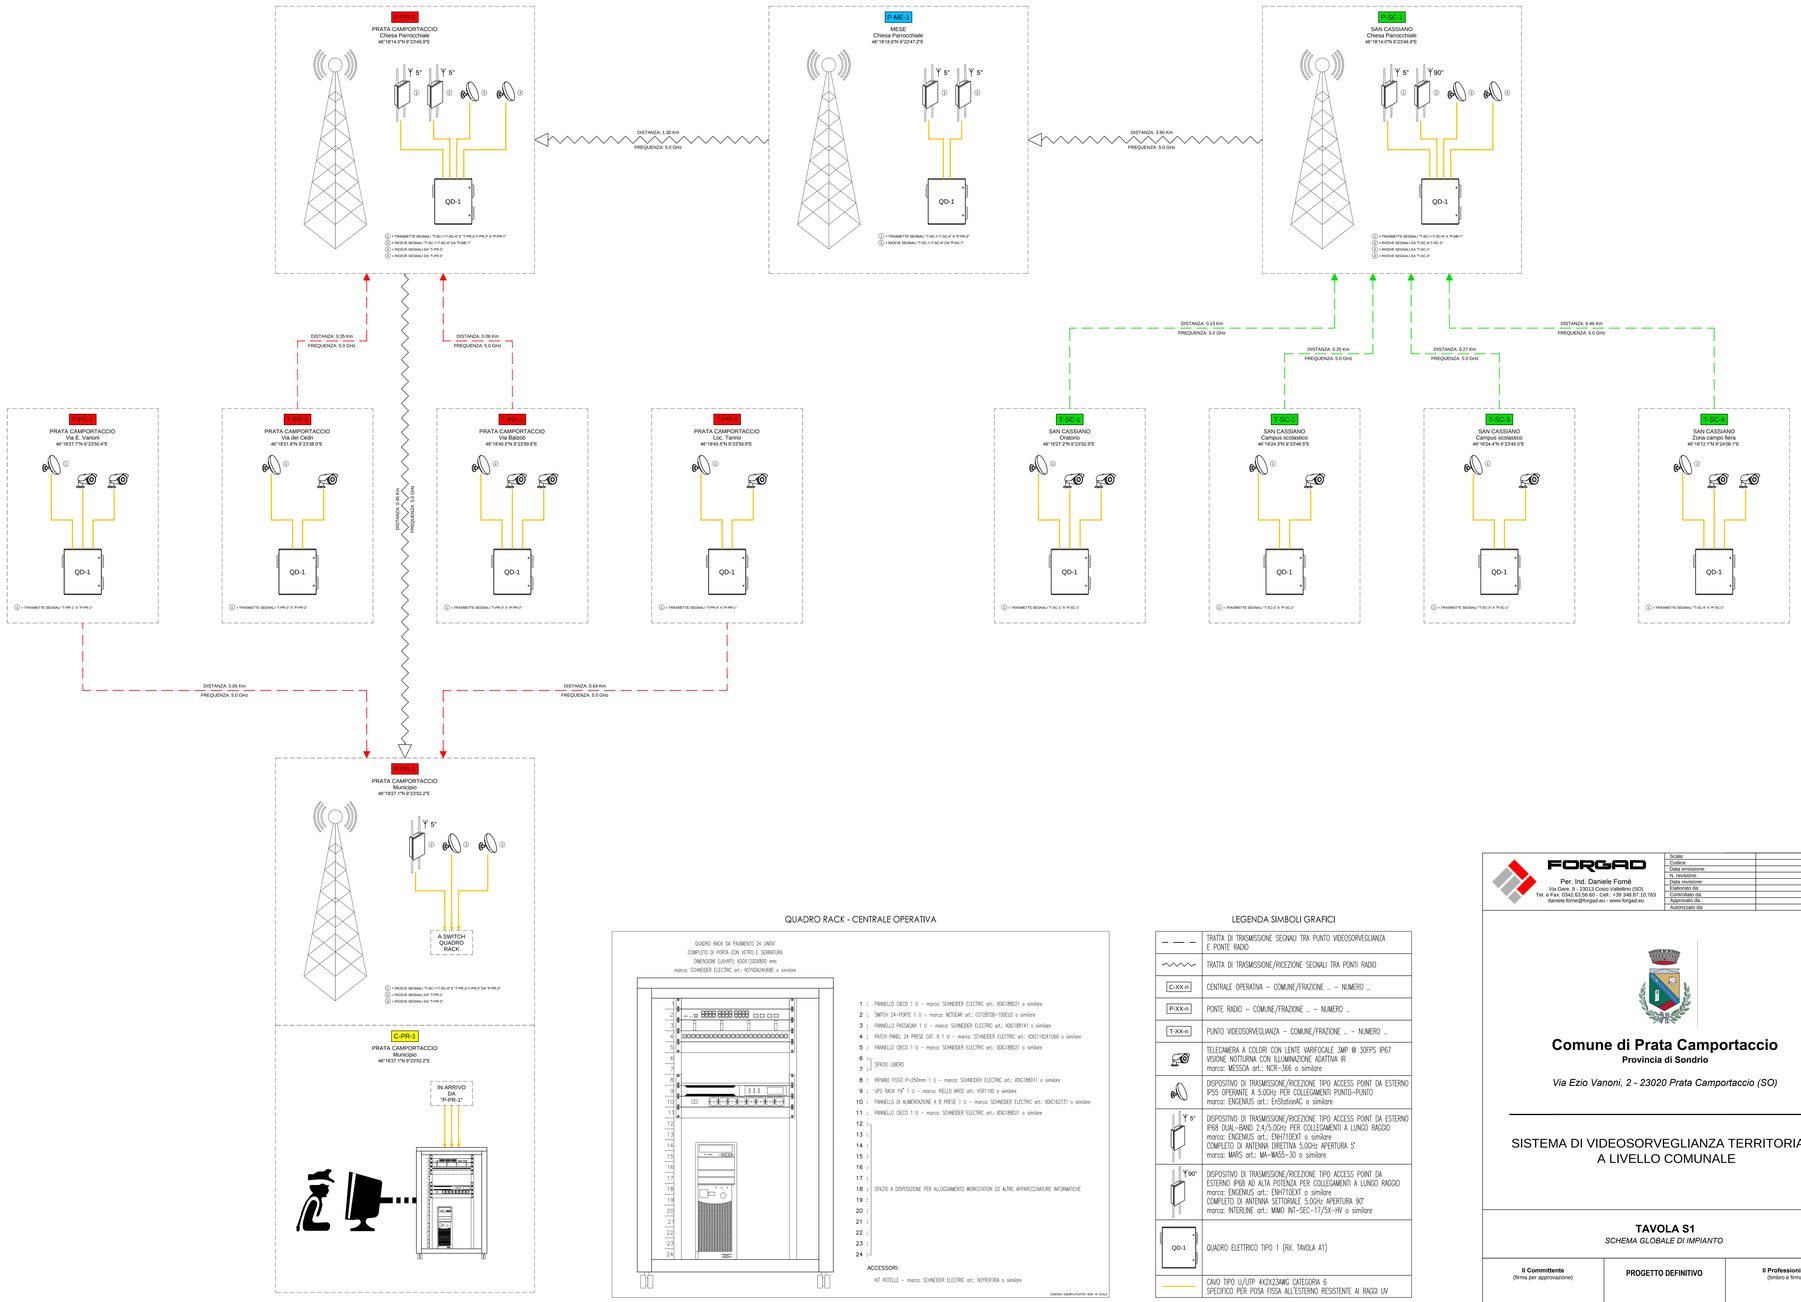

QUADRO RACK - CENTRALE OPERATIVA

QUADRO RACK DA PAVIMENTO 24 UNITA'
COMPLETO DI PORTA CON VETRO E SERRATURA
DIMENSIONI (LXHXP): 600X1200X800 mm
marca: SCHNEIDER ELECTRIC art.: NSYSDA24X68E o similare

1 : PANNELLO CECO 1 U - marca: SCHNEIDER ELECTRIC art.: VDI6188021 o similare
2 : SWITCH 24-PORTE 1 U - marca: NETGEAR art.: GS728TS3B-100EUS o similare
3 : PANNELLO PASSACAVI 1 U - marca: SCHNEIDER ELECTRIC art.: VDI6188141 o similare
4 : PATCH PANEL 24 PRESE CAT. 6 1 U - marca: SCHNEIDER ELECTRIC art.: VDI6118241U60 o similare
5 : PANNELLO CECO 1 U - marca: SCHNEIDER ELECTRIC art.: VDI6188021 o similare
6 : SPAZIO LIBERO
7 :
8 : RIPIANO FISSO P=250mm 1 U - marca: SCHNEIDER ELECTRIC art.: VDI6188011 o similare
9 : UPS RACK 19" 1 U - marca: RELLO ARCS art.: VDI1100 o similare
10 : PANNELLO DI ALIMENTAZIONE A 8 PRESE 1 U - marca: SCHNEIDER ELECTRIC art.: VDI6142131 o similare
11 : PANNELLO CECO 1 U - marca: SCHNEIDER ELECTRIC art.: VDI6188021 o similare
12 :
13 : SPAZIO A DISPOSIZIONE PER ALLOGGIAMENTO WORKSTATION ED ALTRE APPARECCHIATURE INFORMATICHE
14 :
15 :
16 :
17 :
18 :
19 :
20 :
21 :
22 :
23 :
24 :

ACCESSORI:

KIT ROTELLE - marca: SCHNEIDER ELECTRIC art.: NSYRUFV0A o similare

ORDINE DISPLUFFONDO NON IN SCALA

LEGENDA SIMBOLI GRAFICI

— — —	TRATTA DI TRASMISSIONE SEGNALI TRA PUNTO VIDEOSORVEGLIANZA E PONTE RADIO
~~	TRATTA DI TRASMISSIONE/RICEZIONE SEGNALI TRA PONTI RADIO
C-XX-n	CENTRALE OPERATIVA - COMUNE/FRAZIONE ... - NUMERO ...
P-XX-n	PONTE RADIO - COMUNE/FRAZIONE ... - NUMERO ...
T-XX-n	PUNTO VIDEOSORVEGLIANZA - COMUNE/FRAZIONE ... - NUMERO ...
	TELECAMERA A COLORI CON LENTE VARIFOCALE 3MP @ 30FPS IP67 VISIONE NOTTURNA CON ILLUMINAZIONE AGATTIVA IR marca: MESSOIA art.: NCR-366 o similare
	DISPOSITIVO DI TRASMISSIONE/RICEZIONE TIPO ACCESS POINT DA ESTERNO IP55 OPERANTE A 5.0GHz PER COLLEGAMENTI PUNTO-PUNTO marca: ENGENIUS art.: EnStationAC o similare
5°	DISPOSITIVO DI TRASMISSIONE/RICEZIONE TIPO ACCESS POINT DA ESTERNO IP68 DUAL-BAND 2.4/5.0GHz PER COLLEGAMENTI A LUNGO RAGGIO marca: ENGENIUS art.: EnHT10EXT o similare COMPLETO DI ANTENNA DIRETTIVA 5.0GHz APERTURA 5° marca: MARS art.: MA-WA55-30 o similare
90°	DISPOSITIVO DI TRASMISSIONE/RICEZIONE TIPO ACCESS POINT DA ESTERNO IP68 AD ALTA POTENZA PER COLLEGAMENTI A LUNGO RAGGIO marca: ENGENIUS art.: EnHT10EXT o similare COMPLETO DI ANTENNA SETTORIALE 5.0GHz APERTURA 90° marca: INTERLINE art.: MIMO INT-SEC-17/5X-HV o similare
QD-1	QUADRO ELETTRICO TIPO 1 (RIF. TAVOLA A1)
	CAVO TIPO U/UTP 4X2X23AWG CATEGORIA 6 SPECIFICO PER POSA FISSA ALL'ESTERNO RESISTENTE AI RAGGI UV

FORGAD
Per. Ind. Daniele Fornè
Via Gere, 9 - 23013 Cosio Valtellino (SO)
Tel. e Fax: (0342) 63.56.60 - Cell.: +39 348.87.10.763
daniele.forne@forgad.eu - www.forgad.eu

Scala:	= = =
Codice:	X15C4.164B
Data emissione:	04.2016
N. revisione:	= = =
Data revisione:	= = =
Elaborato da:	DF-FL-LT
Controllato da:	DF
Approvato da:	DF
Autorizzato da:	Daniele Fornè

Comune di Prata Camportaccio

Provincia di Sondrio

Via Ezio Vanoni, 2 - 23020 Prata Camportaccio (SO)

SISTEMA DI VIDEOSORVEGLIANZA TERRITORIALE A LIVELLO COMUNALE

TAVOLA S1

SCHEMA GLOBALE DI IMPIANTO

Il Committente (firma per approvazione)	PROGETTO DEFINITIVO	Il Professionista (timbro e firma)
	Il presente elaborato è di proprietà esclusiva dello Studio Forgad. Ai sensi del D.L. 196/2003 e del codice civile, la riproduzione, anche parziale, realizzata con qualsiasi mezzo, del presente elaborato senza l'autorizzazione scritta dell'autore. I diritti verranno tutelati a norma di legge.	

Il presente elaborato è di proprietà esclusiva dello Studio Forgad. Ai sensi del D.L. 196/2003 e del codice civile, la riproduzione, anche parziale, realizzata con qualsiasi mezzo, del presente elaborato senza l'autorizzazione scritta dell'autore. I diritti verranno tutelati a norma di legge.