




VHO

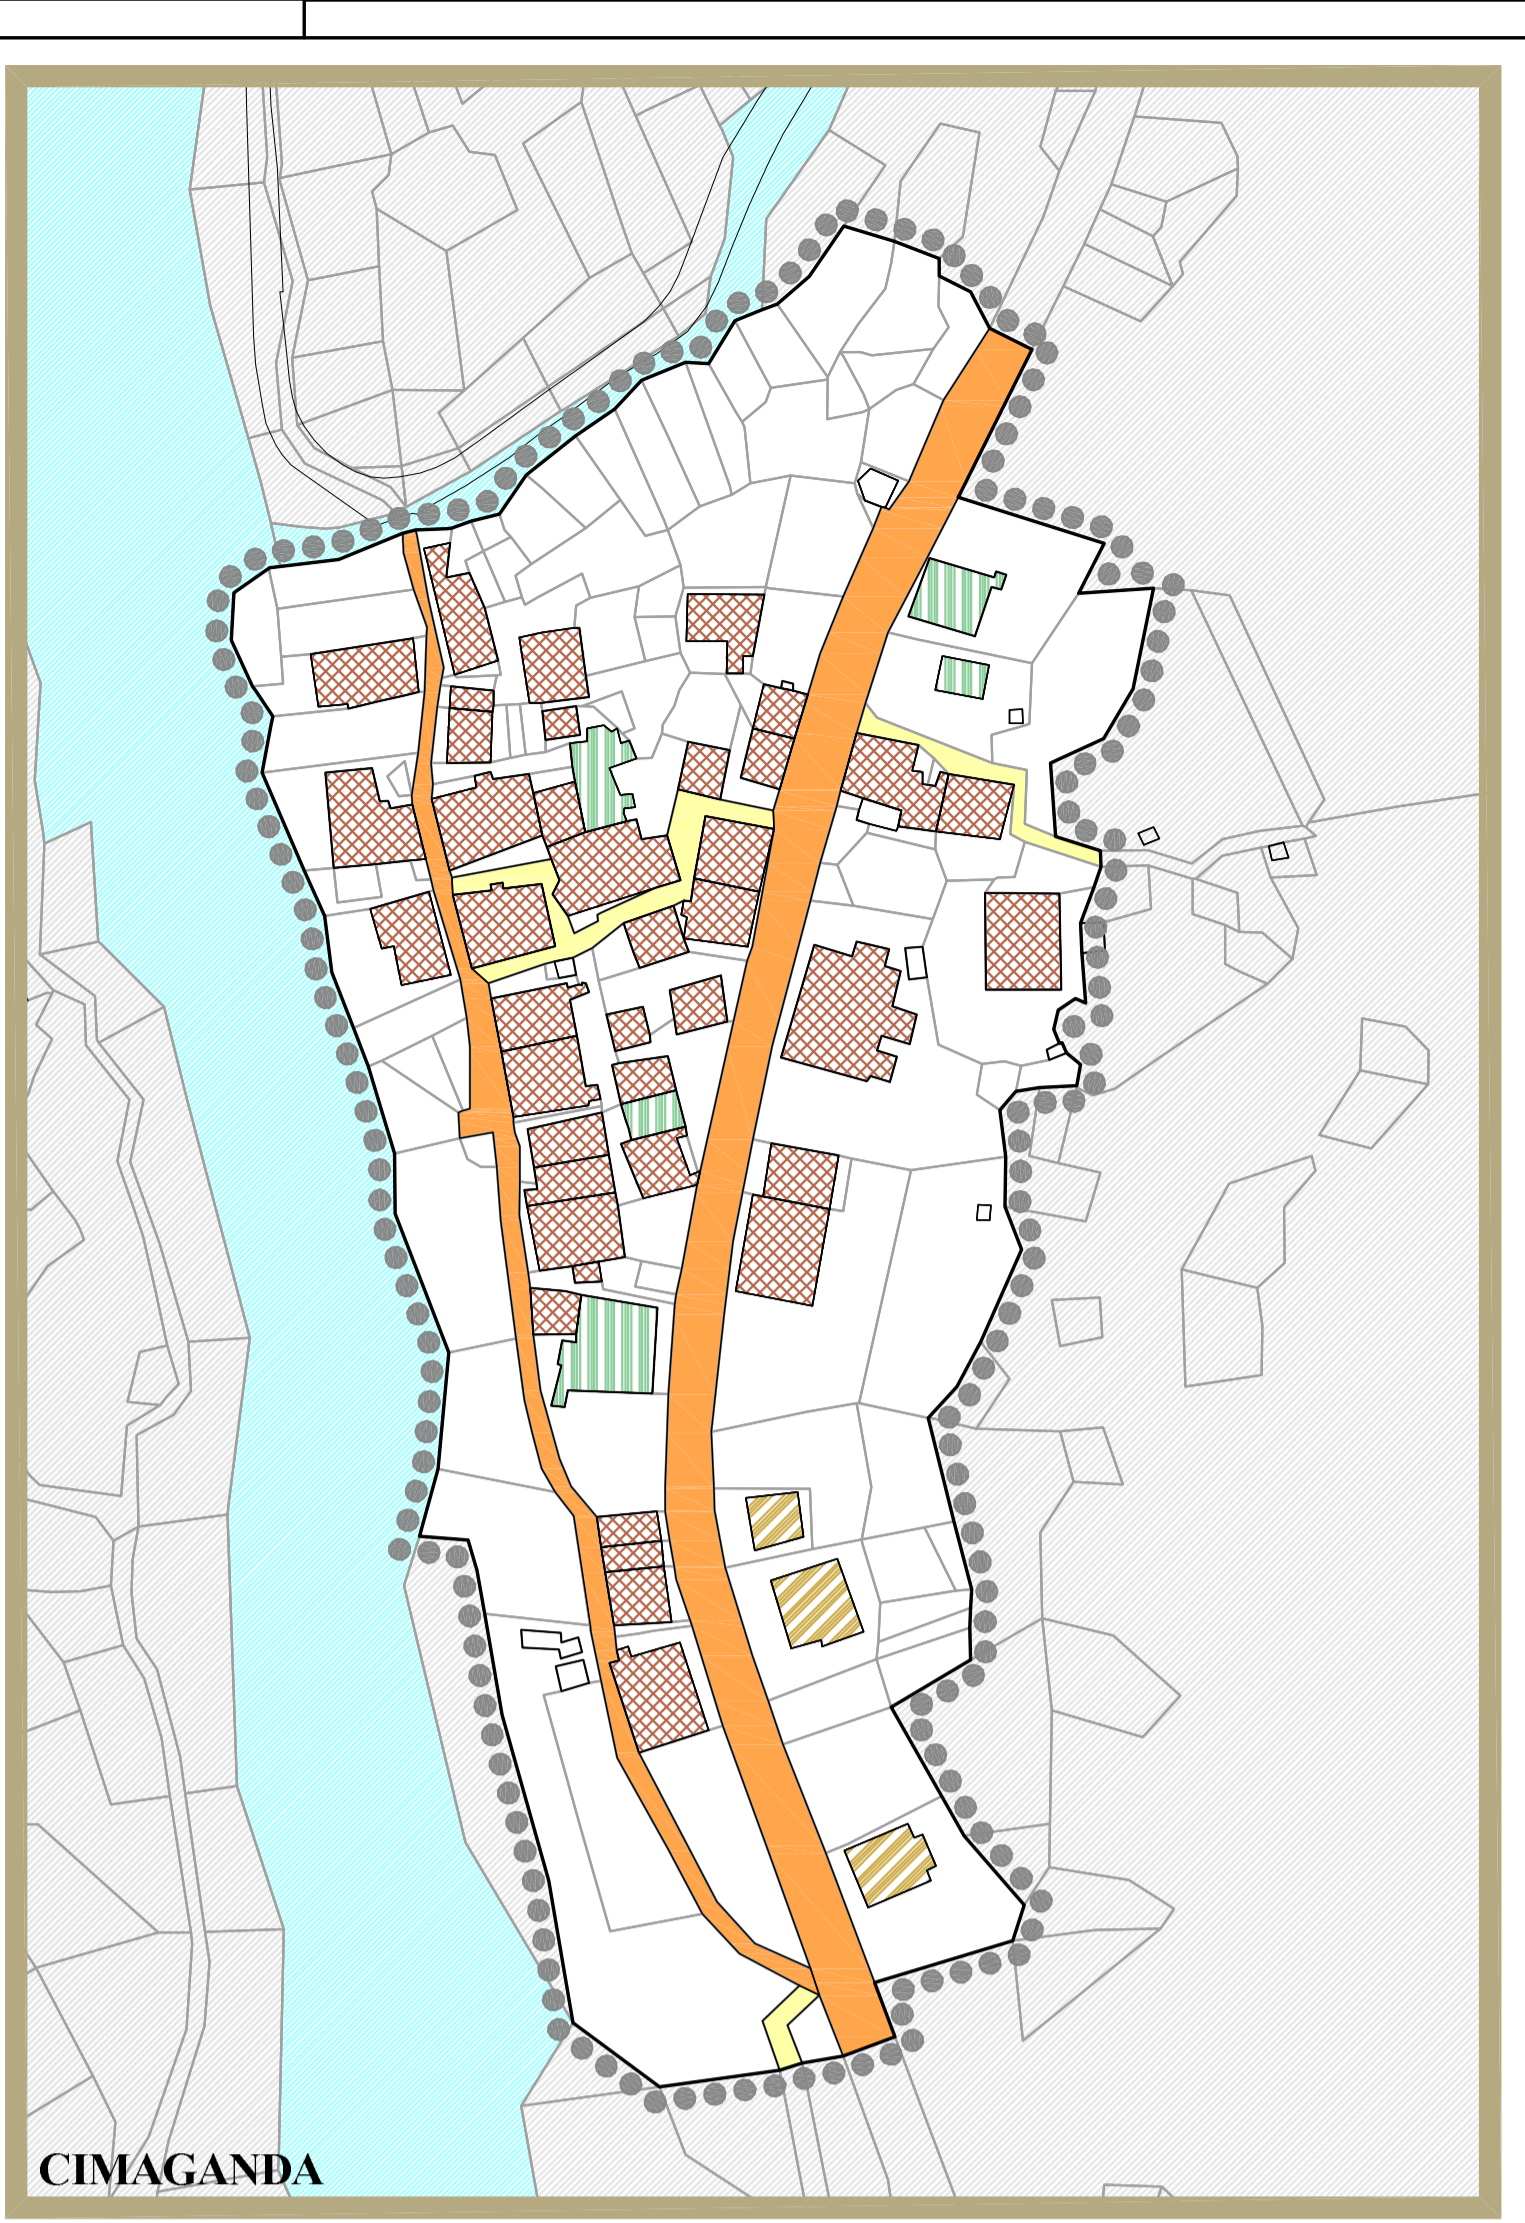

CIMAGANDA

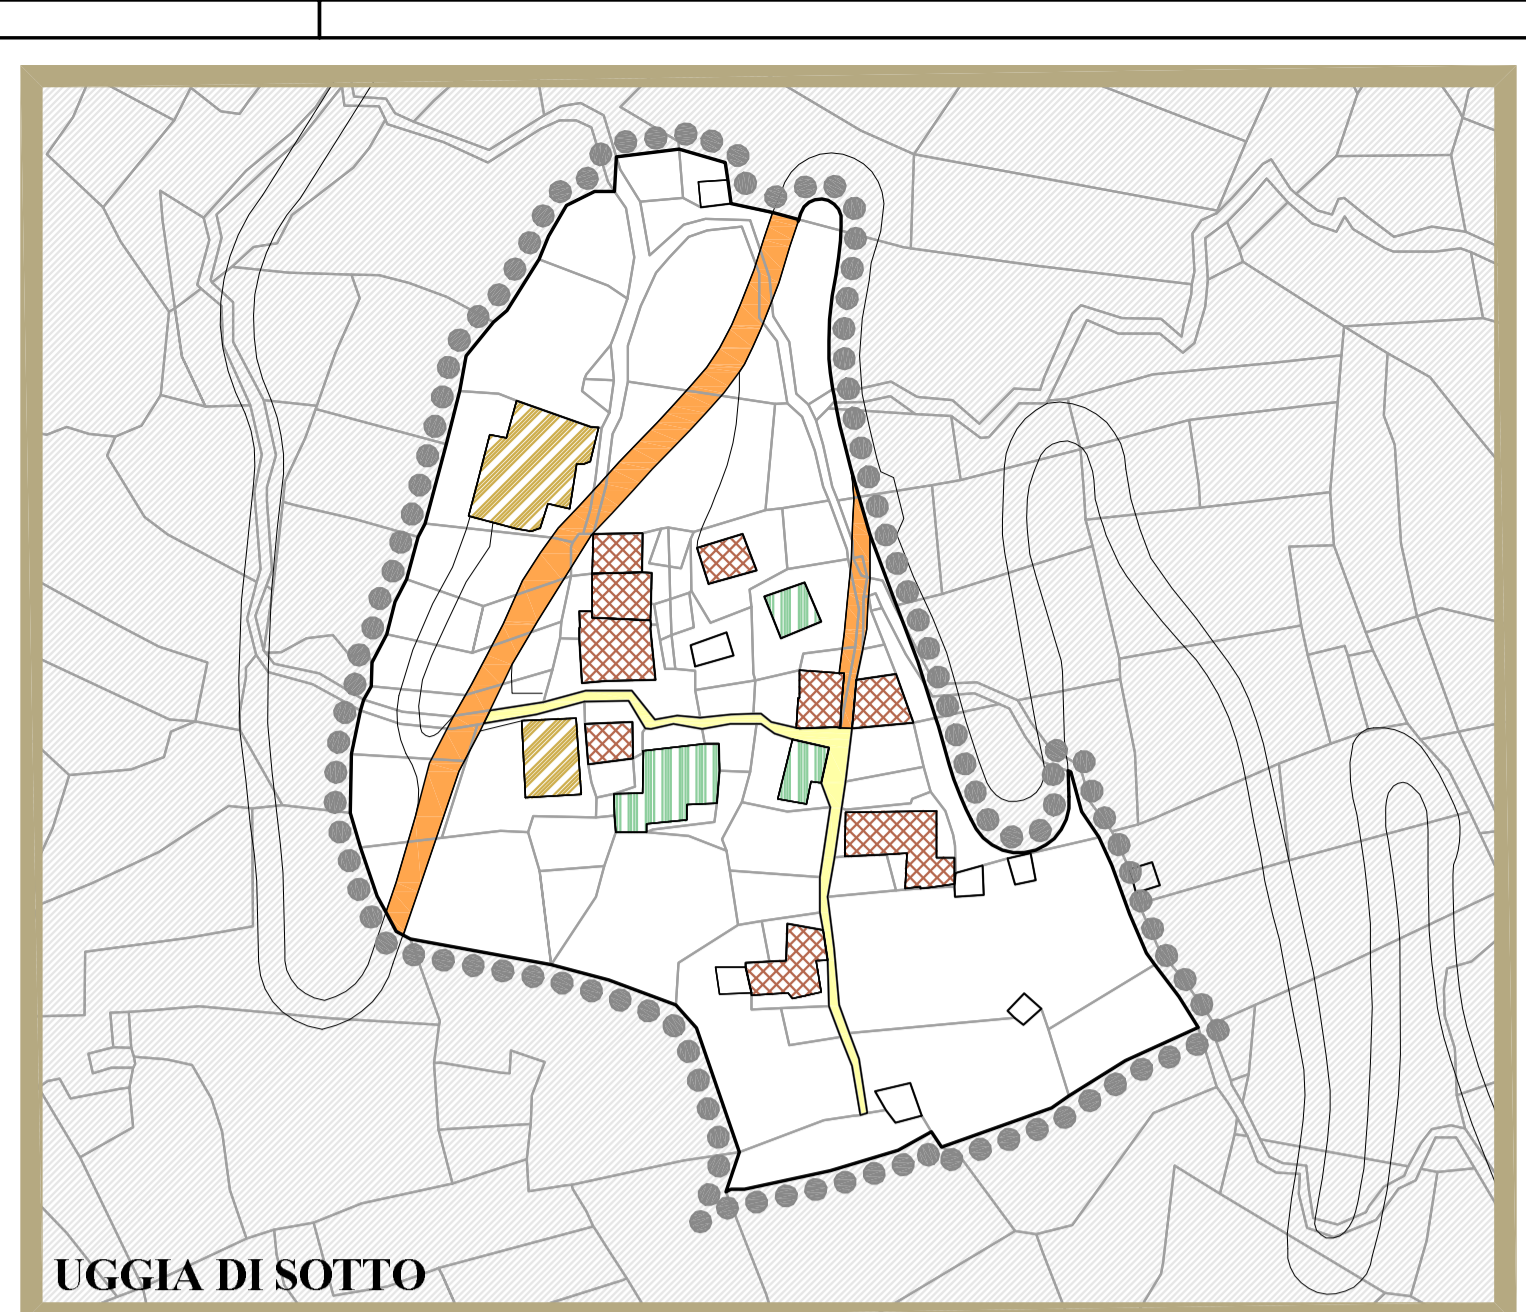


UGGIA DI SOTTO

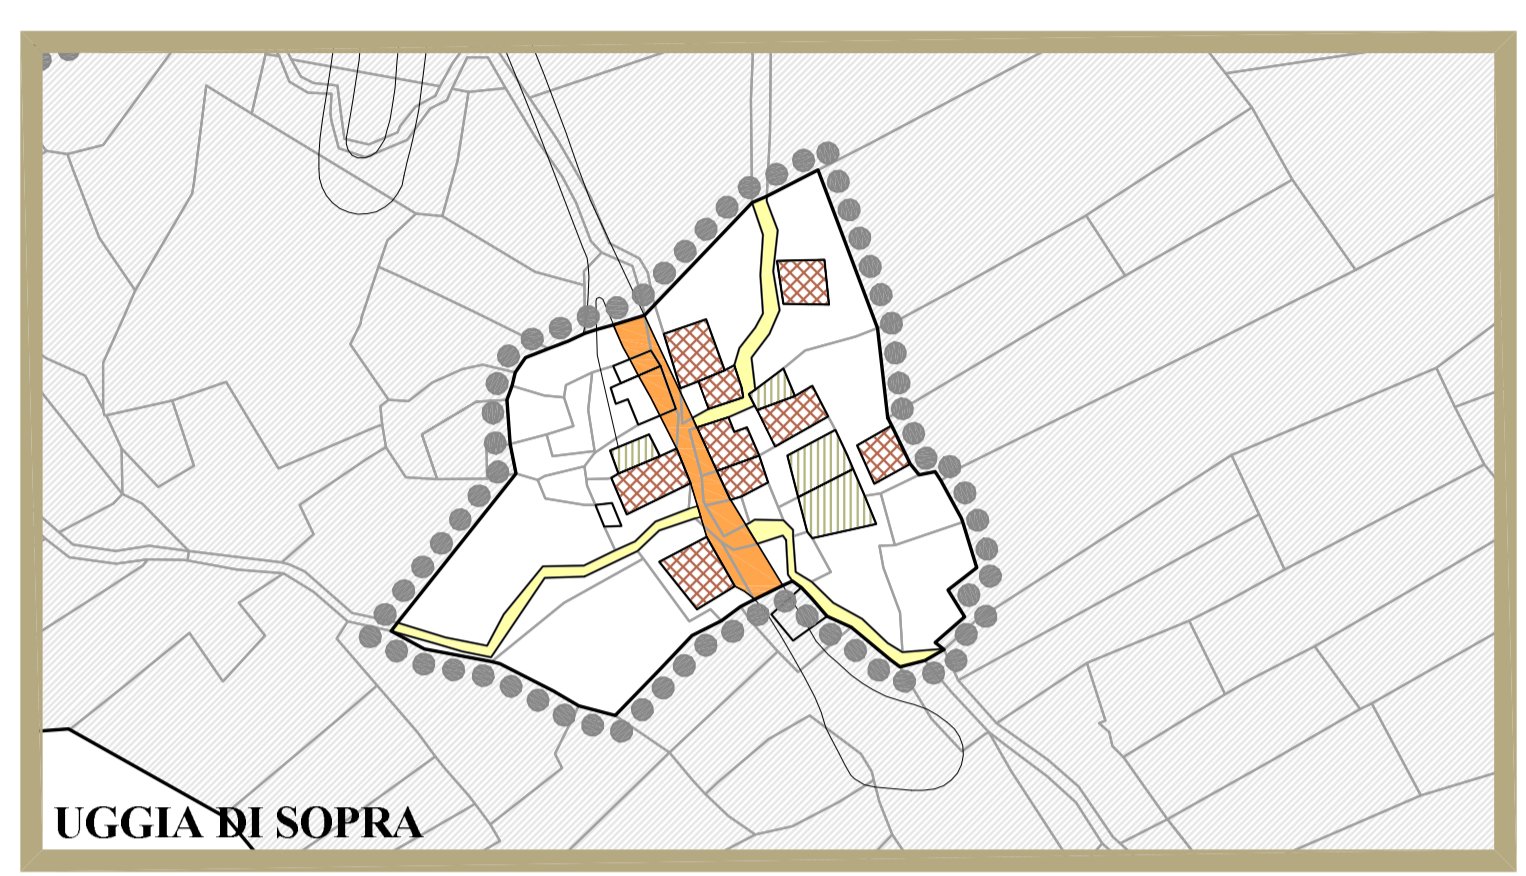


UGGIA DI SOPRA




LA SQUADRA

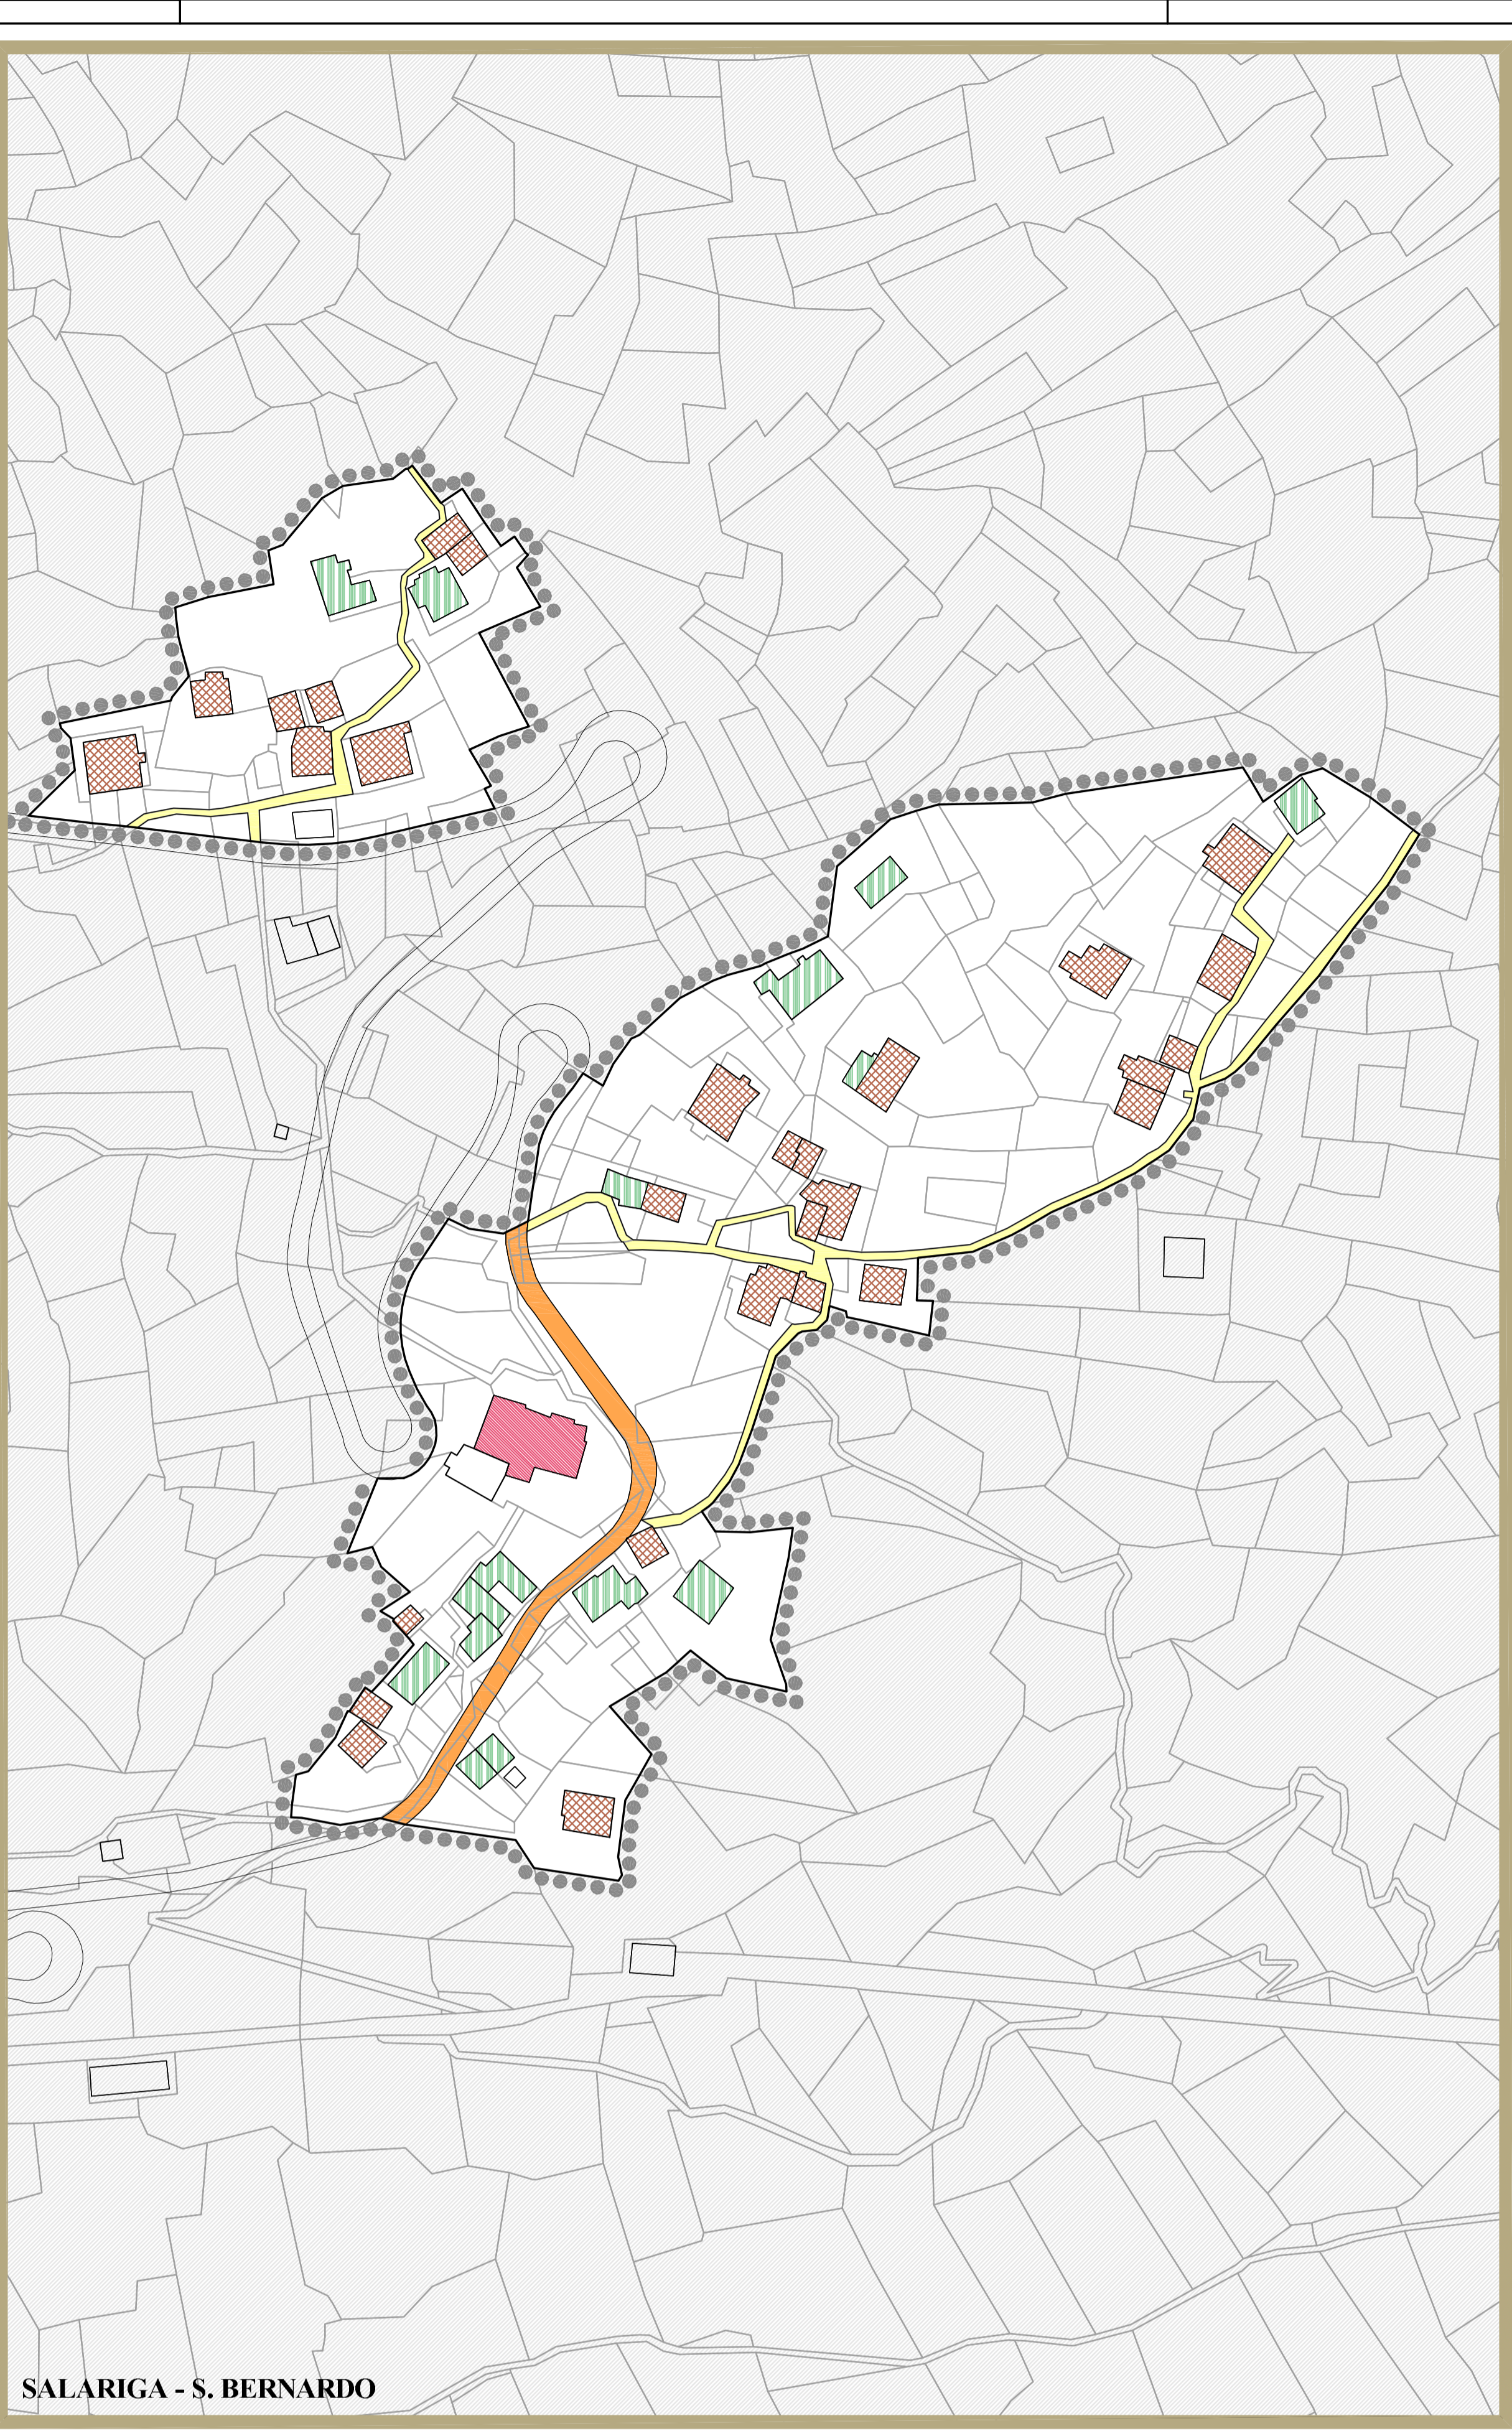


SALARIGA - S. BERNARDO

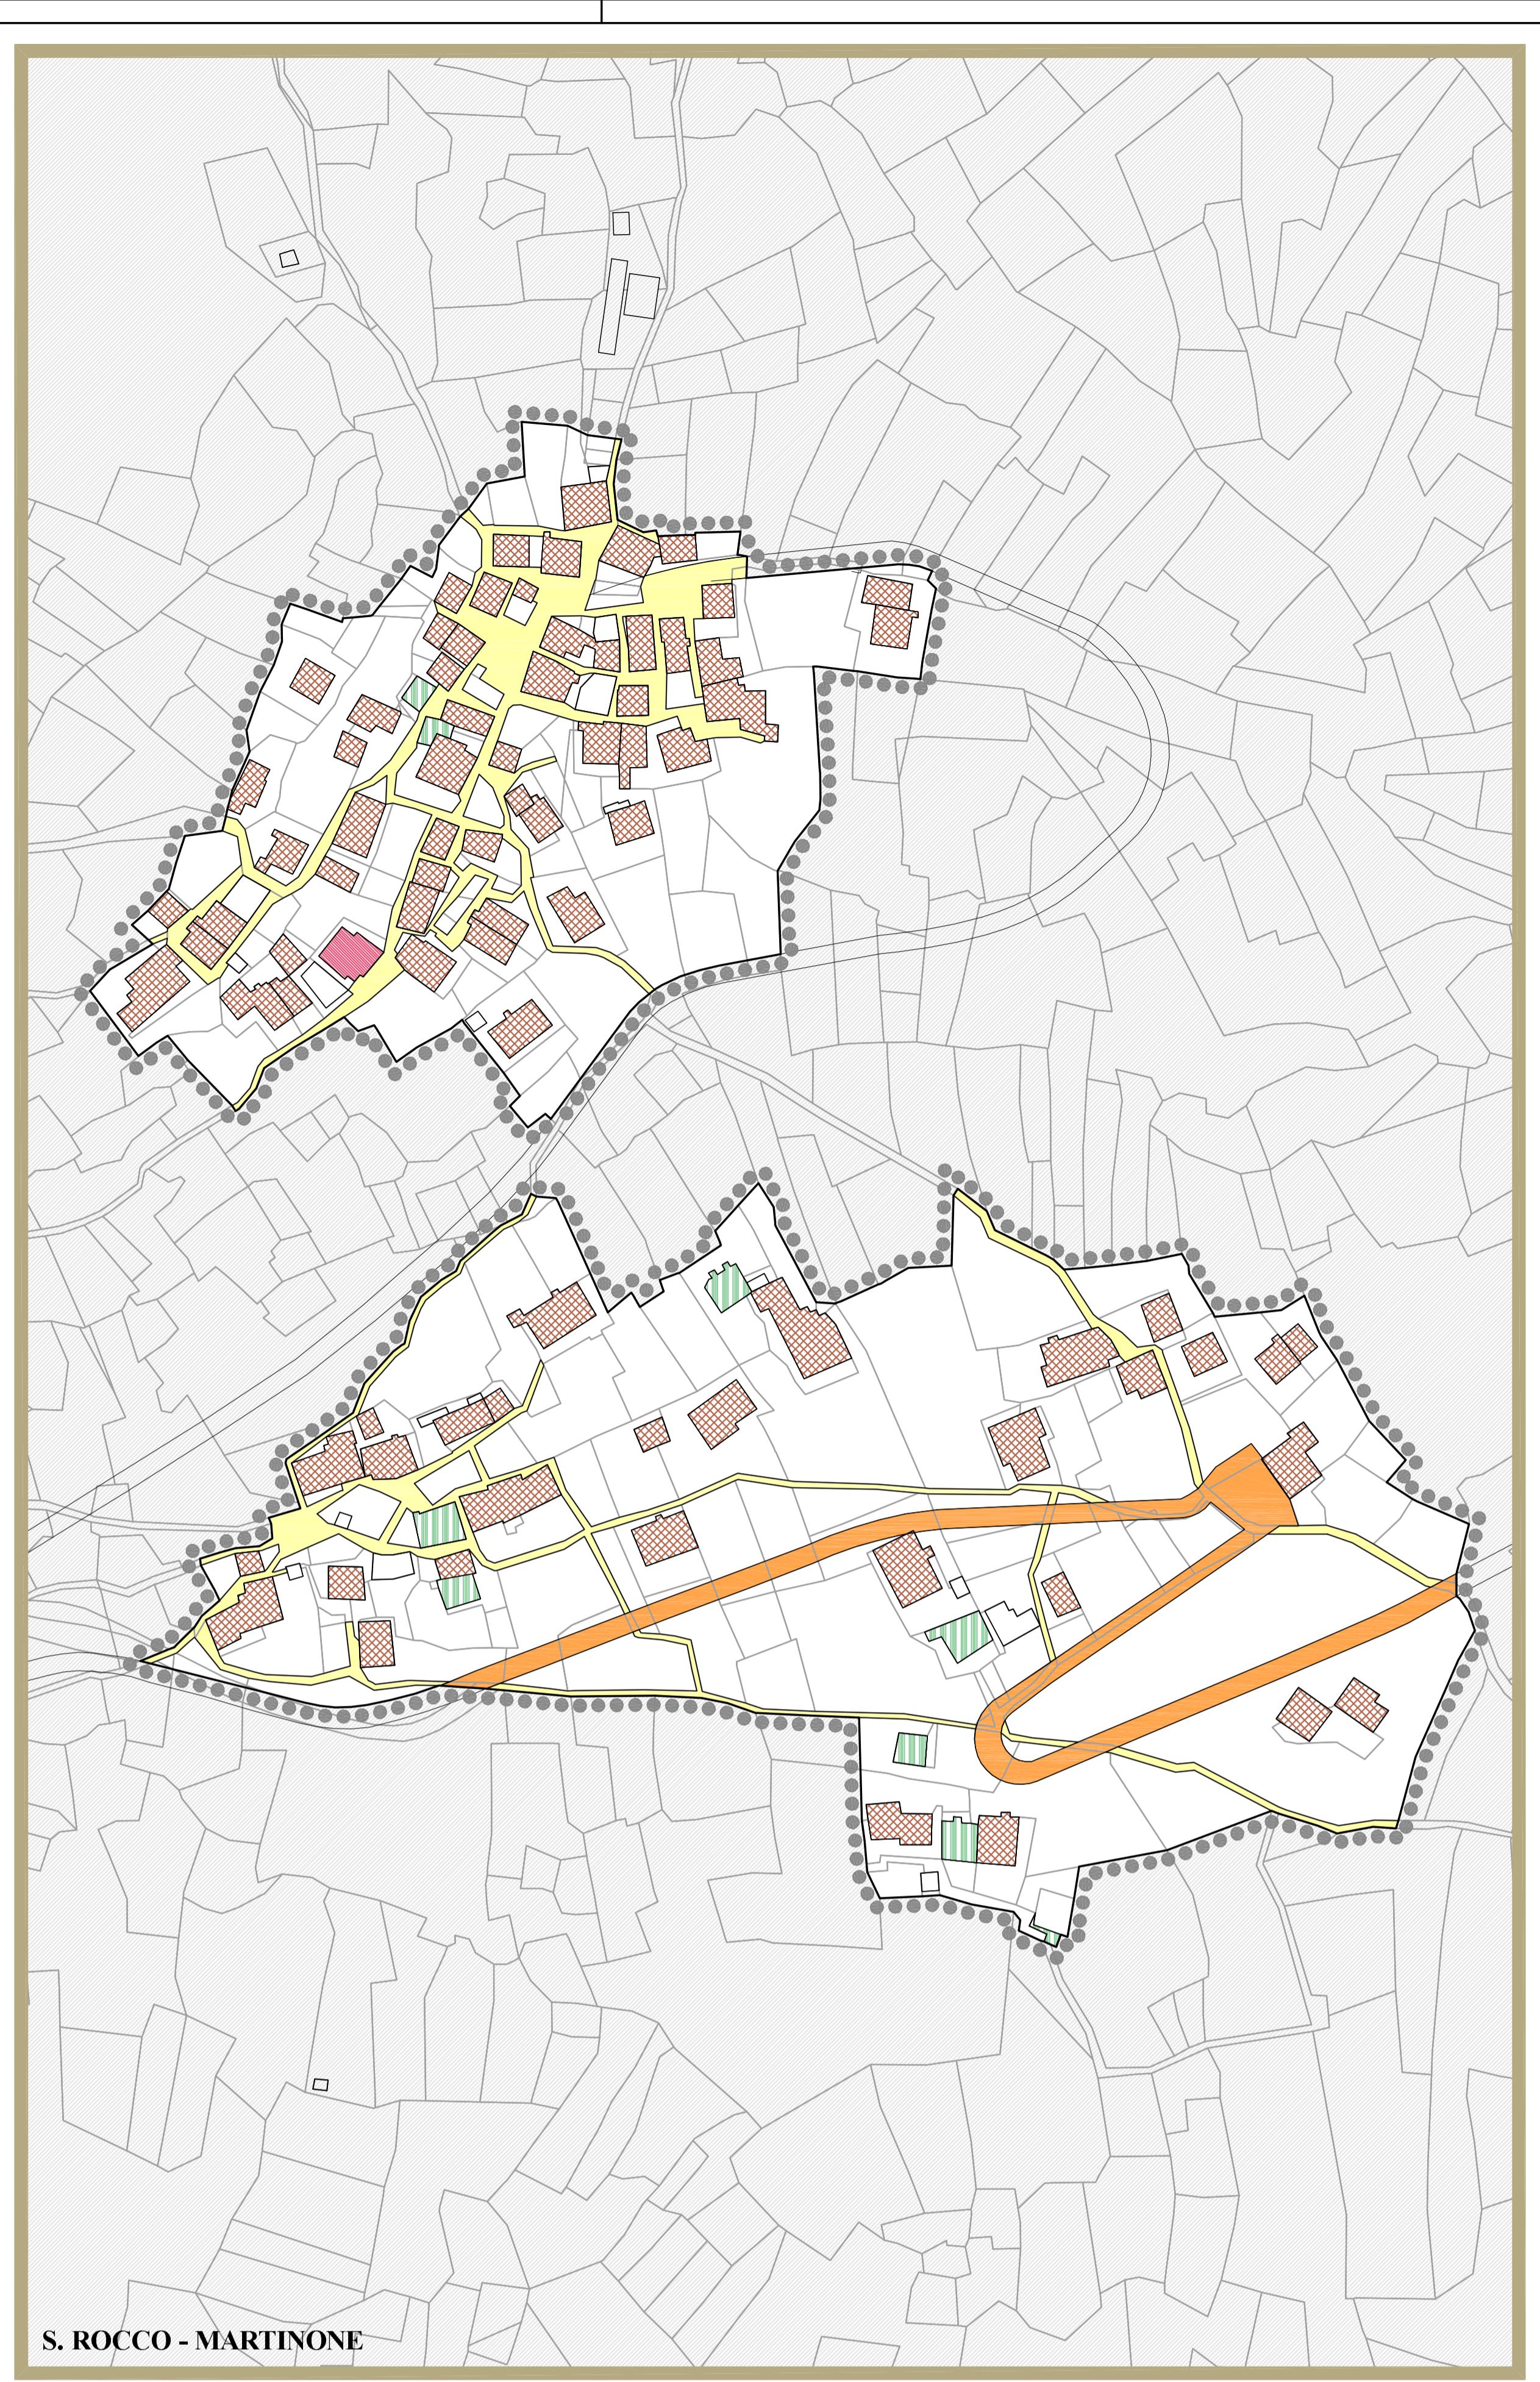


S. ROCCO - MARTINONE

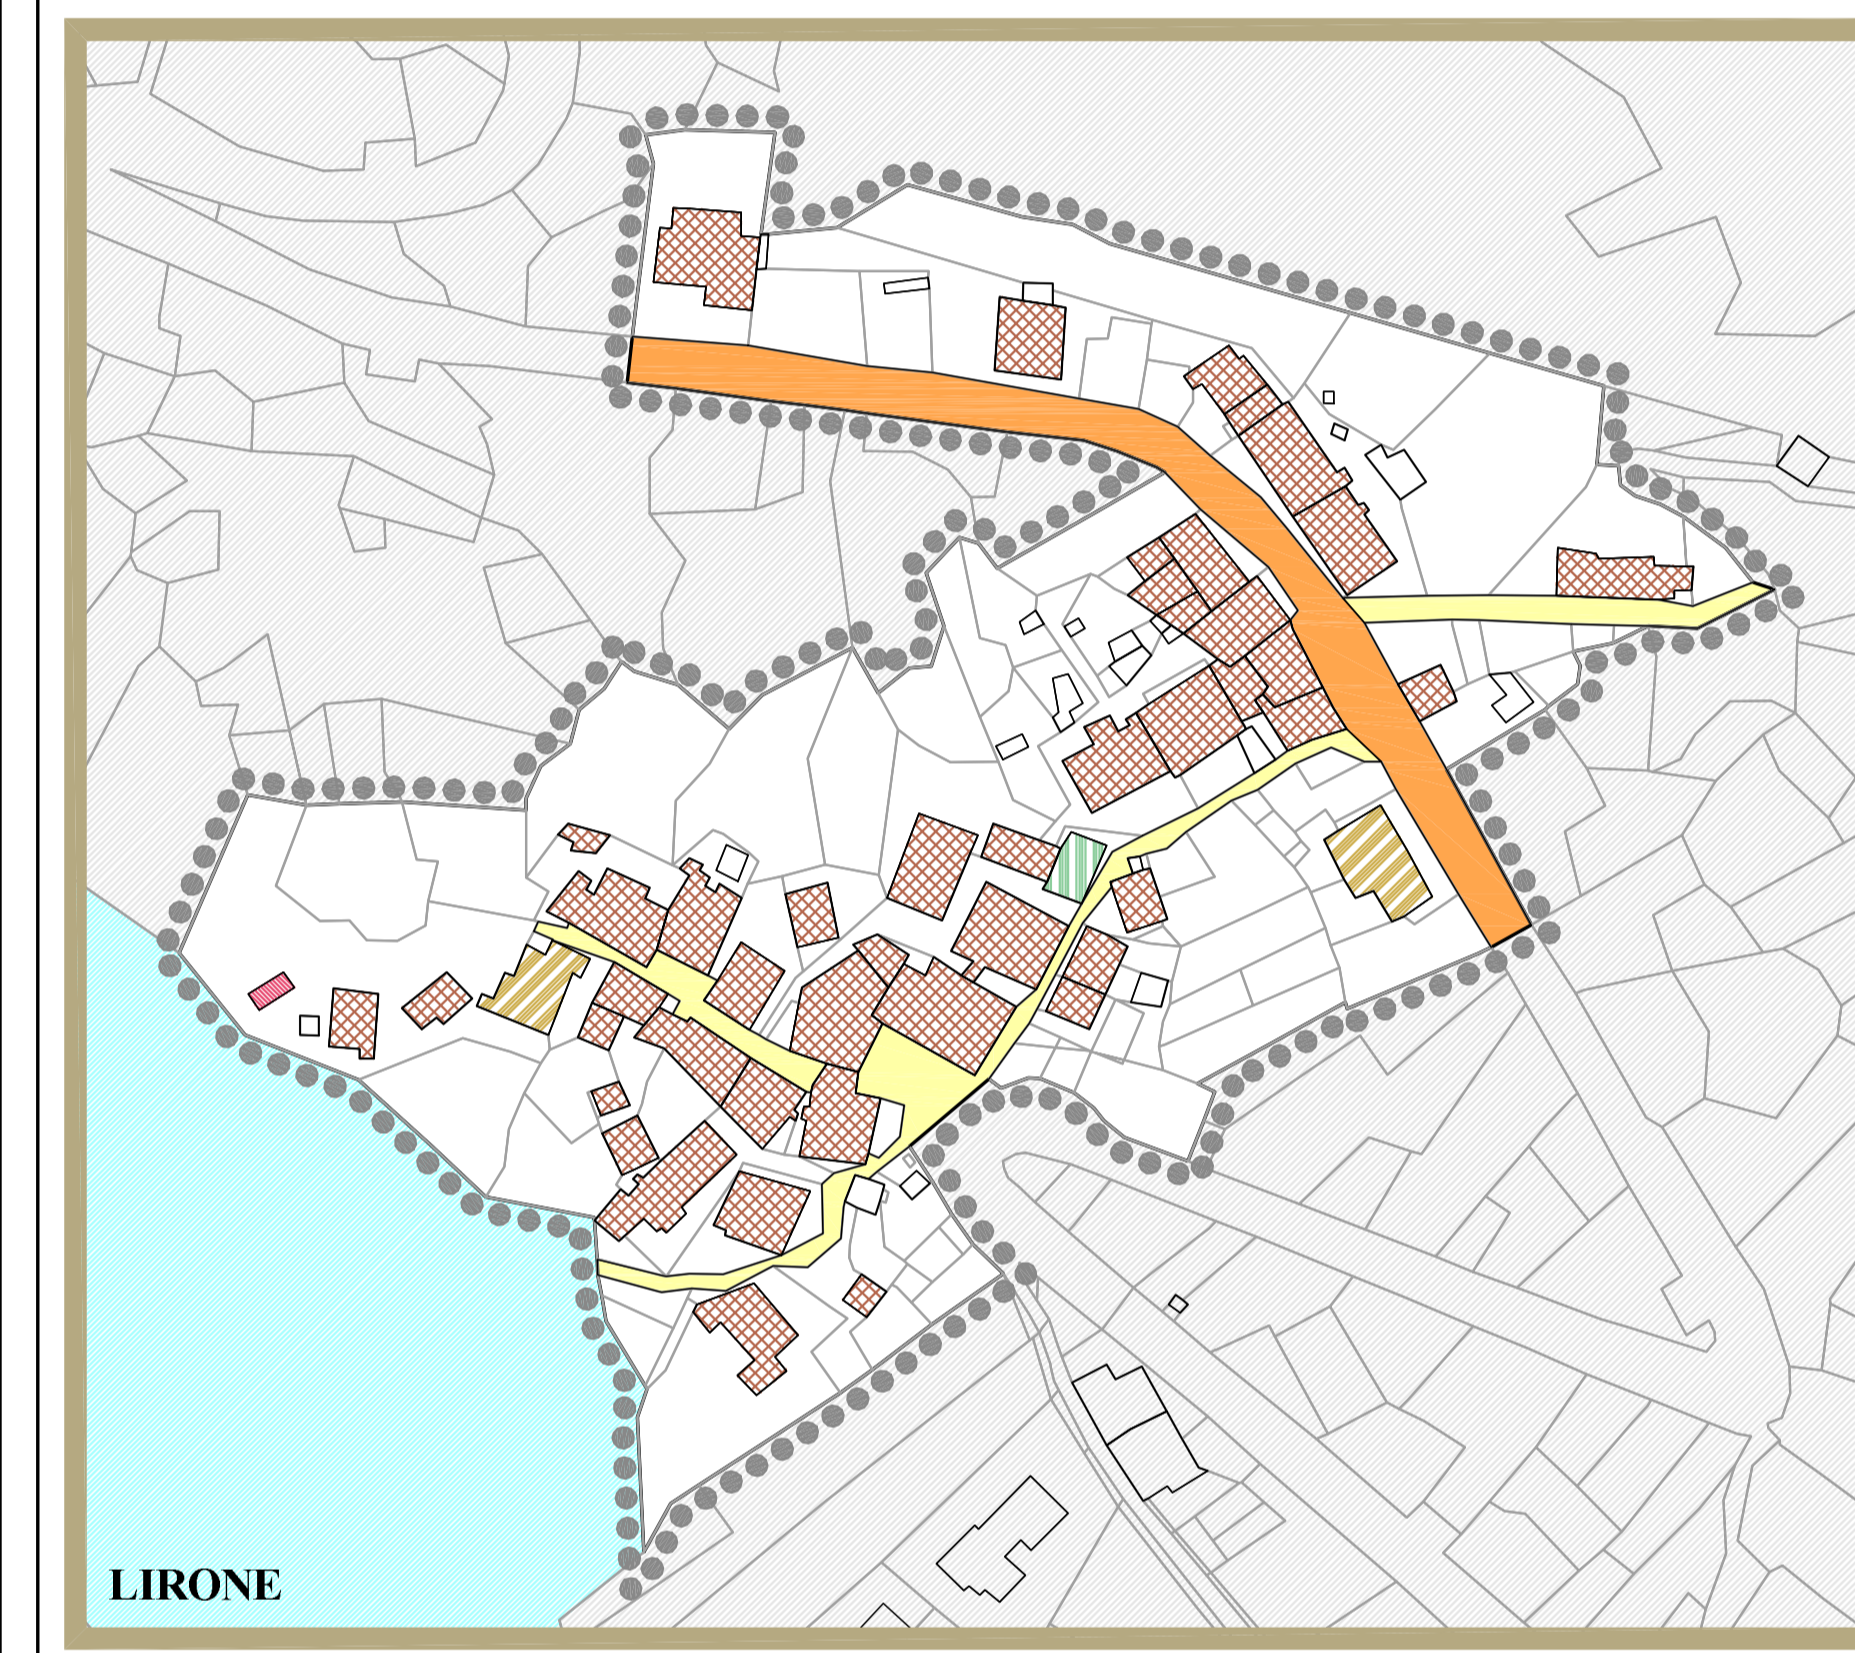


LIRONE

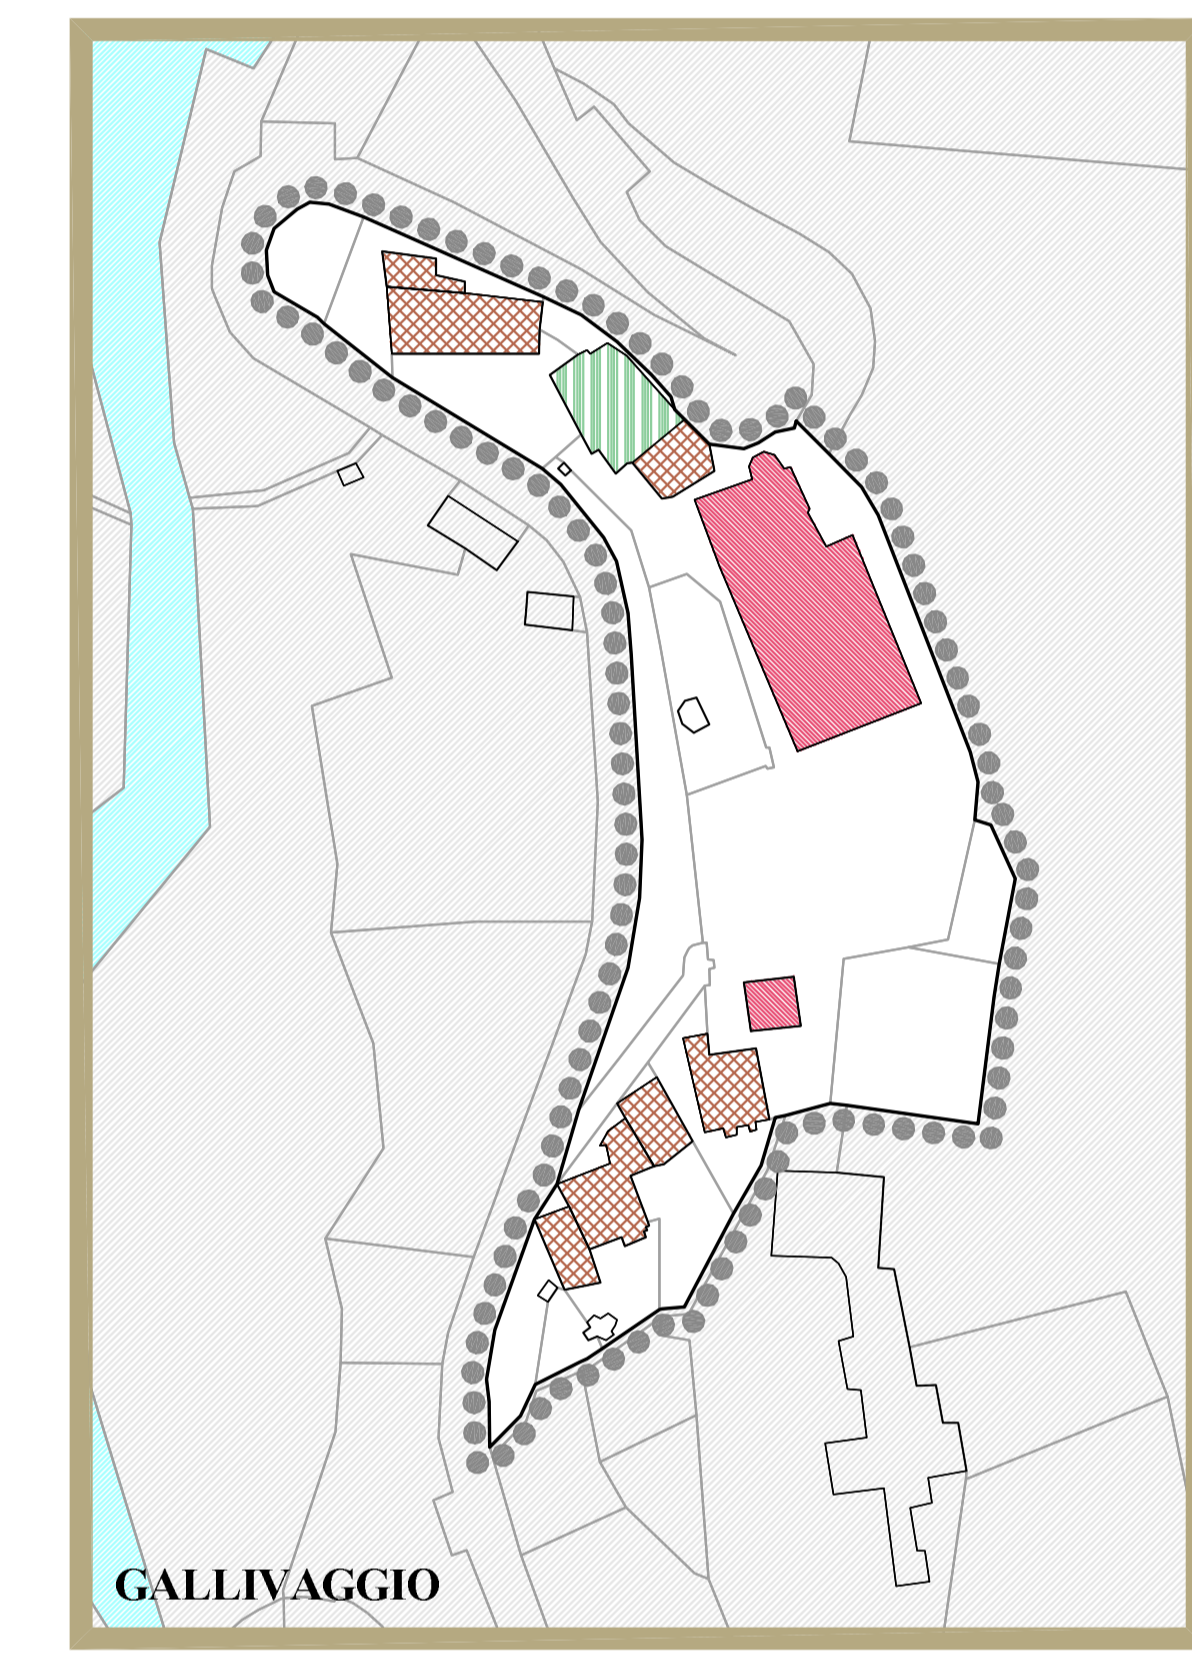


GALLIVAGGIO

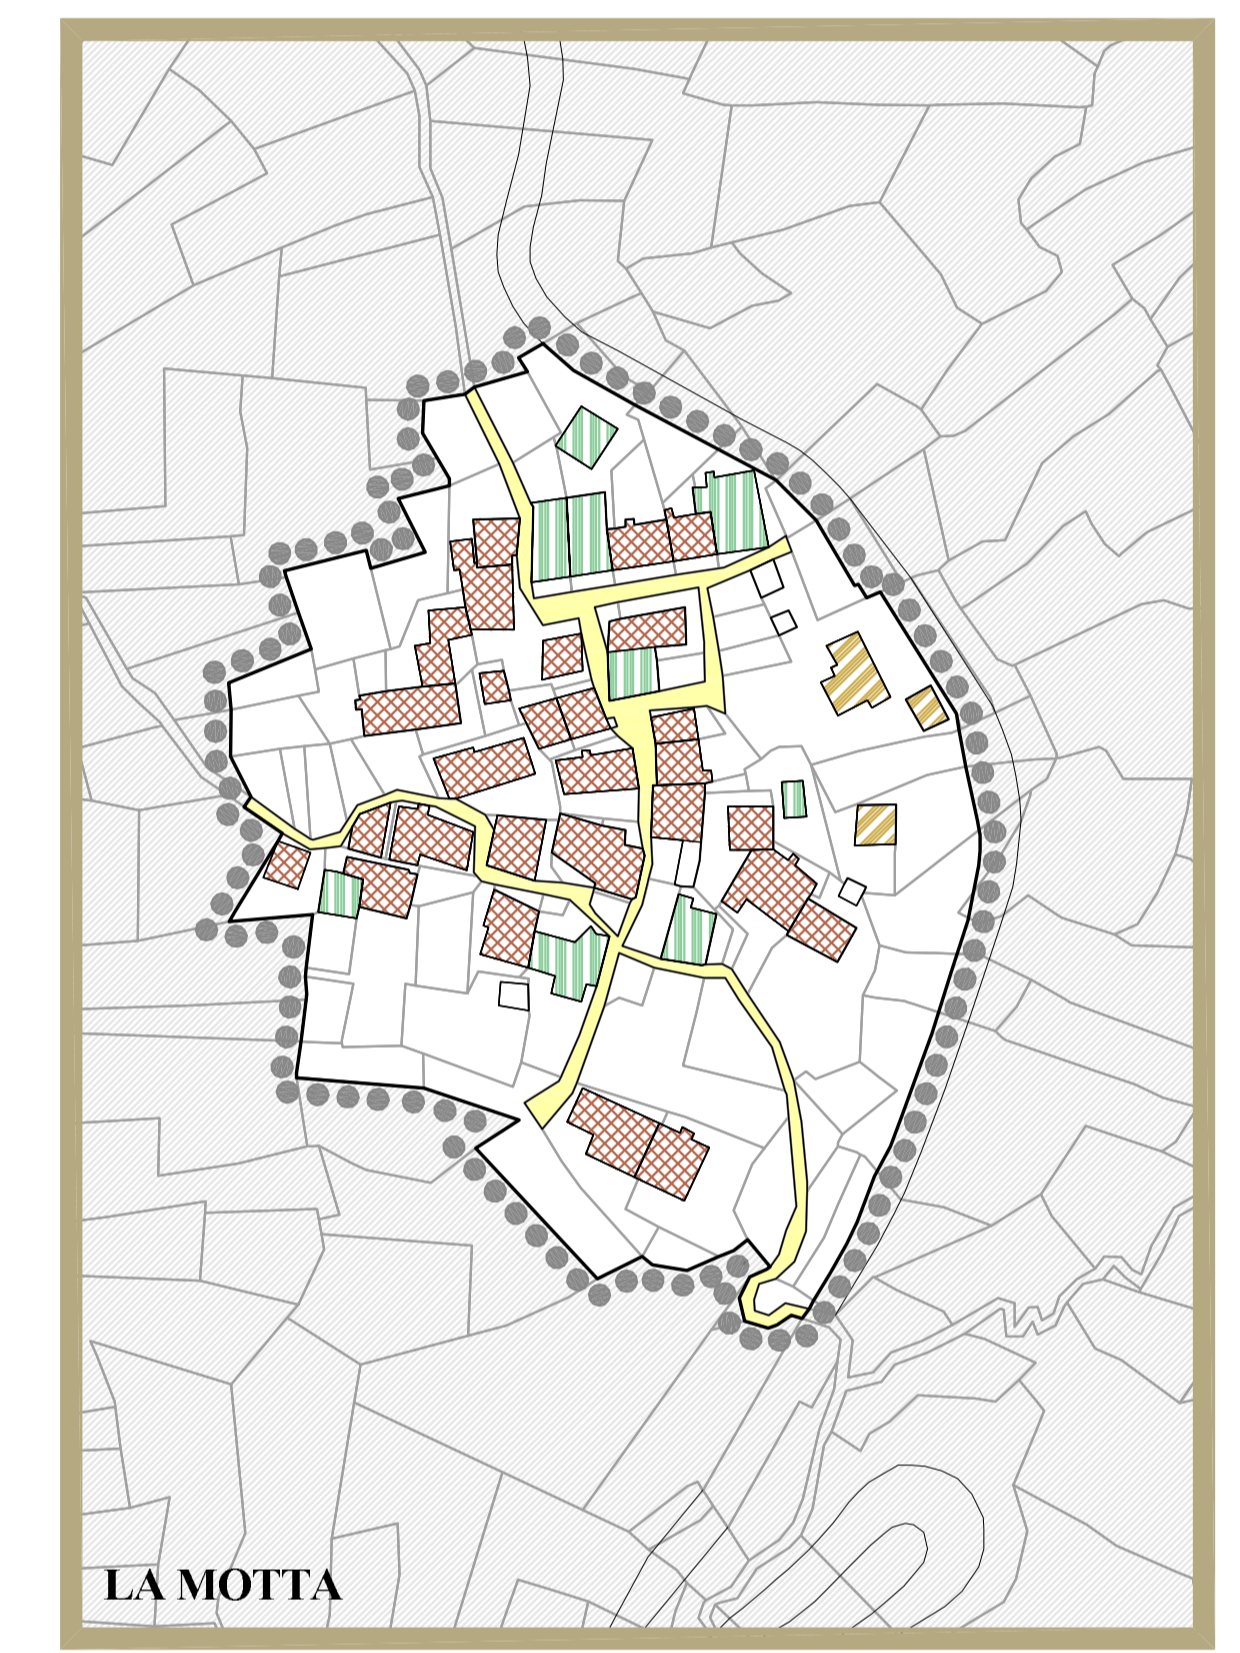

LA MOTTA

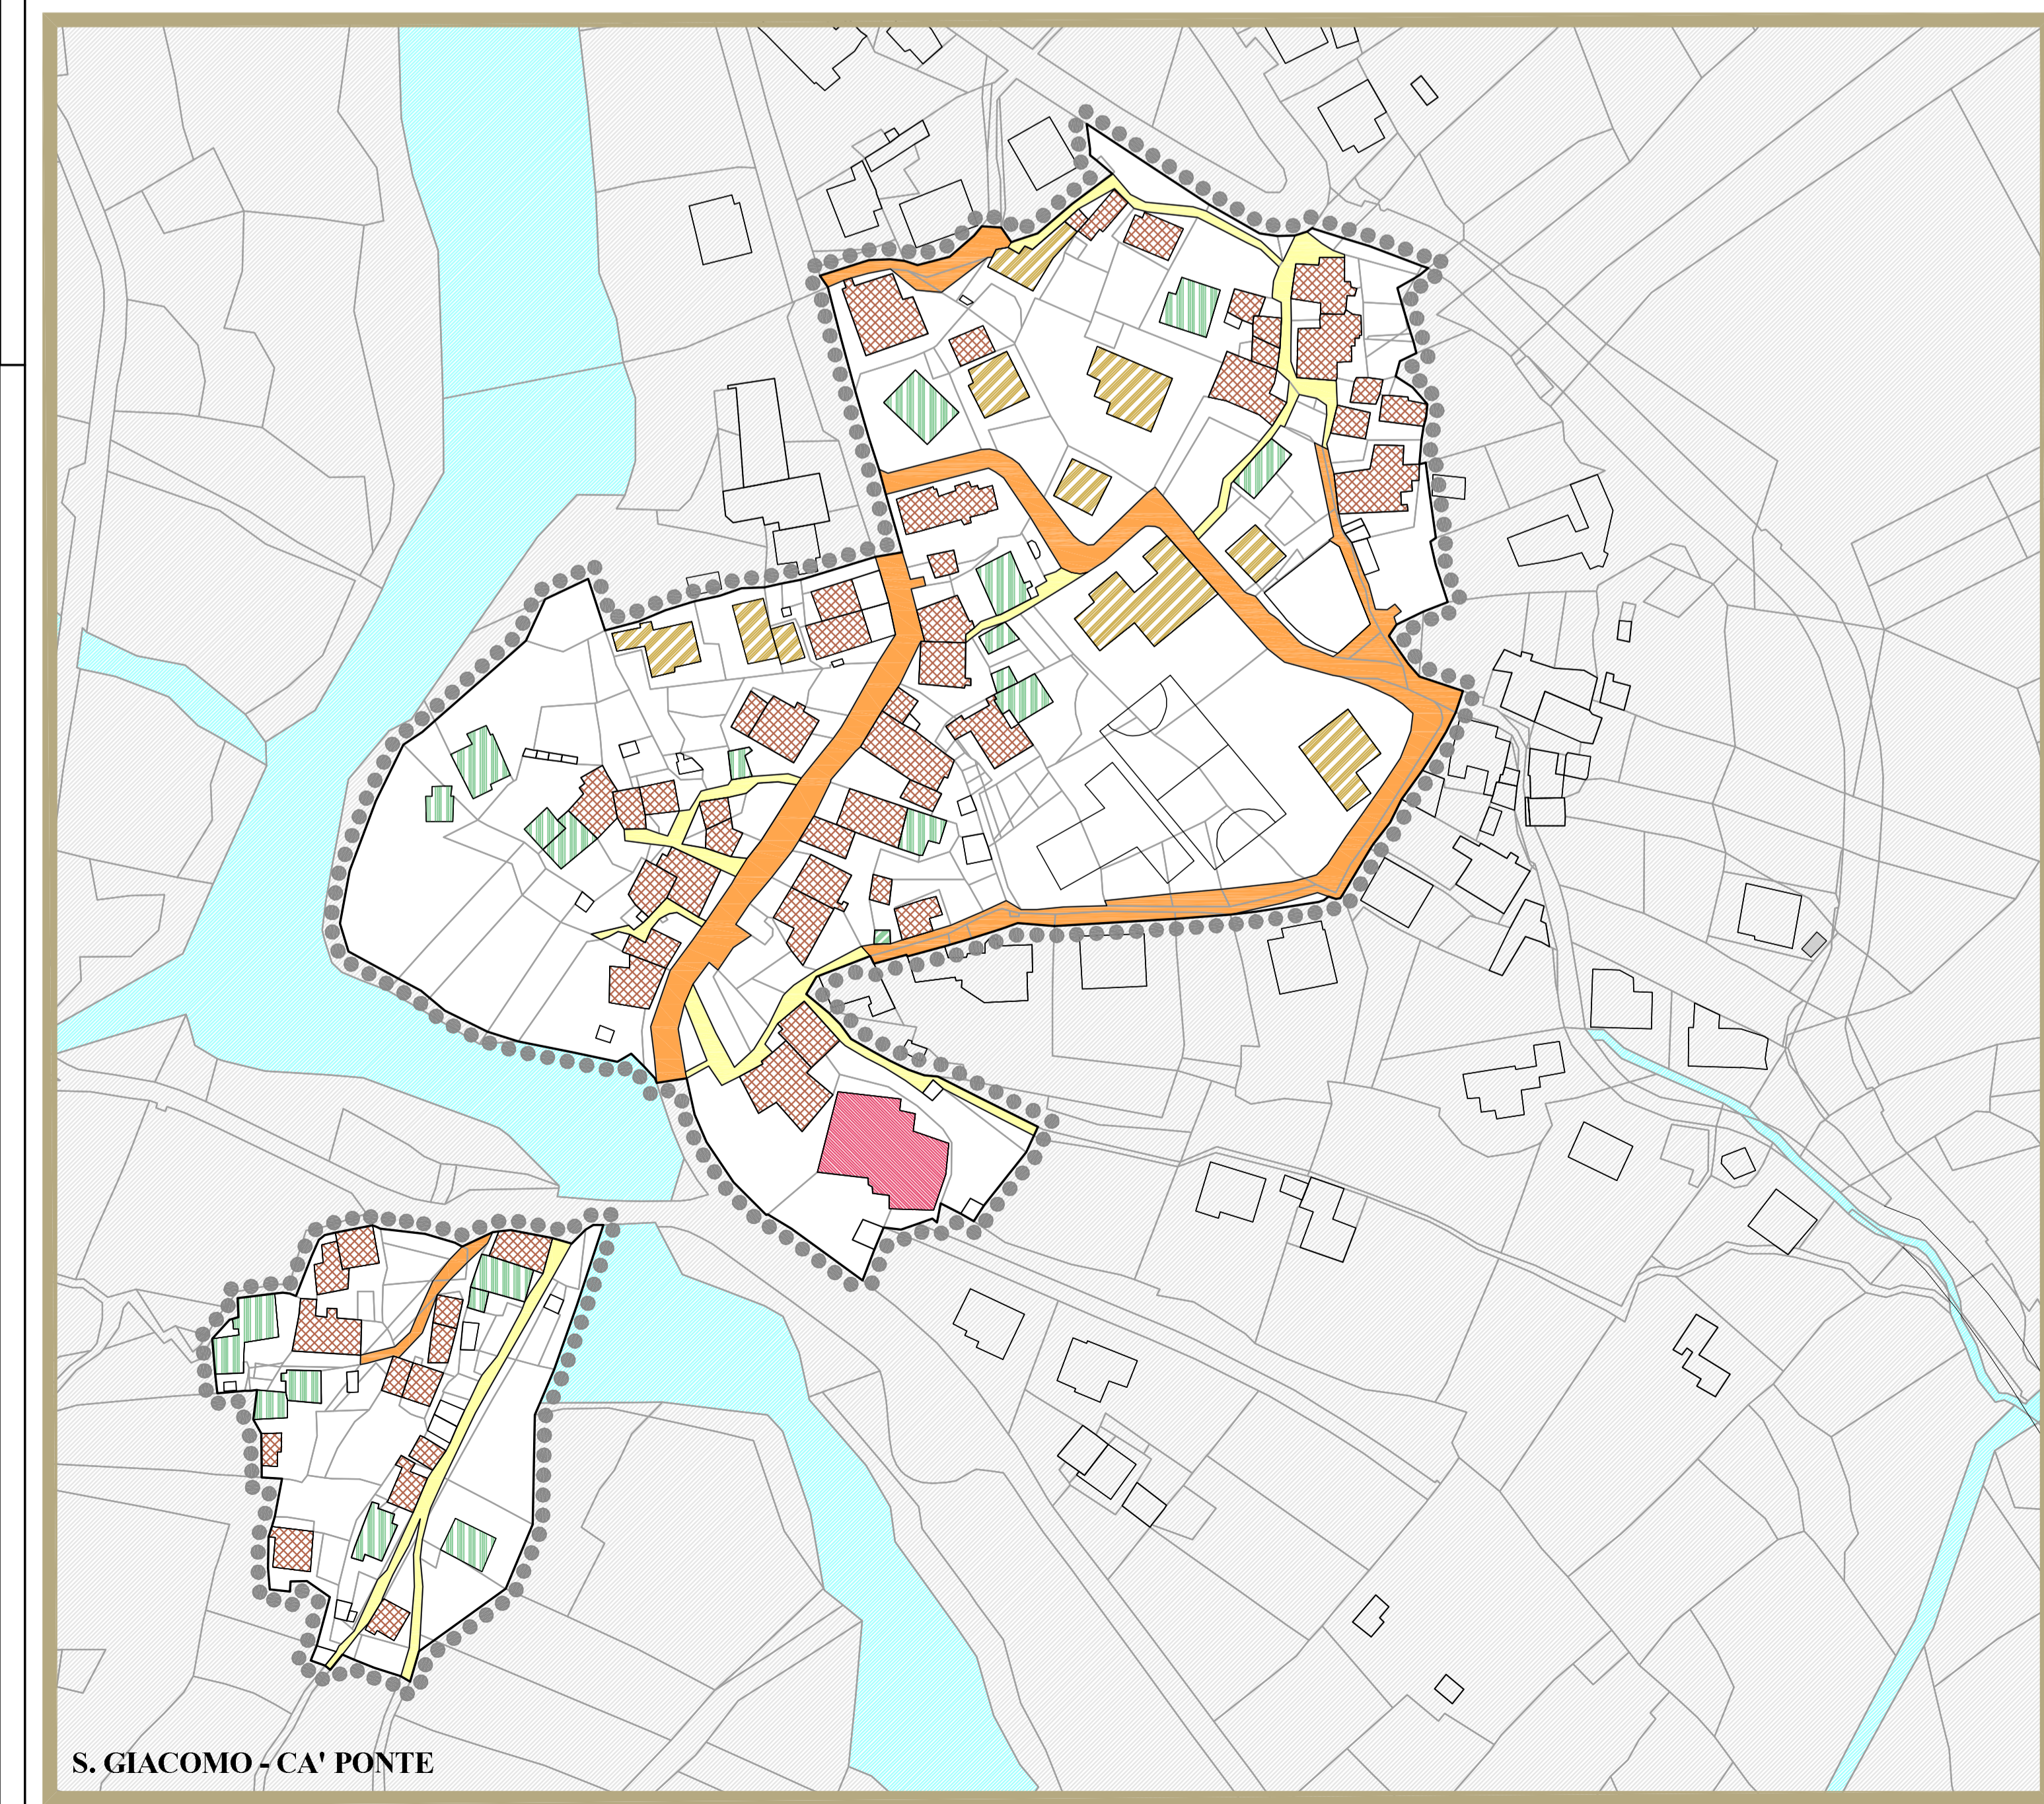

S. GIACOMO - CA' PONTE

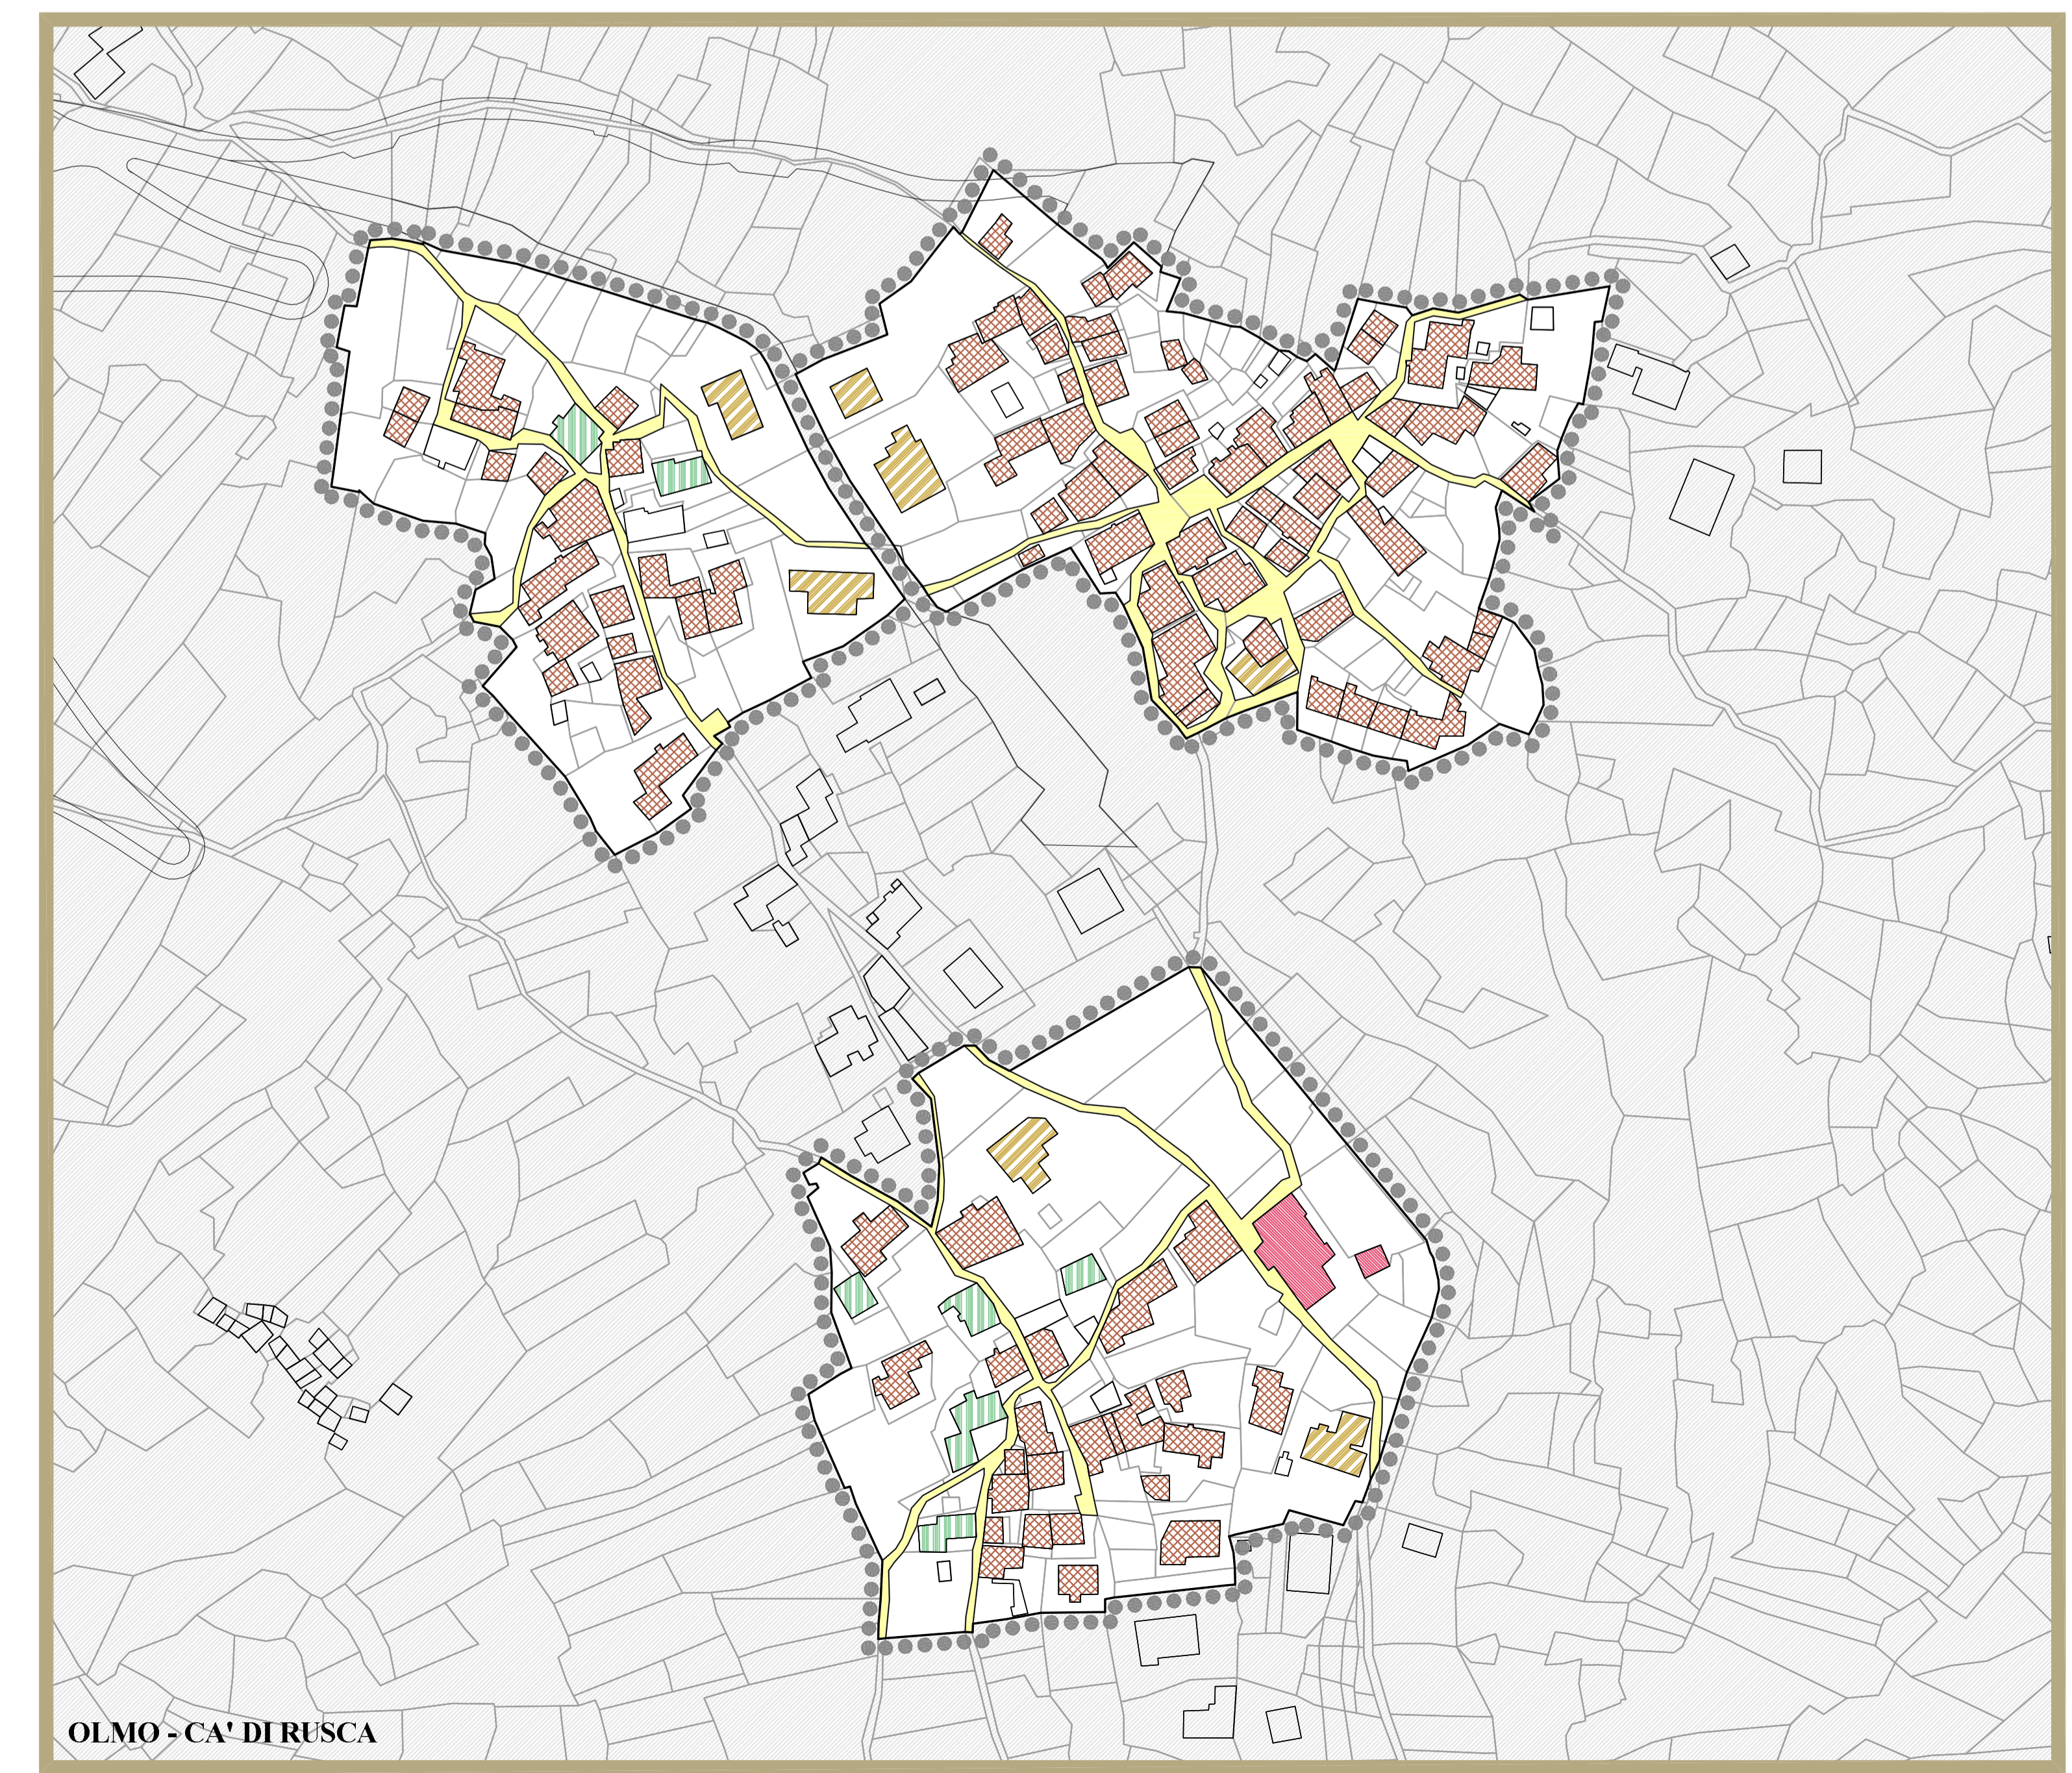

OLMO - CA' DIRUSCA

**LEGENDA**

- Delimitazione nuclei urbani di antica formazione con residenza stabile
- Restauro e consolidamento finalizzato alla conservazione ed al recupero degli edifici di interesse storico, artistico ed ambientale.
- Risparmio conservativo e ristrutturazione edilizia interna finalizzata al mantenimento ed alla ricomposizione dei caratteri compositivi e tipologici dei prospetti.
- Ristrutturazione edilizia mediante demolizione e ricostruzione con conservazione di sedime e sagoma
- Ricomposizione edilizia mediante demolizione e ricostruzione con ricomposizione volumetrica.
- Ricostruzione edifici diritti
- Viabilità carraia
- Viabilità pedonale

Comune di  
**SAN GIACOMO FILIPPO**  
Provincia di Sondrio

**PIANO DI GOVERNO DEL TERRITORIO**  
**PIANO DELLE REGOLE**

**3.1.**  
**NUCLEI DI ANTICA FORMAZIONE**  
**CON RESIDENZA STABILE**  
SCALA 1:1.000