


Particolare costruttivo

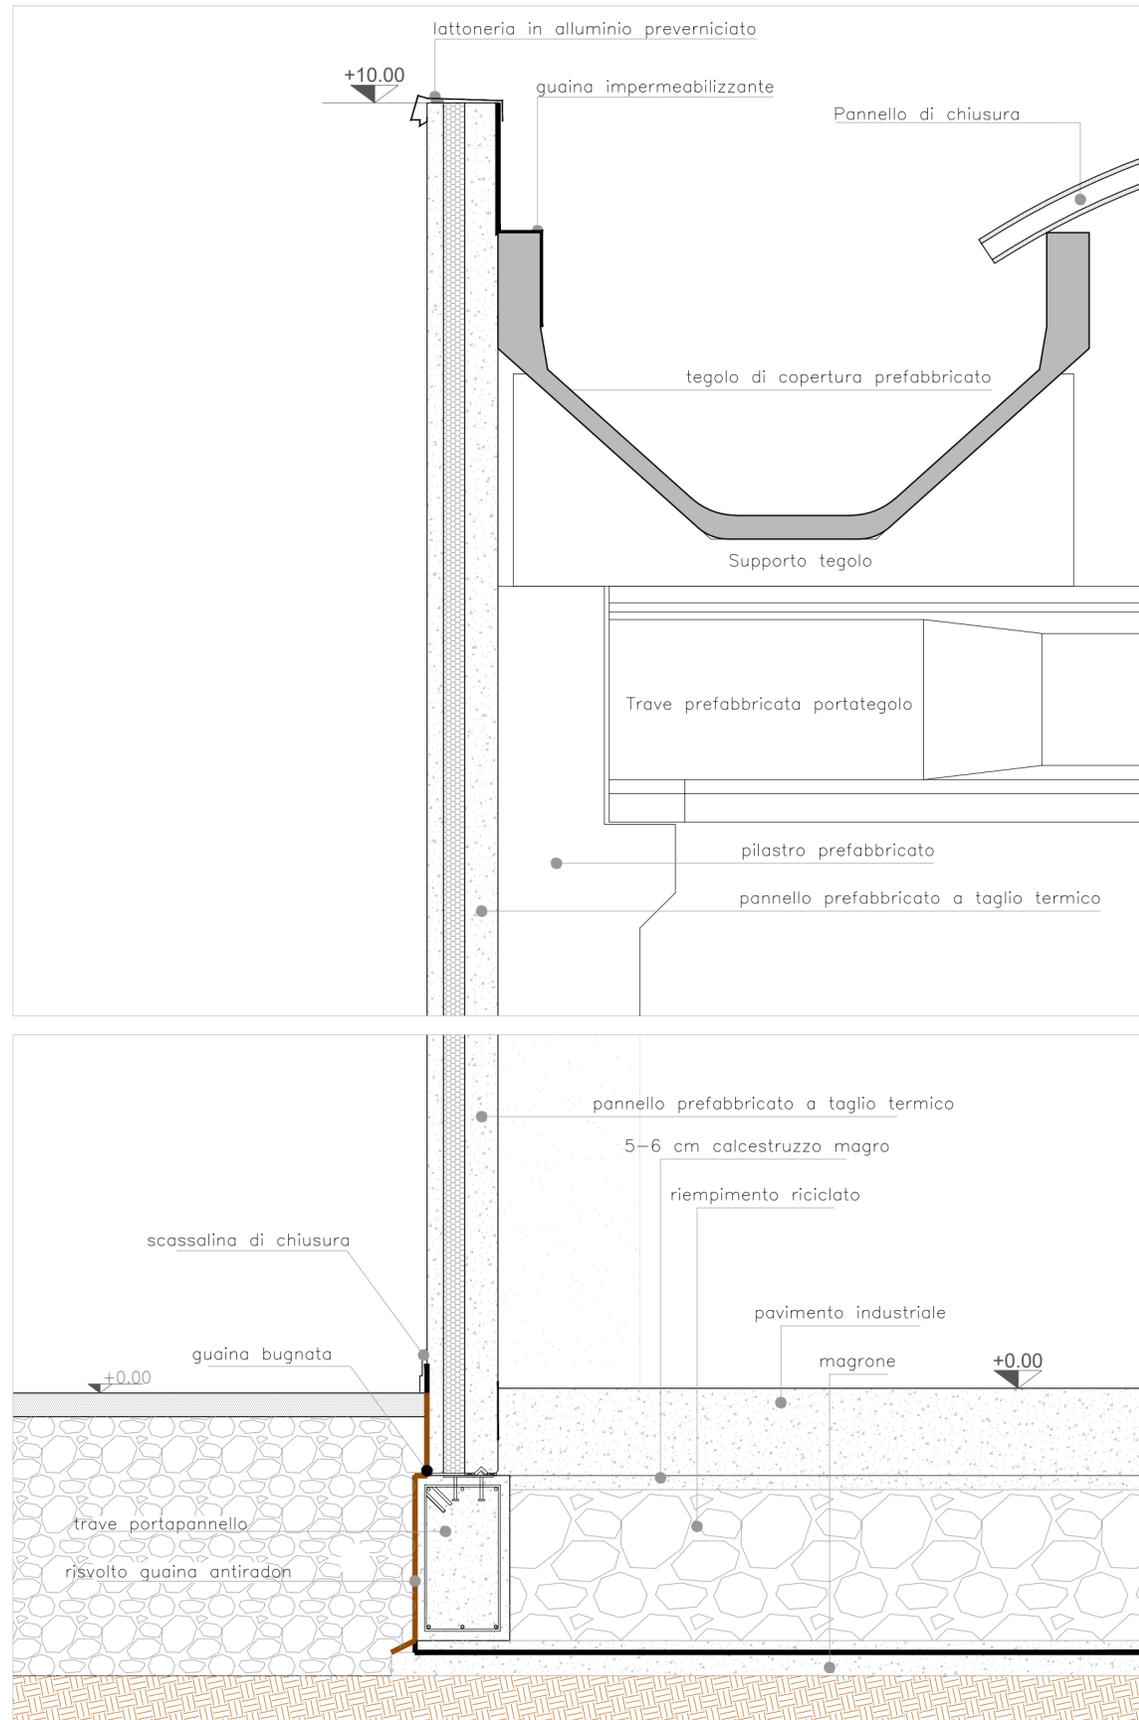

GEOM. BATTAGLIA GIANLUIGI  
STUDIO TECNICO

Iscr. Albo Geometri al n. 1598  
Partita IVA 0096550148  
C.F. BTGLG81R12L175K

Tel. 0342735541 - Fax 0342735541 - E-mail gianluigi.battaglia@gmail.com  
23036 Tresenda di Teglio (SO) - Via Nazionale n. 71



MICHELE DE PIAZZI  
INGEGNERE EDILE

Tel. 0342735541 - Fax 0342735541  
E-mail: ing.depiazz@gmail.com  
Via Nazionale, 71 - 23036  
Tresenda di Teglio (SO)



Committente:  
Carpenteria Leggera Aerotecnica C.L.A. S.r.l. con sede in Comune di Teglio (SO) in via Nazionale n°132 - P.IVA 00096950142

Località: Comune di Teglio - Via Nazionale n° 132

Oggetto:  
Lavori di ampliamento di unità produttiva industriale esistente in Comune di Teglio sui terreni distinti al locale catasto a fg. 64 e mapp. 323 ed altri.

Elaborato: Particolari costruttivi  
Data: 29 aprile 2021  
Agg. 1:  
Agg. 2:  
Agg. 3:

Scala: Tavola N°:

1:20

11

Sigla: -

A norma di legge il presente disegno non potrà essere riprodotto né consegnato a terzi né utilizzato per scopi diversi da quello di destinazione senza l'autorizzazione scritta dello Studio Tecnico che ne detiene la proprietà.