



ESTRATTO FOTO AEREA scala 1:2.000

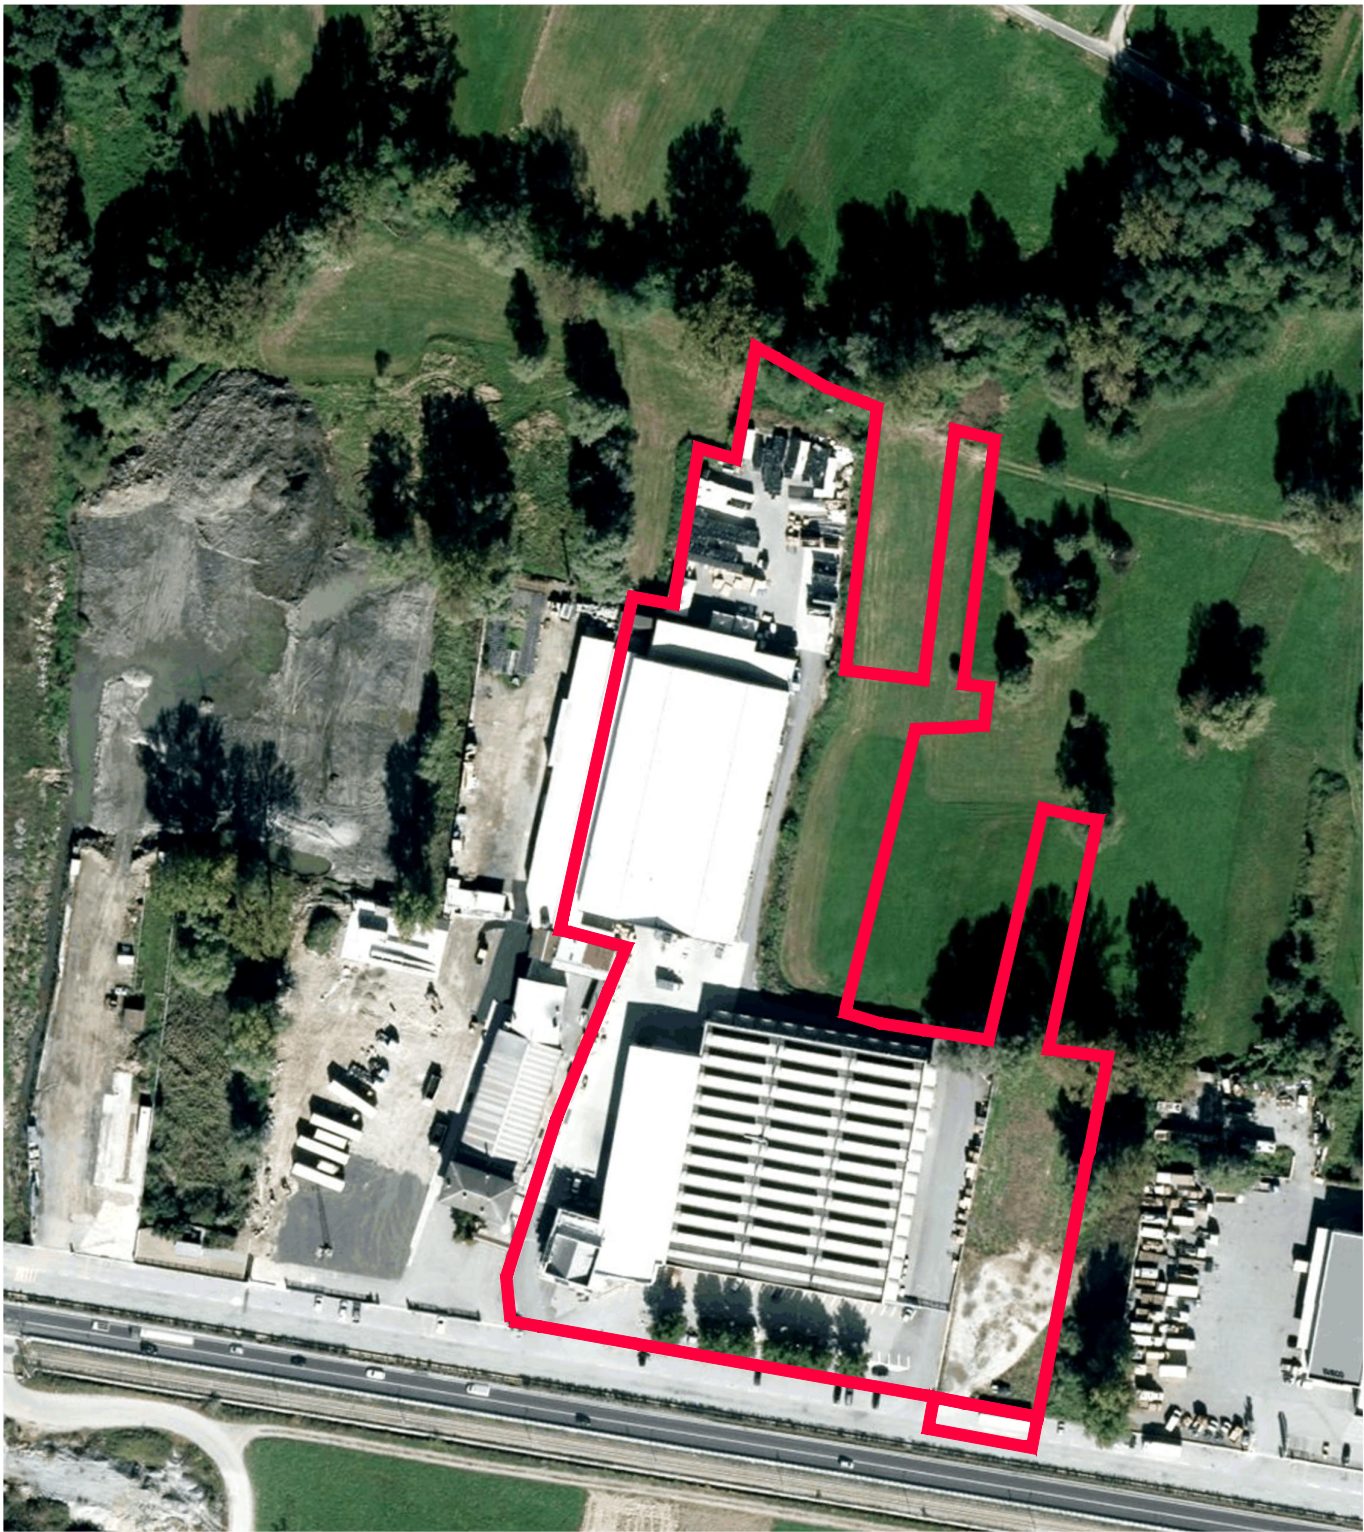


ESTRATTO CARTA TECNICA REGIONALE scala 1:10.000

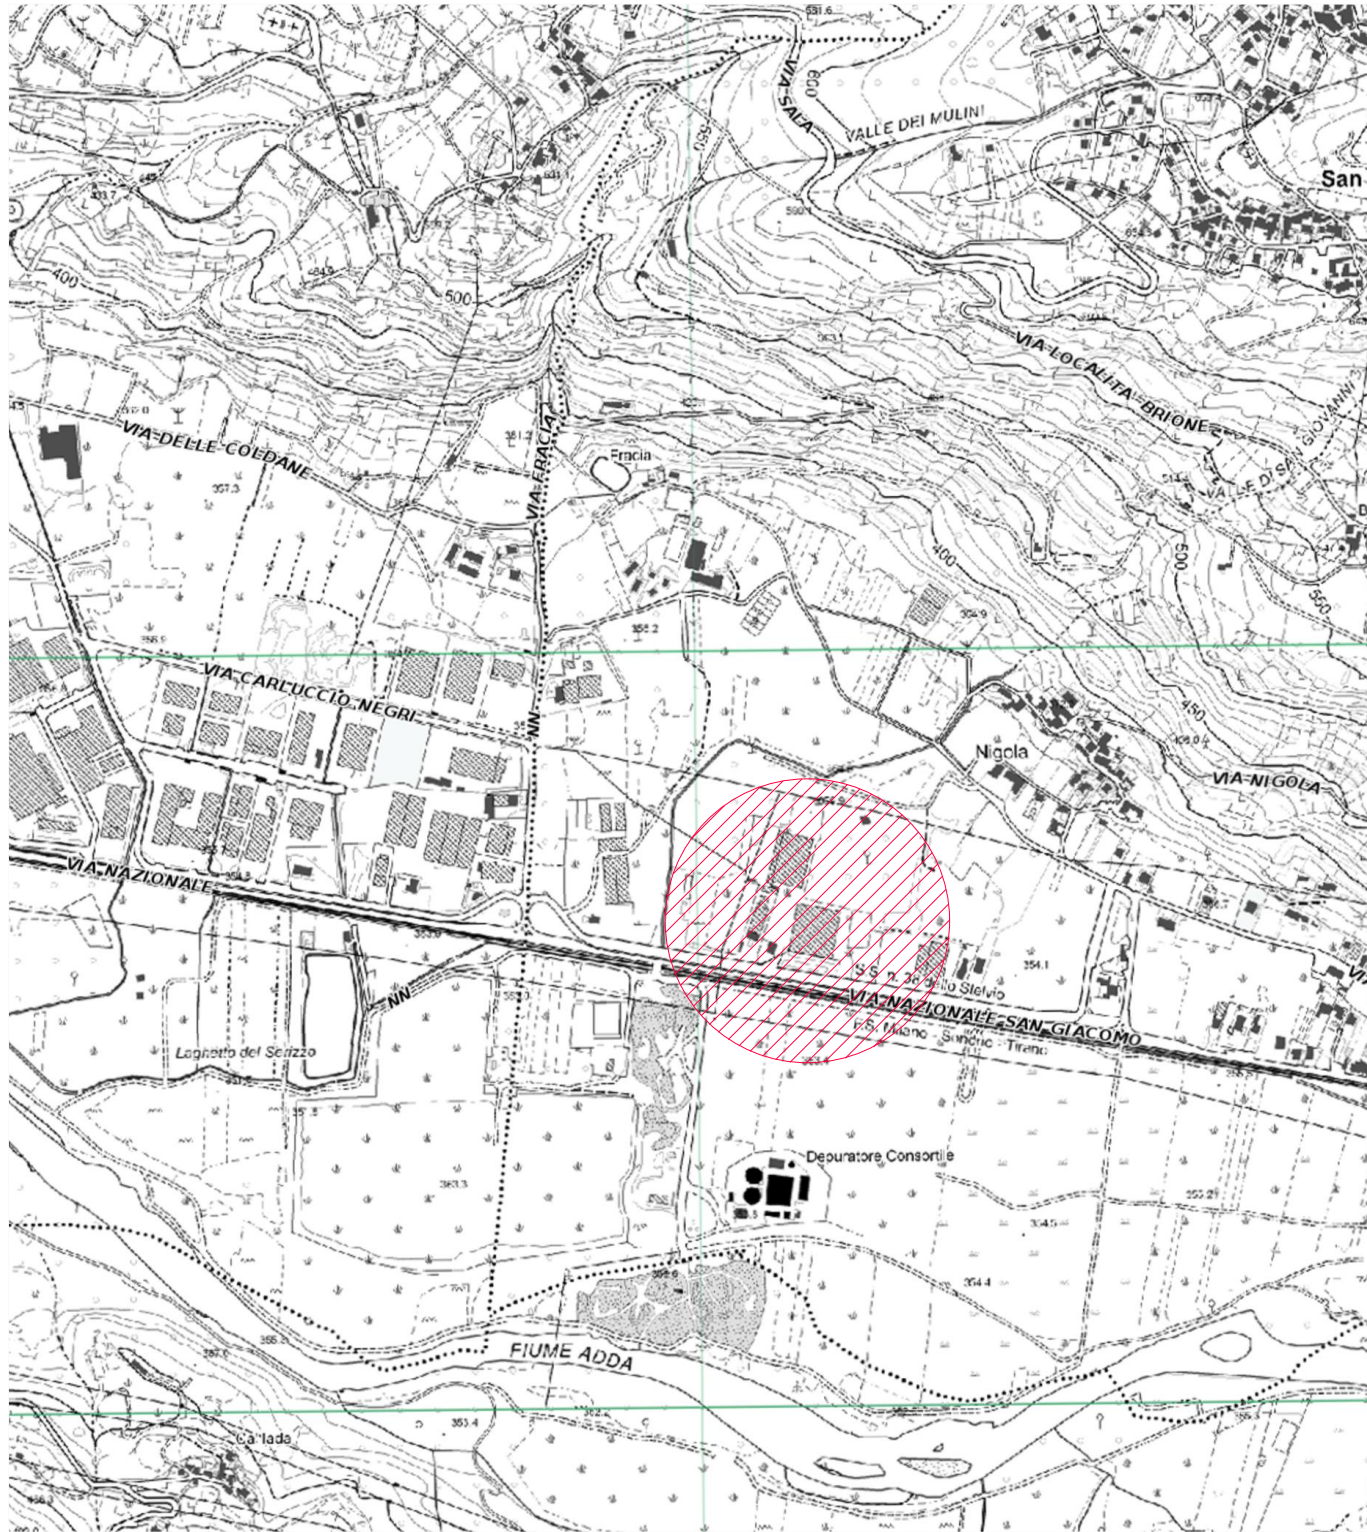

ESTRATTO CATASTALE scala 1:2.000 - Comune di Teglio Foglio 64

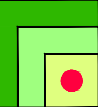

 GEOM. BATTAGLIA GIANLUIGI STUDIO TECNICO Tel. 0342735541 - Fax 0342735541 - E-mail gianluigi.battaglia@gmail.com 23036 Tresenda di Teglio (SO) - Via Nazionale n. 71		Isocr. Albo Geometri al n. 1598 Partita IVA 00965550148 C.F. BTGLG81R12L175K 			
 MICHELE DE PIAZZI INGEGNERE EDILE Tel. 0342735541 - Fax 0342735541 E-mail: ing.depiazzi@gmail.com Via Nazionale, 71 - 23036 Tresenda di Teglio (SO)					
Committente: Carpenteria Leggera Aerotecnica C.L.A. S.r.l. con sede in Comune di Teglio (SO) in via Nazionale n°132 - P.IVA 00096950142 Località: Comune di Teglio - Via Nazionale n° 132 Oggetto: Lavori di ampliamento di unità produttiva industriale esistente in Comune di Teglio sui terreni distinti al locale catasto a fg. 64 e mapp. 323 ed altri .				Scala: Tavola N°:	
Elaborato: Inquadramento territoriale Data: 29 aprile 2021 Agg. 1:		Agg. 2: Agg. 3: Sigla: -		Varie 1	
A norma di legge il presente disegno non potrà essere riprodotto né consegnato a terzi né utilizzato per scopi diversi da quello di destinazione senza l'autorizzazione scritta dello Studio Tecnico che ne detiene la proprietà.					