


TORRE CENTRO

1:100




CAGNOLETTI

1:100

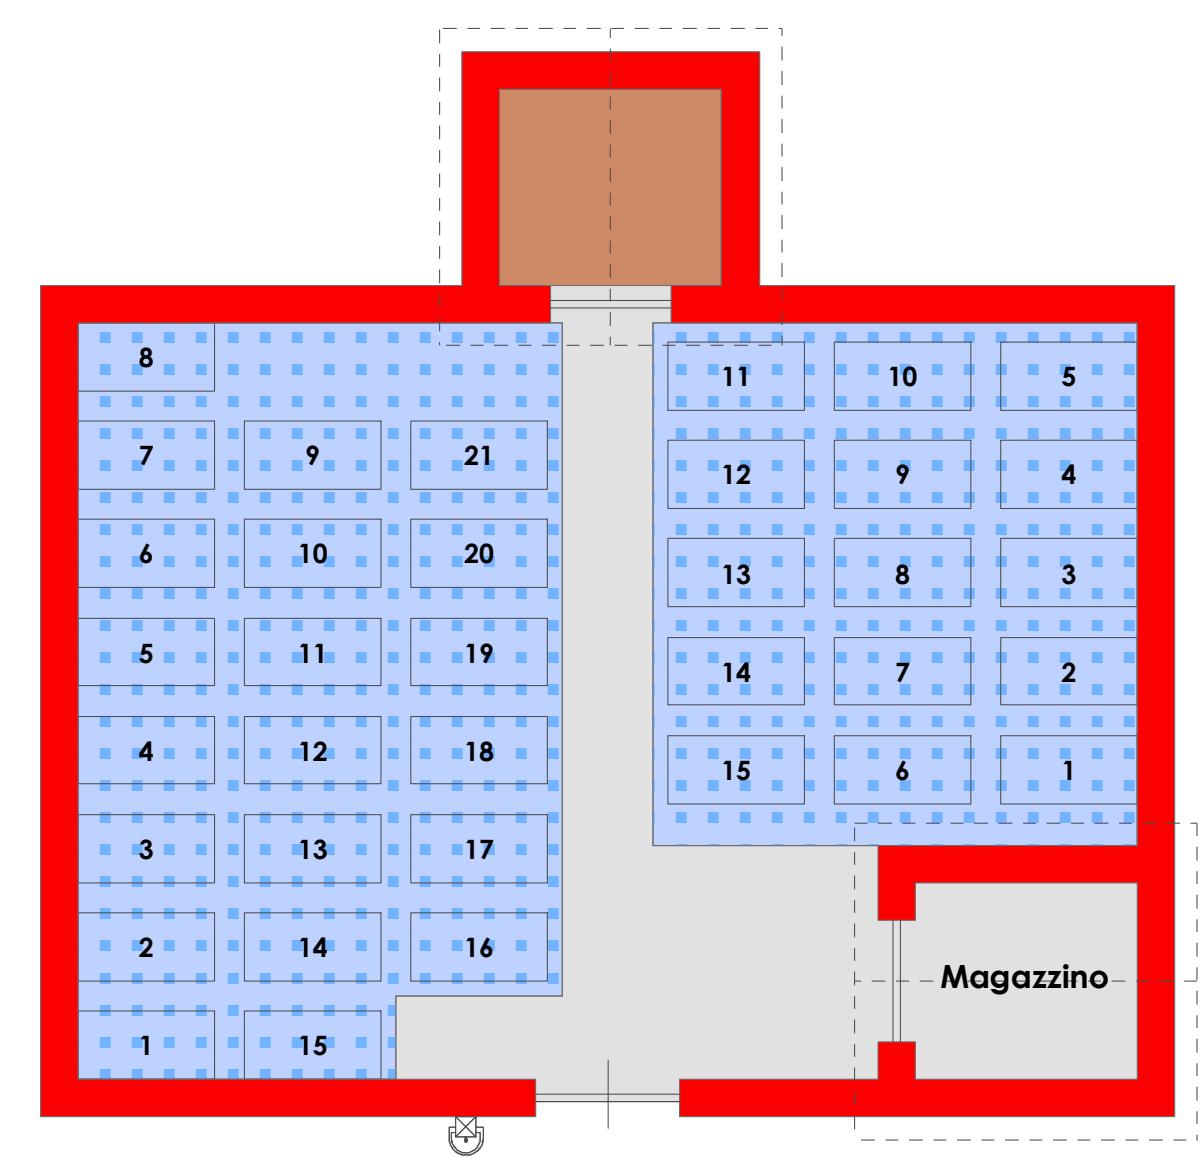

TORRE CENTRO: prospetti

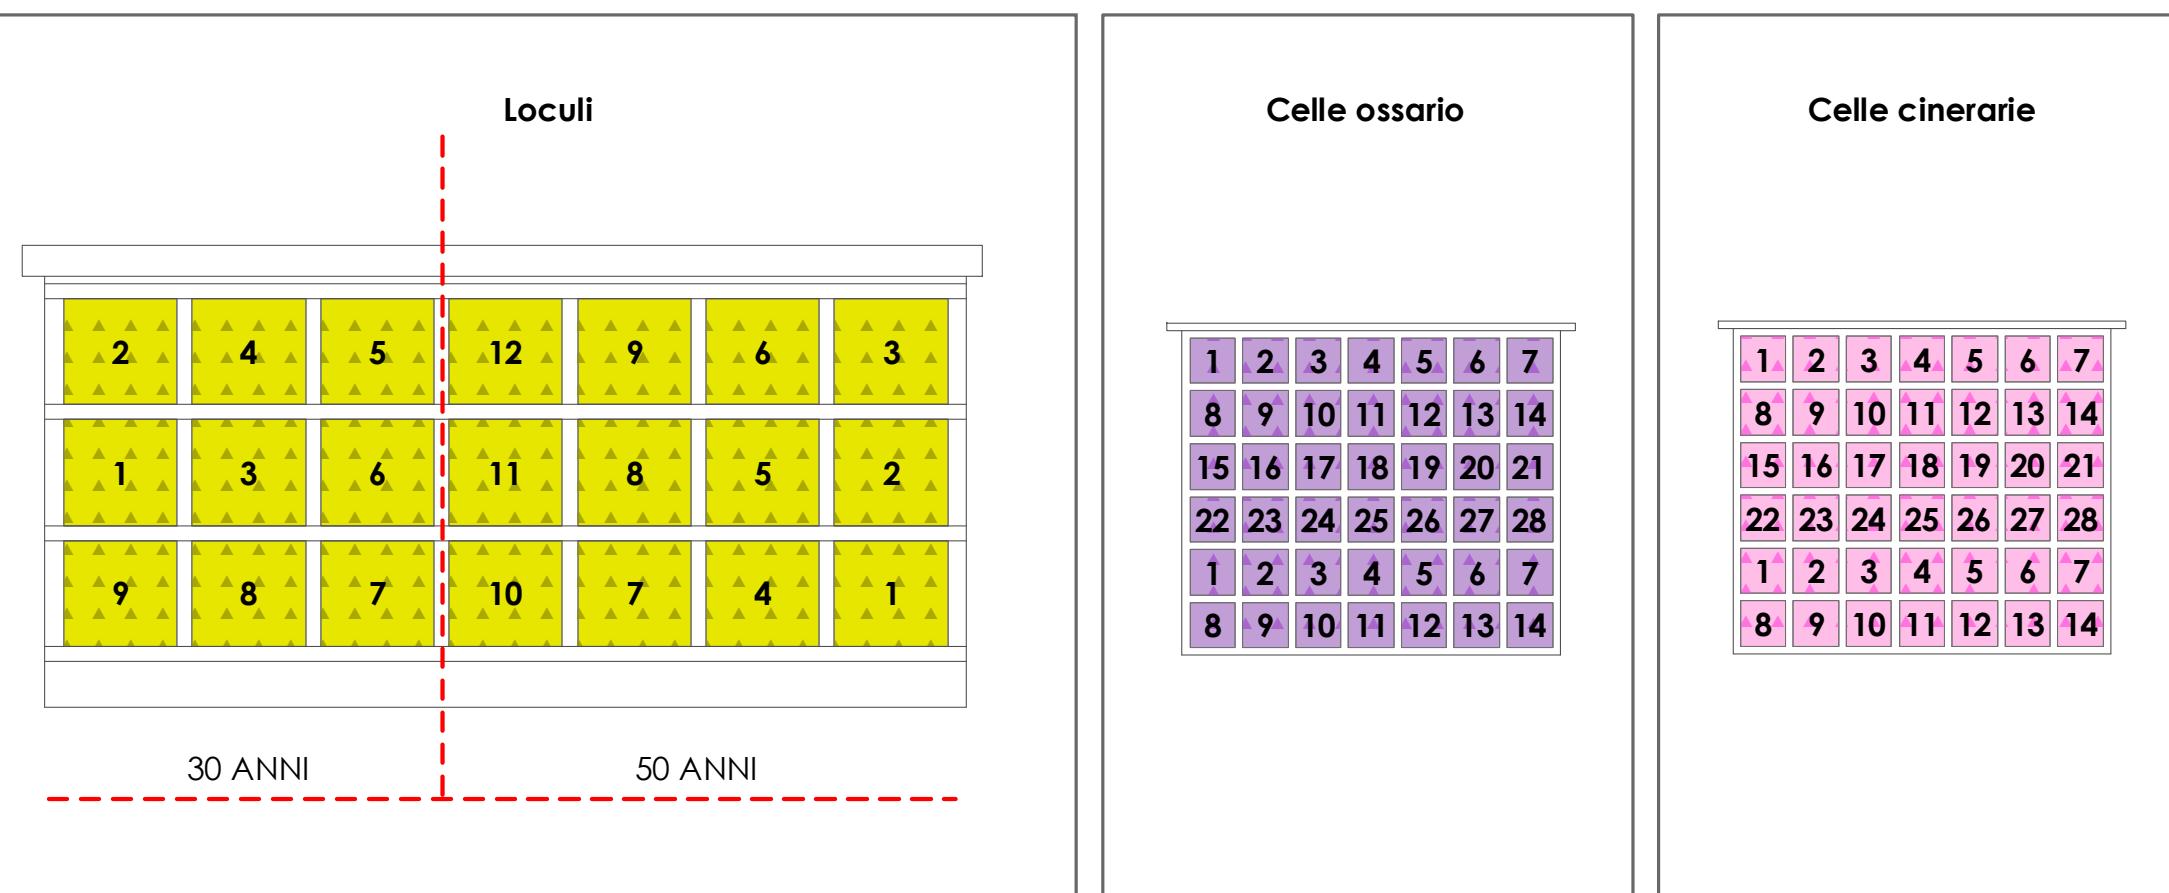

LEGENDA

Recinzione cimiteriale
Sepolture

Uso dei campi e delle sepolture

Inumazione in campo comune

Inumazione in tombe di famiglia

Tumulazione in loculi epigei

Tumulazione in tombe di famiglia

Tumulazione in cellette ossario

Tumulazione in cellette cinerarie

Cinerario comune

Ossario comune

SINDACO

ASSESSORE ALL'AMBIENTE
E AL TERRITORIO

SEGRETARIO COMUNALE

RESPONSABILE DEL SERVIZIO




COMUNE DI TORRE DI SANTA MARIA
PROVINCIA DI SONDRIO

PRCC

APPROVATO CON DELIBERAZIONE DEL CONSIGLIO COMUNALE N° _____ DEL _____
PUBBLICAZIONE SUL B.I.U.R.L. N. _____ DEL _____

**S.A STUDIO
M ASSOCIATO MASPESS**
architettura - ingegneria
pianificazione e ambiente
23100 SONDRIO - VIA ALESSI 12 - TEL 0342 515 388
E-MAIL info@studiomaspes.it - www.studiomaspes.it

GIAN ANDREA MASPESS
PIETRO MASPESS
collaboratore:
MASSIMO SPINELLI
PIANIFICATORE TERRITORIALE

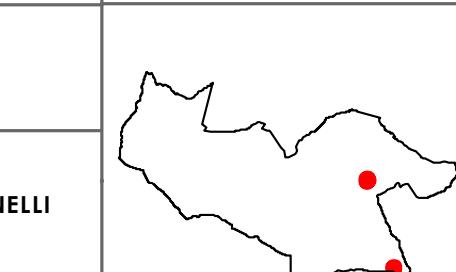

PIANO REGOLATORE CIMITERIALE COMUNALE
R.R. 09/11/2004 N° 6 s.m.i.

ARGOMENTO TAVOLA:
STATO DI FATTO

TAVOLA: 02

QUADRO: VARI

SCALA: 1:50 / 1:100

DATA: MAR 2015