


PROFILI RISCHIO	
Rvita	A4
Rambiente	non significativo
Rbeni	1
STRATEGIA S1 - Liv. 1	
-	non valutato
STRATEGIA S2 - Liv. 3	
Rxx	Resistenza al fuoco strutture
STRATEGIA S3 - Liv. 2	
xx	vedi distanze

STRATEGIA S4 - Liv. 1	
	Illuminazione di sicurezza
	Uscita sottostante
	Uscita a destra
	Uscita a sinistra
	Punto di ritrovo
	Dispositivo di apertura antipanico
STRATEGIA S5 - Liv. 2	
-	N°2 addetti antincen. livello medio

STRATEGIA S6 - Liv. 5	
	Estintore
	Diffusore gas spegnimento
	Bombola gas spegnimento
	Bombola pilota gas spegnimento
	Centrale spegnimento
	Pulsante azionamento spegnim.
	Targa ottico acustica "in funzione"
	Idrante DN70 comunale

STRATEGIA S7 - Liv. 3	
	Centrale rivelazione fumi
	Pulsante allarme incendio
	Targa ottico acustica allarme
	Rivelazione automatica
STRATEGIA S9 - Liv. 3	
	Ingresso automezzi VVF
STRATEGIA S10- Liv. 1	
	Sgancio elettrico
	Quadro elettrico

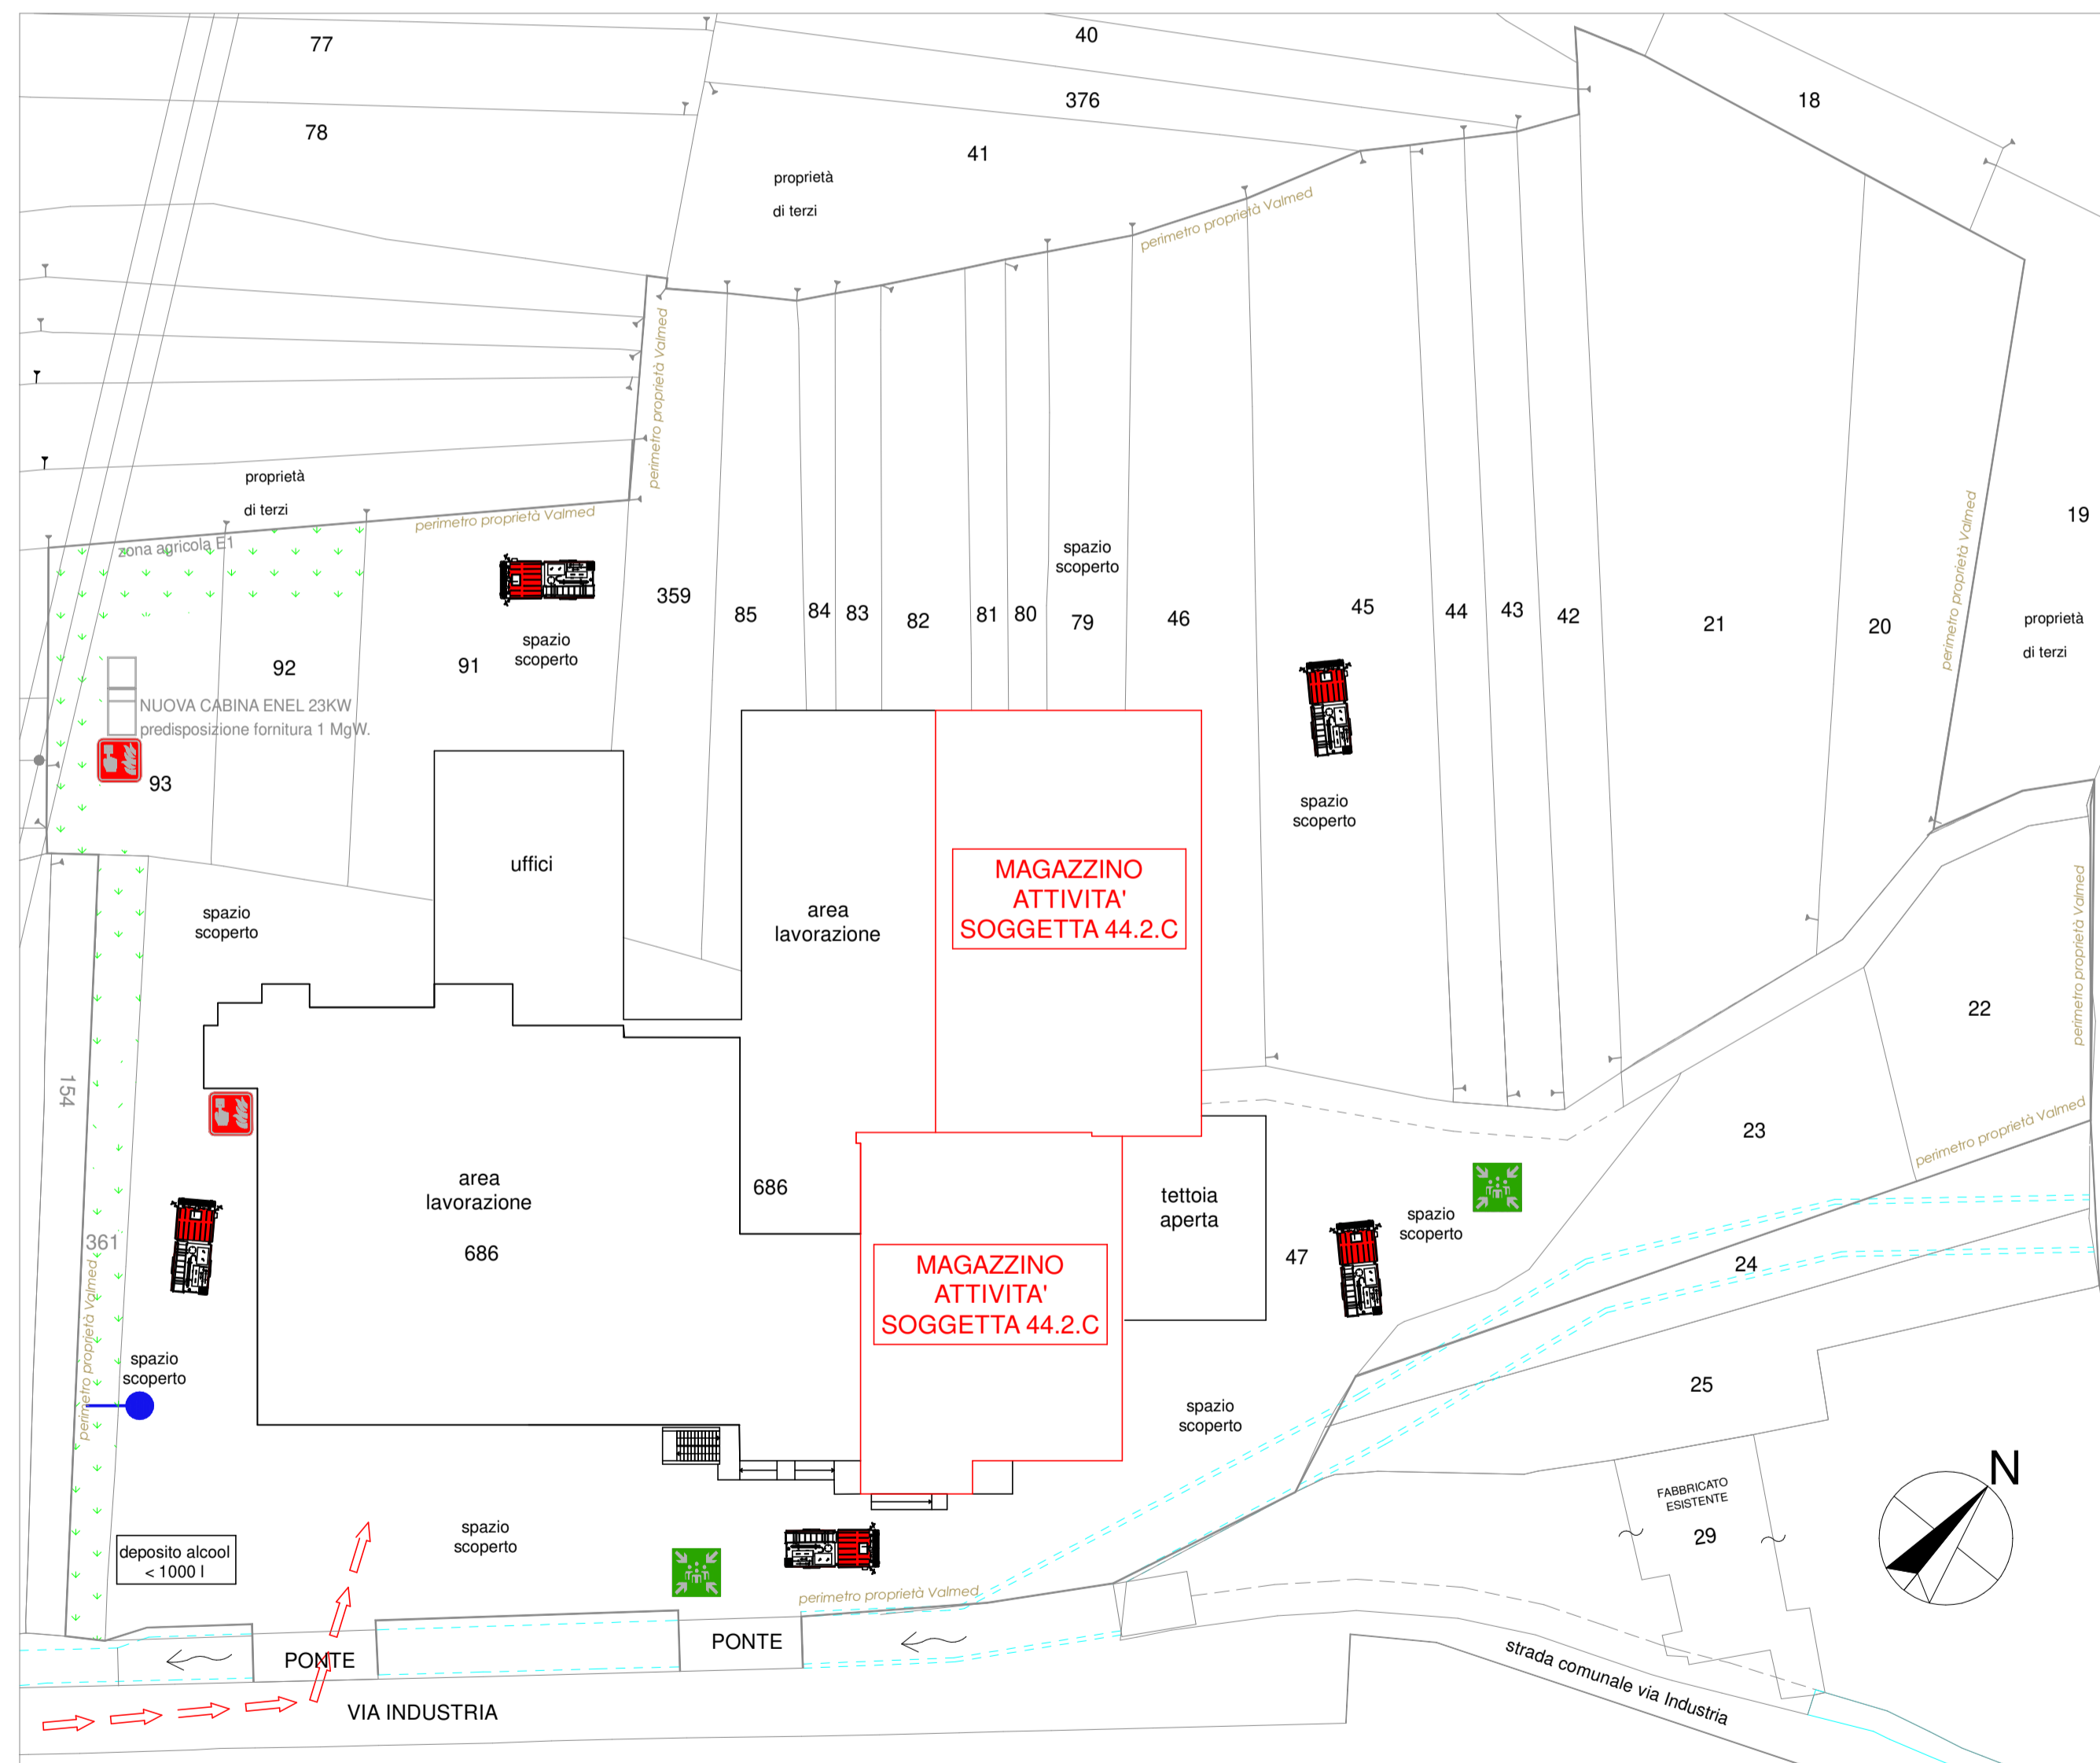

	<b>Del Marco per. ind. Simone</b> Cell. 3280813390 simonedelmarco@libero.it simone.delmarco@pec.eppi.it												
	<b>COMMITTENTE:</b> Valmed s.r.l. Via dell'Industria, 3 Tovo San Agata (SO)												
<b>PROGETTO:</b> Valutazione progetto antincendio deposito materie plastiche - attività 44.2.C													
<b>TAVOLA:</b> Planimetria generale			<b>TAVOLA:</b> 02										
<b>PRATICA:</b> 12/21	<b>SCALA:</b> 1:500	<b>DATA:</b> 10/06/2022	<table border="1"> <tr> <th>REV01</th> <th>REV02</th> <th>REV03</th> <th>REV04</th> <th>REV05</th> </tr> <tr> <td>-</td> <td>-</td> <td>-</td> <td>-</td> <td>-</td> </tr> </table>	REV01	REV02	REV03	REV04	REV05	-	-	-	-	-
REV01	REV02	REV03	REV04	REV05									
-	-	-	-	-									
<small>questo documento viene consegnato sotto la tutela delle leggi vigenti in materia di diritti d'autore e a condizione che non venga riprodotto e comunque reso noto a terzi senza nostra preventiva autorizzazione</small>													