




SEZIONE A-A MAGAZZINO

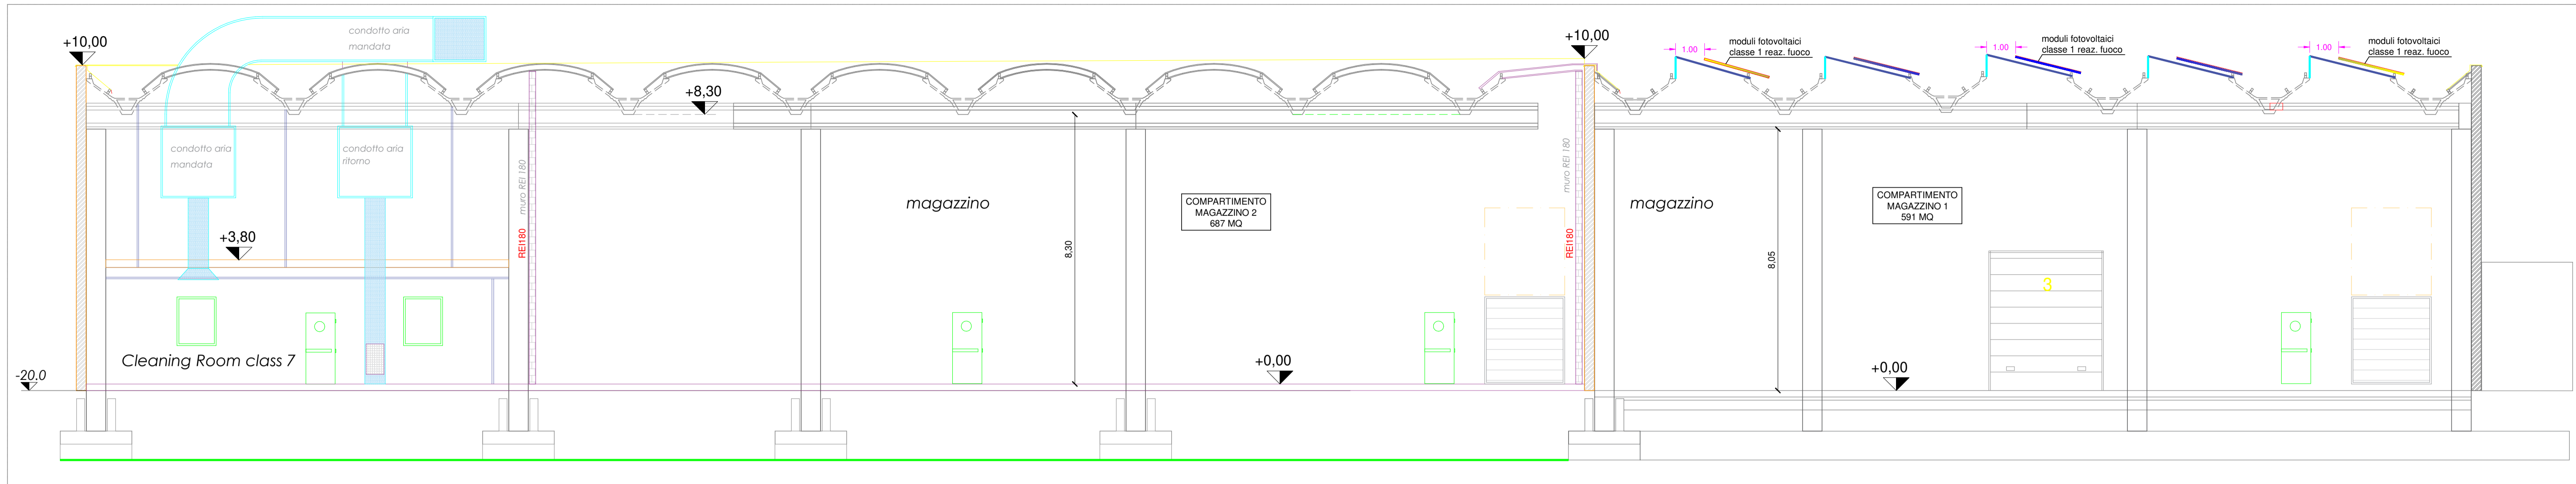


VISTE SCAFFALLATURE

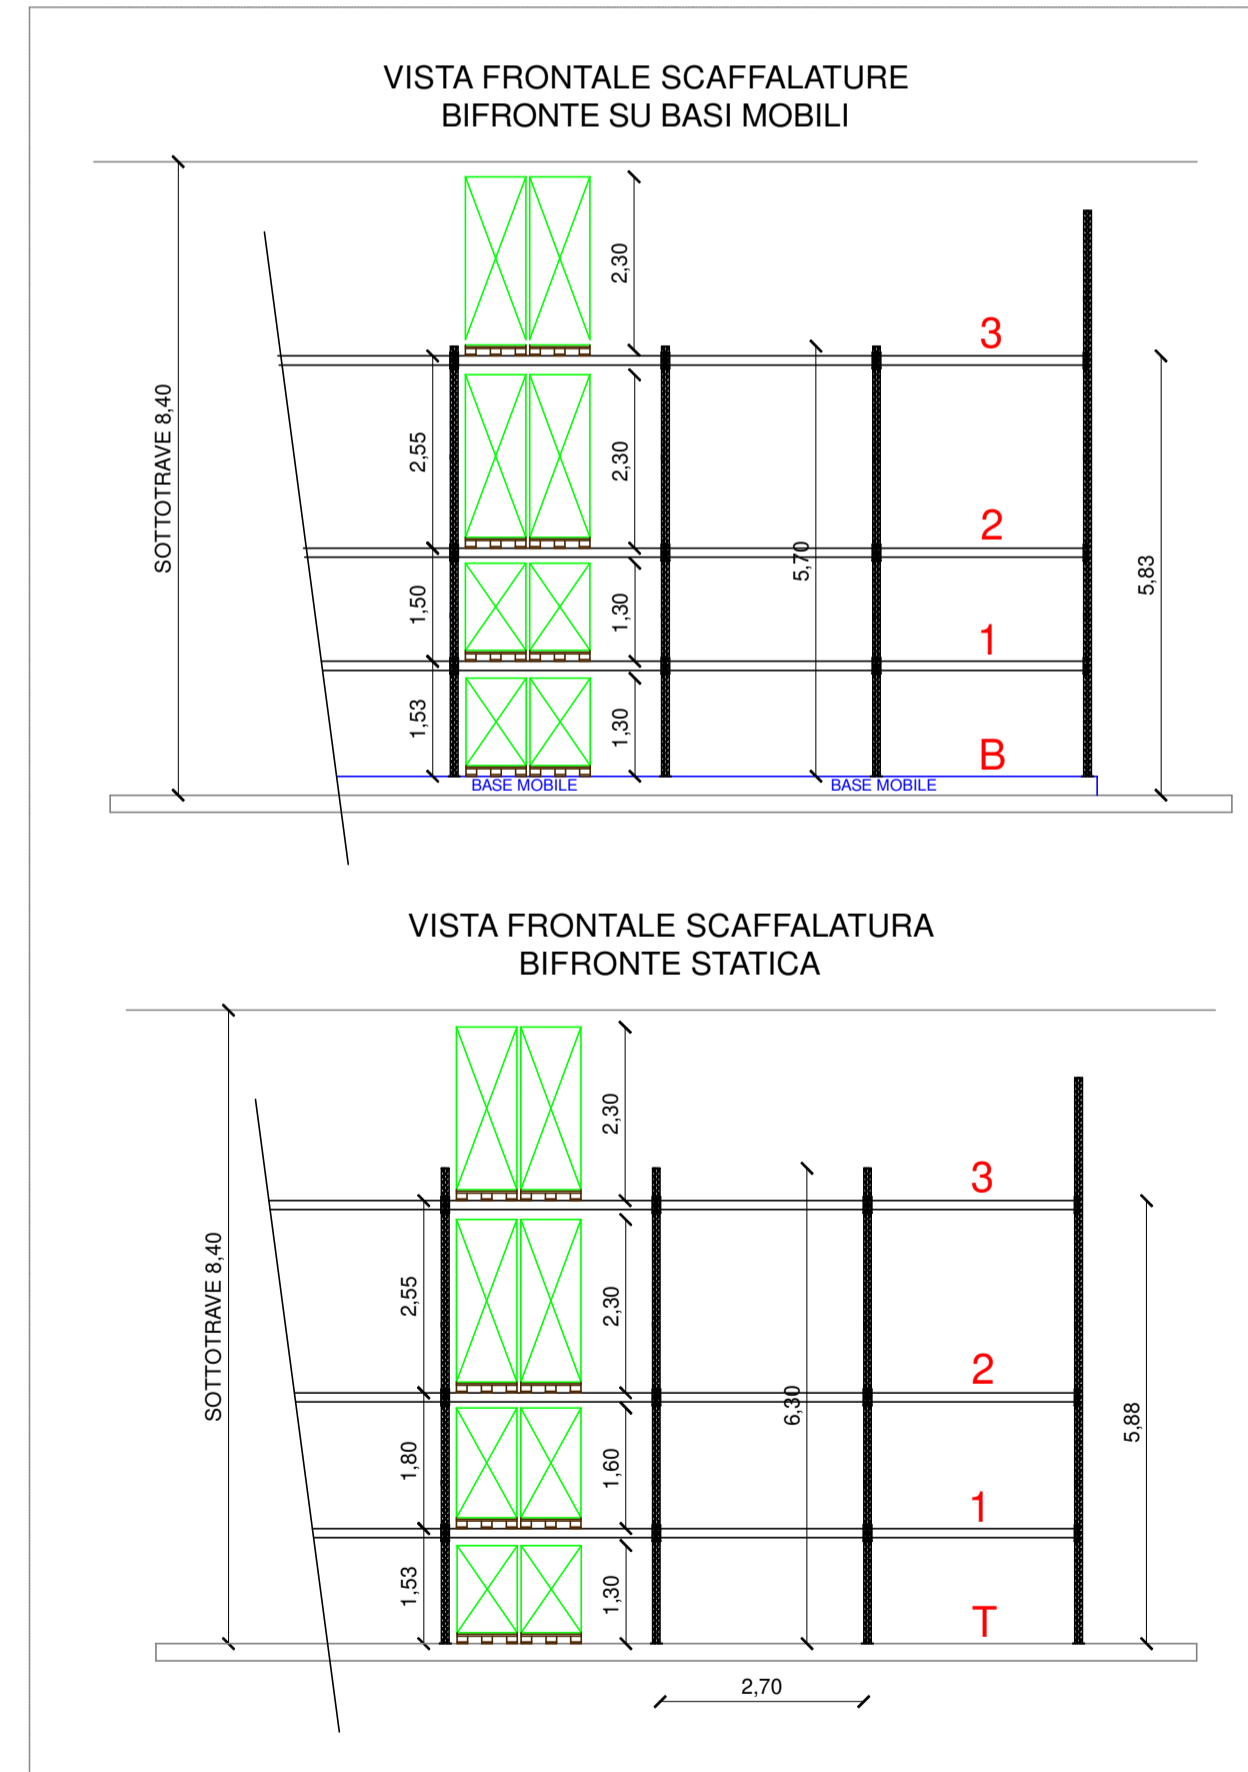


SEZIONE LONGITUDINALE E-E'

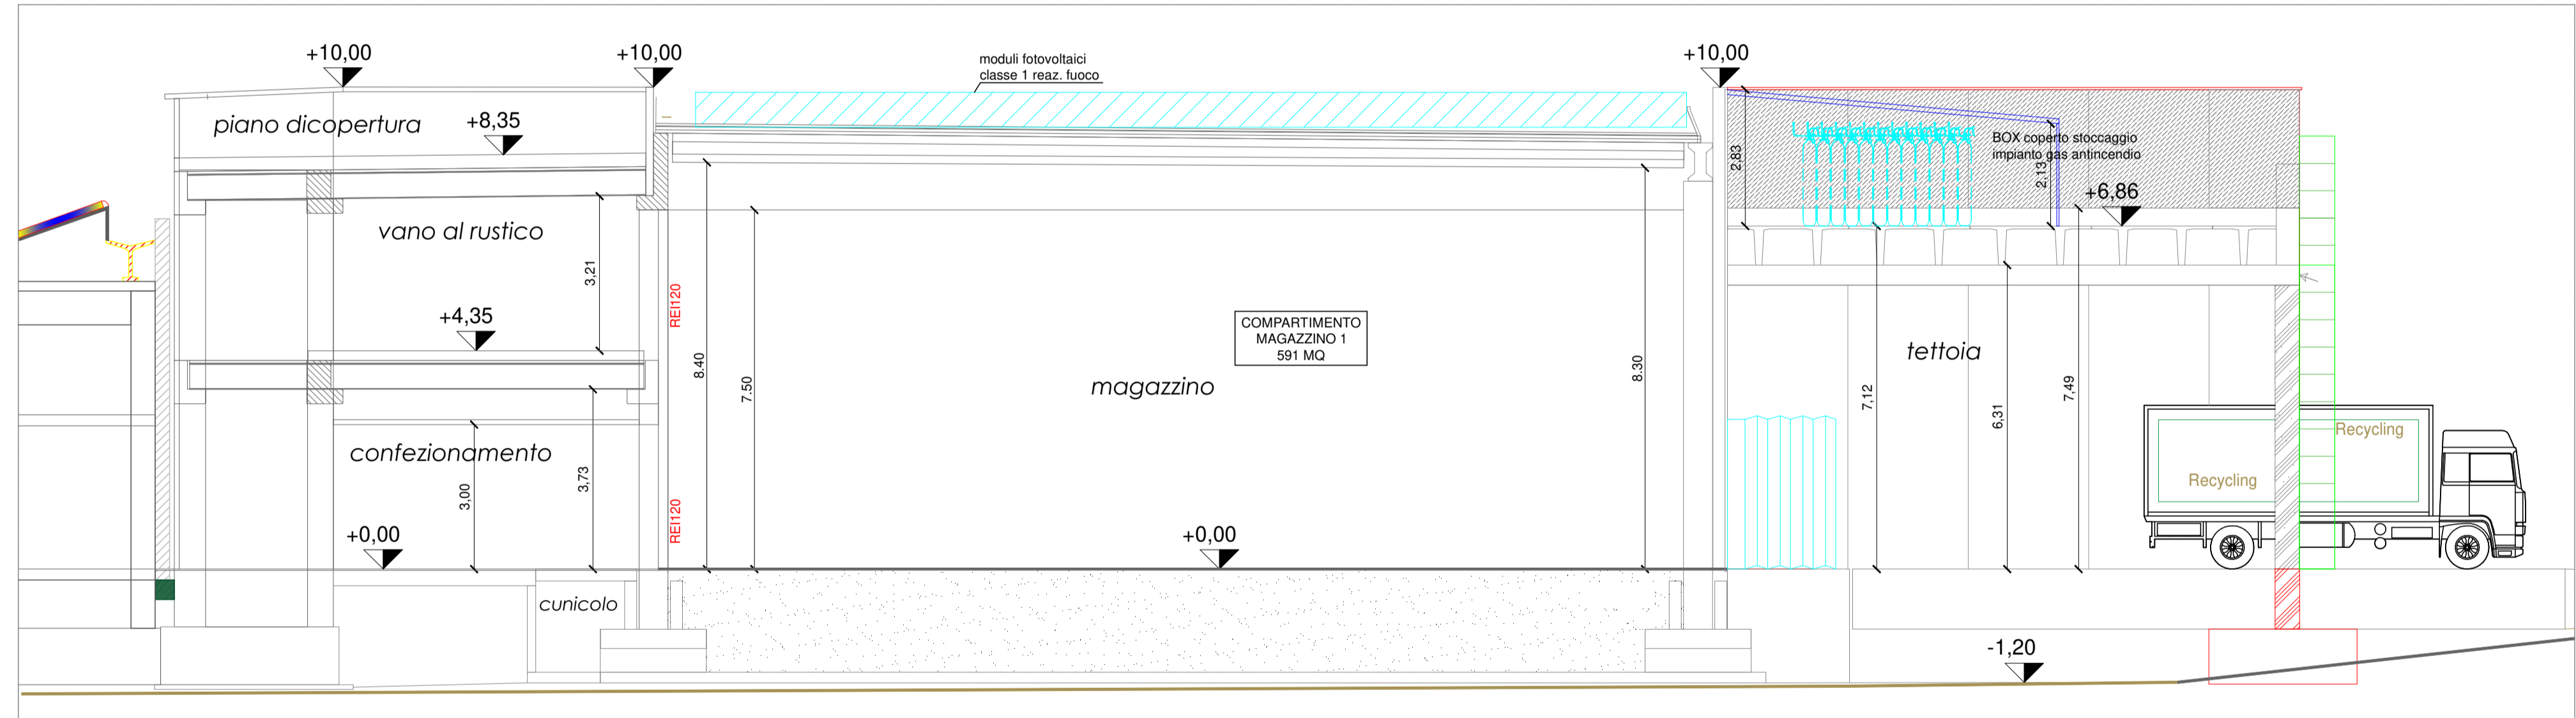



**Del Marco per. ind. Simone**  
Cell. 3280813390  
simonedelmarco@libero.it  
simone.delmarco@pec.eppi.it



COMMITTENTE:  
Valmed s.r.l.  
Via dell'Industria, 3  
Tovo San Agata (SO)

PROGETTO:  
Valutazione progetto antincendio deposito  
materie plastiche - attività 44.2.C

TAVOLA:  
Sezioni antincendio

TAVOLA:  
**05**

PRATICA:	SCALA:	DATA:	REV01	REV02	REV03	REV04	REV05
12/21	1:100	10/06/2022	-	-	-	-	-

questo documento viene consegnato sotto la tutela delle leggi vigenti in materia di diritti d'autore e a condizione che non venga riprodotto e comunque reso noto a terzi senza nostra preventiva autorizzazione