


LEGENDA

	lotto SUAP 2022 area agricola S.T. = mq.7850 area in variante PGT in produttiva
	lotto escluso SUAP 2022 area agricola S.T. = mq.3.370 area non soggetta a variante
	nuovi fabbricati B+D porzione su area produttiva ZONA 7 superficie totale = mq. 214
	nuovi fabbricati su area produttiva ZONA 8/C superficie totale = mq. 244
	lotto corpo A + corpo B mappa 686 superficie mq.4.720 area produttiva ZONA7-8c

	CORPO A: Fabbricato SUAP 2012 superficie lotto 7= mq. 3.440 A.T.P.2018 + sanatoria anno 2021 superficie lotto 8/c= mq. 1.280
	CORPO B: Ampliamento fabbricato corpo A per mq.375,33 su area AGRICOLA e per mq.123 su area produttiva lotto 7 superficie coperta totale = mq.498,33
	CORPO D: Ampliamento fabbricato corpo D per mq.1.762,44 su area AGRICOLA per mq.124 su area produttiva lotto 7 mq.244 su area produttiva lotto 8/C superficie coperta totale= mq.2.130,44
	CORPO E: fabbricato tecnologico recycling materie prime riciclabili superficie coperta mq. 204
	ST oggetto di variante urb. =mq.8.420 monetizzazione aree di urbanizzazione 1^ e 2^ ai sensi art.46L.R.12/2005: ST= mq. 8.420 x 10% = mq.842

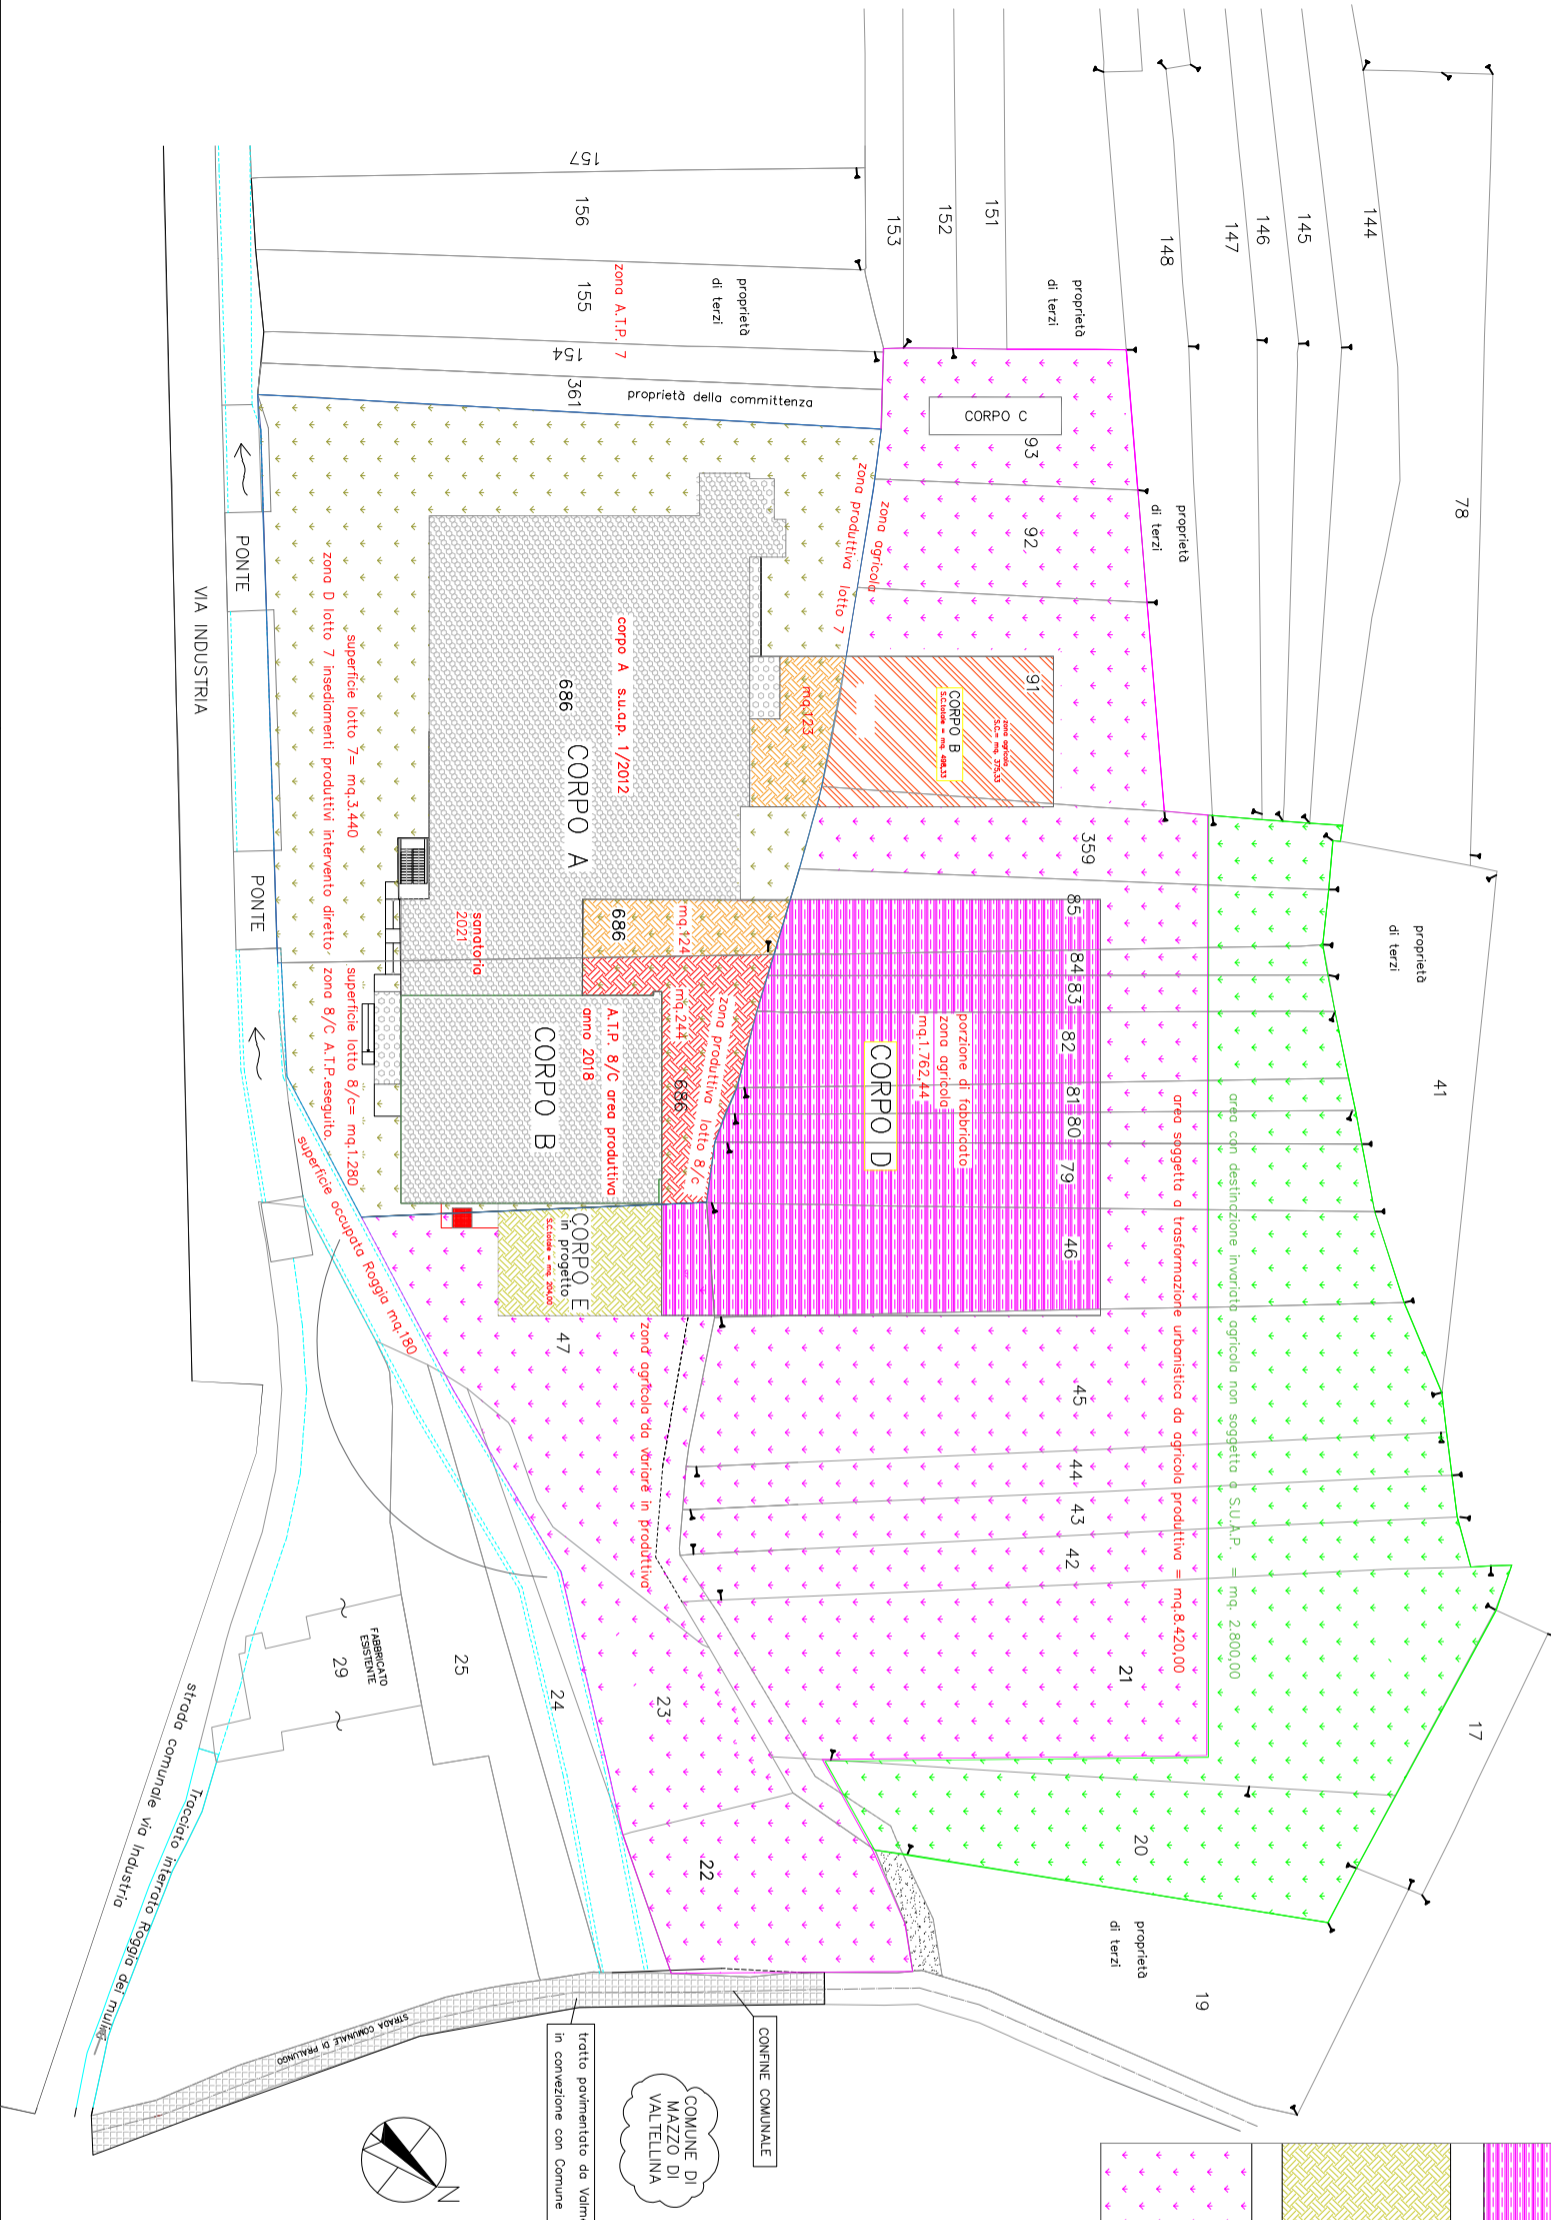

Comune di TOVO DI SANT'AGATA

progetto di ampliamento insediativo produttivo con variante urbanistica
procedimento unico su.a.p. di sensi ex art. 8 D.P.R. 160/2010

ampliamento fabbricato fg.1 mapp.686 su area agricola omessa su area agricola omessa fg.1 mapp.20-21-22-23-42-43-44-45-46-47- e fg.1 mapp.79-80-81-82-83-84-85-359-91-92-93

Versione 2023.3.0

tecniche progettisti:
GRANEROLI Ing. CARLO
23035 Sordio (SO) piazza della Repubblica 1
iscritto ordine Ingegneri di Sondrio al n. 517
Tel. 0342 802361
E-mail carlograneroli@tin.it

ARMANASCO geom. FRANCESCO
23030 Tovo di Sant'Agata (SO) Via Roma N. 25
iscritto albo geometri di Sondrio al n. 933
Tel. 0342 770033
E-mail armanasco@francescoarmasco.it

committente:
VALMED s.r.l. codice fiscale 00877240143
iscritta Registro imprese di Sondrio n. 00877240143
23030 Tovo di Sant'Agata (SO)
Via dell'Industria n.3
Tel. 0342 771049
E-mail info@valmedsrl.com

Stato di progetto
Scala 1:200
gennaio 2023

TAVOLA:
3.4