



PIANO PRIMO quota +4.35m.

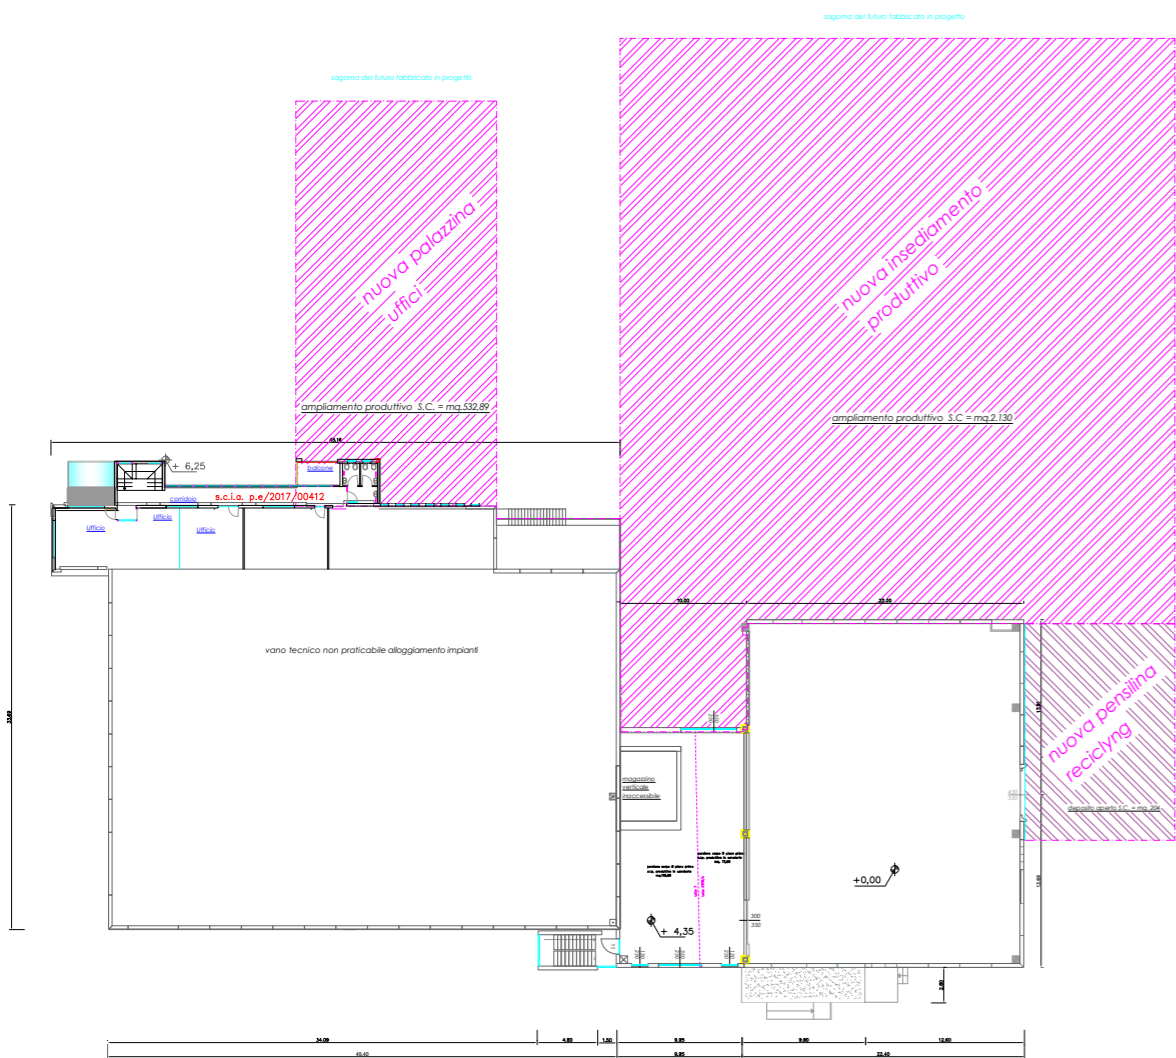

PLANIMETRIA GENERALE PIANO TERRA quota + 0,00m.

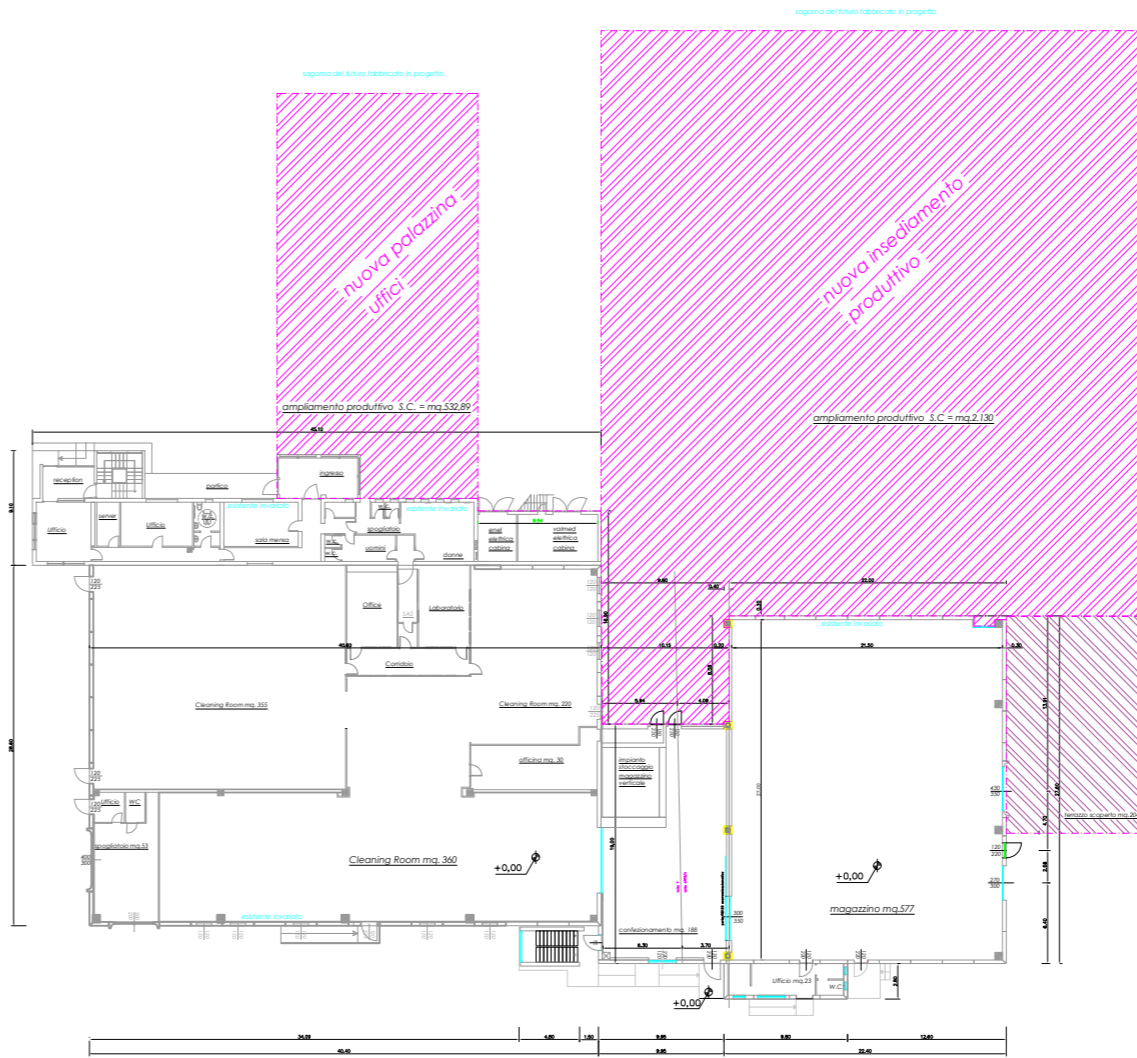

in colore magenta: struttura in progetto

in colore grigio: insediamento esistente

Comune di  
TOVO DI SANT'AGATA

progetto di ampliamento insediamento  
produttivo con variante urbanistica  
procedimento unico s.u.a.p. ai sensi ex art. 8 D.P.R. 160/2010

ampliamento fabbricato fg.1 mapp.686 su area agricola annessa  
su area agricola annessa fg.1 mapp.20-21-22-23-42-43-44-45-46-47-  
e fg.1 mapp.78-80-81-82-83-84-85-359-91-92-93

Versione  
2023.3.0

tecnici progettisti:

GRANEROLI Ing. CARLO  
23030 Sondrio (SO) piazza della Repubblica 1  
iscritto ordine ingegneri di Sondrio al n. 517  
Tel. 0342 802349  
E-mail carlo@granol.it

ARMANASCO geom. FRANCESCO  
23030 Tovo di Sant'Agata (SO) Via Roma N. 25  
iscritto albo geometri di Sondrio al n. 933  
Tel. 0342 770233  
E-mail armanasco.francesco@tin.it

Piante dell'insediamento  
stato esistente 1.1.2022

Piante piano terra e 1°  
stato esistente

Scala 1:200

gennaio 2023

TAVOLA:

4.1

commitente:

VALMED s.r.l. sede legale 040770414  
via S. Maria Maddalena 100 - 040770414  
23030 Tovo di Sant'Agata (SO)  
Tel. 0342 770233  
E-mail info@valmed.com



SCALA 1:200