SEZIONE A-A NUOVA ROTATORIA

Scala 1:100

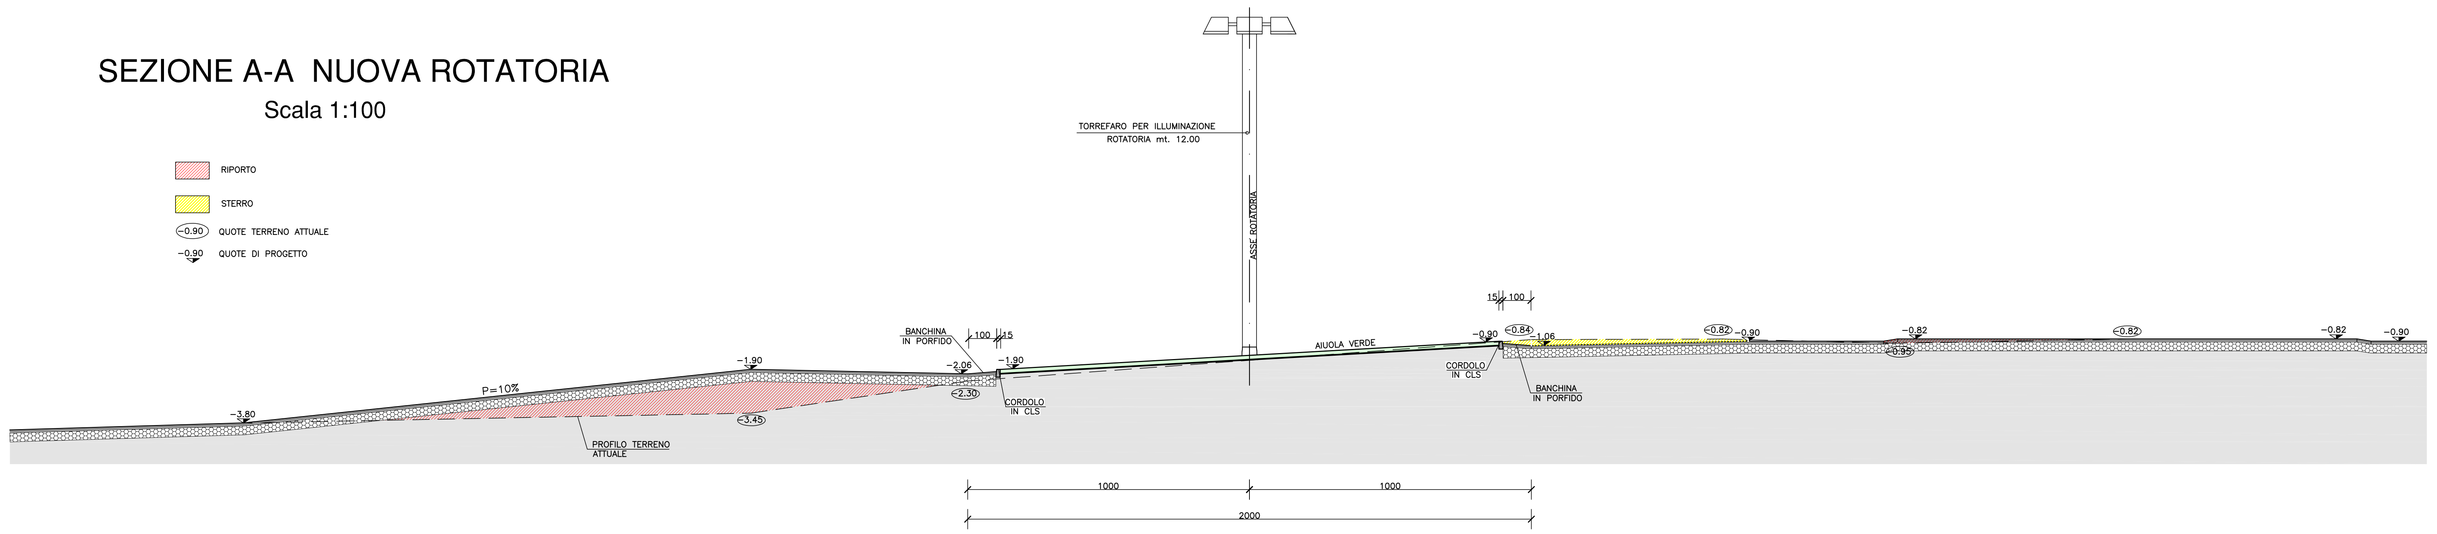

PARTICOLARE SEZIONE TIPO STRADA

Scala 1:10

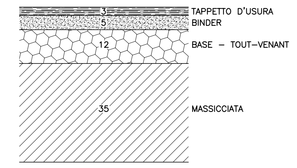

PARTICOLARE NUOVA ROTATORIA

Scala 1:200

-0.90 QUOTE DI PROGETTO
-0.90 QUOTE TERRENO ATTUALE SENZA MODIFICHE
PALO ILLUMINAZIONE PUBBLICA ESISTENTE
TORREFARO PER ILLUMINAZIONE ROTATORIA
CADITOIA PER RACCOLTA ACQUE METEORICHE
TUBAZIONE ACQUE METEORICHE DA CONVOGLIARE NEL TOMBOTTO COMUNALE

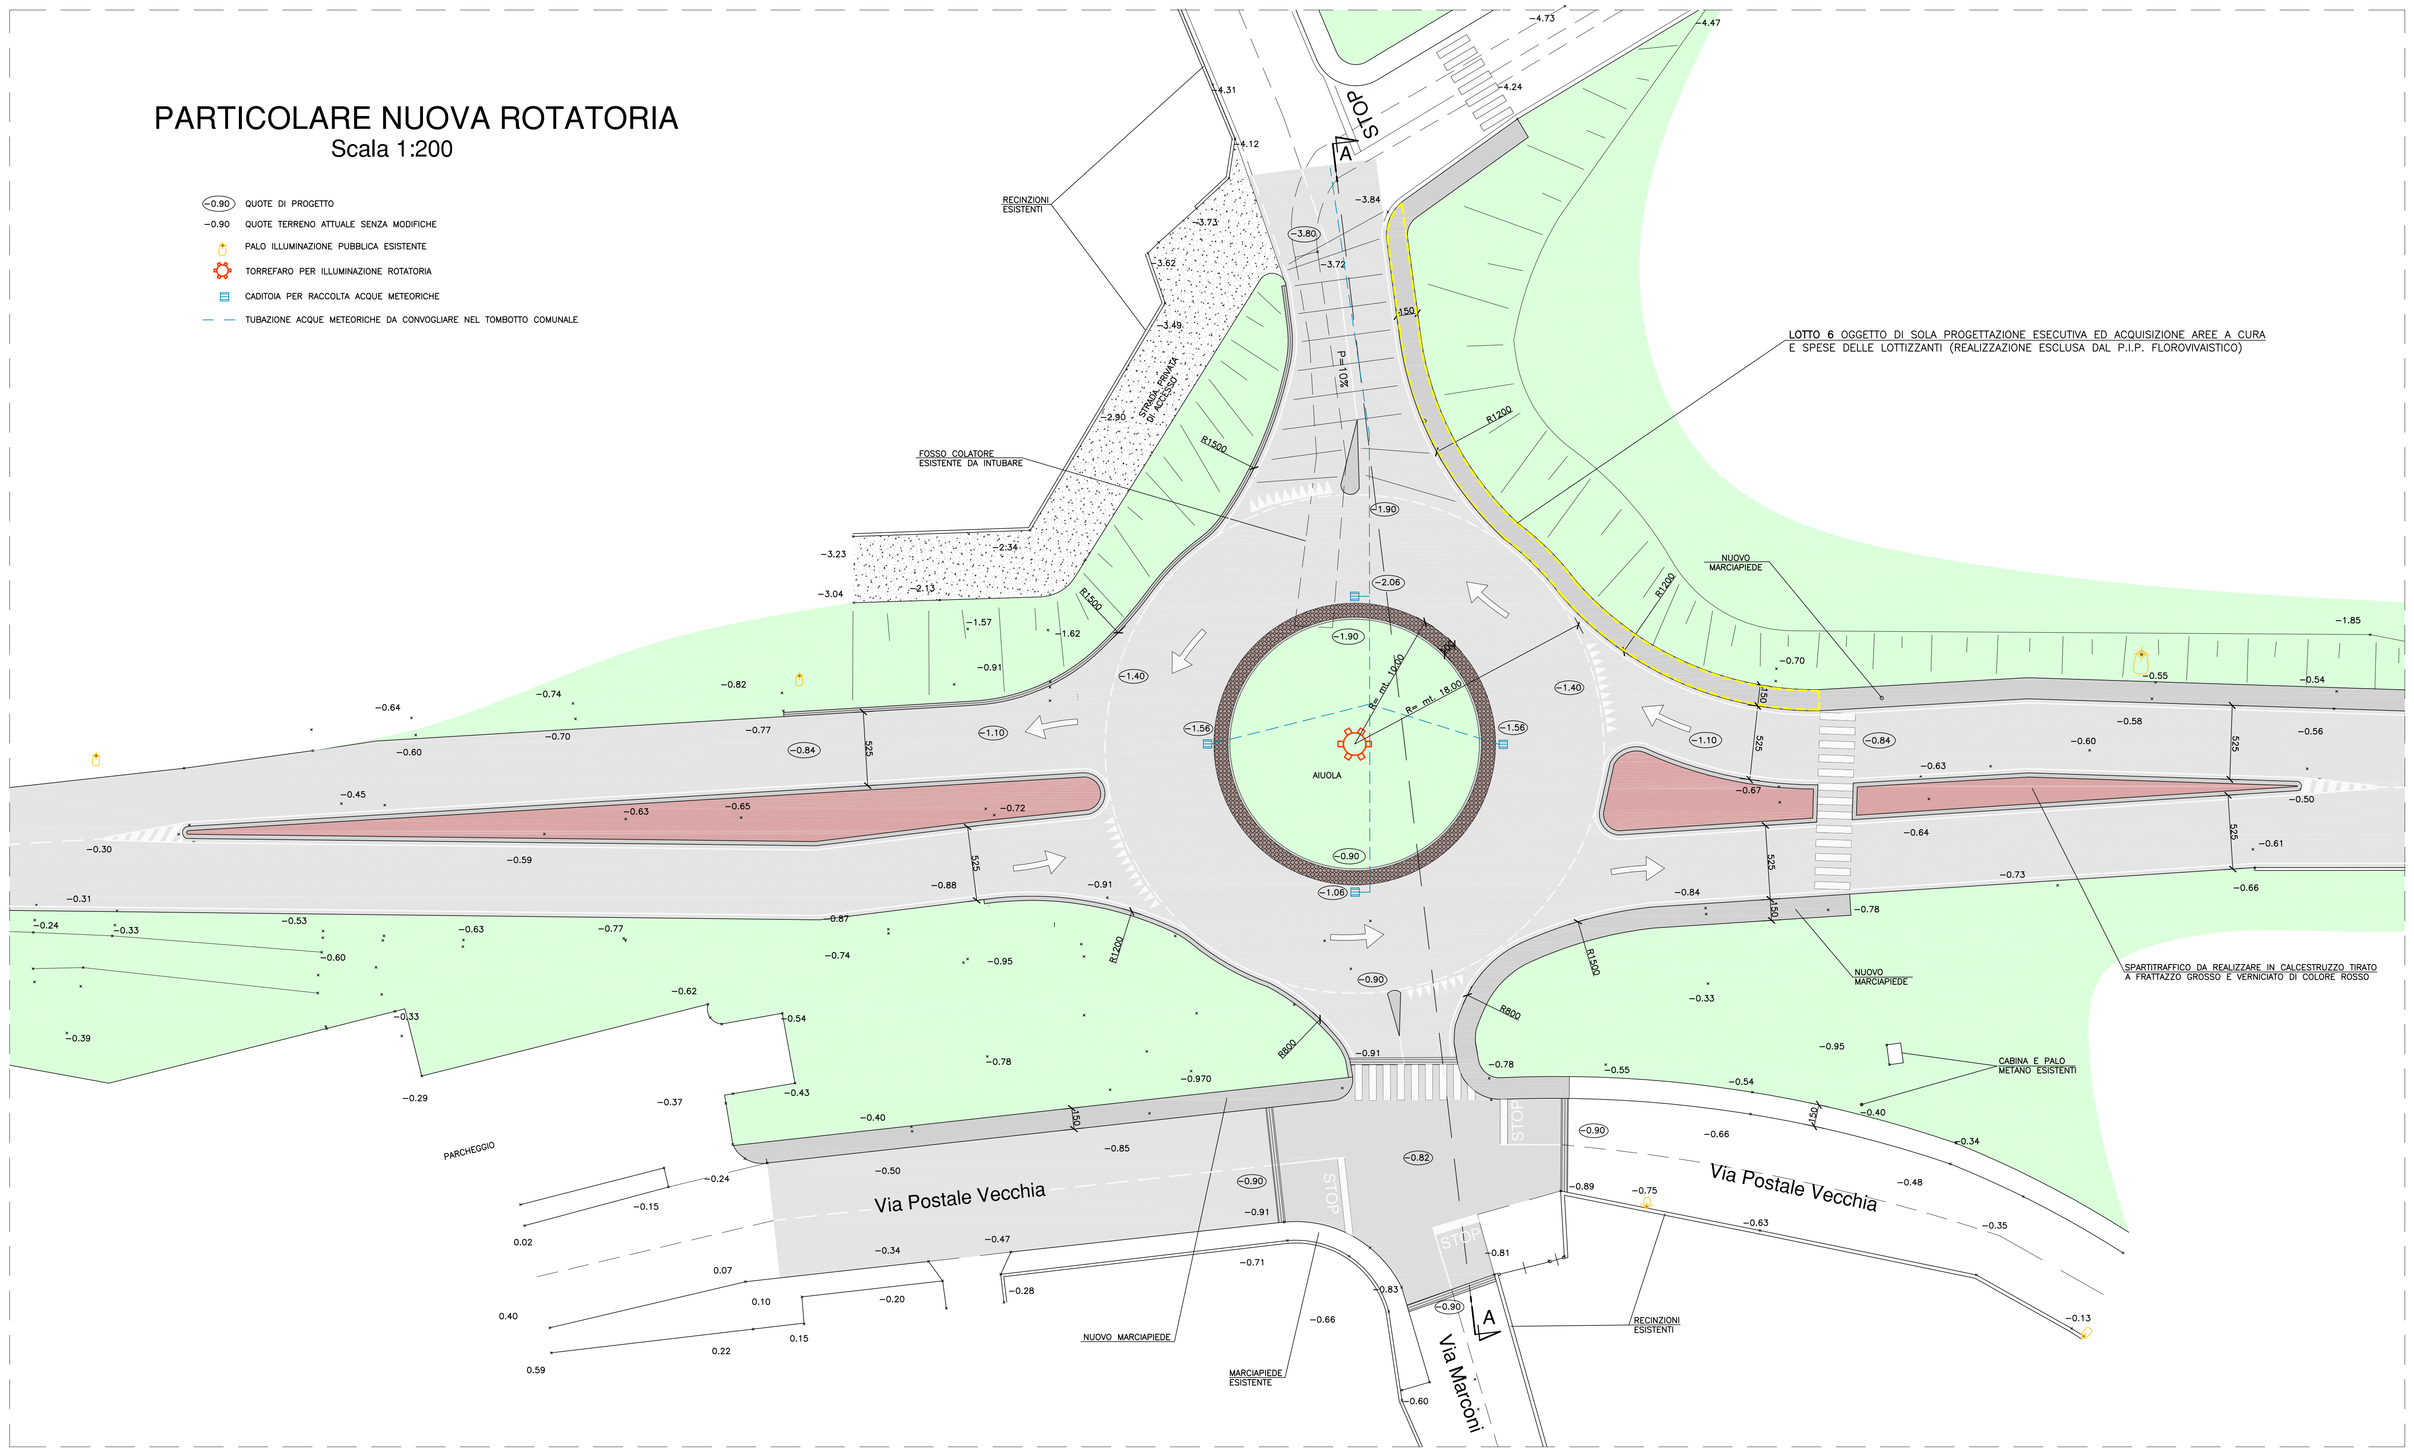

SEZIONE TIPO MARCIAPIEDE SU STRADA PROVINCIALE

(dalla rotatoria all'ingresso del comparto flovovivaistico)

Scala 1:50

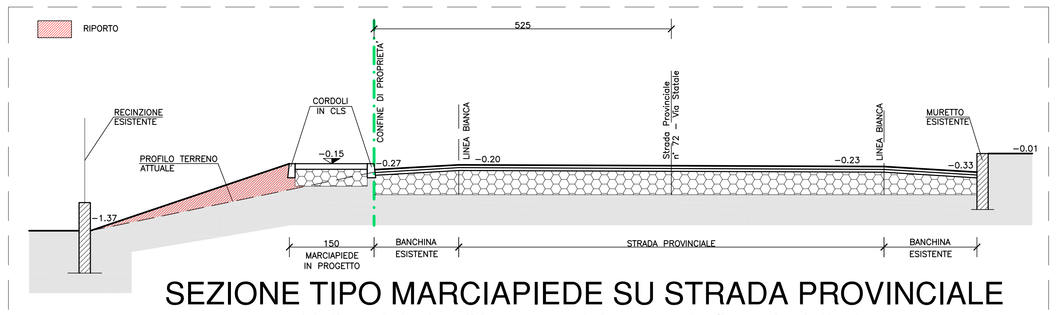

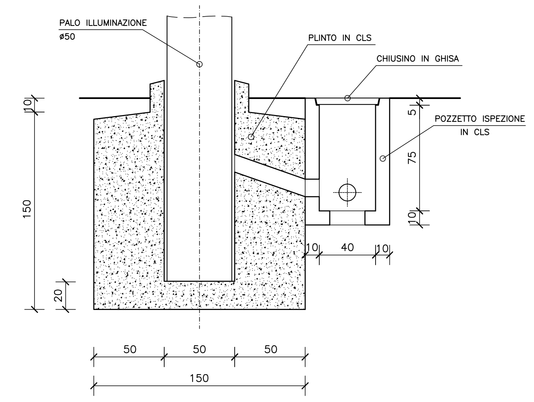

PARTICOLARE TORREFARO PER ILLUMINAZIONE ROTATORIA

Scala 1:20

Comune di Airuno - Provincia di Lecco

P.I.P. FLOROVIVAISTICO

AREA n°4 D.p.P. del P.G.T.

CAMBIO DI DESTINAZIONE D'USO PER FORMAZIONE SPAZIO COMMERCIALE E REALIZZAZIONE ABITAZIONE CUSTODE

Richiedenti: - Azienda Agricola SALA PIETRO
- Garden Orchidea s.r.l.

All. N° 16

Data: 01.03.2013
Aggiornamenti: 04.04.2013

Oggetto: *Particolari opere di urbanizzazione*

I Richiedenti

.....

Il Progettista

.....

.....

Progettista:
dott. arch. CASATI GIOVANNI
BRIVIO - Via S.Simpliciano n° 69
Albo Architetti della Provincia di Lecco n° 119