



SEZIONI PRINCIPALI STRADE

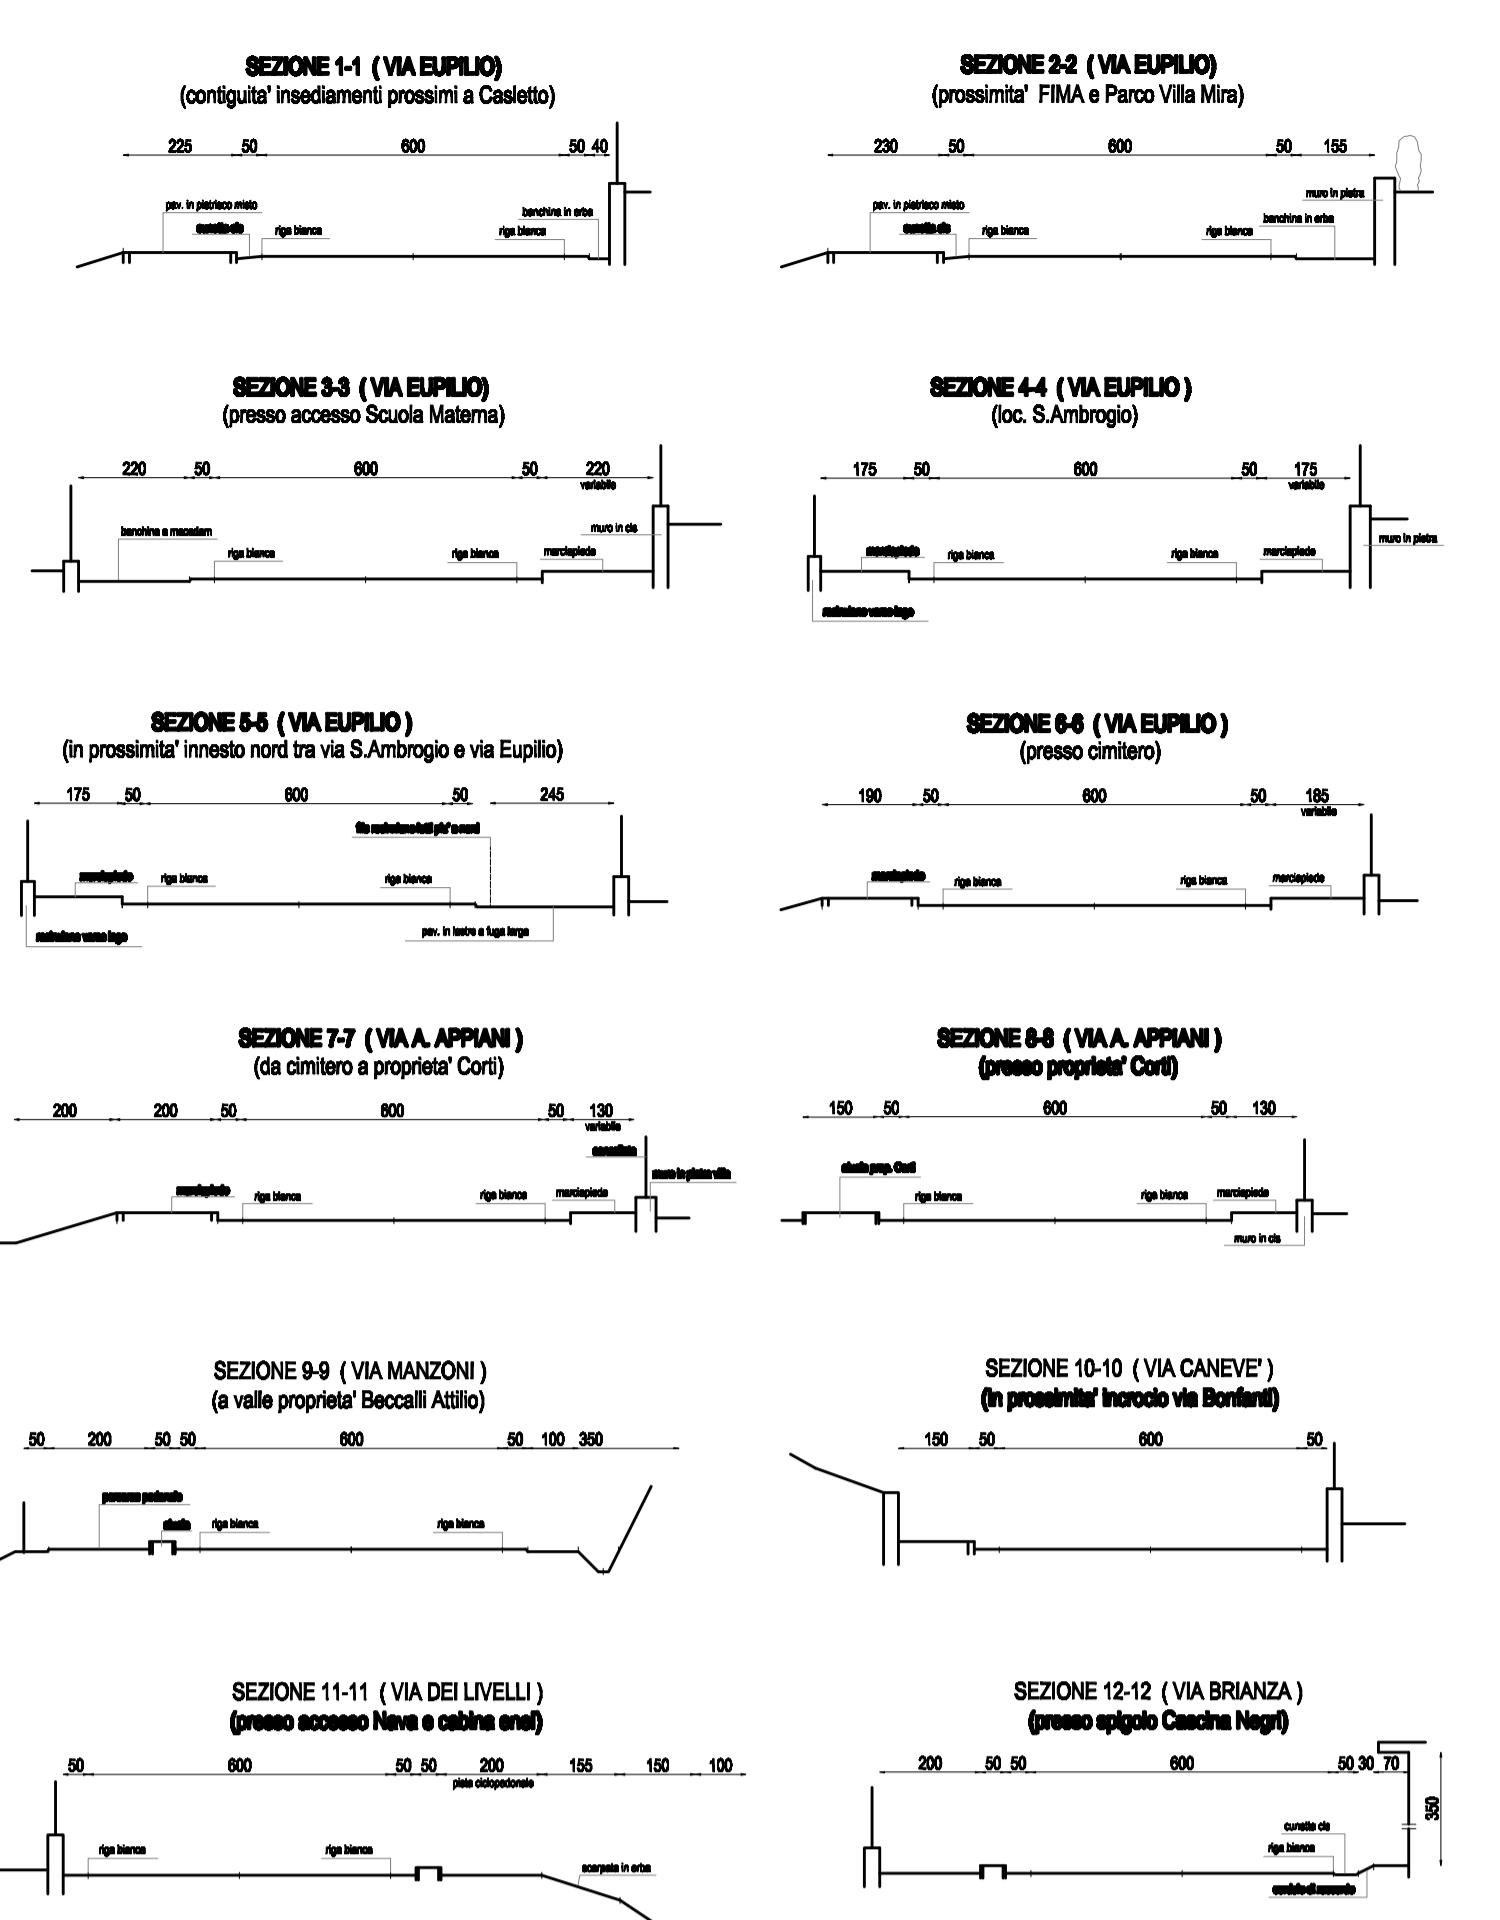

CHARATTERISTICHE VIABILITÀ	ESISTENTI	PROGETTO
STRADE STATALI (SS8)		
VIABILITÀ DI ACCESSO AL CONSOLIDATO URBANO CON ADEGUAMENTI		
STRADE DI COLLEGAMENTO E DISMISERGIA DELL'URBATO		
CICLOPISTE DI RILEVANZA REGIONALE (LUNGO SS8)		
CICLOPISTE DI RILEVANZA SOVRACCARICA (CICLOPISTA DEI LAGHI)		
CICLOPISTE DI RILEVANZA COMUNALE (PASSEGgiATA A LAGO E VARIE)		
PERCORSI PEDONALI E MARCIAPIEDI NEL SISTEMA URBANO		
STRADE DI CAMPAGNA		
BENTER IN AMBITI RURALI		
MARCIAPIEDE INTERSCORSO		

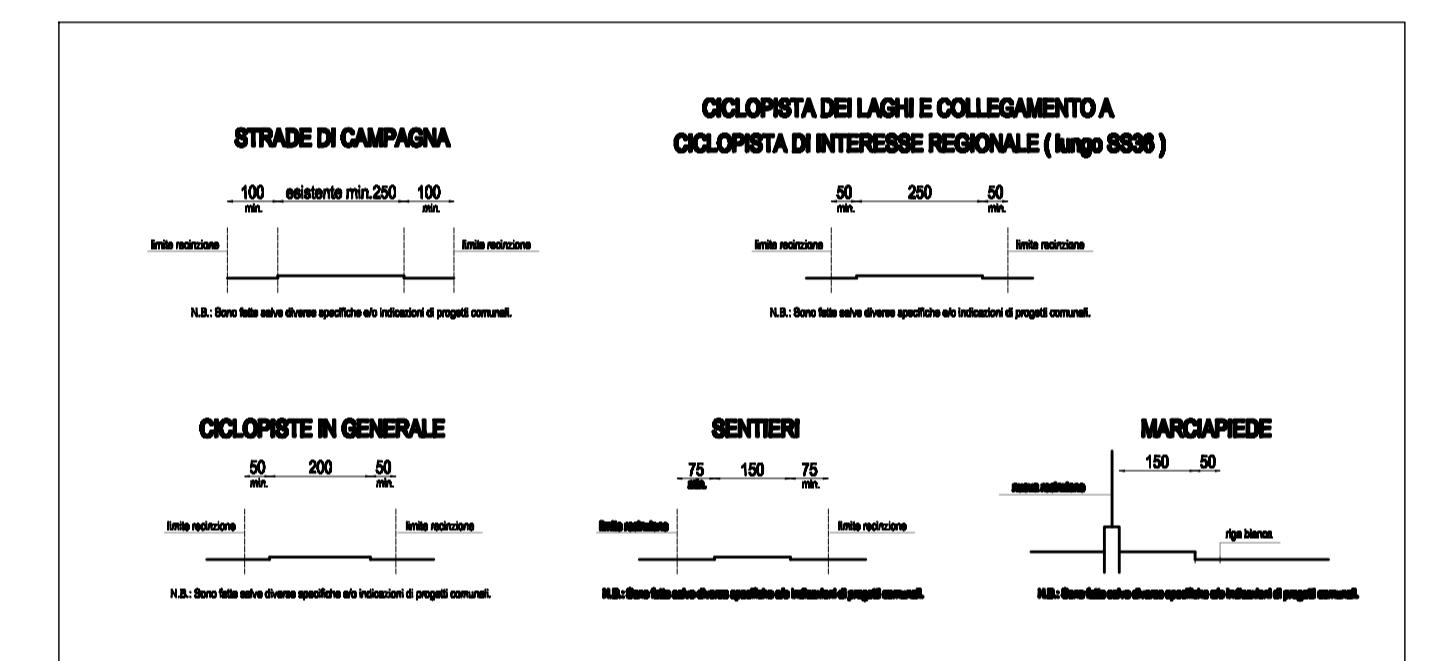

LIMITE VECCHI NUCLEI
LIMITE CENTRO ABITATO (vedi Nuovo Codice della Strada)
TERRITORIO COMUNALE INTERNO AL CENTRO ABITATO
CONFINE COMUNALE
N.B.: CONFINE COMUNALE RIPRESO DA DATA BASE PROVINCIA



PIANO DI GOVERNO DEL TERRITORIO

Adottato con delibera consiliare n° 71 in data 17.12.2012

Approvazione con delibera consiliare n° 16 in data 22.06.2013

(con rettifica come da istanza Negri prot.1100 del 25.03.2014)

IL TECNICO

IL SEGRETARIO

IL SINDACO

OGGETTO	DATA	ALLEGATO
VIABILITÀ IN PREVISIONE	SCALA 1:3000	PR ₃ BIS

