




COMUNE DI BOSISIO PARINI

Provincia di Lecco

INDICAZIONI E PRESCRIZIONI DI INTERVENTO PER AMBITO P.E. 2

(residenziale via Bonfanti - via Caneve' - diramazione via Manzoni)

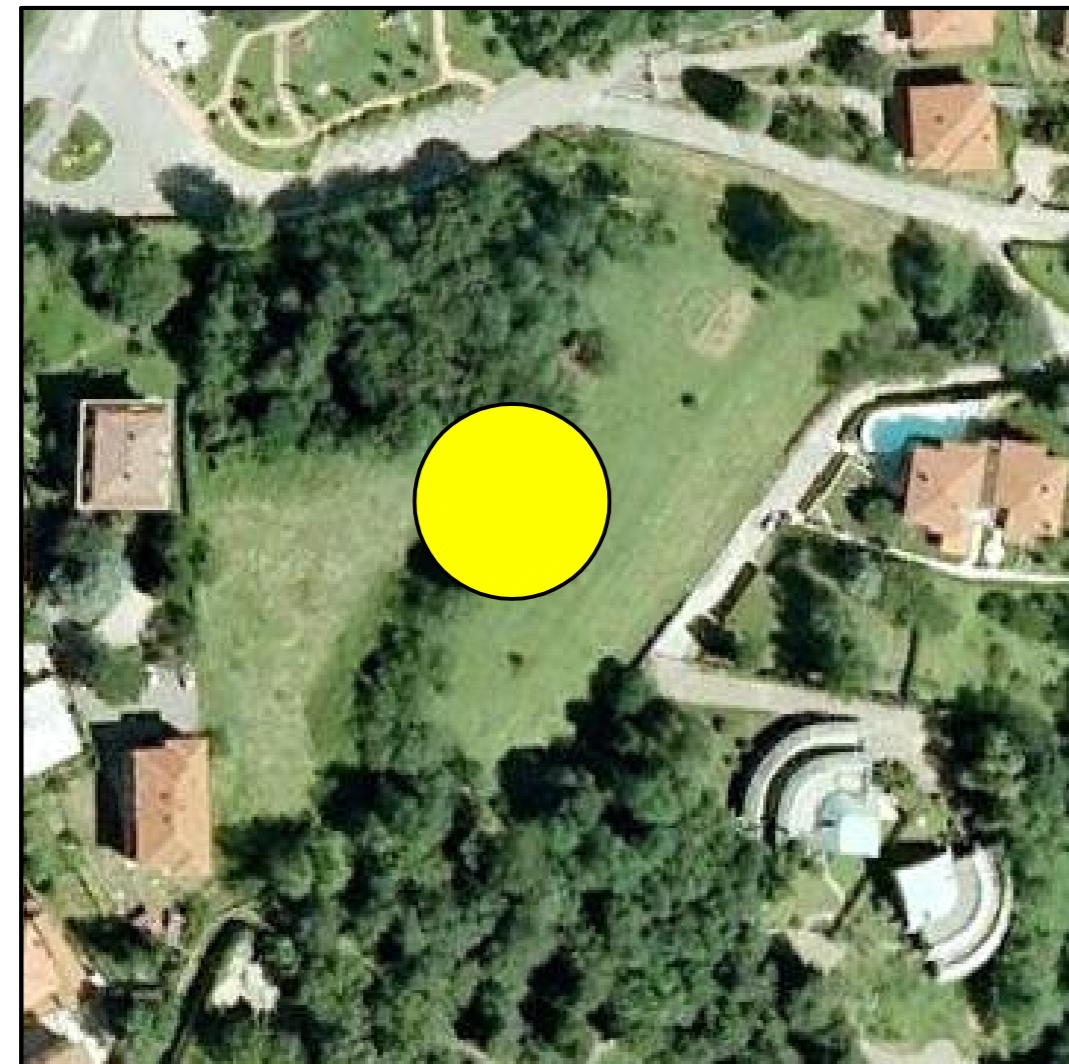

P.E. 2 : RESIDENZIALE VIA BONFANTI - VIA CANEVE' - DIRAMAZIONE VIA MANZONI ALLEGATO 1 : INDIVIDUAZIONE AMBITO

	AMBITO INTERESSATO DA INTERVENTO	MQ. 7730
①	AMBITO GIA' A PE29 NEL PRG	MQ. 2710
②	AMBITO AGRICOLO NEL PRG (GIA' PE2 NEL PGT ADOTTATO)	MQ. 5020
	BOSCO ESISTENTE NEL PIF (trasformabile)	MQ. 2135




SCALA 1:1000

P.E. 2 : RESIDENZIALE VIA BONFANTI - VIA CANEVE' - DIRAMAZIONE VIA MANZONI ALLEGATO 2 : DESTINAZIONE AMBITI

	AREA DA URBANIZZARE CON PE PER EDIFICAZIONE, STANDARDS E VIABILITA' INTERNA	MQ. 4835
	AREA DI MITIGAZIONE AMBIENTALE	MQ. 760
	BOSCO ESISTENTE NEL PIF (trasformabile)	MQ. 2035
	ACCESSO DI COLLEGAMENTO INDICATIVO (con corridoio ecologico)	MQ. 100
TOTALE		MQ. 7730

--- STRADA DI COLLEGAMENTO INDICATIVA ●●●●● COLLEGAMENTO PEDONALE
↔ PASSAGGIO ECOLOGICO

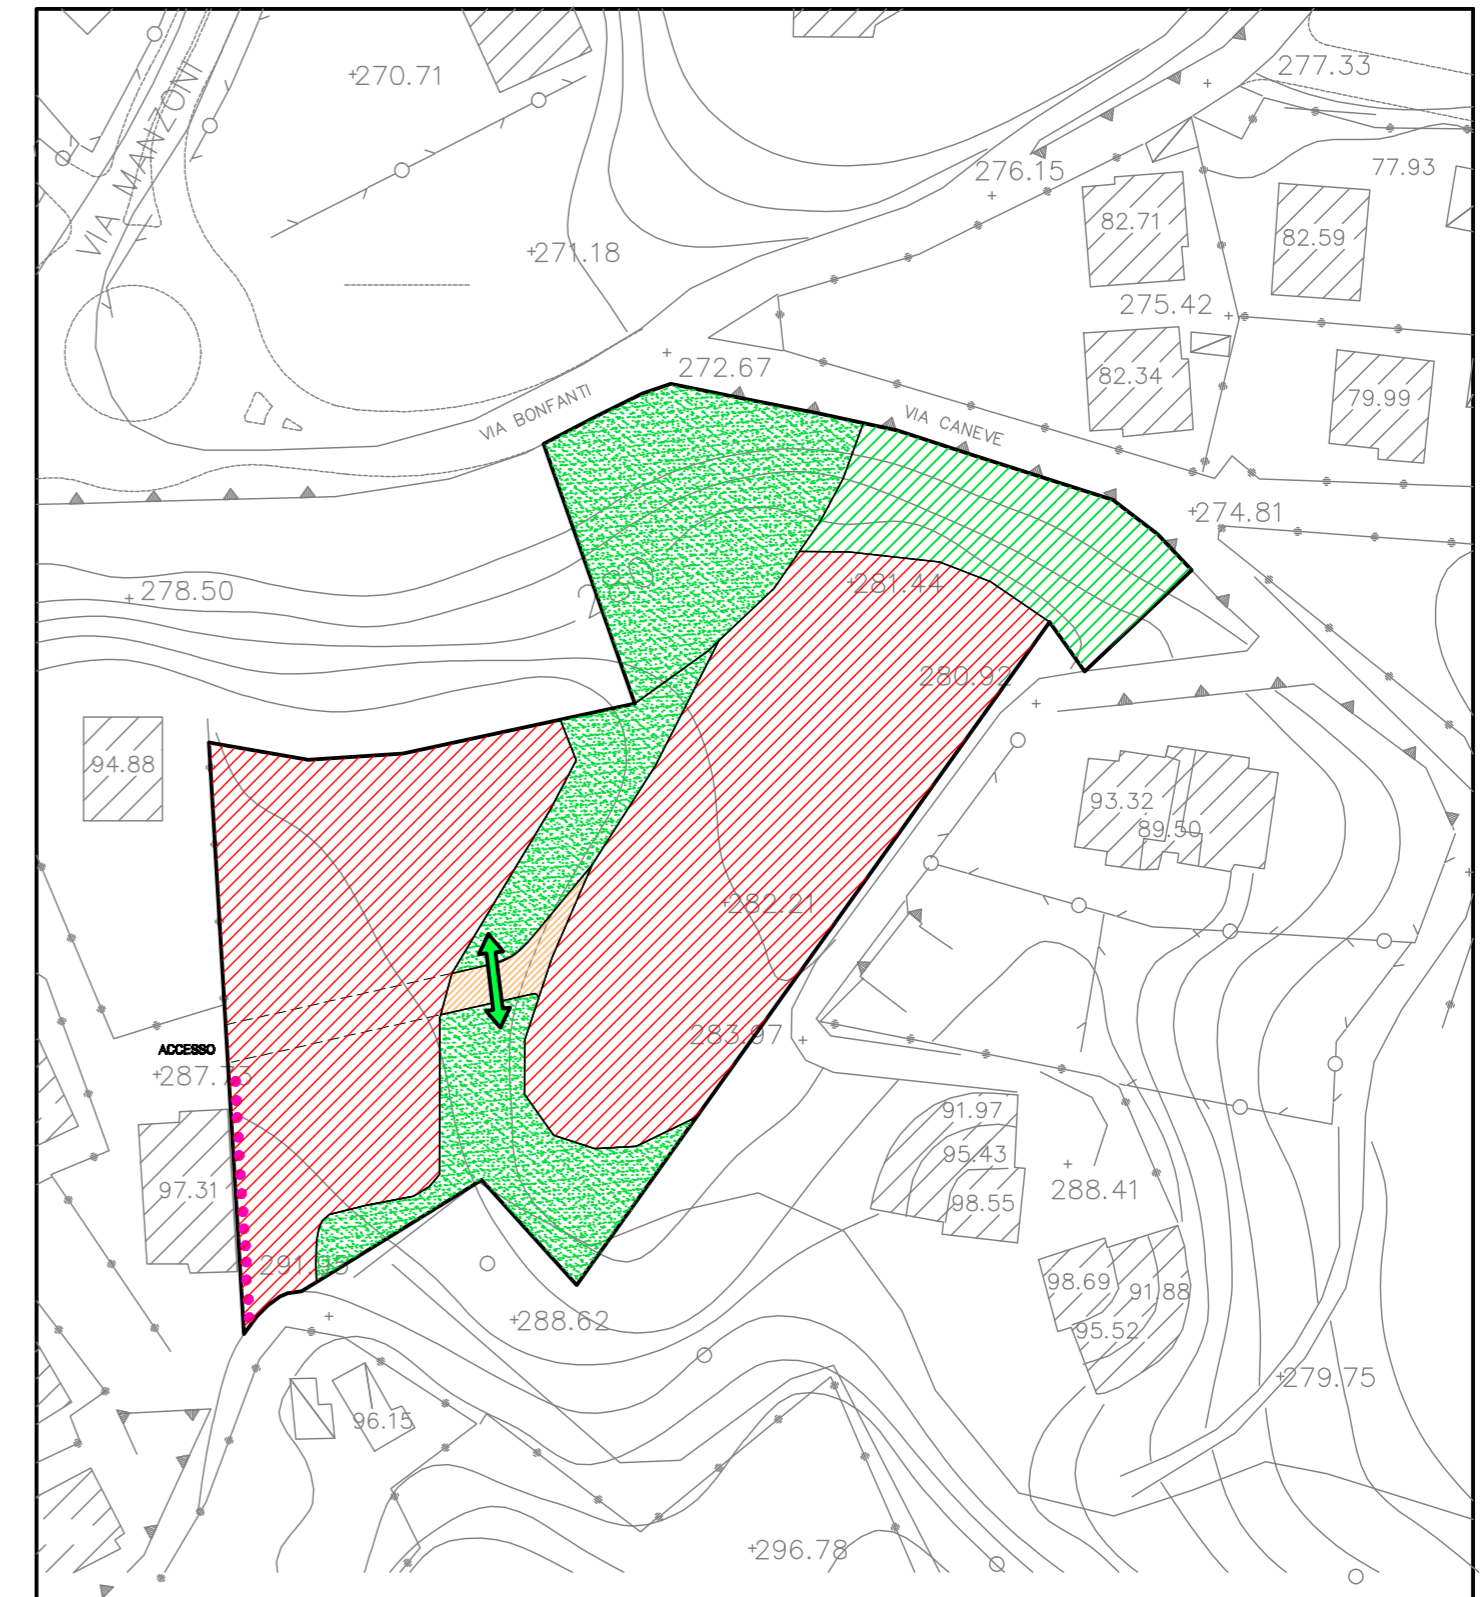

SCALA 1:1000