


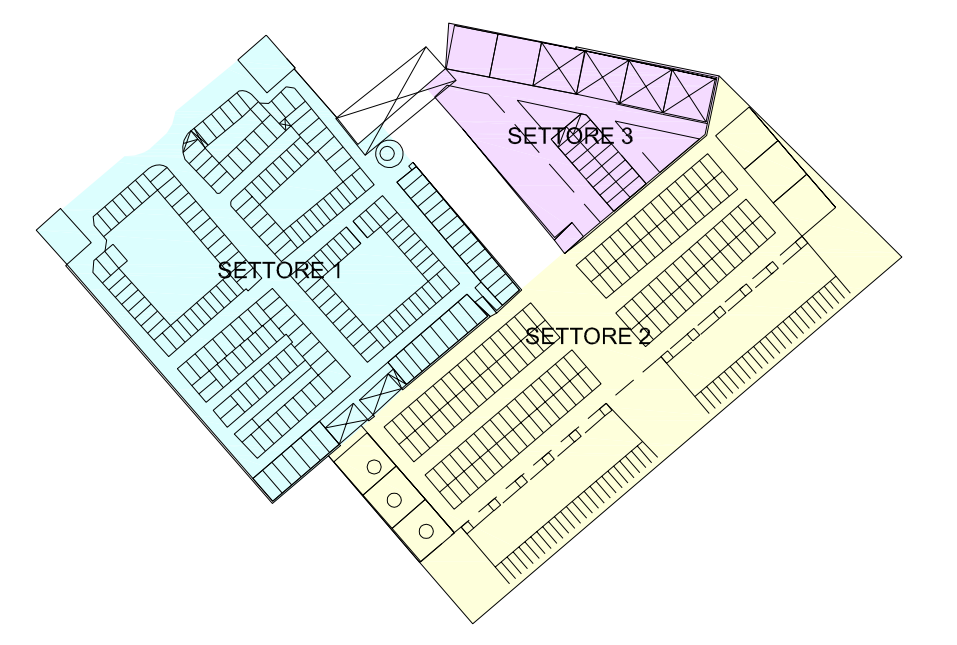

- Legenda**
- Fosse per sepolture occupate
 - Fosse per sepolture libere
 - Aree per sepolture in progetto
 - Fosse per inumazione occupate
 - Fosse per inumazione libere
 - Cappella religiosa
 - Sala autopsia
 - Sala mortuaria
 - Casellaio ossari
 - Cappelle esistenti
 - Aree riservate per cappelle
 - Loculi
 - Portale d'ingresso
 - Servizi igienici
 - Locale di servizio
 - Confine cimitero (esistente)



COMUNE DI CASTELLO DI BRIANZA
 Provincia di Lecco

PIANO CIMITERIALE COMUNALE
 ai sensi del D.P.R. n° 285/1990 - L.R. n° 22/2003 e s.i.m.

Progettista:
 Giorgio Siani Ingegnere
 Ordine degli Ingegneri di Lecco n. 424
 Via Paolo Fusi 2, Lecco (LC) - tel. 0341.288.331 - fax 0341.288.344 - www.sianiprogett.it
 email: info@sigianiprogett.it

Consulente per la Pianificazione Territoriale:
 Dott. GianMario Panzeri

... adottato dal Consiglio Comunale con delibera n.
 ... contraddistinto alle osservazioni del Consiglio Comunale con delibera n.
 ... Il Sindaco ...
 ... Il segretario comunale ...

03 RILIEVO TIPOLOGIE ESISTENTI

Aprile 2012 Scala 1:100