


INDIVIDUAZIONE DELLA FASCIA DI RISPETTO CIMITERIALE VIGENTE

SCALA 1:2000


- Legenda**
- Fascia di rispetto cimiteriale vigente
 - Perimetro cimitero esistente

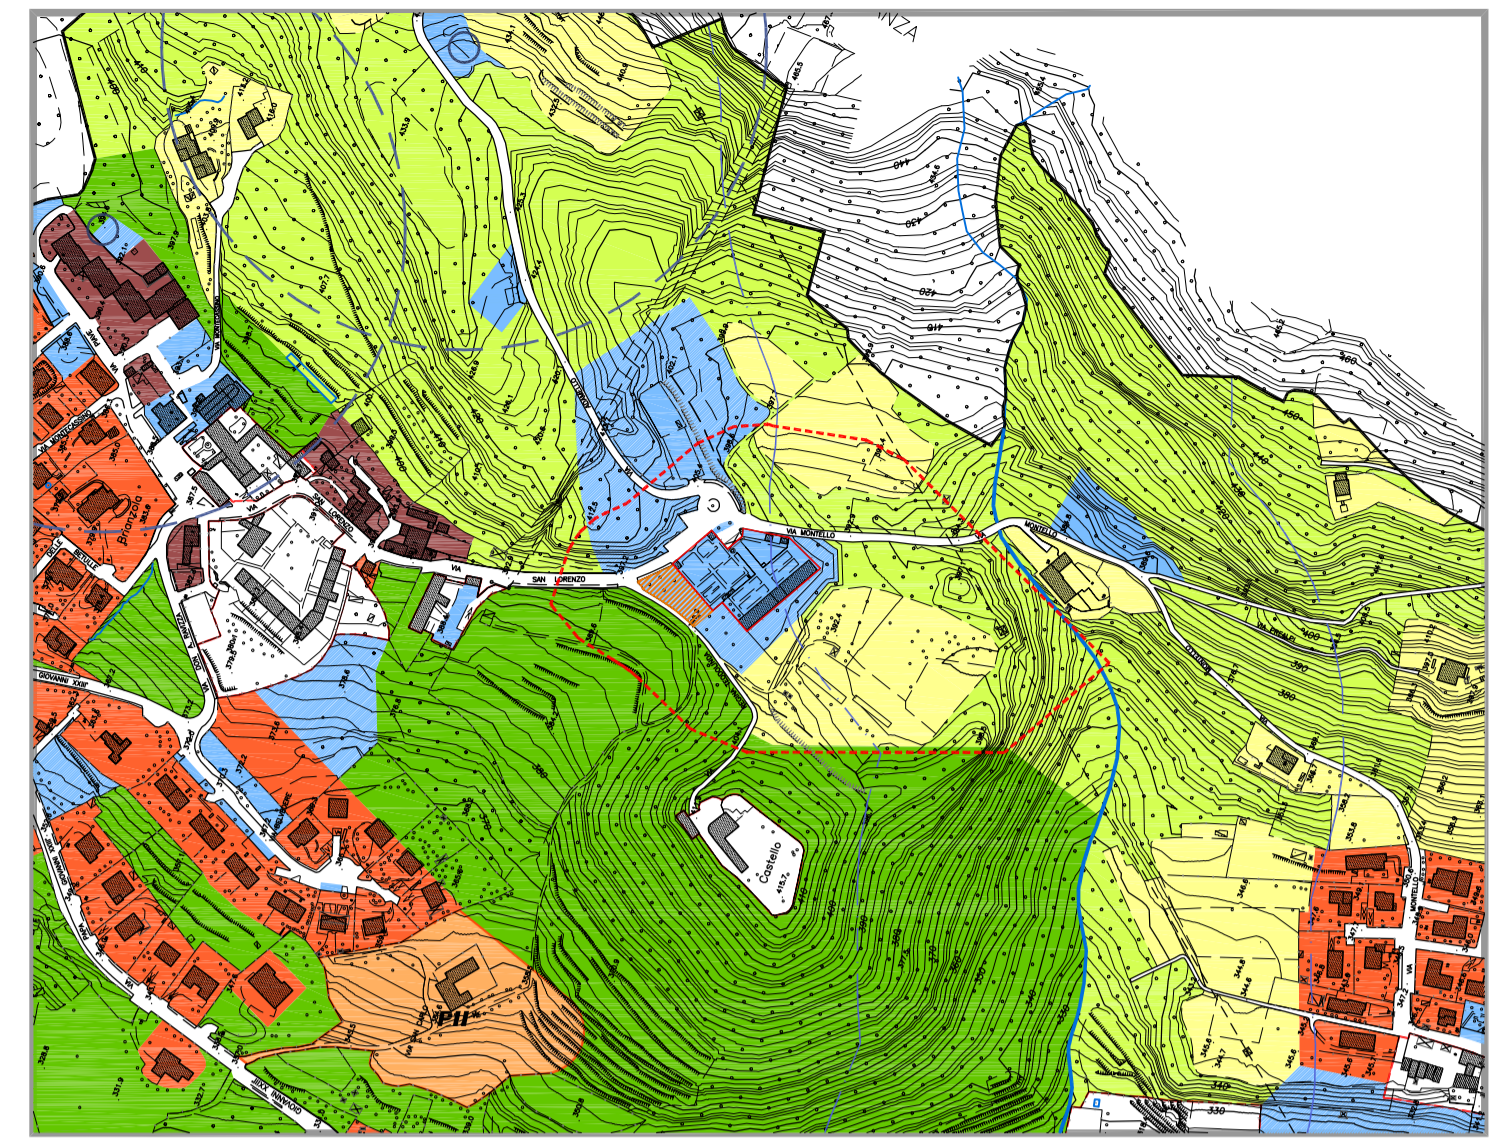

AZZONAMENTO CON INDIVIDUAZIONE DELLA FASCIA DI RISPETTO CIMITERIALE PROPOSTA

SCALA 1:5000

- Legenda**
- Fascia di rispetto cimiteriale in progetto
 - Perimetro cimitero esistente
 - Ampliamento cimitero

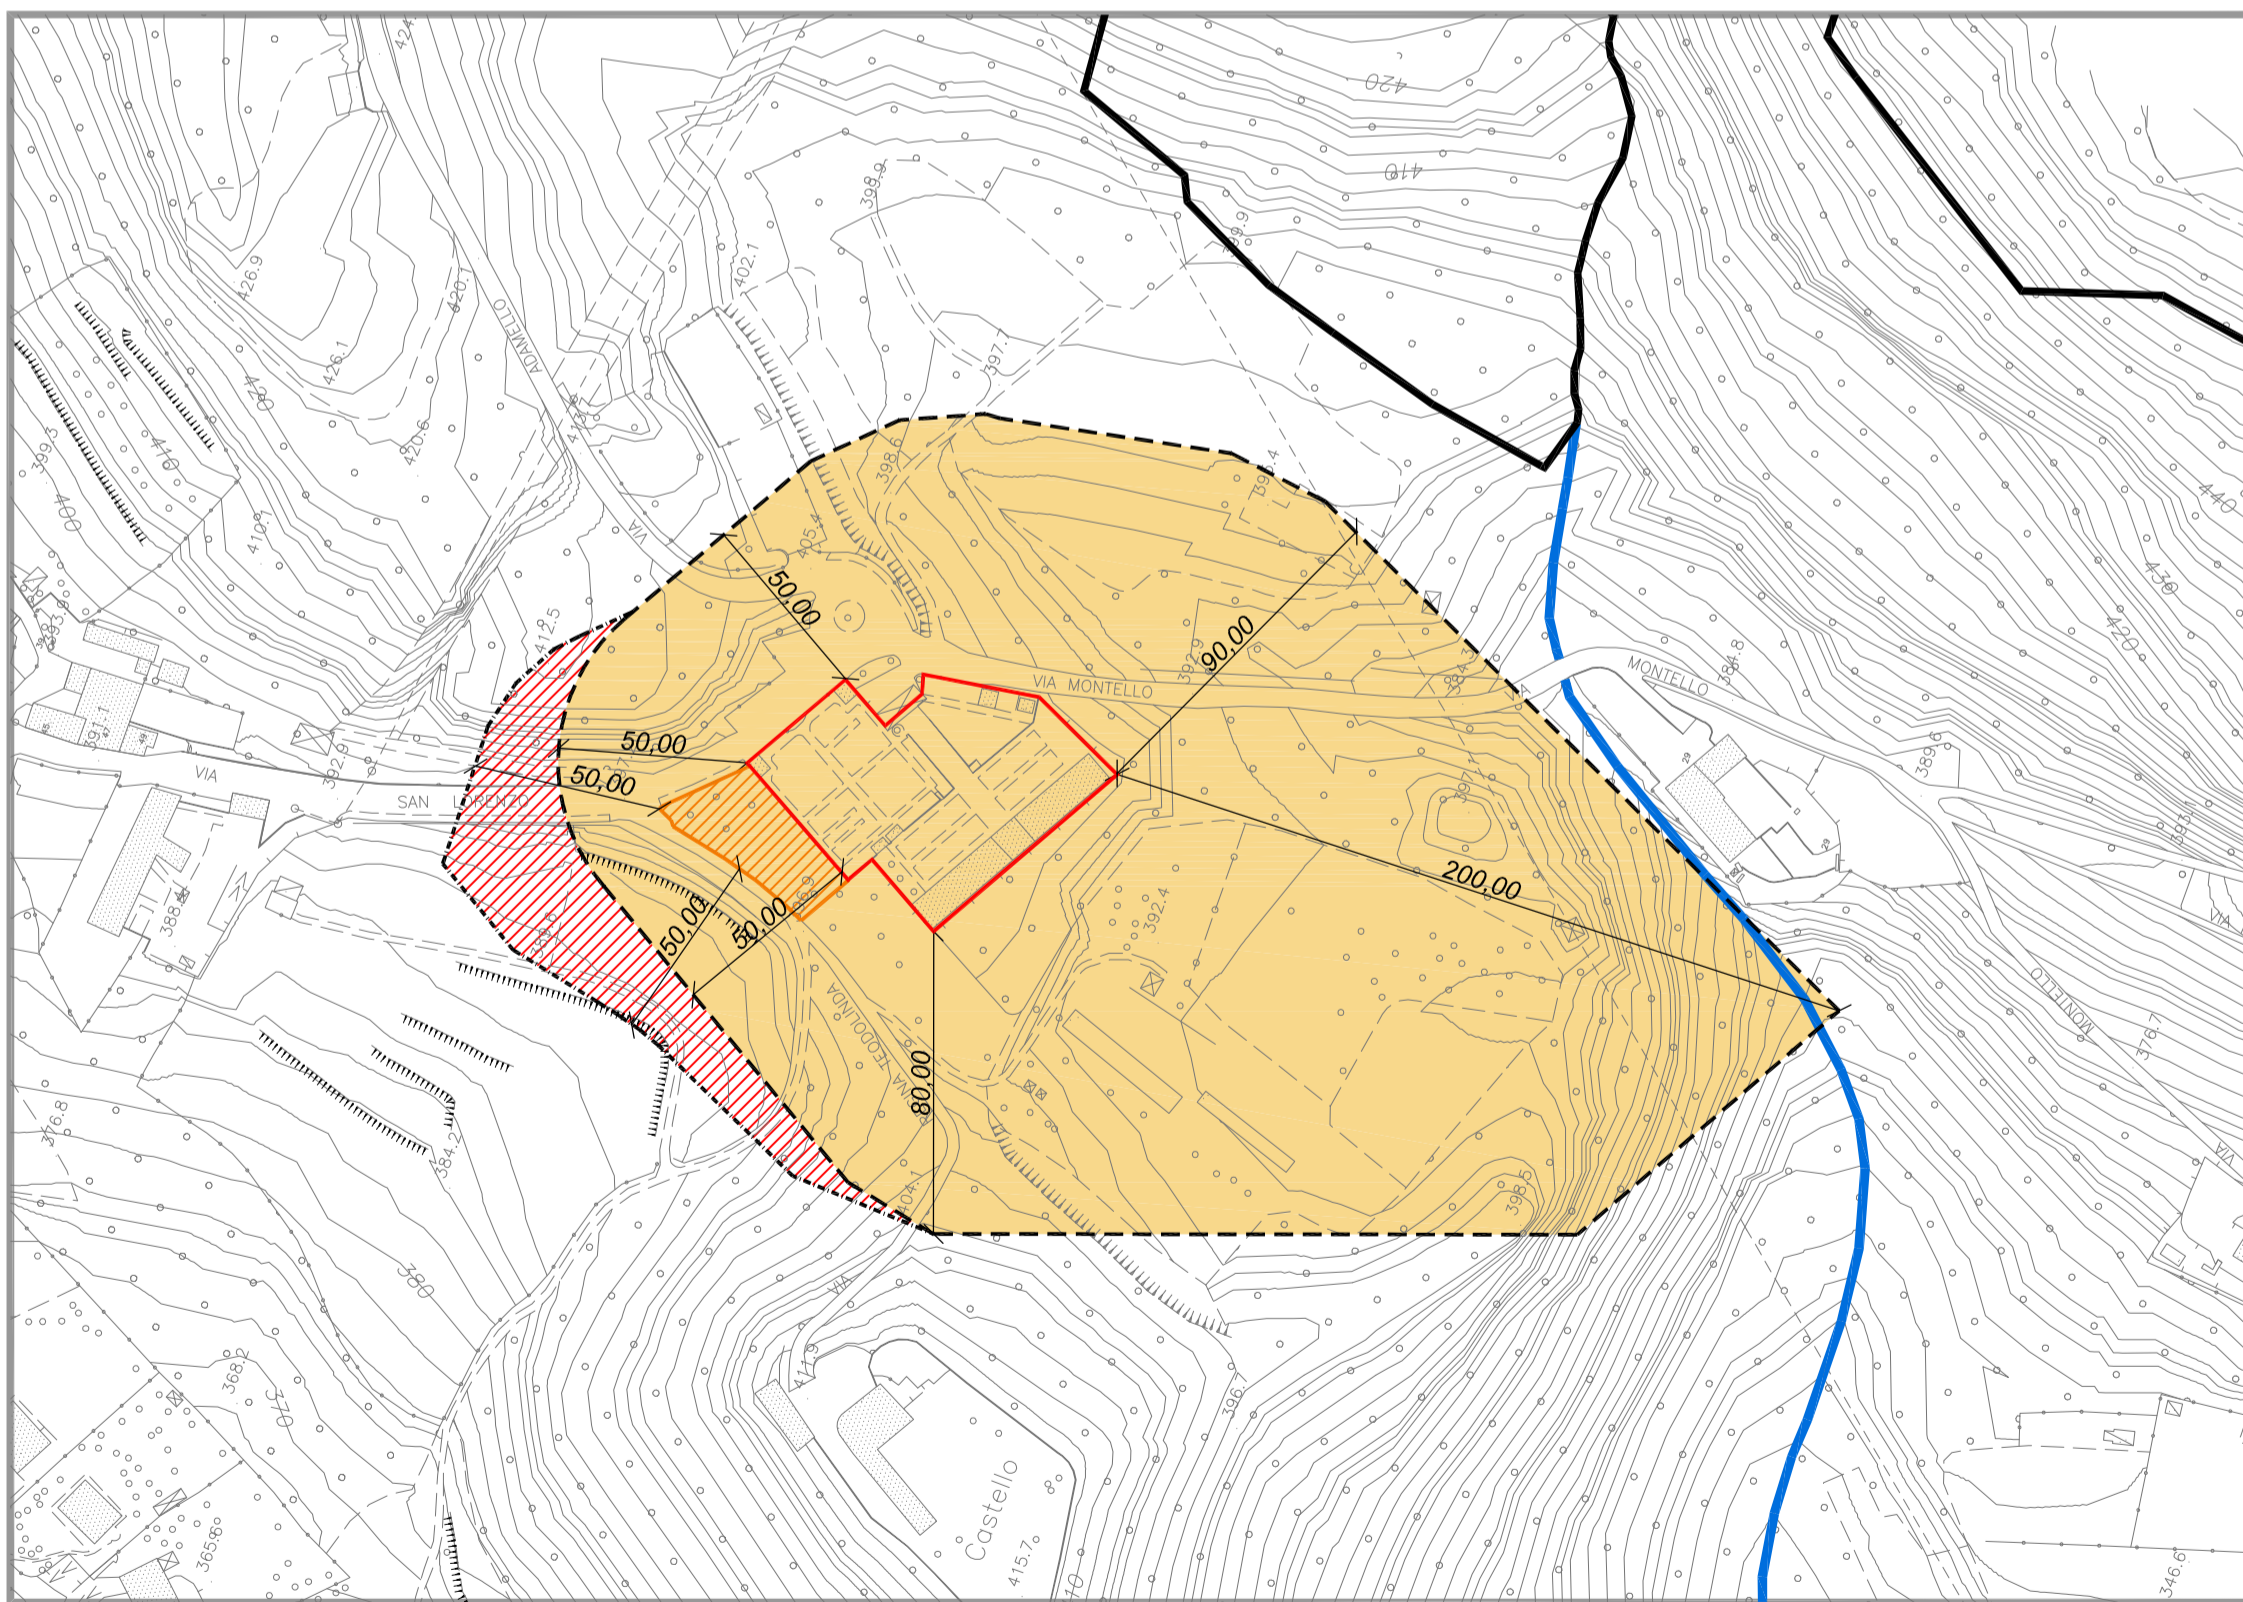

INDIVIDUAZIONE DELLA FASCIA DI RISPETTO CIMITERIALE PROPOSTA

SCALA 1:2000

- Legenda**
- Fascia di rispetto cimiteriale vigente
 - Fascia di rispetto cimiteriale in progetto
 - Perimetro cimitero esistente
 - Ampliamento cimitero



COMUNE DI CASTELLO DI BRIANZA
Provincia di Lecco

PIANO CIMITERIALE COMUNALE
ai sensi del D.P.R. n° 285/1990 - L.R. n° 22/2003 e s.i.m.

Progettista
Giorgio Siani Ingegnere
Ordine degli ingegneri di Lecco n. 424
via Fabio Filzi 2, Lecco (LC)
tel 0341.288.333 - fax 0341.288.344 - www.sianiprogetti.it
e-mail studio@sianiprogetti.it



Consulente per la Pianificazione Territoriale
Dott. GianMario Panzeri

__ adottato dal Consiglio Comunale con delibera n.
__ controdedotto alle osservazioni dal Consiglio Comunale con delibera n.
__ Il Sindaco
__ Il segretario comunale

08

MODIFICA DELLA FASCIA DI RISPETTO CIMITERIALE

