PIANTA COPERTURA

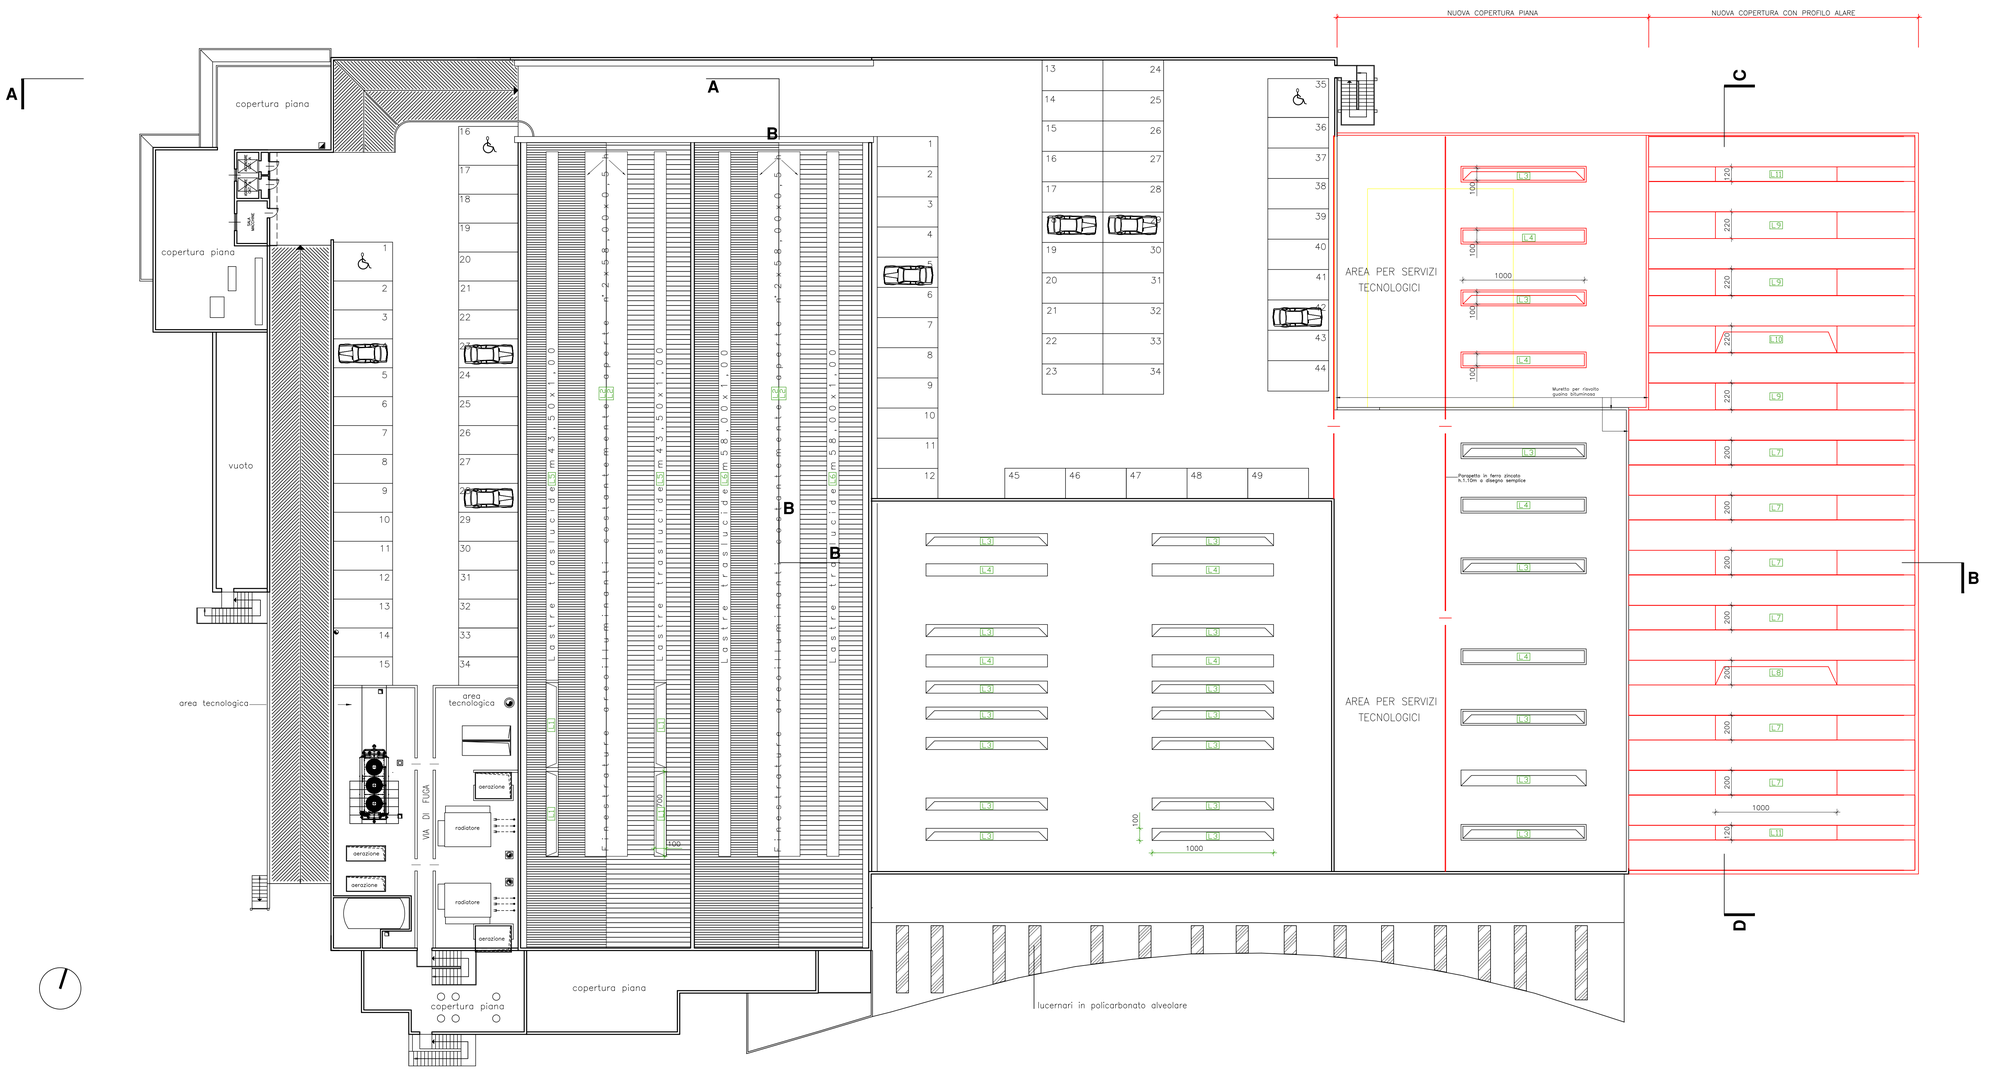

MATERIALI:

COPERTURA PIANA:
- strato di impermeabilizzazione con manto tipo termoplastic polyolefins;
- strato di barriera al vapore realizzata con un foglio di polietilene posato a secco sp. 3/10 mm;
- strato di coibentazione realizzata con pannelli in polistirene espanso, sp. cm. 12, posato mediante fissaggio meccanico con placche;
- tegolo in CAP a "doppio T"

COPERTURA ALARE:
- strato di impermeabilizzazione con manto tipo termoplastic polyolefins;
- la coibentazione è realizzata con pannelli rigidi di polistirene espanso autoestinguente, sp. 120 mm;
- tegolo di copertura prefinito in stabilimento di larghezza cm. 250 con sezione costante e testate chiuse sui canali di raccolta dell'acqua.

CUPOLE DI COPERTURA:
- Elemento trasparente in policarbonato alveolare.
- Elemento opaco a doppia lastra.
- Pareti realizzate con lastre grecate curve in lamiera preverniciata colore bianco grigio, con interposta coibentazione in lana di vetro.

LEGENDA:

		TIPOLOGIA	DIMENSIONE	AERANTE	ILLUMINANTE
L1	N.4	LUCERNARIO APRIBILE	100X700	100X700	100X700
L2	N.4	LUCERNARIO APRIBILE	50X5800	50X5800	50X5800
L3	N.21	LUCERNARIO APRIBILE	100X1000	100X1000	100X1000
L4	N.8	LUCERNARIO FISSO	100X1000	–	100X1000
L5	N.2	LUCERNARIO FISSO	100X4350	–	100X4350
L6	N.2	LUCERNARIO FISSO	100X5800	–	100X5800
L7	N.6	LUCERNARIO FISSO	200X1000	–	200X1000
L8	N.1	LUCERNARIO APRIBILE	200X1000	200X1000	200X1000
L9	N.3	LUCERNARIO FISSO	220X1000	–	220X1000
L10	N.1	LUCERNARIO APRIBILE	220X1000	220X1000	220X1000
L11	N.2	LUCERNARIO FISSO	120X1000	–	120X1000

N.B. I LUCERNARI APRIBILI SONO MOTORIZZATI

STUDIO
geom. GUERRINO MAURI
ing. ALESSANDRO MAURI
VIA TRIESTE N° 4
23842–BOSISIO PARINI–LC
TEL. FAX.031865308
E-MAIL mauriprogetti@gmail.com

PROGETTO: Approvazione PA50.5 in variante al vigente PGT ai sensi dell'articolo 14 comma 1 della L.R. 12/2005.

I PROGETTISTI

IL DIRETTORE DEI LAVORI:

IL COMMITTENTE:

L' IMPRESA:

TAVOLA: 04

File:10891042

DATA: 18.07.2014 27.04.2015 30.07.2015

PARTICOLARI: Pianta copertura

SCALA: 1:200

PROPRIETÀ: FEAT Group S.p.A.

A norma di Legge la proprietà di questo disegno è riservata – La riproduzione anche parziale della tavola senza preventiva autorizzazione è vietata