



# SEZIONE A-B

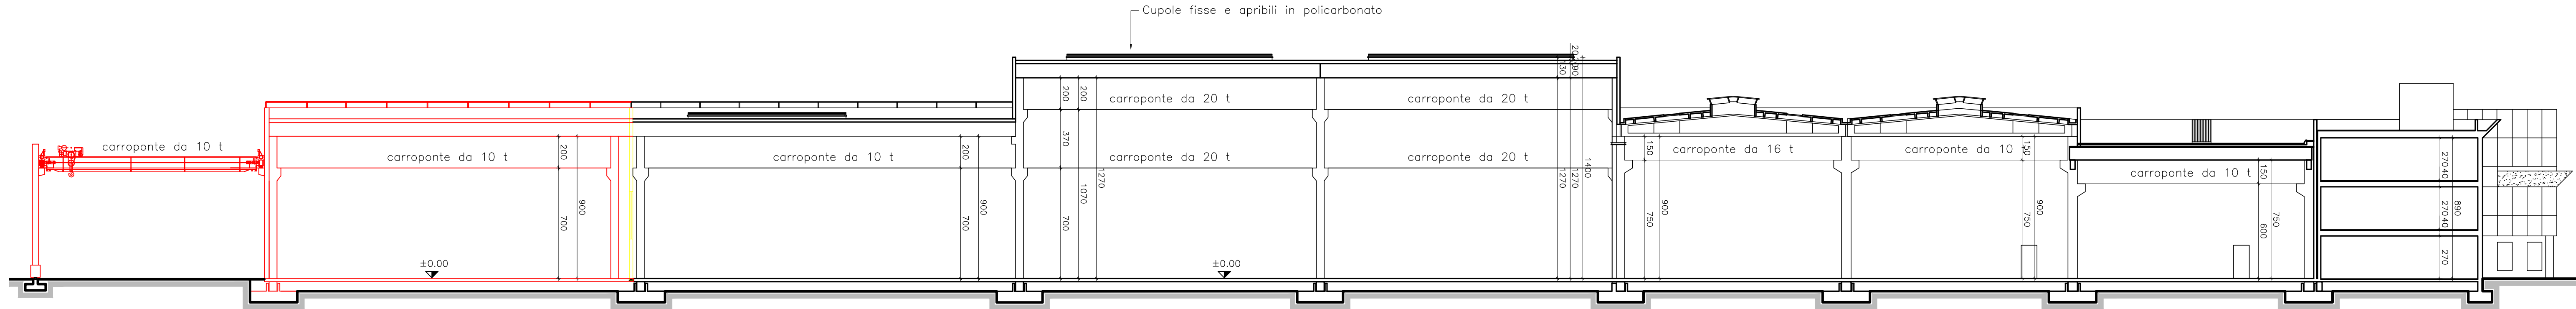

# SEZIONE C-D

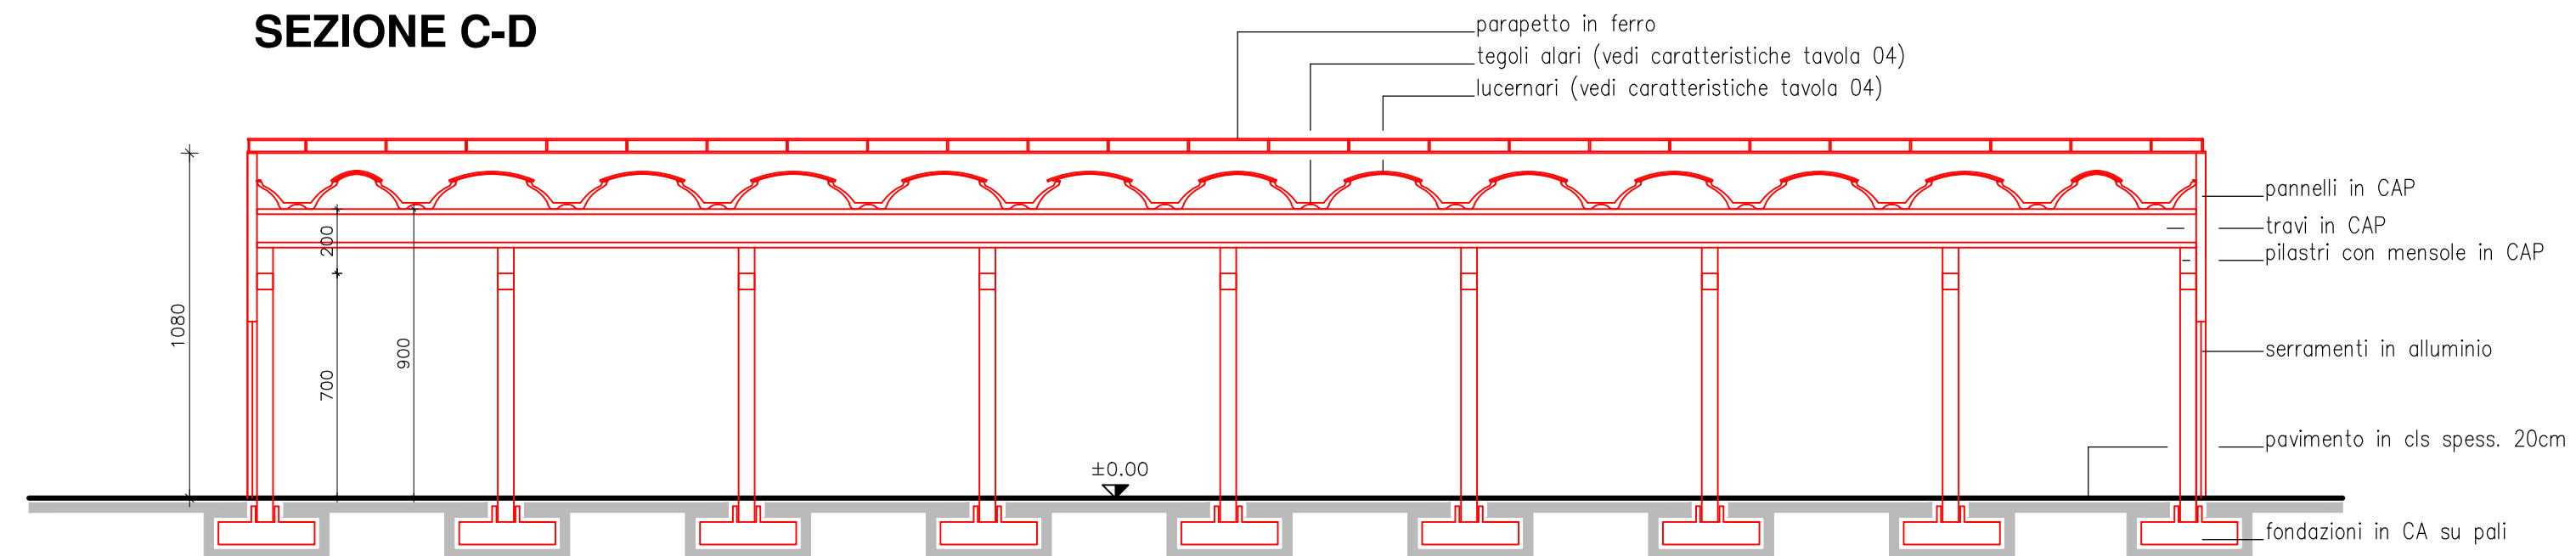

STUDIO <b>geom. GUERRINO MAURI</b> <b>ing. ALESSANDRO MAURI</b> VIA TRIESTE N° 4 23842-BOSISIO PARINI-LC TEL. FAX.031865308 E-MAIL mauriprogetti@gmail.com	PROGETTO: Approvazione PA50.5 in variante al vigente PGT ai sensi dell'articolo 14 comma 1 della L.R. 12/2005.	I PROGETTISTI
	TAVOLA: <b>06</b> File:10891062	DATA: 18.07.2014 27.04.2015
SCALA: 1:200	PARTICOLARI: Sezioni 30.07.2015	IL COMMITTENTE:
PROPRIETÀ: FEAT Group S.p.A.	L'IMPRESA:	