




**PARTICOLARE "A"**  
(SC.1:30)

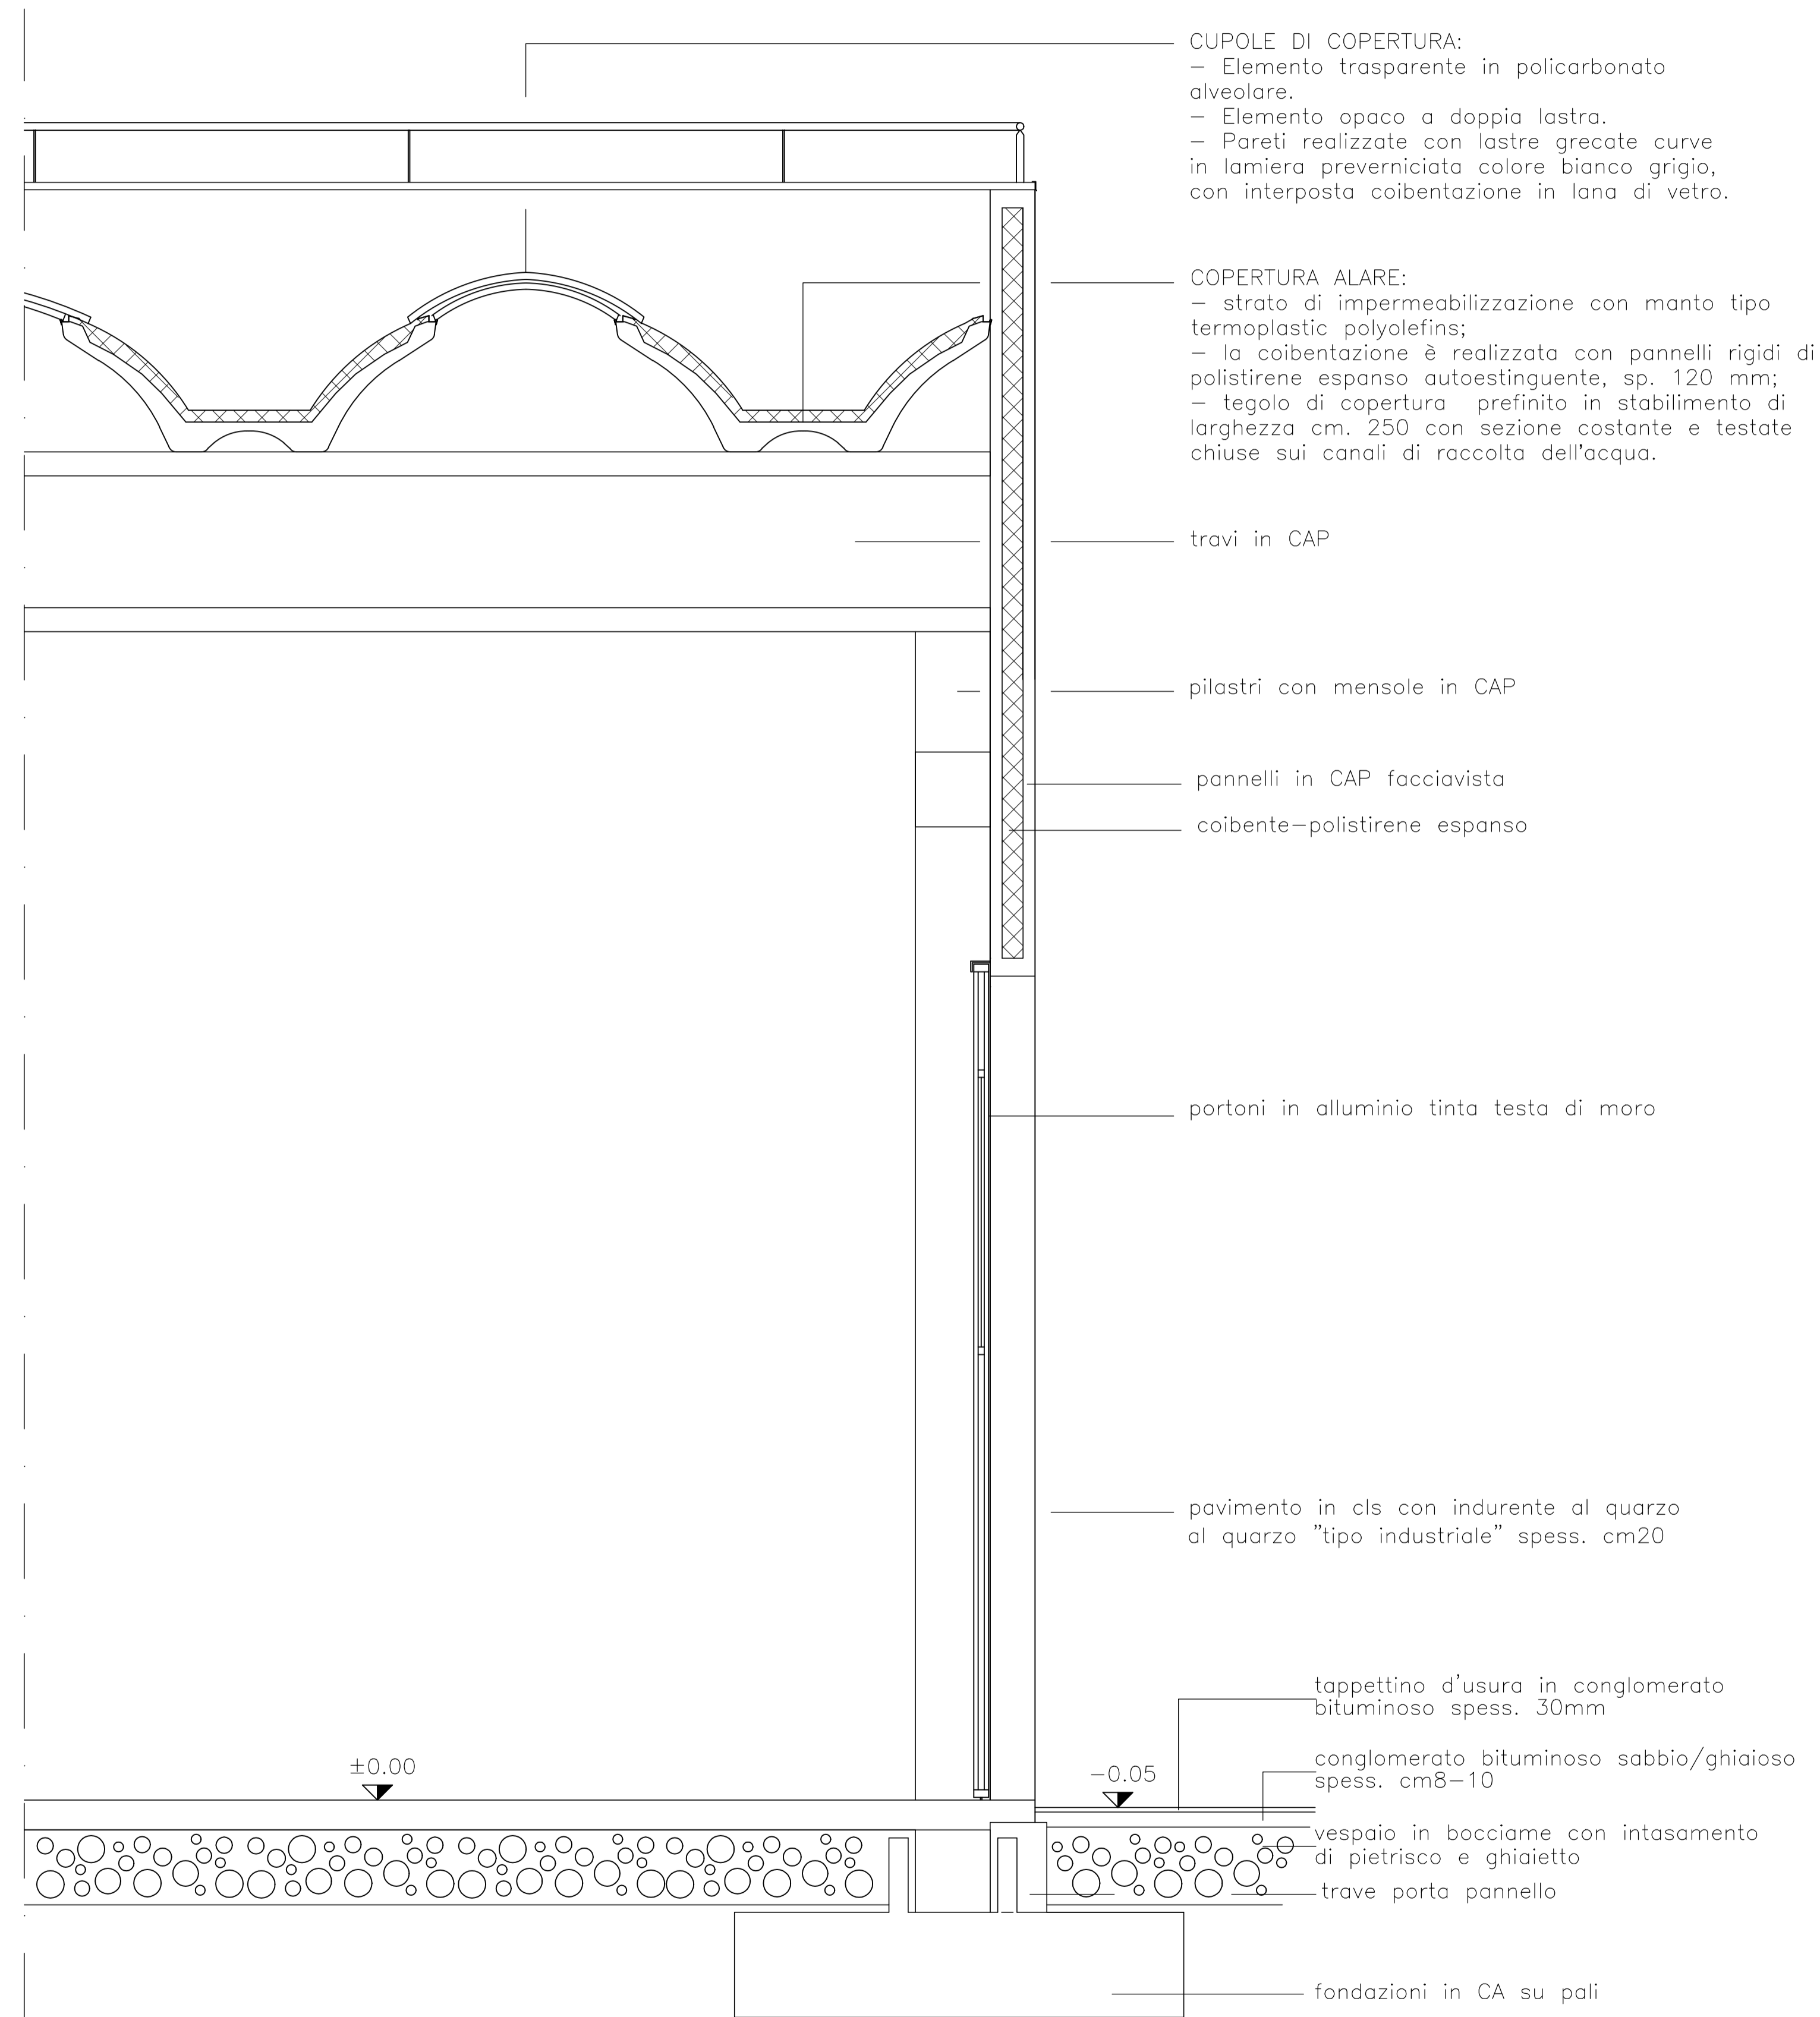


**PARTICOLARE "B"**  
(SC.1:30)

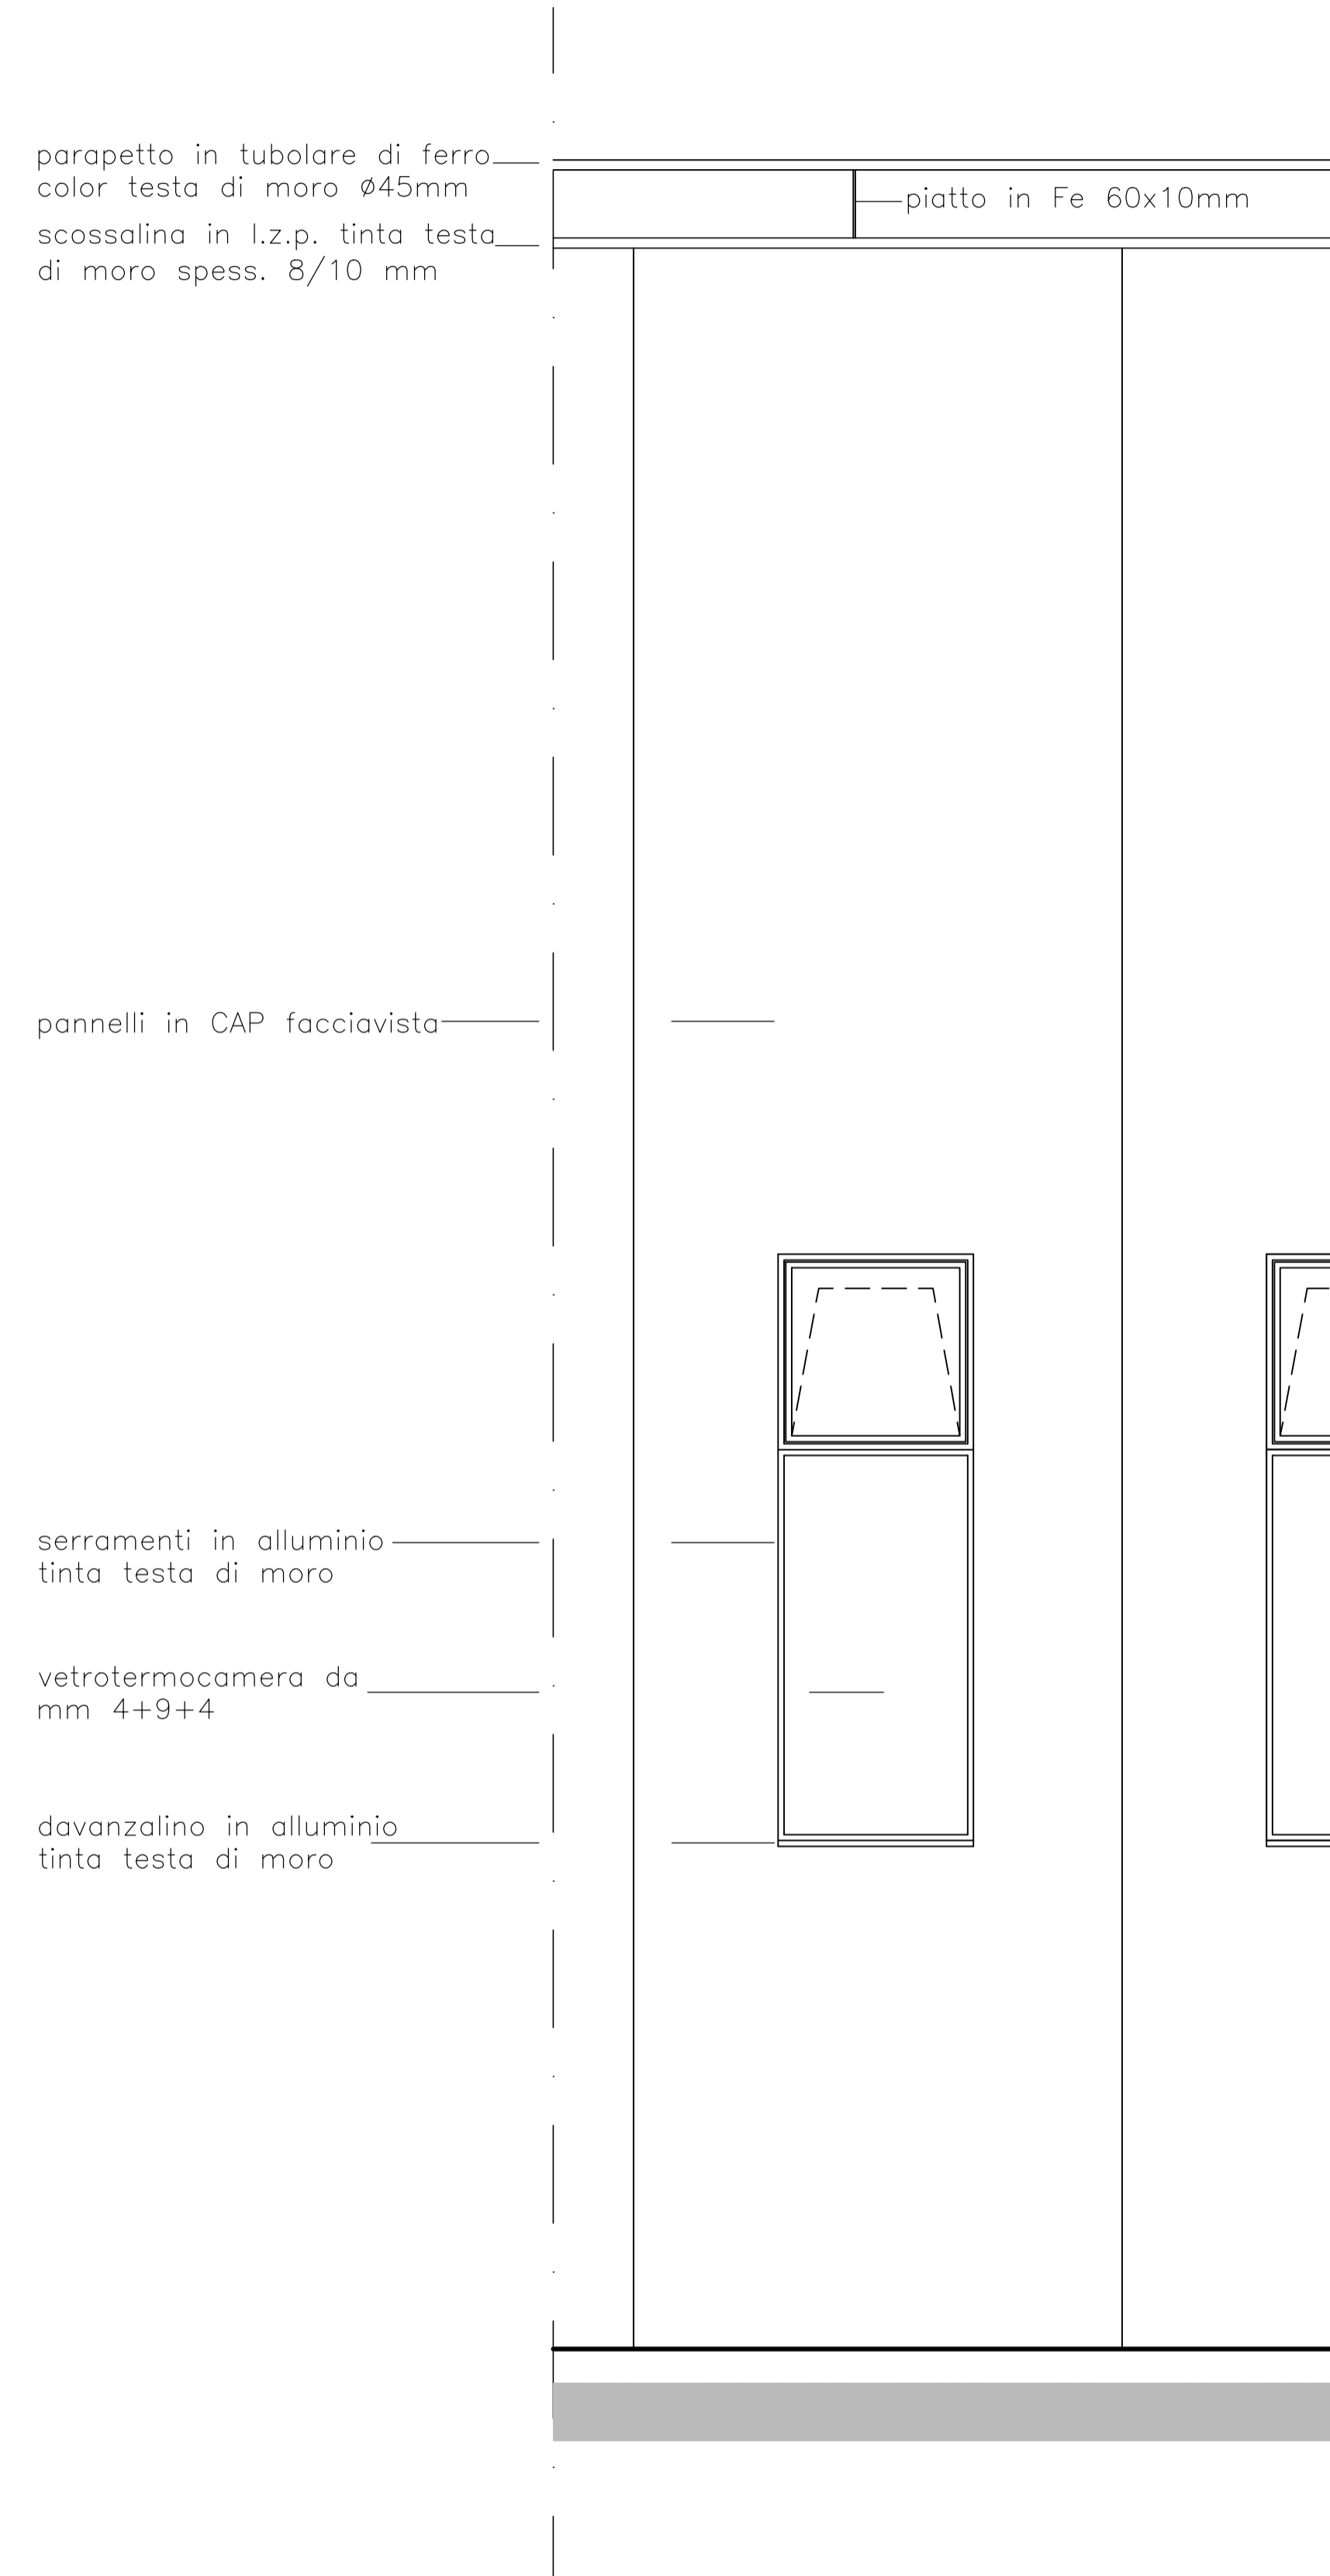

**SPACCATO SEZIONE C-D**  
(vedi tavola 06)

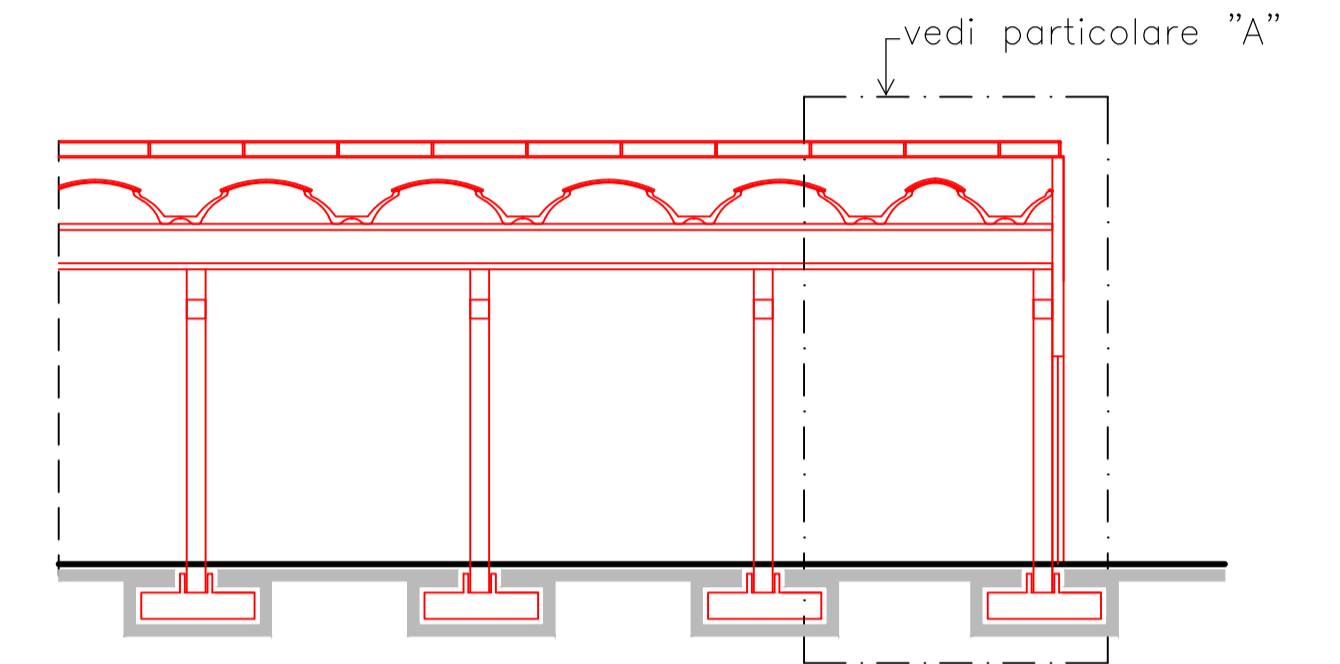

**SPACCATO PROSPETTO NORD**  
(vedi tavola 05)

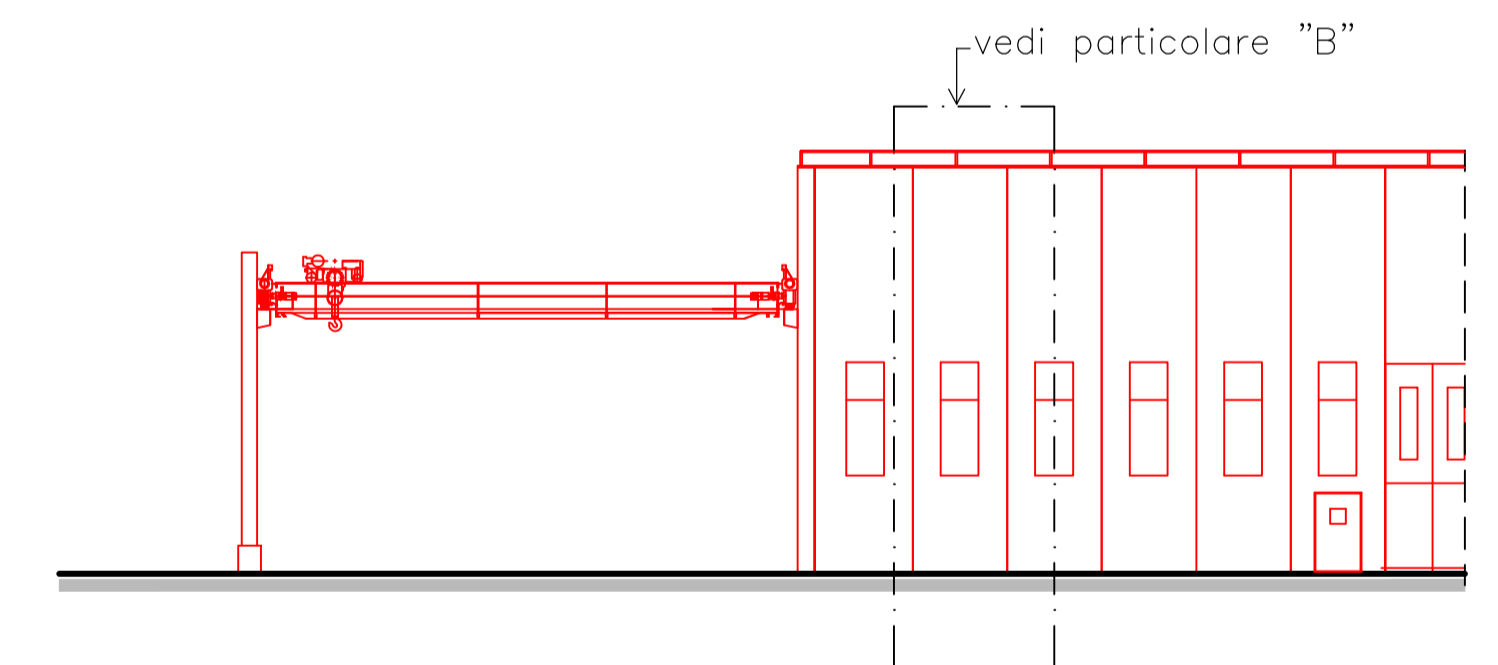

STUDIO <b>geom. GUERRINO MAURI</b> <b>ing. ALESSANDRO MAURI</b> VIA TRIESTE N° 4 23842-BOSISIO PARINI-LC TEL. FAX.031865308 E-MAIL. mauriprogetti@gmail.com		PROGETTO: Approvazione PA50.5 in variante al vigente PGT ai sensi dell'articolo 14 comma 1 della L.R. 12/2005.	I PROGETTISTI:  IL DIRETTORE DEI LAVORI:
TAVOLA: <b>09</b> File:10891092	DATA: 18.07.2014 27.04.2015 SCALA: 1:30 1:200	PARTICOLARI: Particolari 1:30 30.07.2015 PROPRIETA: FEAT GROUP S.p.A.	IL COMMITTENTE:  L'IMPRESA:

