




# AEROFOTOGRAMMETRICO

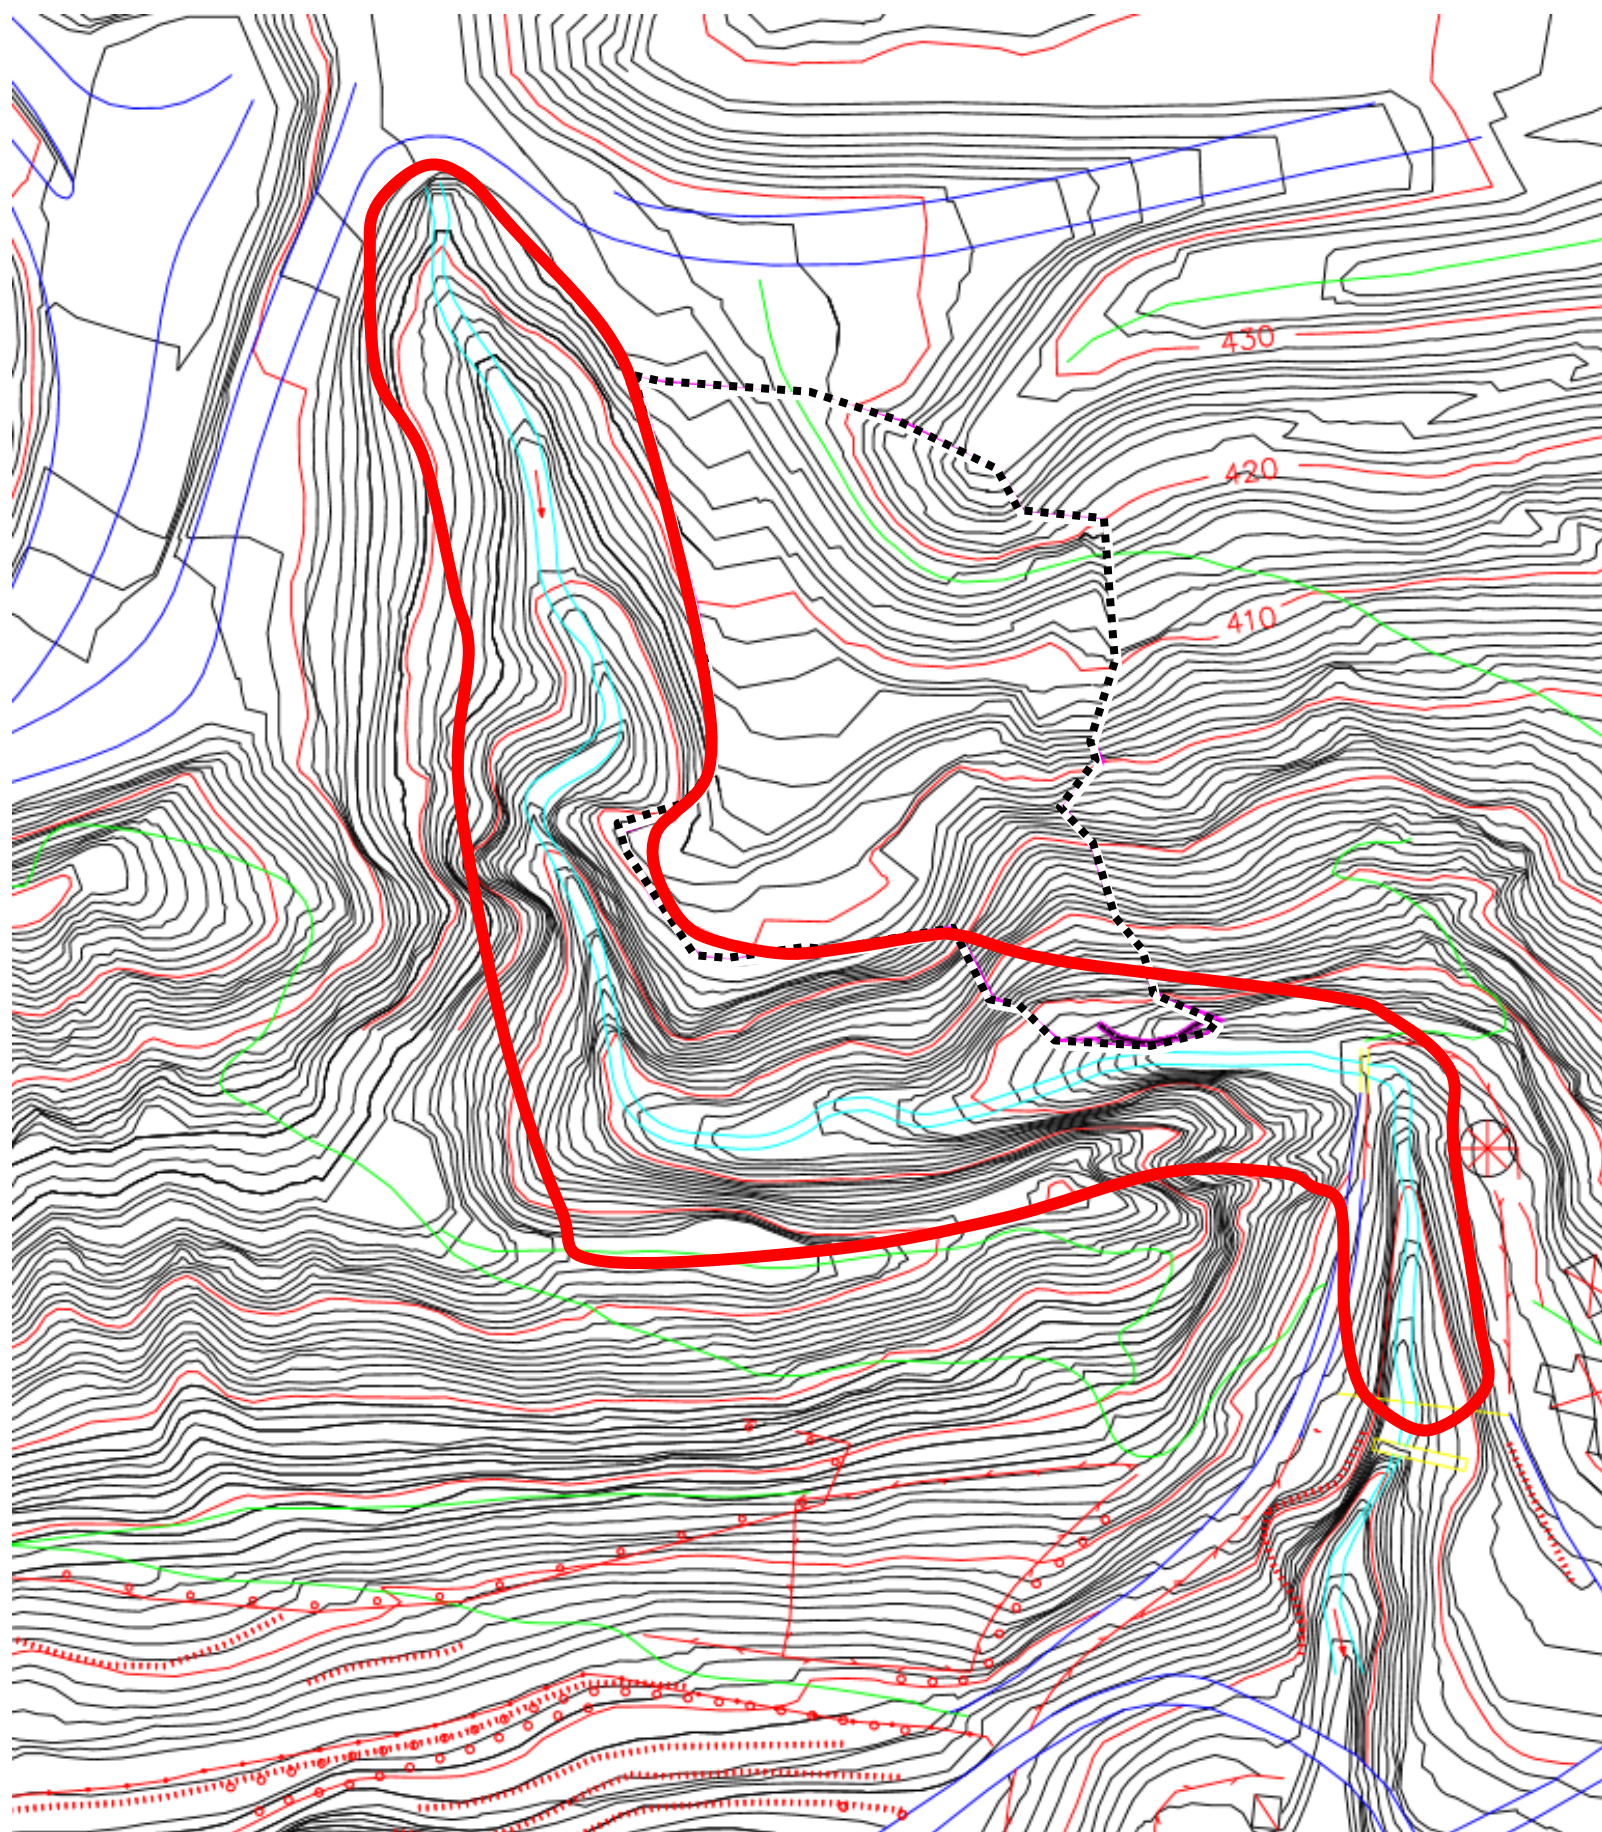

 Area interessata dalle opere di riqualifica idraulica del torrente Molina con pulizia vegetazione in alveo

 Area interessata dai lavori di sistemazione della frana (compatibilità paesaggistica n° 01/2014 del 21.02.2015 e permesso di costruire in sanatoria n° 02-2015 del 28.03.2015)



COMUNE DI  
CESANA BRIANZA

HOLCIM (ITALIA) S.P.A.

Via Volta n° 1 - 22046 Merone (Como)  
Tel. 031.616111 - Fax 031.616580


Progetto:

**OPERE DI RIQUALIFICAZIONE DEL TORRENTE VAL MOLINA TRA q. 410 m.s.l.m. e q. 345 m.s.l.m.**

Oggetto:

**Stato di fatto: Aerofotogrammetrico**

Direzione :  
Risorse

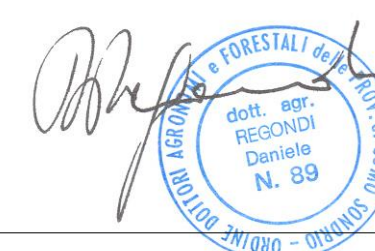

Consulente tecnico:  
DR. AGR. DANIELE REGONDI  
regondidaniele@tin.it

Scala: 1:1.000

30 settembre 2015

**Tav. 1b**