SEZ. 2

Rimboschimento forestale su pianoro e gradone, escluso versanti e pendii ripidi

Bosco esistente di margine e lungo le sponde del torrente Molina: pulizia vegetazione instabile pericolante per stabilizzazione del terreno

Inerbimento con idrosemina potenziata mediante apporto di sostanza organica, fino alla formazione del cotico erboso

Parete in roccia

Val Molina

Gradoni (esistenti)

Stabilizzazione scarpate con palizzata (traverse)

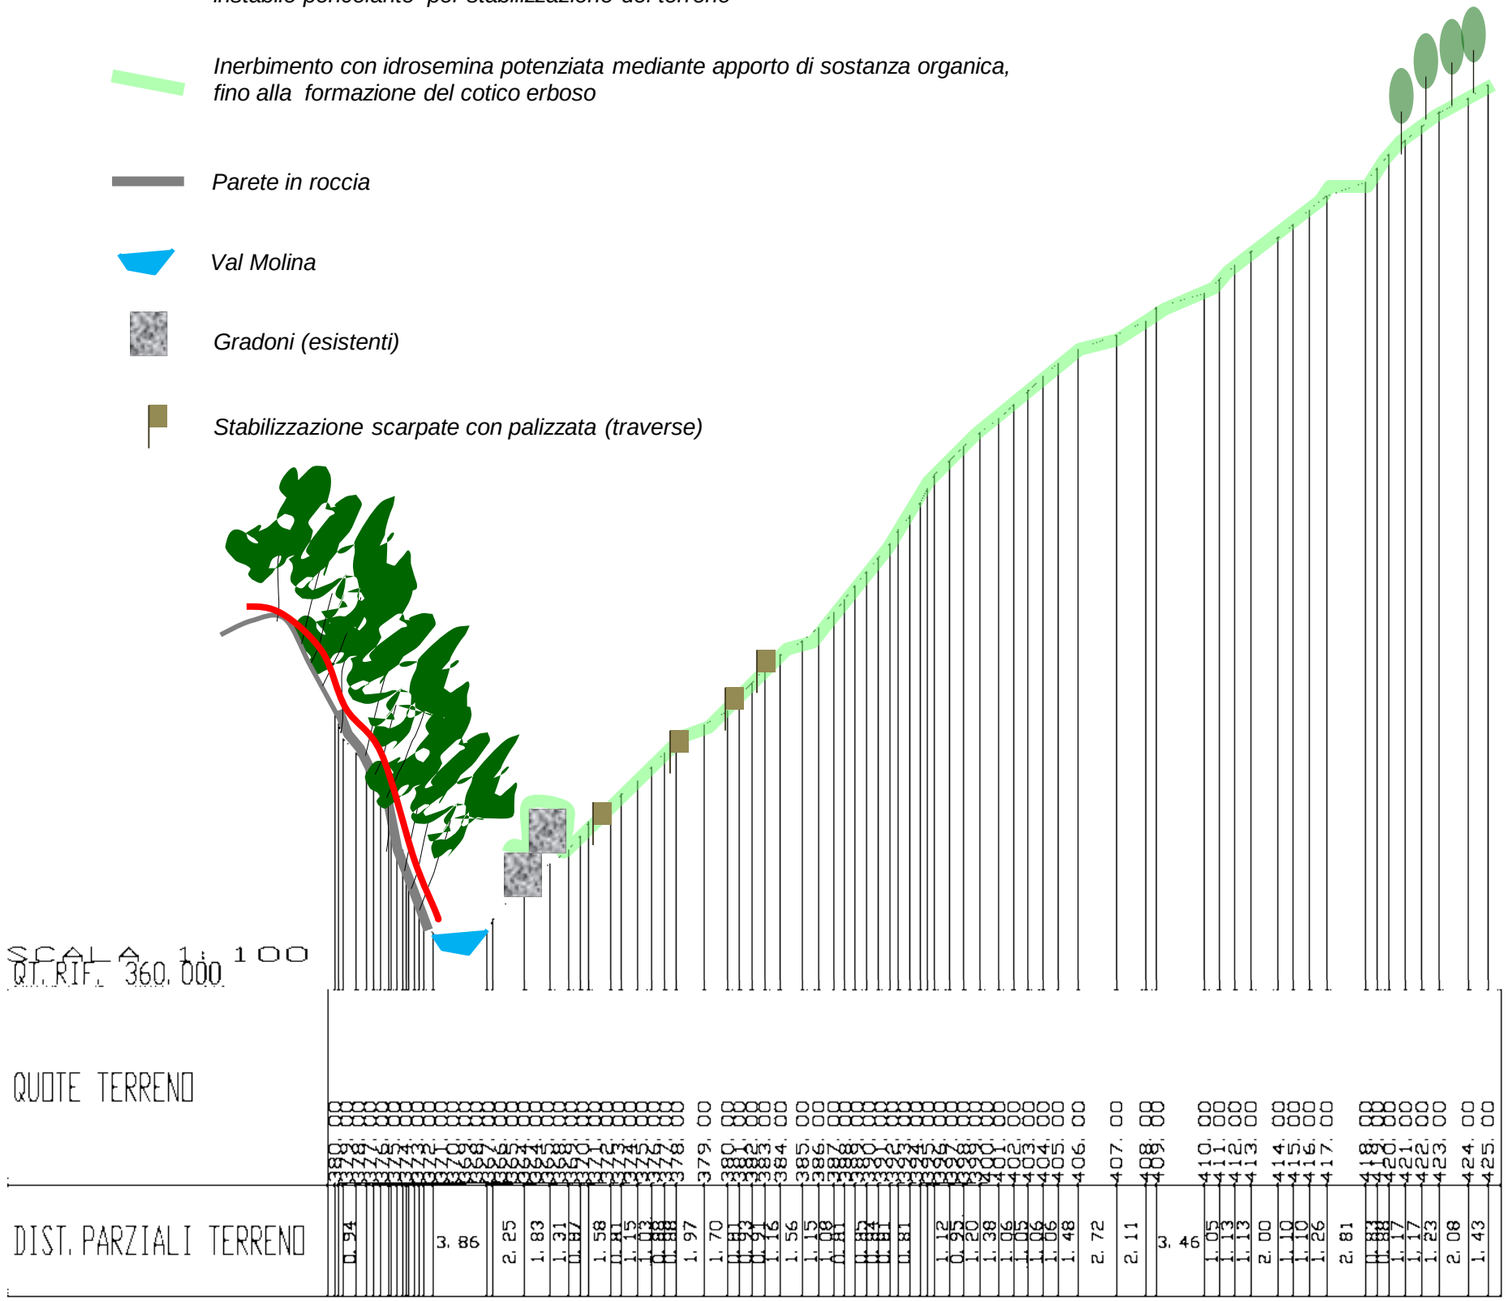

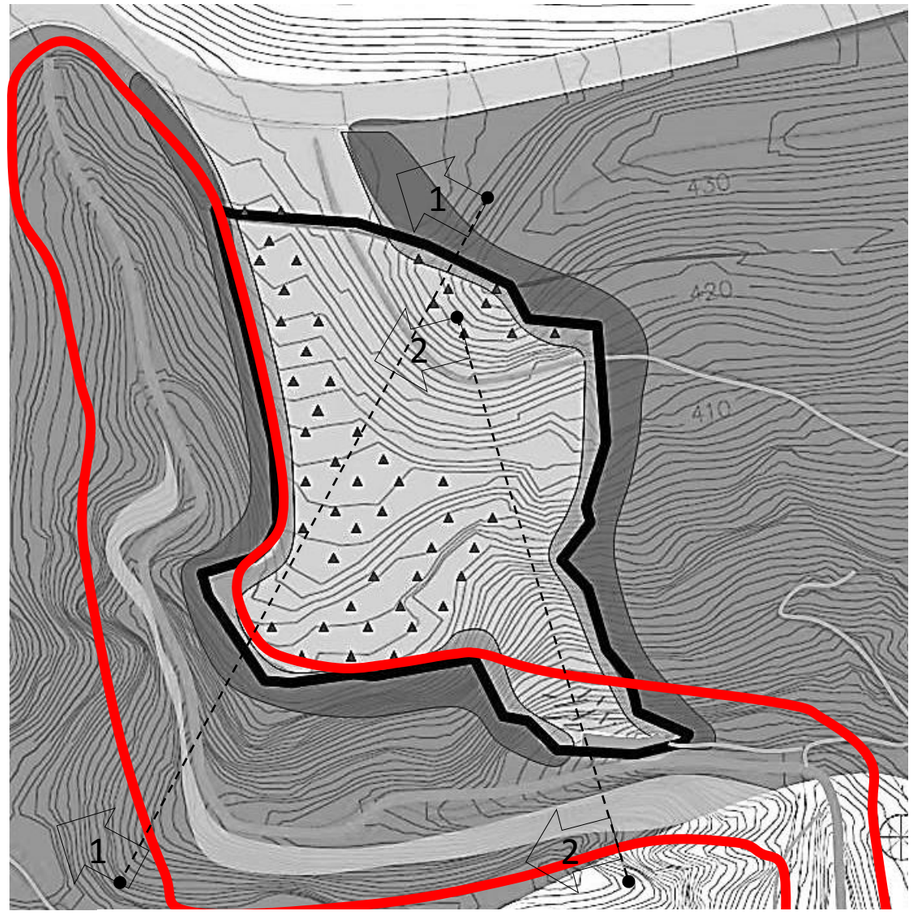

COMUNE DI
CESANA BRIANZA

HOLCIM (ITALIA) S.P.A.
Via Volta n° 1 - 22046 Merone (Como)
Tel. 031.616111 - Fax 031.616580

Progetto:

OPERE DI RIQUALIFICAZIONE DEL TORRENTE VAL MOLINA TRA q. 410 m.s.l.m. e q. 345 m.s.l.m.

Oggetto:

Stato finale:
Morfologia e sistemazione a verde – Sezione 2-2

Direzione :
Risorse

Consulente tecnico:
DR. AGR. DANIELE REGONDI
regondidaniele@tin.it

ORDINE DOTTORI AGRONOMI e FORESTALI della PROV. di COMO SONDRIO
dott. agr. REGONDI Daniele N. 89

Scala: 1:500

30 settembre 2015

Tav. S4.2