COMUNE DI CIVATE
Provincia di Lecco

SISTEMAZIONE IDRAULICA E MESSA IN SICUREZZA DELLA VALLE DELL'ORO A SEGUITO DEGLI EVENTI ALLUVIONALI DEL LUGLIO 2009

INTERVENTI RELATIVI AL PONTE SUL TORRENTE TOSCIO IN VIA PAPA GIOVANNI XXIII

PROGETTO DEFINITIVO

3.3	MESSA IN SICUREZZA DEL VERSANTE ROCCIOSO IN LOCALITA' MOMBELLO *PLANIMETRIA OPERE IN PROGETTO E SEZIONI*

aggiornamenti			classificazione
n.	data		65S10
			scala
			1:200
			data
			Ottobre 2010

Progettista: DOTT. ING. MARCO MANNUCCI BENINCASA
Collaboratore: DOTT. ING. ELENA LOPATRIELLO
Grafica: GEOM. MARCO OLTOLINI

BMB INGEGNERIA S.R.L.
Sede Legale: Via Ticinese, 61 - 20090 Settimo Milanese (MI)
Tel. +39 02 68074751 - Fax +39 02 68074342
info@bmbingegneria.net
www.bmbingegneria.net
Codice Fiscale 07787760963
Partita IVA 07787760963
R.E.A. MI1932751
Iscritt. C.C.I.A.A. n° 0787760963

Consulenza geologica e indagini geotecniche:
Dott. Geol. Egidio De Maron
Sede Legale: C.so Matteotti 34 - Calolziocorte e Via Ticinese n. 102c - 23900 LECCO
Tel. +39 0341 - 2 - 201958 - 348 - 2708
egidio.demaron@tiscalibero.it
Partita IVA 02700320138

LEGENDA

1	traccia sezione
	rete armata - reticolo 4x4 metri rete a doppia torsione in aderenza 8x10 cm, diam. 3 mm rete in aderenza non armata a maglia 4x4m - 12 mm ancoraggi con barre Feb450c - Lungh. 2/3 metri - 24 mm legatura di contorno con fune d'acciaio da 20 mm
	pannello in fune a maglia 25x25 cm con sottostante rete a doppia torsione in aderenza 8x10 cm - D. 3 mm non armata ancoraggi con barre Feb450c - L. 3,0 metri - D. 24 mm legatura di contorno con fune d'acciaio da 16 mm
	tirante di consolidamento barra Diwidag da 26,5 mm - lungh. 9,0 metri

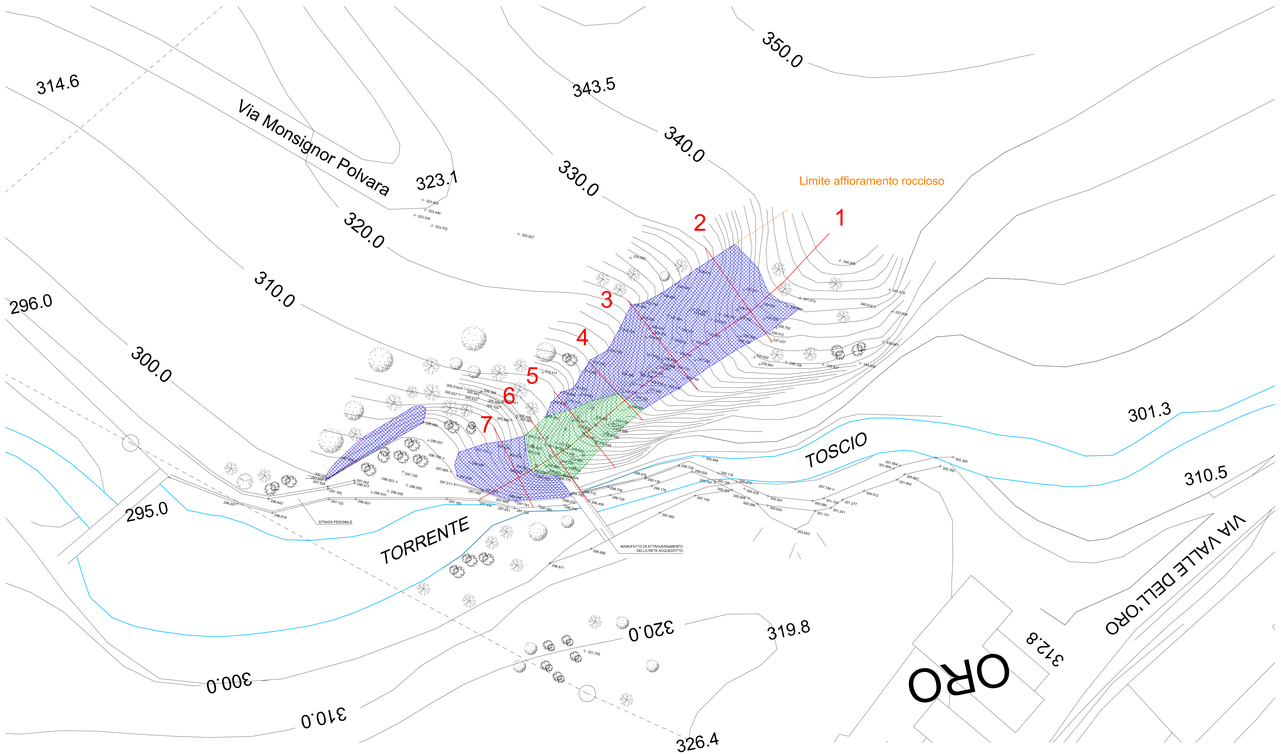
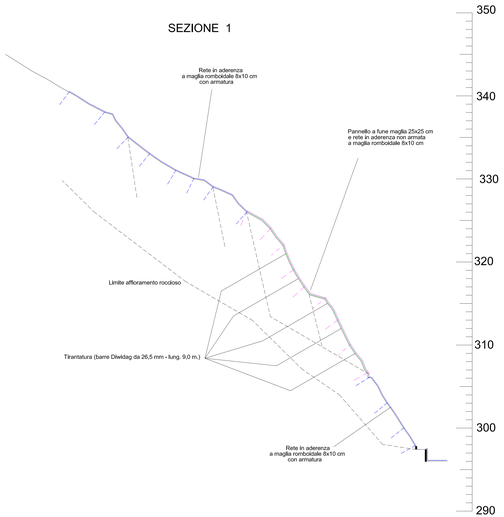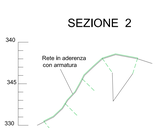
SCALA 1:200