SEZIONE TIPO STRADE URBANE IN PROGETTO
(minimo)

Prolungamento via N. Sauro a valle strada di gronda
Strada di gronda e collegamenti piazza S. d'Acquisto

N.B.: solo carreggiata mt.6.00 tra insediamenti
via N. Sauro e allineamento visoni

SEZIONE TIPO STRADE URBANE IN PROGETTO
(minimo)

Collegamento via dei Gelsi - via per Ventiego/

SEZIONE TIPO STRADE URBANE IN PROGETTO
(minimo)

Collegamento via Martiri Liberta/ strada di gronda

SEZIONE TIPO STRADE CAMPAGNA

SEZIONE TIPO CICLOPISTE IN PROGETTO

SEZIONE TIPO SENTIERI
E PERCORSI PEDONALI

Viabilita' urbana esistente (caratteristiche esistenti)
Strade di collegamento ai nuclei periferici e cimitero esistenti (caratteristiche esistenti)
Strade urbane di progetto
Strade di campagna
Strade di campagna in previsione (presso campo calcio)
Percorsi pedonali/sentieri di interesse rurale e paesaggistico
Sentieri esistenti confermati
Percorsi ciclopedonali in previsione
Adeguamento sede stradale e formazione pista ciclopedonale lungo SP48
CONFINE COMUNALE
N.B.: Tutto il territorio e' vincolato ai sensi ex legge n.1497 del 29.06.1939
Elettrodotti 380KV
Elettrodotti 220KV
Elettrodotti 132KV

COMUNE DI CREMELLA
Provincia di Lecco

PIANO DI GOVERNO DEL TERRITORIO

Adottato con delibera consiliare n. 46 in data 15.12.2008

Approvato con delibera consiliare n. 24 in data 12.05.2009

I TECNICI

IL SEGRETARIO

IL SINDACO
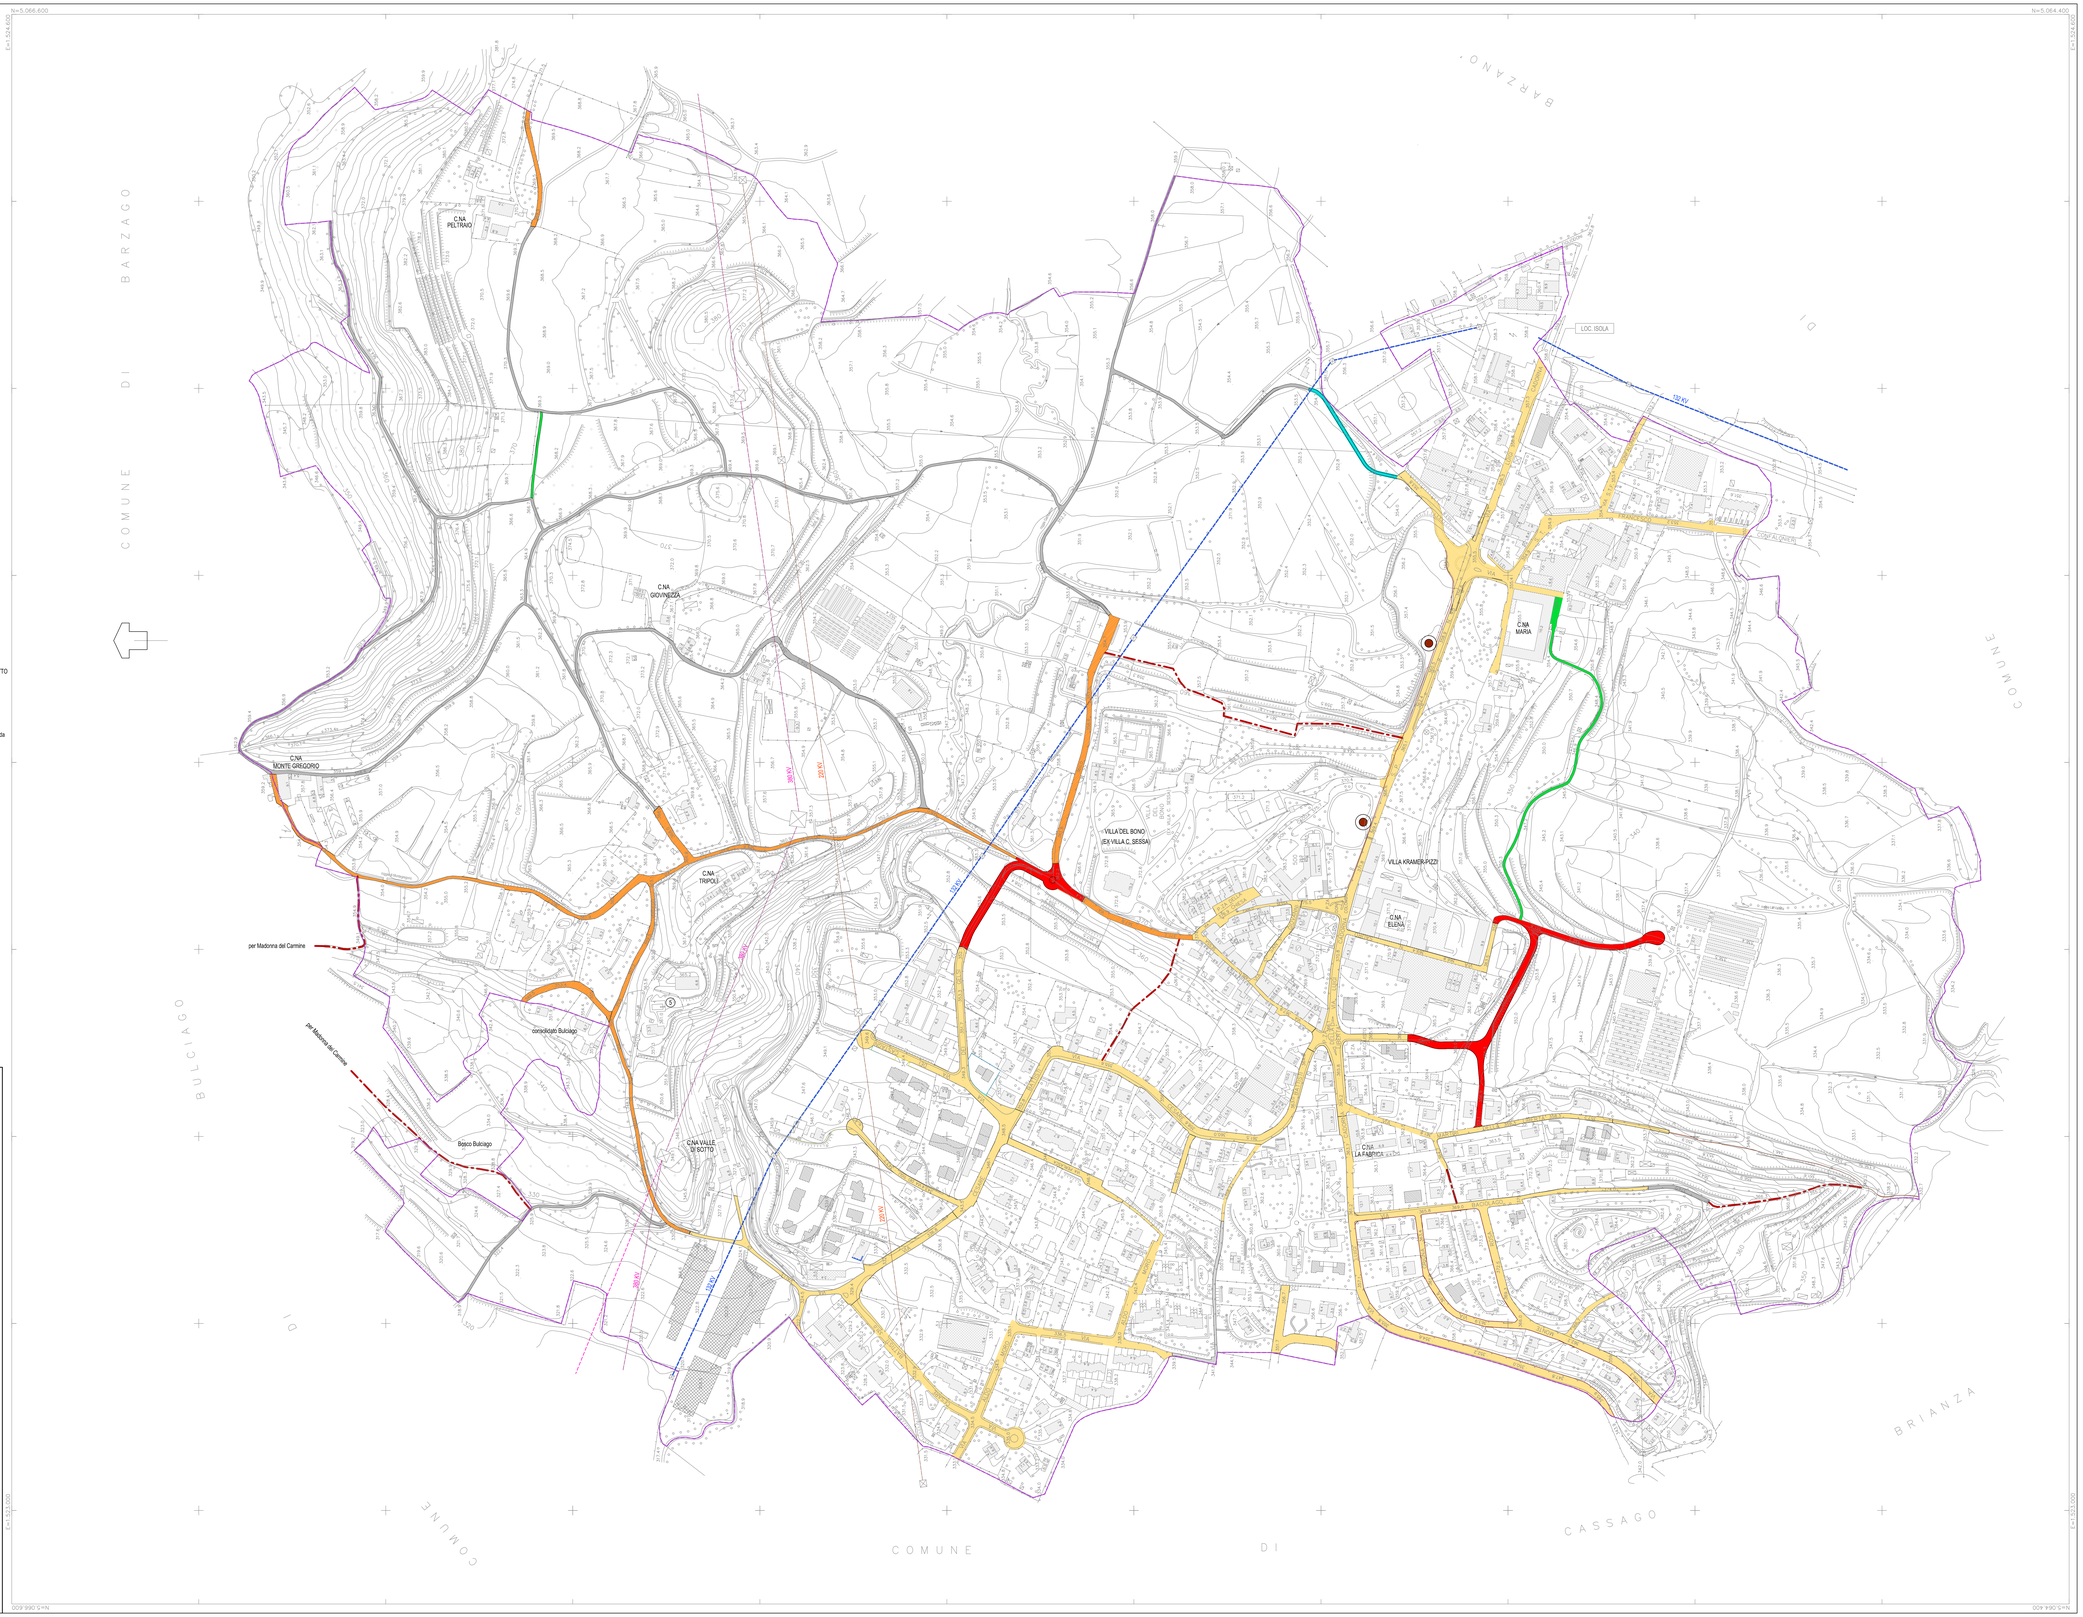
OGGETTO	DATA	ALLEGATO
PREVISIONI DI ADEGUAMENTO VIABILITA' E COLLEGAMENTI VARI NEL TERRITORIO COMUNALE CON PROPOSTE DI MODIFICA	APRILE 2009	A 3.2 BIS
	SCALA 1:2000