



Corenno Plinio

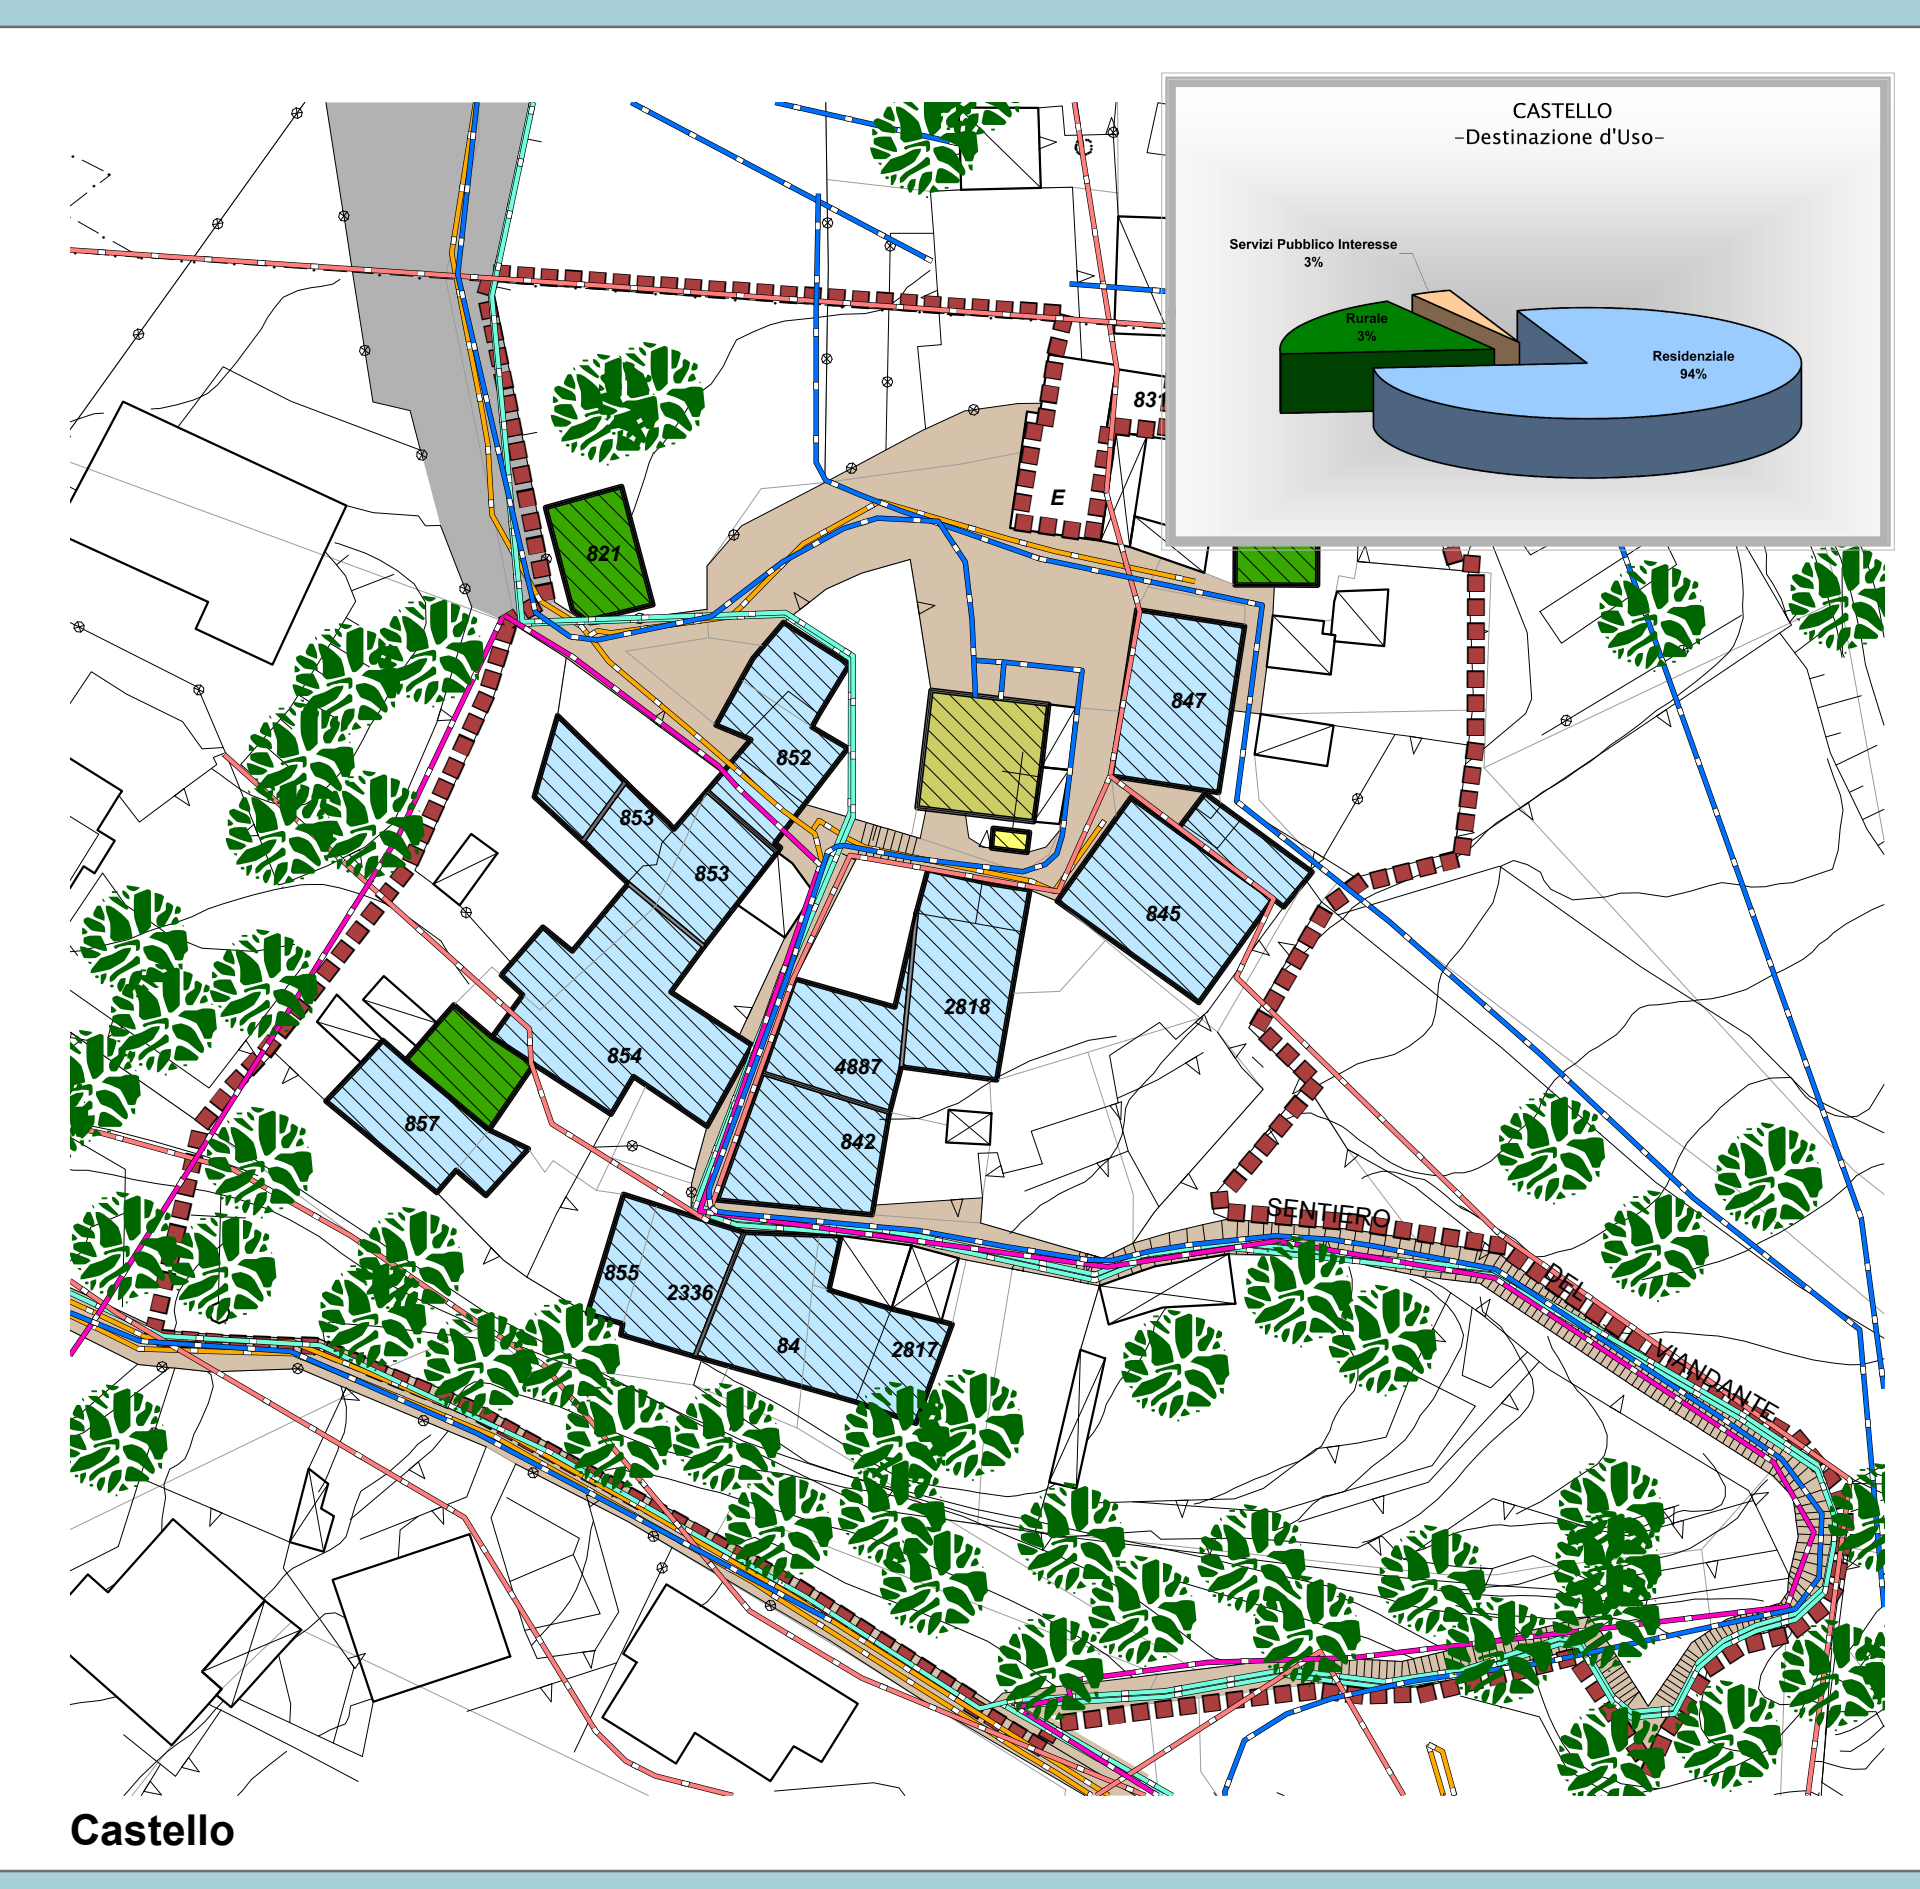

Castello

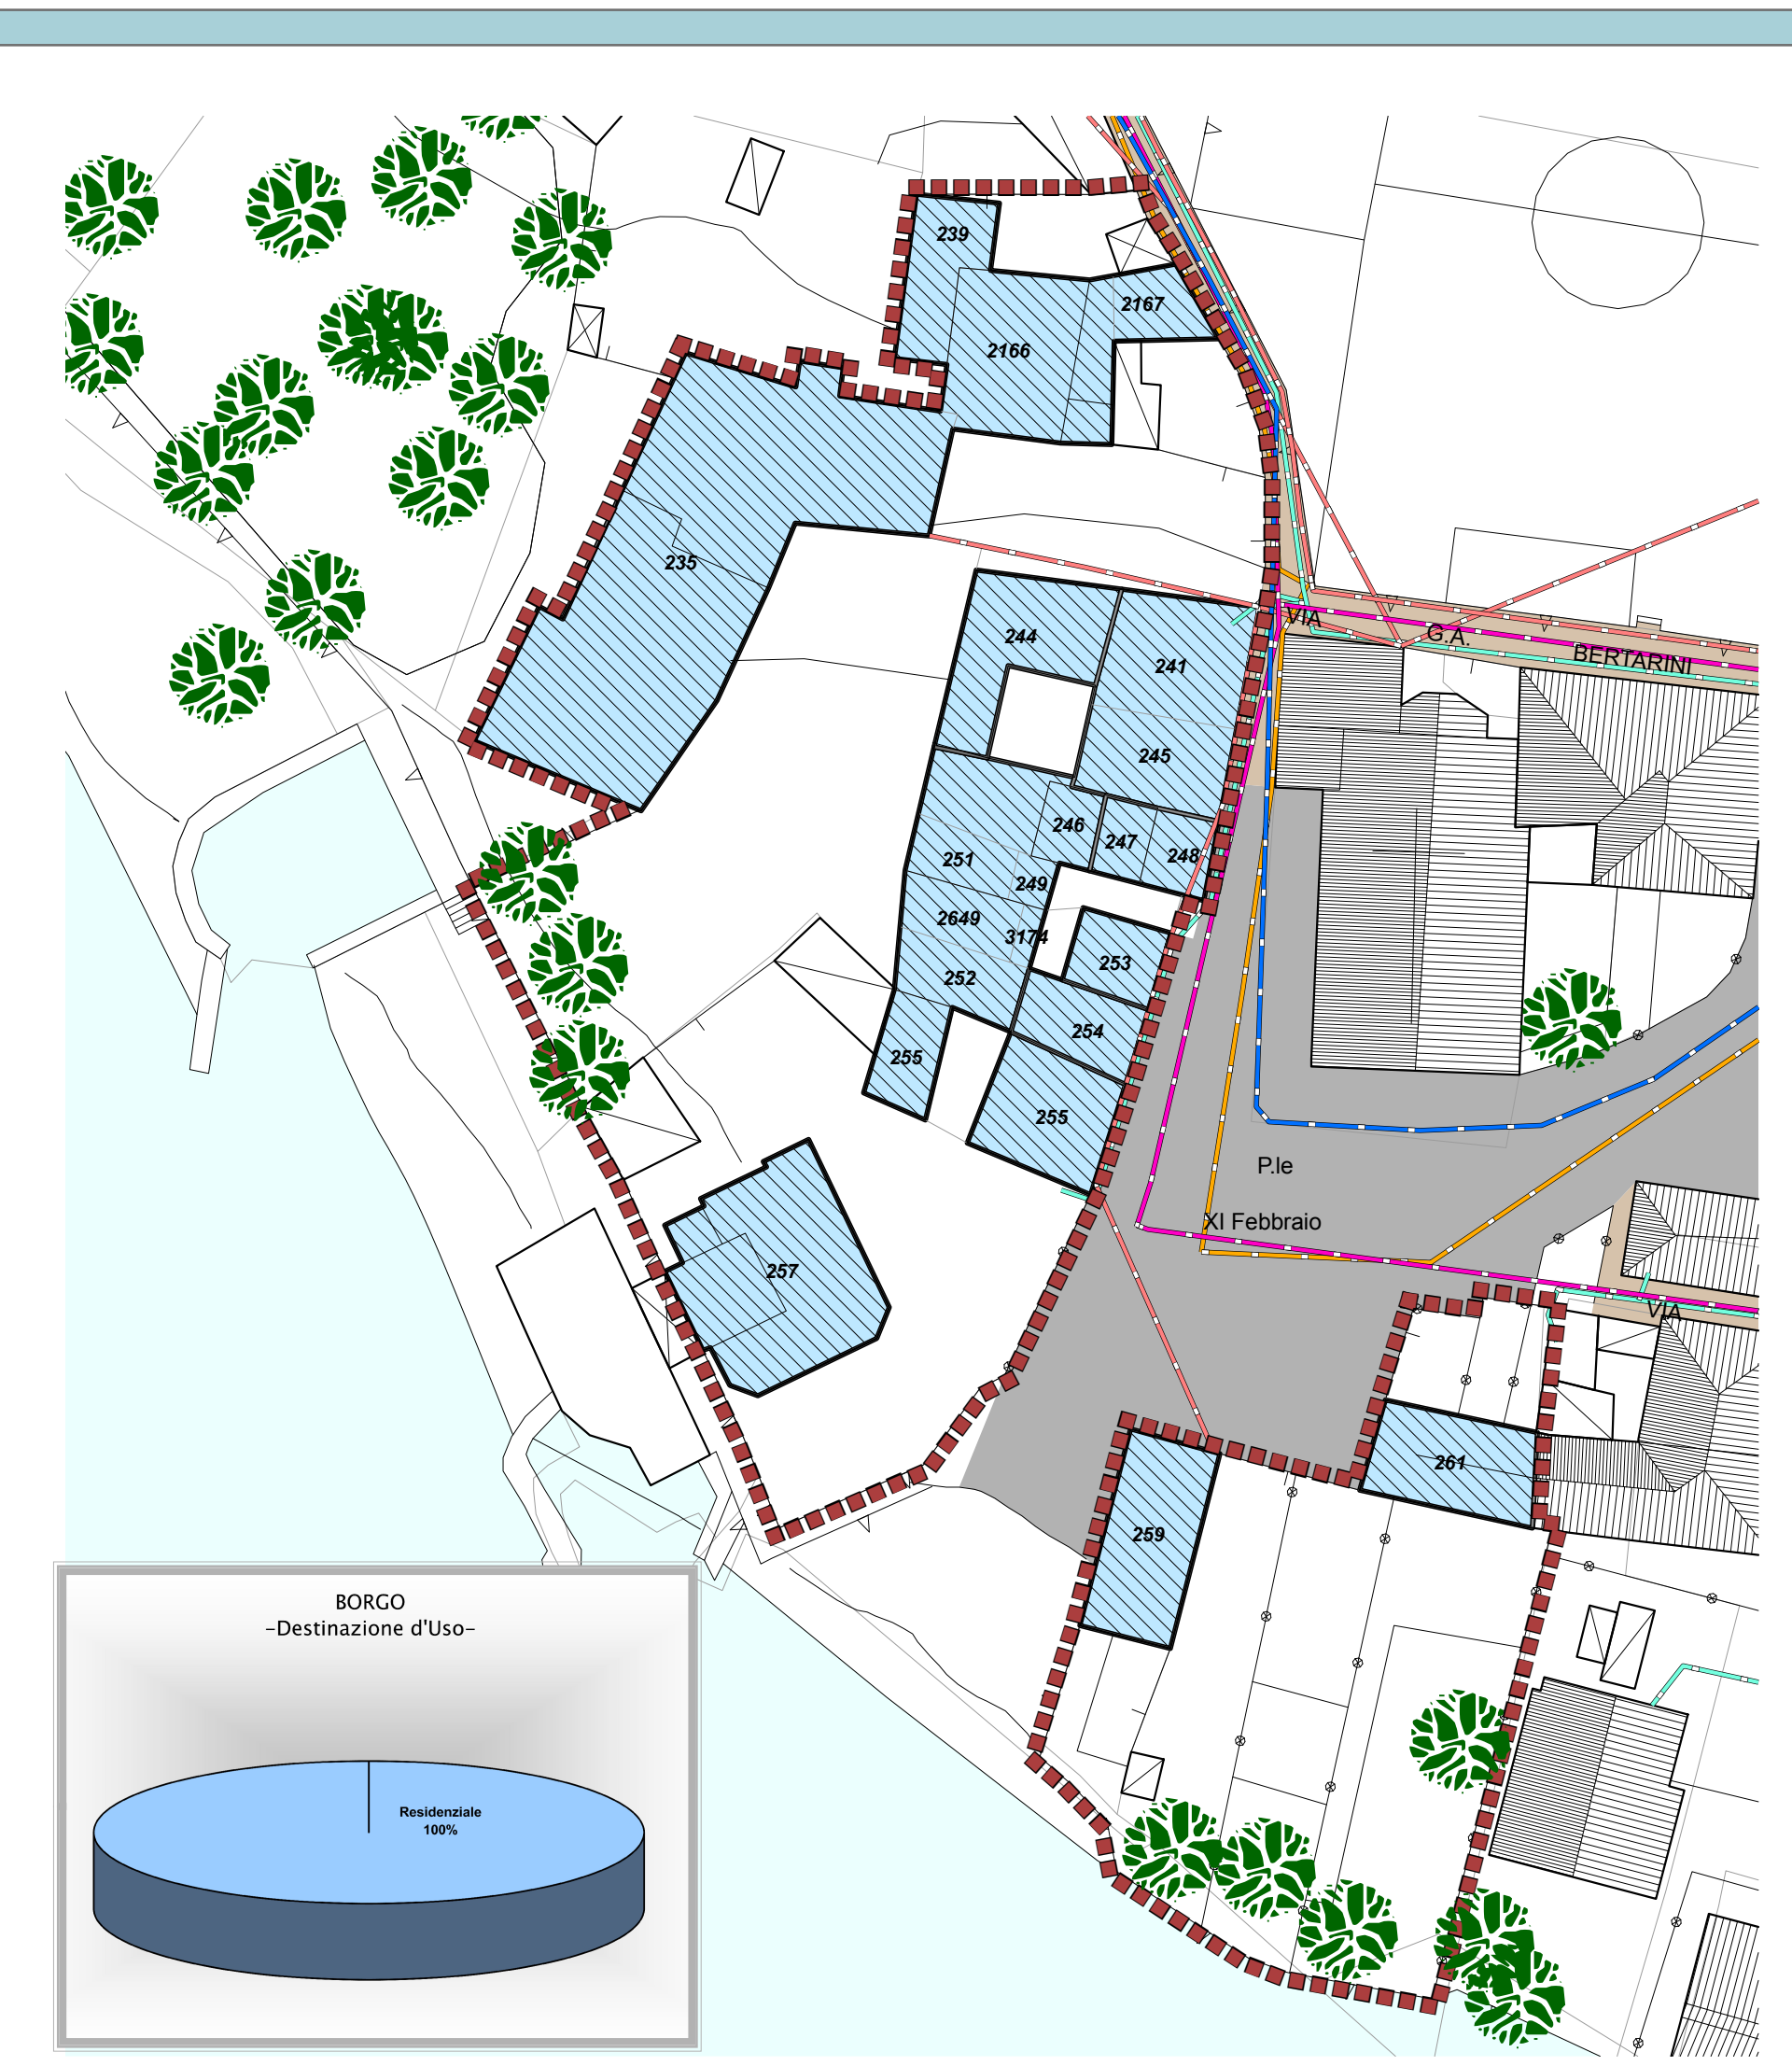


Borgo

Legenda:

- Destinazioni d'uso:**
- Residenziale
 - Uffici pubblici - Uffici privati
 - Rurale
 - Artigianale - Industriale
 - Box - Accessorio - Magazzino
 - Servizi di pubblico interesse
 - Altro
- NA - Nucleo di antica formazione

- Reti di urbanizzazione**
- Acquedotto
 - Fognatura -acque bianche-
 - Fognatura -acque nere-
 - Gas Metano
 - Rete Elettrica
 - Rete Telecom

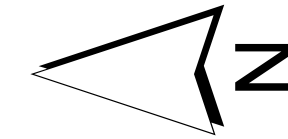

Regione Lombardia

PIANO DI GOVERNO DEL TERRITORIO

Comune di Dervio

Provincia di Lecco

STUDIOQUATRO

- APPROVATO -

Progettista: **ARCHITETTURA URBANISTICA**

LACIETTI
Enzo Bonazzolo
Franco Comi
Luigi Corbelli
Roberto Adami

20127 Chiavenna (SO)
Via Bertolini, 4
Tel. 0341.32125
Email: info@studioquattro.it

20115 Grosellasco (CO)
Via Salaria, 4
Tel. 0344.87749
Email: info@studioquattro.it
P.N.A. 03145020145

Sindaco: _____

Segretario: _____

Adottato dal C.C. con delibera n° 6 del 14.04.2009
Provvedimento di compatibilità con il PTCP n° 216 del 28.07.2009
Approvato dal C.C. con delibera n° 44 del 01.12.2009

- DOCUMENTO DI PIANO -

Analisi centri storici - Destinazione d'uso

- Corenno Plinio - Castello - Borgo -

sommissa:		288/CH	scala:	1:500	tavola:	8Ab
Nome File:	Data:	Fase di lavoro:	Redatto:	Verf.:	Approv.	Rev.:
By Mr. Arch. G. Dell'Acqua	14/04/2009	PROGETTO	MCB	MB	MB	0
By Mr. Arch. G. Dell'Acqua	28/07/2009	APPROVAZIONE	MCB	MB	MB	1