



Corenno Plinio

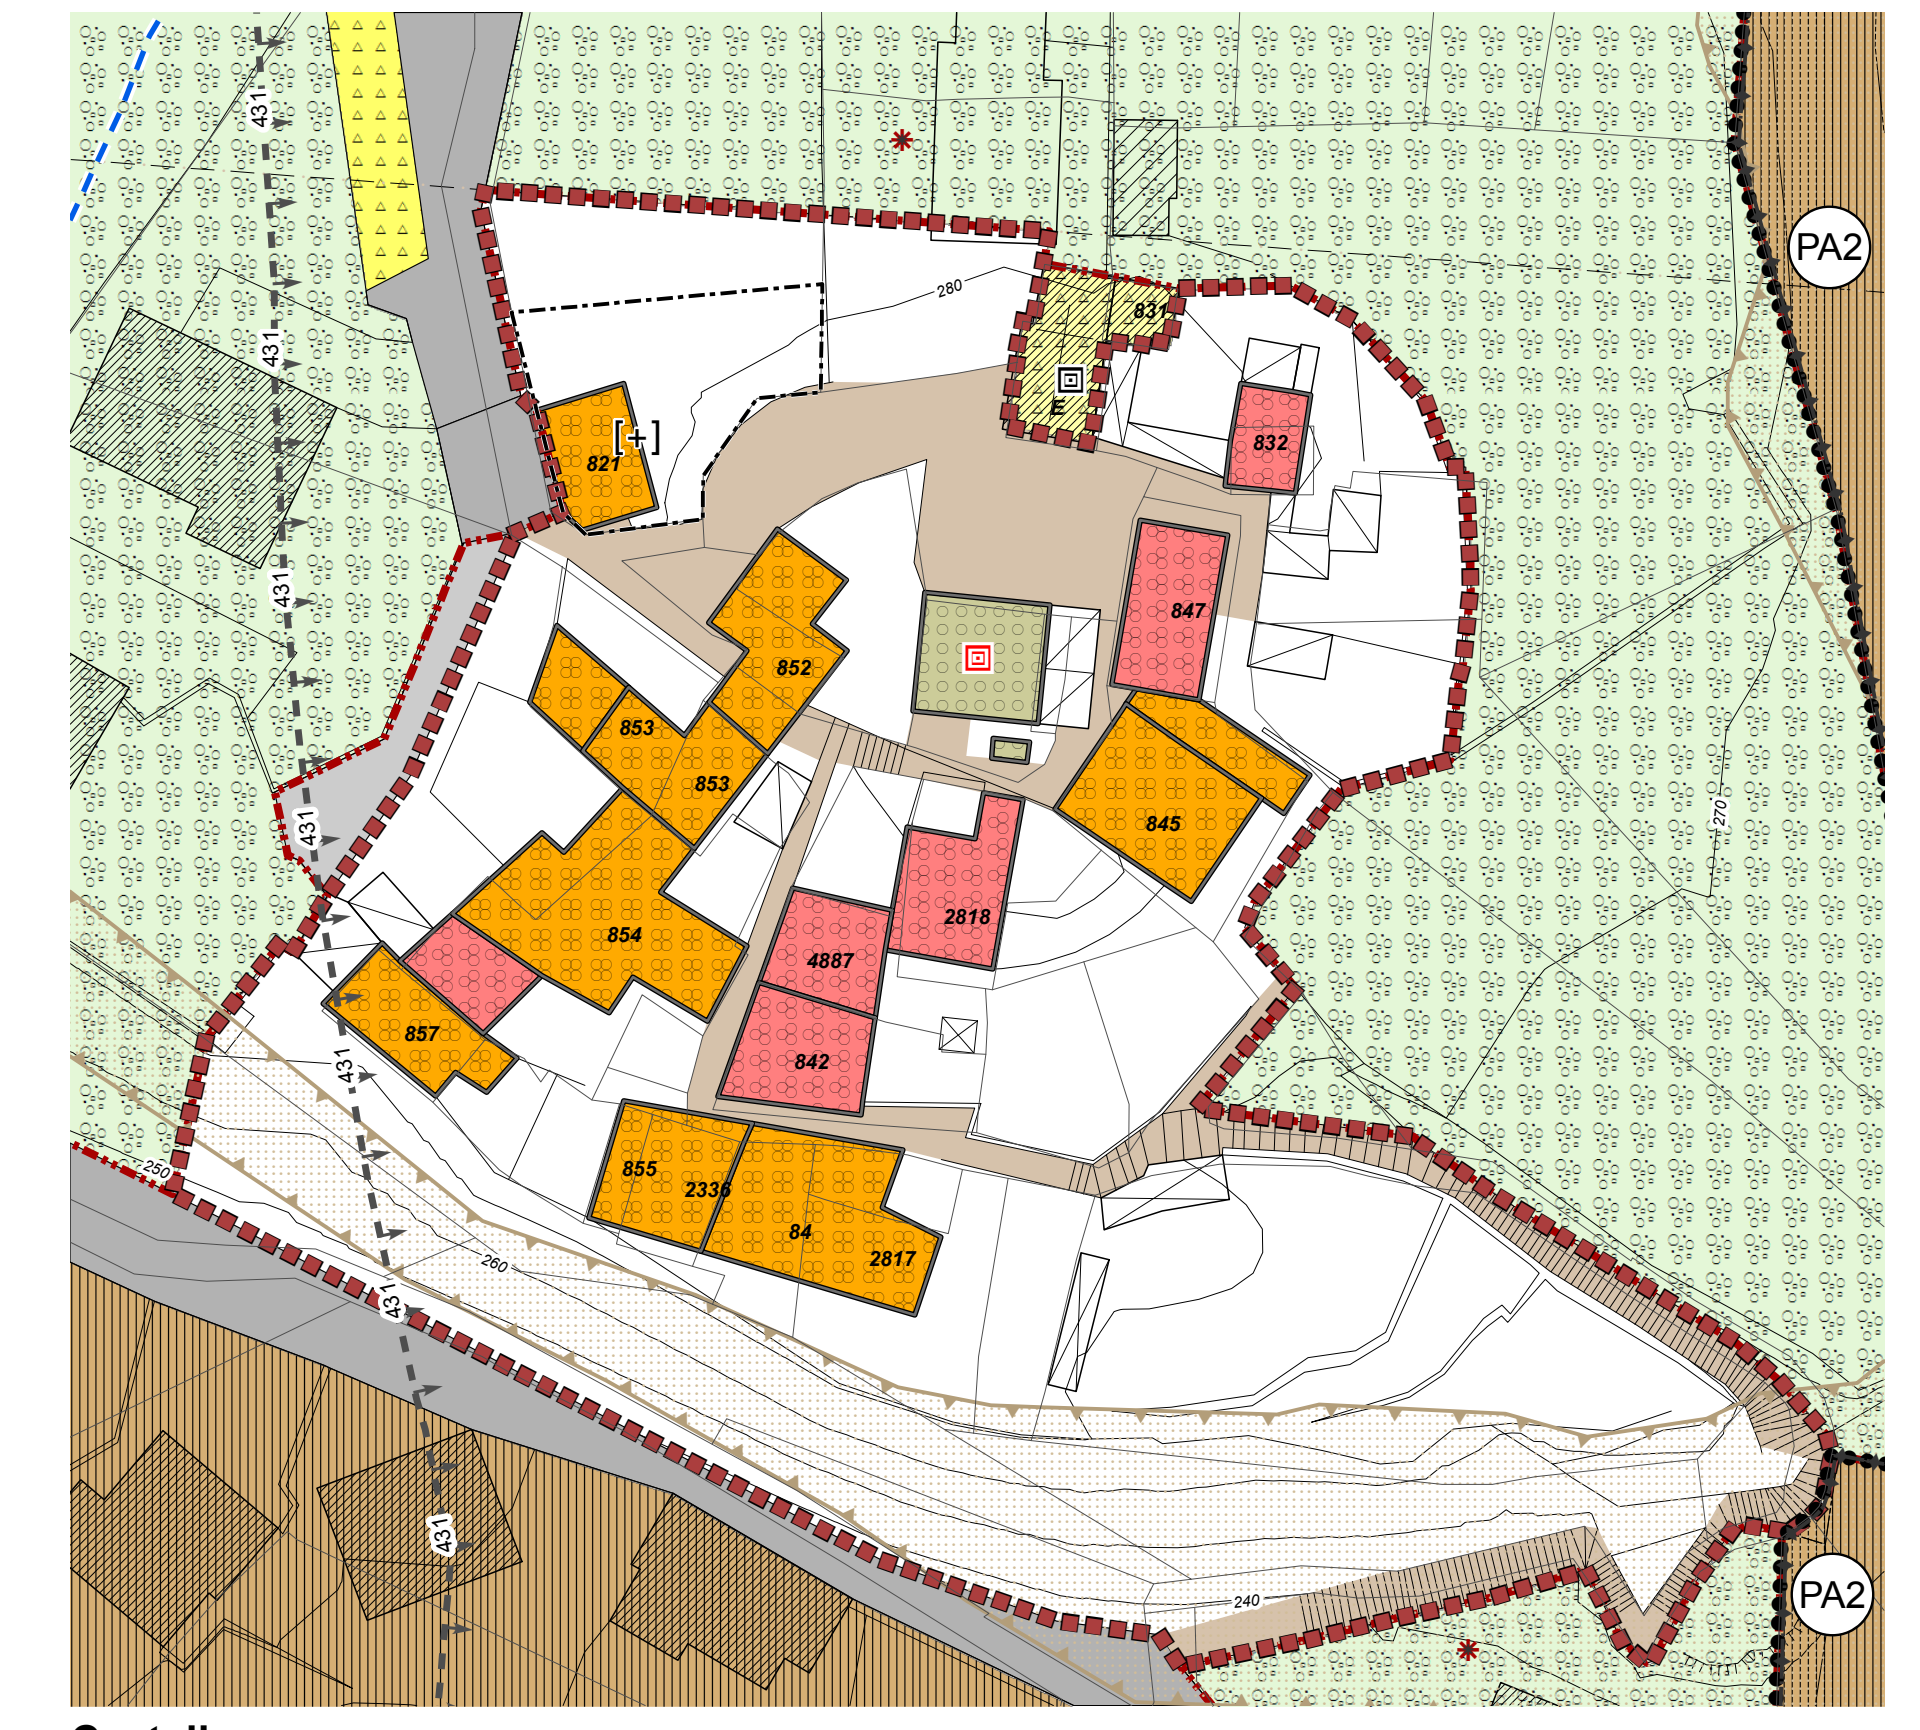

Castello

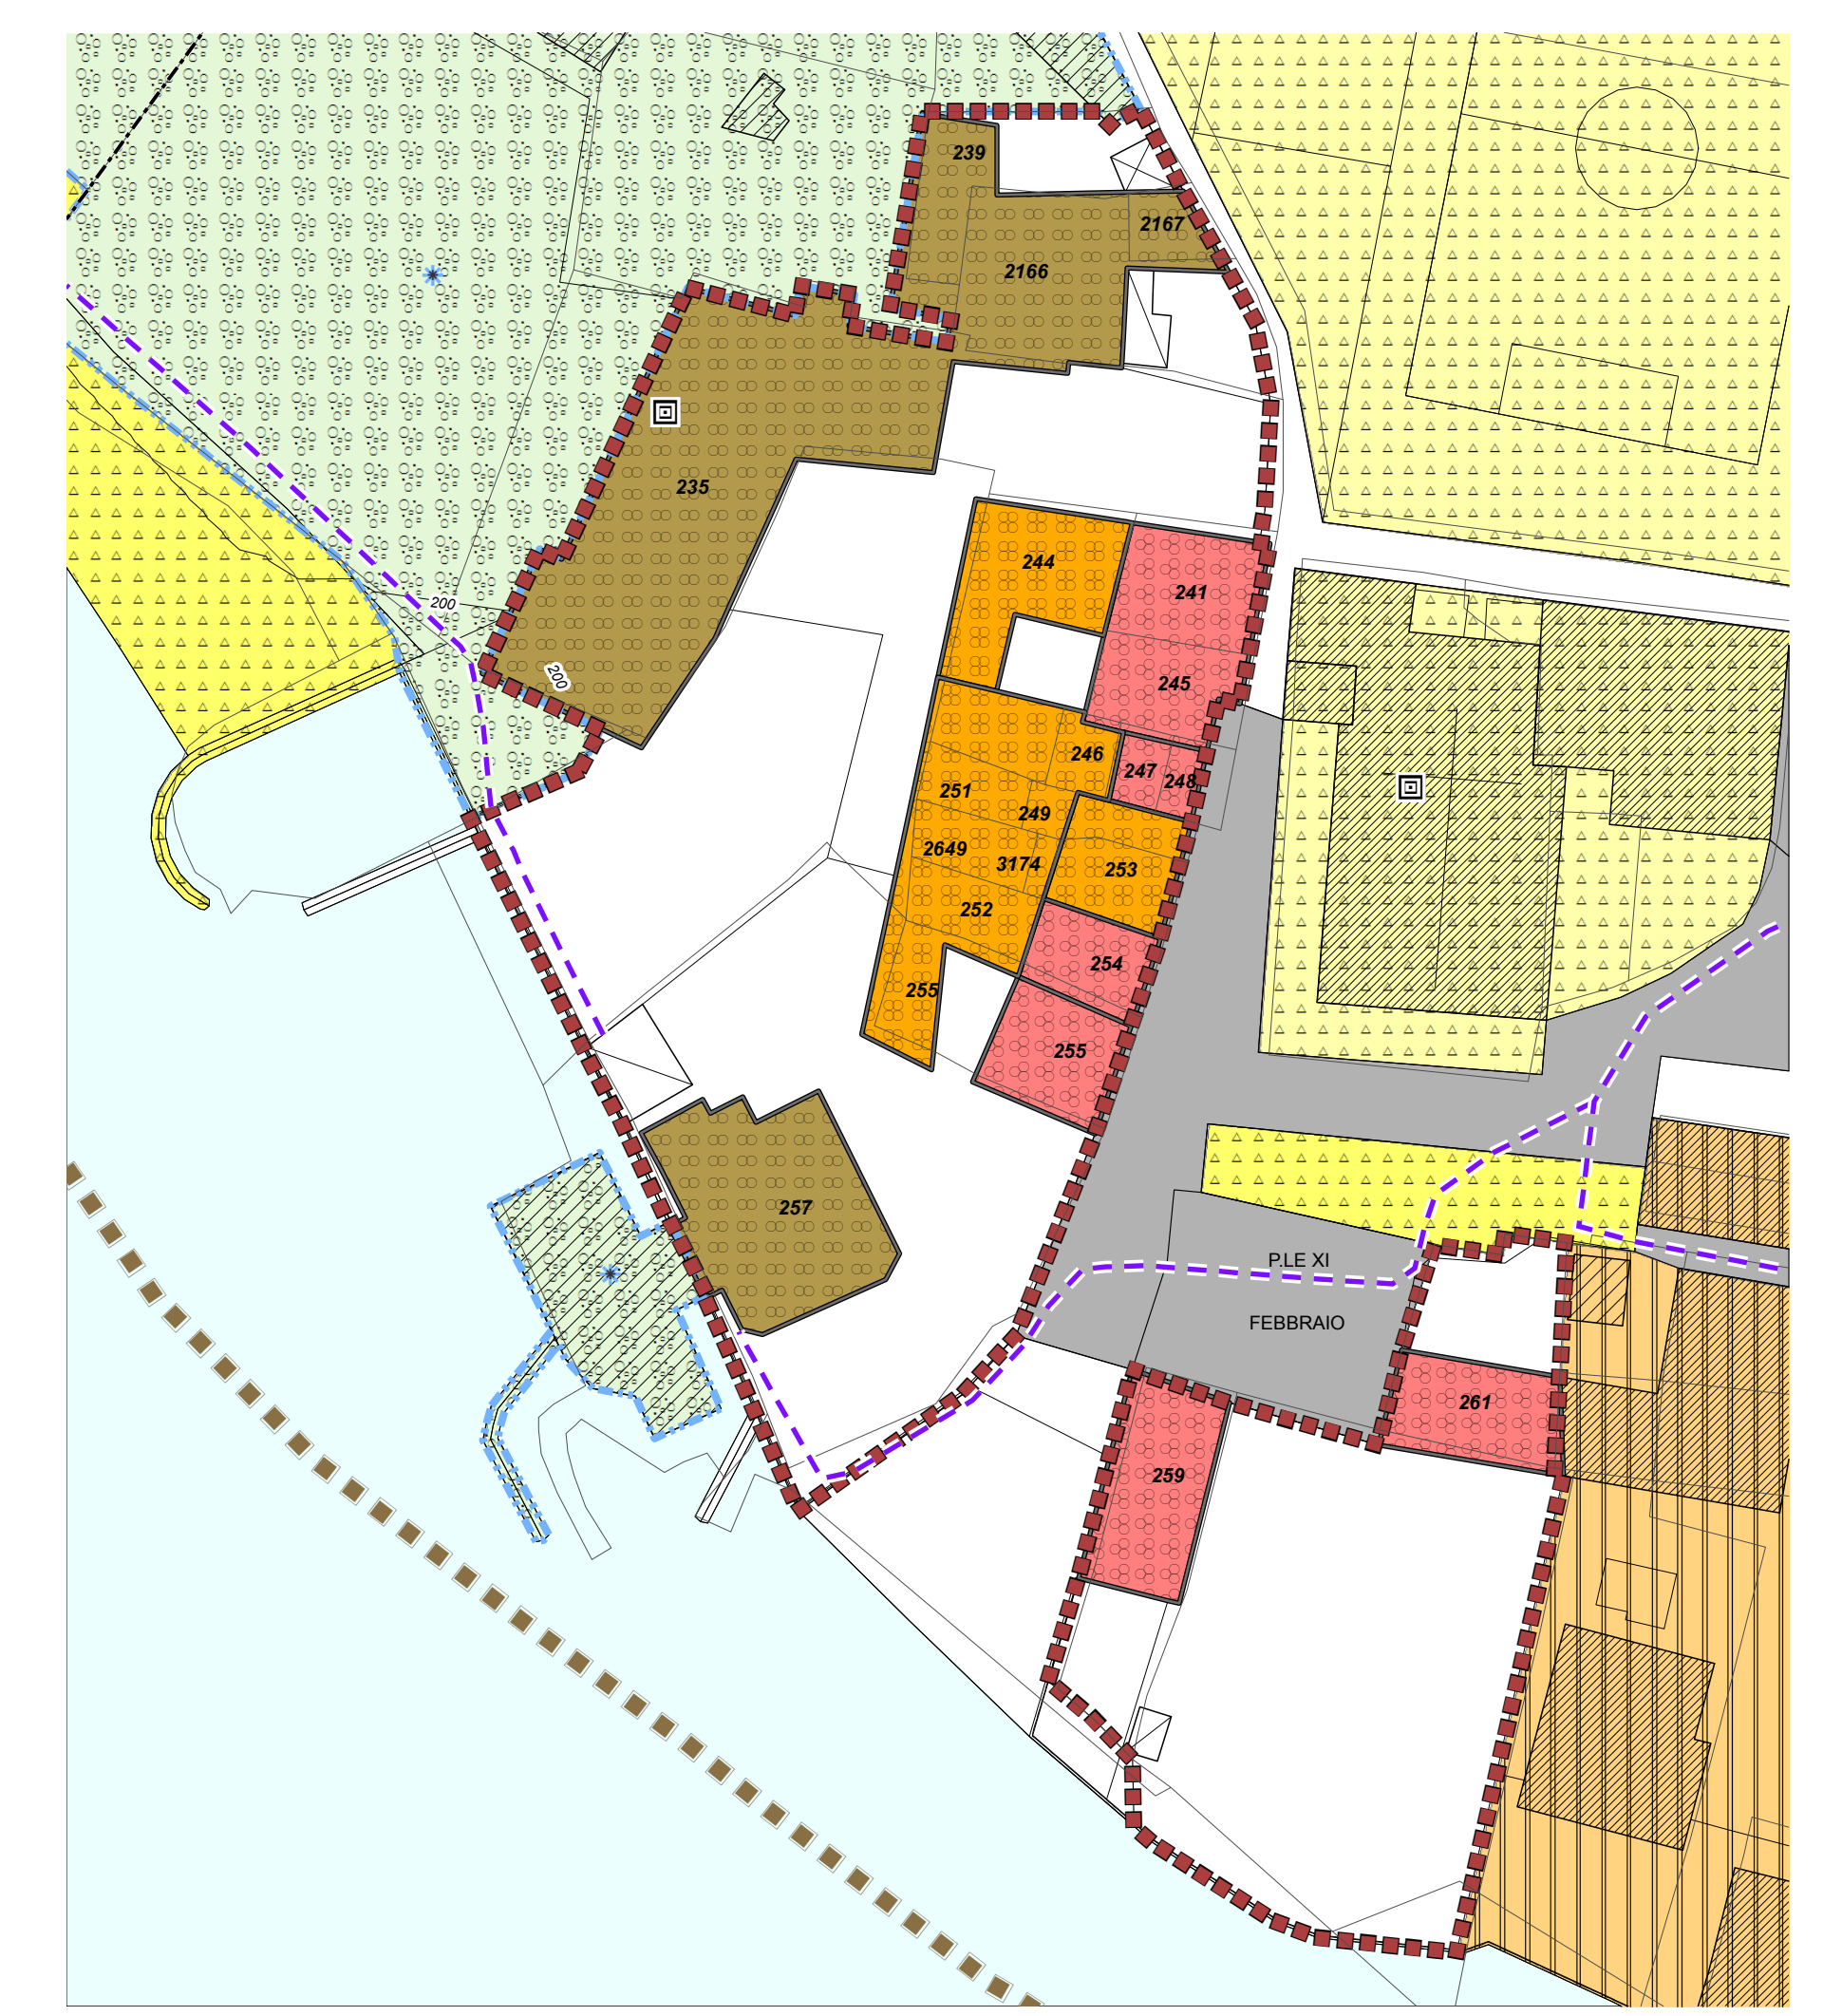

Borgo

**Legenda:**

- NA - Nucleo di antica formazione
- Gradi di intervento:**
- CATEGORIA C1 - Restauro
- CATEGORIA C2 - Risanamento Conservativo
- CATEGORIA C3 - Ristrutturazione Conservativa
- CATEGORIA C4 - Ristrutturazione Edilizia
- CATEGORIA C5 - Ristrutturazione Urbanistica
- T1 - Tessuto urbano saturo
- T3 - Tessuto urbano in ambito di vincolo ambientale
- T4 - Tessuto urbano in ambito con prevalenza di verde
- ST1 - Attrezzature pubbliche di interesse comune
- ST2 - Attrezzature private di interesse comune
- AG - Aree destinate all'agricoltura
- Piano Attuativo approvato (vedi art.50 delle N.T.A.)
- Piano Attuativo di progetto (vedi art.12 delle N.T.A.)
- [+] Vedi art.18 delle N.T.A.
- [S] Vedi art.23 delle N.T.A.
- Delimitazione ambito con simbologia specifica
- Beni di interesse culturale sottoposti a vincolo DLgs 42/04
- Beni di interesse culturale
- Viabilità di progetto
- Percorso pedonale
- Percorso ciclopedonale
- Area ferroviaria

Regione Lombardia

**PIANO DI GOVERNO DEL TERRITORIO**

Comune di Dervio

Provincia di Lecco

**- VARIANTE -**

STUDIOQUATTRO

ARCHITETTURA URBANISTICA

AVV. ENZO BONAZZOLA - BIMUNO COLO

Progettista: TUW

Sindaco: \_\_\_\_\_

Segretario: \_\_\_\_\_

2022 Chiavenna (SO)  
P.le Bernabè, 4  
Tel. 0341.32815  
Fax 0341.32327  
E-mail: info@studioquattro.it

22015 Grevedona ed Uniti (CO)  
Via S. Stefano, 1  
Tel. 0344.85749  
Fax 0344.87440  
E-mail: info@studioquattro.it  
P.IVA 00145020145

Approvato dal C.C. con delibera n° 44 del 01.12.2009

Varianze adottate dal C.C. con delibera n° 53 del 31.10.2013

Varianze approvate dal C.C. con delibera n° 04 del 28.02.2014

**- PIANO DELLE REGOLE -**

**Centri storici - Gradi di Intervento**

**- Corenno Plinio - Castello - Borgo -**

Commissa:	417/CH	scala:	1:500	tavola:	2Cb-var
Nome File:	Data:	Fase di lavoro:	Redatto:	Verif.:	Approv.:
01_2013_03_GradIntervento.mxd	08/06/13	APPROVAZIONE	MCB	VB	SM
01_2013_03_GradIntervento.mxd	08/06/13	VARIANTE	VB	SM	SM
01_2013_03_GradIntervento.mxd	08/06/13	VARIANTE Approvazione	VB	SM	SM