Planimetria Generale - 1:200

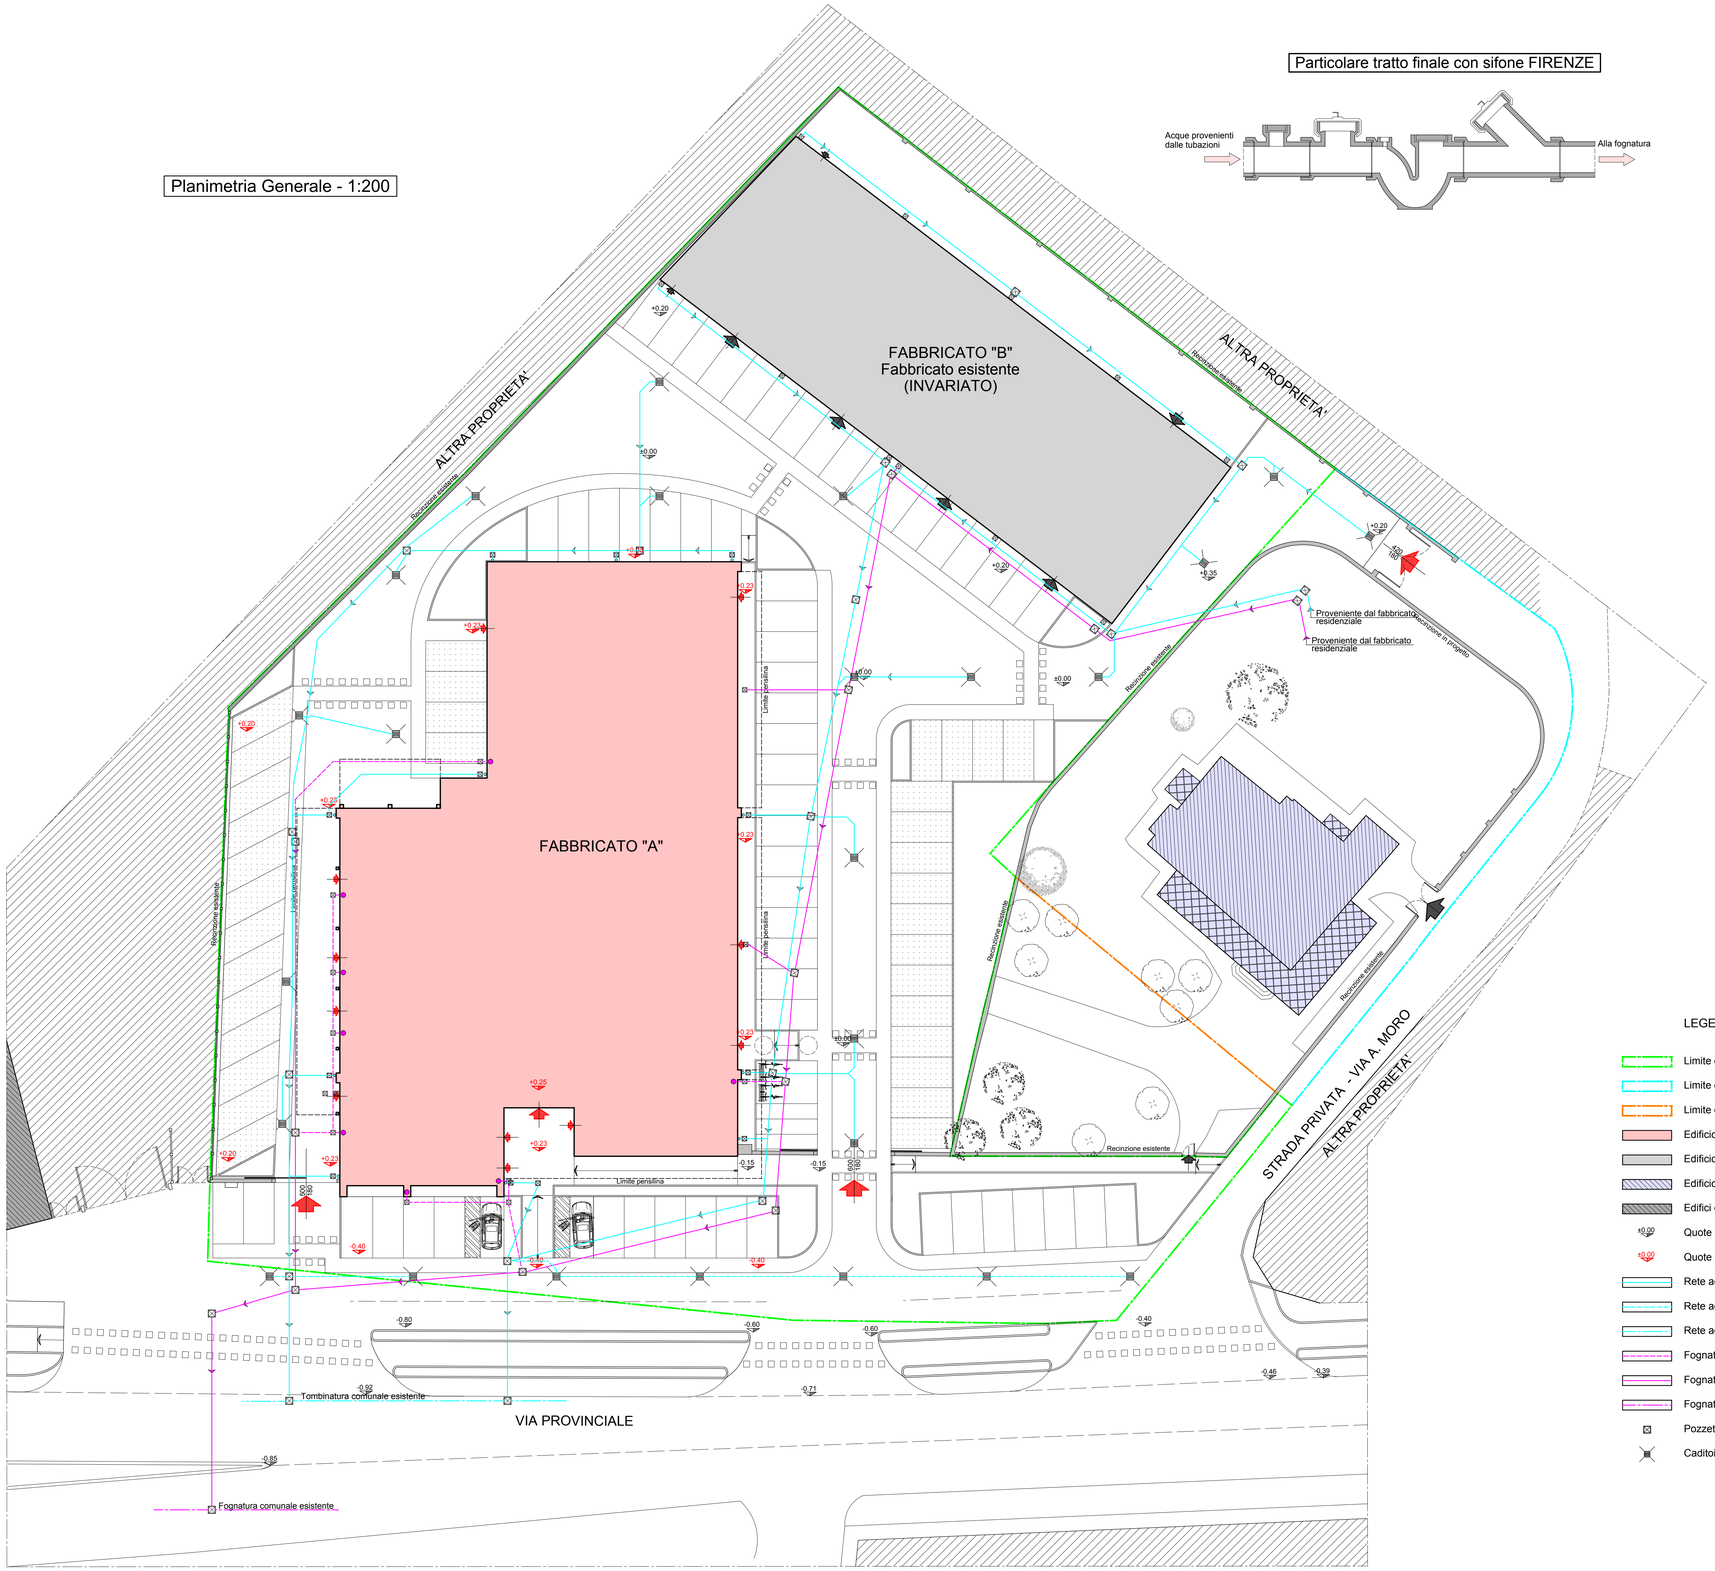

Particolare tratto finale con sifone FIRENZE

Particolare cameretta d'ispezione per acque nere 1:20

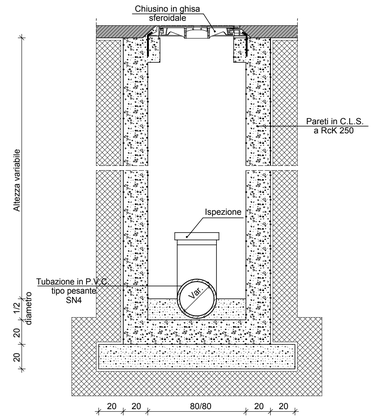

Particolare cameretta d'ispezione per acque chiare 1:20

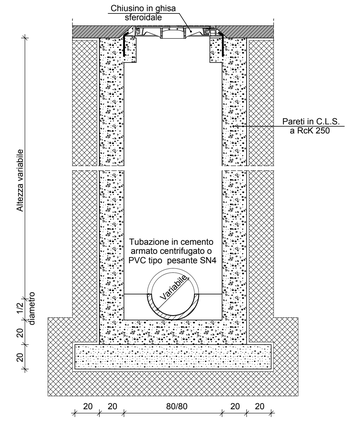

Caditoia stradale 1:10

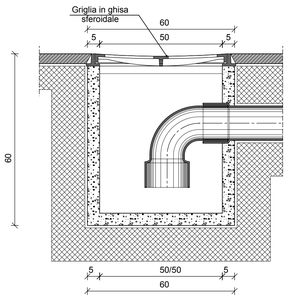

Pozzetto pluviali 1:10

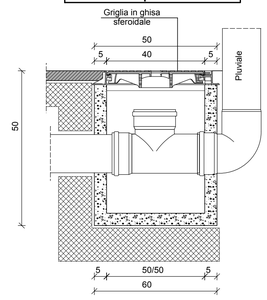

LEGENDA

- Limite di proprietà Teninvest Spa
- Limite di proprietà Tentori Giuseppe
- Limite di proprietà Tentori Giuseppe e Francesco
- Edificio esistente di proprietà Teninvest Spa
- Edificio esistente di proprietà Teninvest Spa (INVARIATO)
- Edificio esistente di proprietà Tentori Giuseppe
- Edifici esistenti proprietà di terzi
- +0.00 Quote esistenti (invariate)
- +0.00 Quote in progetto
- Rete acque meteoriche esistente /invariata
- Rete acque meteoriche in progetto
- Rete acque meteoriche comunale esistente
- Fognatura in progetto
- Fognatura esistente/invariata
- Fognatura comunale esistente
- Pozzetto d'ispezione
- Caditoia

COMUNE DI DOLZAGO

- Provincia di Lecco -

Piano Attuativo

- Via provinciale -

Adottato con Delibera Consiglio Comunale	n°	in data
Pubblicato all'Albo Pretorio	dal	al
Approvato con Delibera Consiglio Comunale	n°	in data

Il Sindaco

Il Segretario

Il Tecnico

I Richiedenti

TENINVEST S.p.A.
Il Consigliere Delegato

Planimetria generale - Reti acque meteoriche e fognatura
Scala : 1:200 - 1:20 - 1:10

COORDINAMENTO: ED.IN. EDILINDUSTRIA

SEDE LEGALE: 22063 Cantù (CO) Via Vergani, 20 Cod. Fisc. 03438870377 P.IVA 01937330130

DIREZIONE TECNICA: Joan Meltone (CO) Via Roma,1 Tel. 031-870249 Fax 031-870347

UFFICIO: 22100 Como Via G.Ferrari,4 Tel. 031-301520 Fax 031-3370103 Indirizzo E-MAIL: edin.pp@3151.it

TAVOLA N°: 10

DATA: 25 SET. 2013