FABBRICATO "A"
Prospetto 1-2 - 1:100

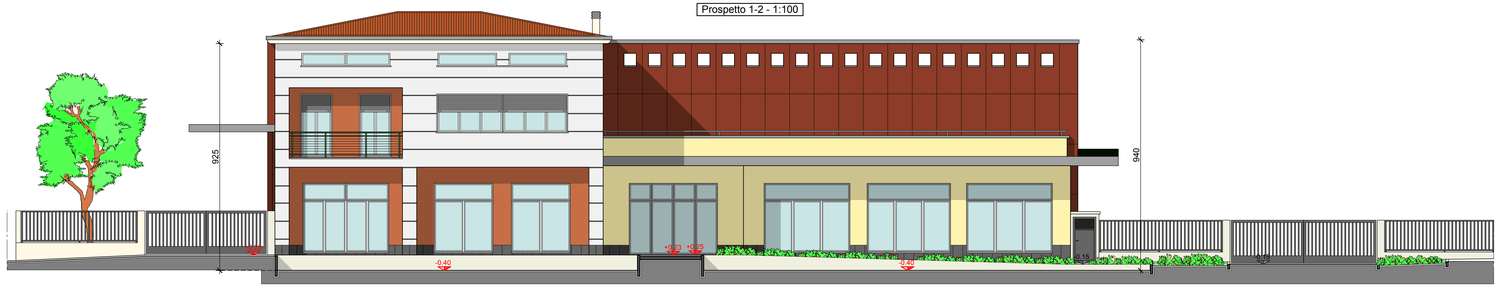

FABBRICATO "A"
Prospetto 2-3 - 1:100

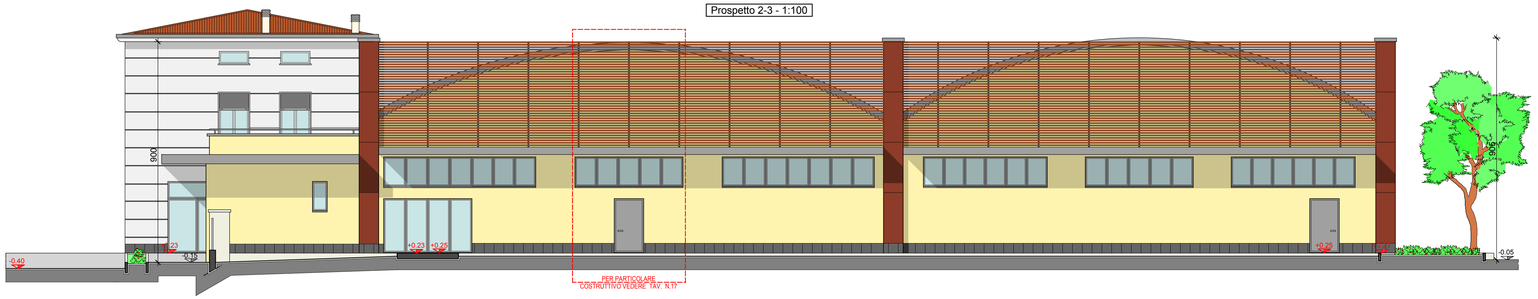

FABBRICATO "A"
Prospetto 3-4 - 1:100

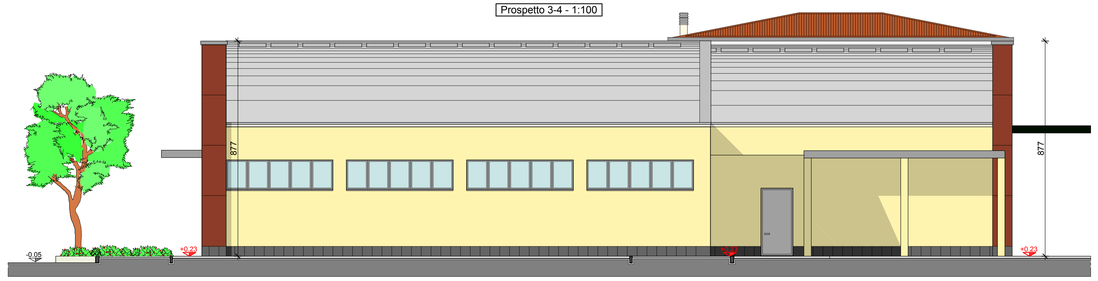

FABBRICATO "A"
Prospetto 4-1 - 1:100

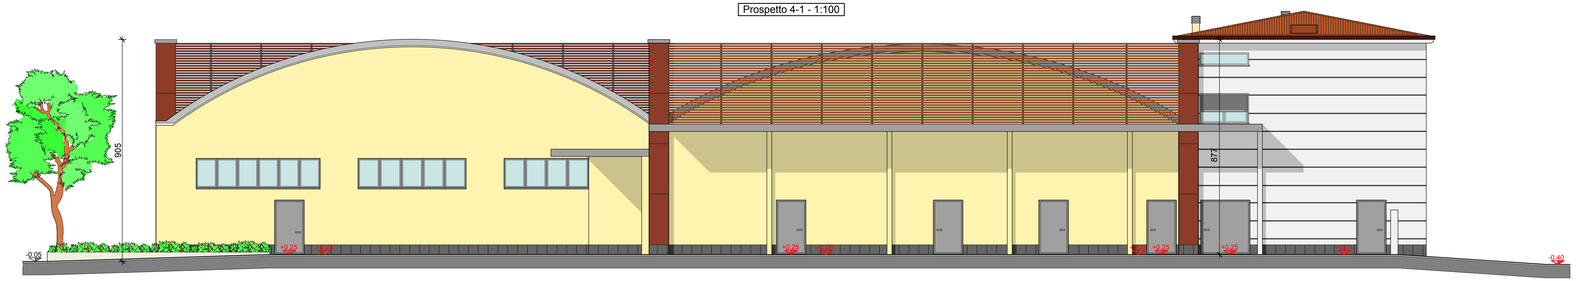

LEGENDA

±0.00 Quote esistenti (invariate)

±0.00 Quote in progetto

COMUNE DI DOLZAGO
- Provincia di Lecco -

Piano Attuativo
- Via provinciale -

Adottato con Delibera Consiglio Comunale	n°	in data
Pubblicato all'Albo Pretorio	dal	al
Approvato con Delibera Consiglio Comunale	n°	in data

Il Sindaco | Il Segretario | Il Tecnico

I Richiedenti

TENINVEST s.r.l.
Il Consigliere Delegato

FABBRICATO A - Prospetti - Progetto
Scala : 1:100

COORDINAMENTO: EDIN-EDILINDUSTRIA

SEDE LEGALE : 22063 Cantù (CO) Via Vergani, 20 Cod. Fisc. 03435870377 P.IVA 01937330130

DIREZIONE TECNICA: 23847 Molteno (LC) Via Roma,1 Tel. 031-382420 Fax 031-4702471

UFFICIO: 22100 Como Via C.Rivetta,45 Tel. 031-301520 Fax 031-3370103 Indirizzo E-MAIL: edin.pv@5151.it

TAVOLA N°: 15

DATA: 25 SET. 2013